



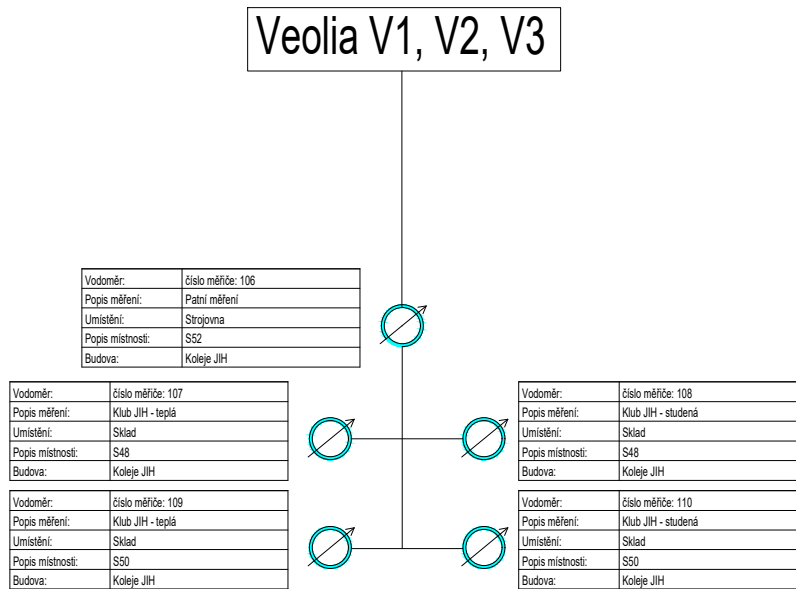

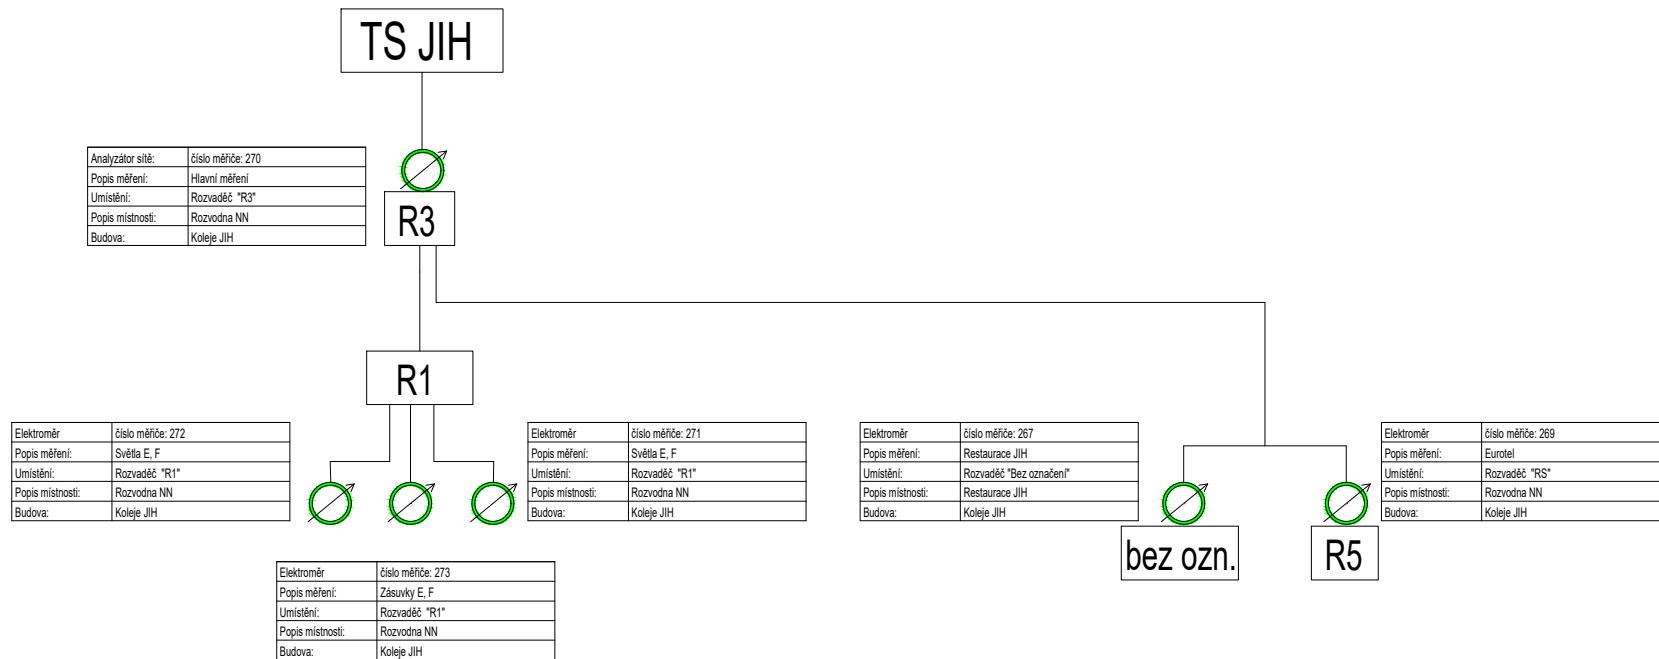

KOLEJE JIH



Legenda značek:

Číslo měřičů dle tabulky "Smart Campus- sumární tabulka měřičů"

-  vodoměr
-  plynoměr
-  elektroměr/analýzátor sítě
-  měřič tepla

R

RH1

RS1.3

rozvaděč

± 0,000 =281,90 m n.m. Bpv m n. m. Bpv

| TABULKA ZMĚN | | | |
|--------------|-------------|----------|------------|
| REVIZE | POPIS ZMĚNY | DATUM | VYPRACOVAL |
| - | - | J.I.2017 | - |
| REVIZE | POPIS ZMĚNY | DATUM | VYPRACOVAL |
| | | | |
| REVIZE | POPIS ZMĚNY | DATUM | VYPRACOVAL |
| | | | |

| | | | |
|--|-----------|-----------------------------|------------------------|
| NÁZEV STAVBY ČZU Praha, Kolej JIH | | | |
| HLAVNÍ PROJEKTANT | ARCHITEKT | PROJEKTANT | VYPRACOVAL Jan Řasa |
| OBJEDNATEL ČESKÁ ZEMĚDĚLSKÁ UNIVERZITA V PRAZE , KAMÝČKÁ č.p. 129, 165 00 PRAHA 6 - SUCHDOL, IČ: 60460709 | | STUPEŇ DPS | DATUM 07/2023 |
| STAVEBNÍ OBJEKT ČZU Praha, Kolej JIH | | MĚŘÍTKO - | FORMÁT A4 3 x A4 |
| NÁZEV VÝKRESU Topologické schéma měřičů energií | | ARCHIVNÍ ČÍSLO | ČÍSLO ZAKÁZKY |
| | | ČÍSLO VÝKRESU D.12.4.d.3 | REVIZE 00 |

TENTO DOKUMENT JE MAJETKEM SPOLEČNOSTI CHVÁLEK ATELIER s.r.o. , BEZ PÍSEMNÉHO SOUHLASU ODPOVĚDNÉHO ZÁSTUPCE FIRMY ATELIER CHVÁLEK s.r.o. NESMÍ BÝT DOKUMENT KOPÍROVÁN, POUŽIT NEBO PŘEDÁN TŘETÍ OSOBOU K DALŠÍMU POUŽITÍ