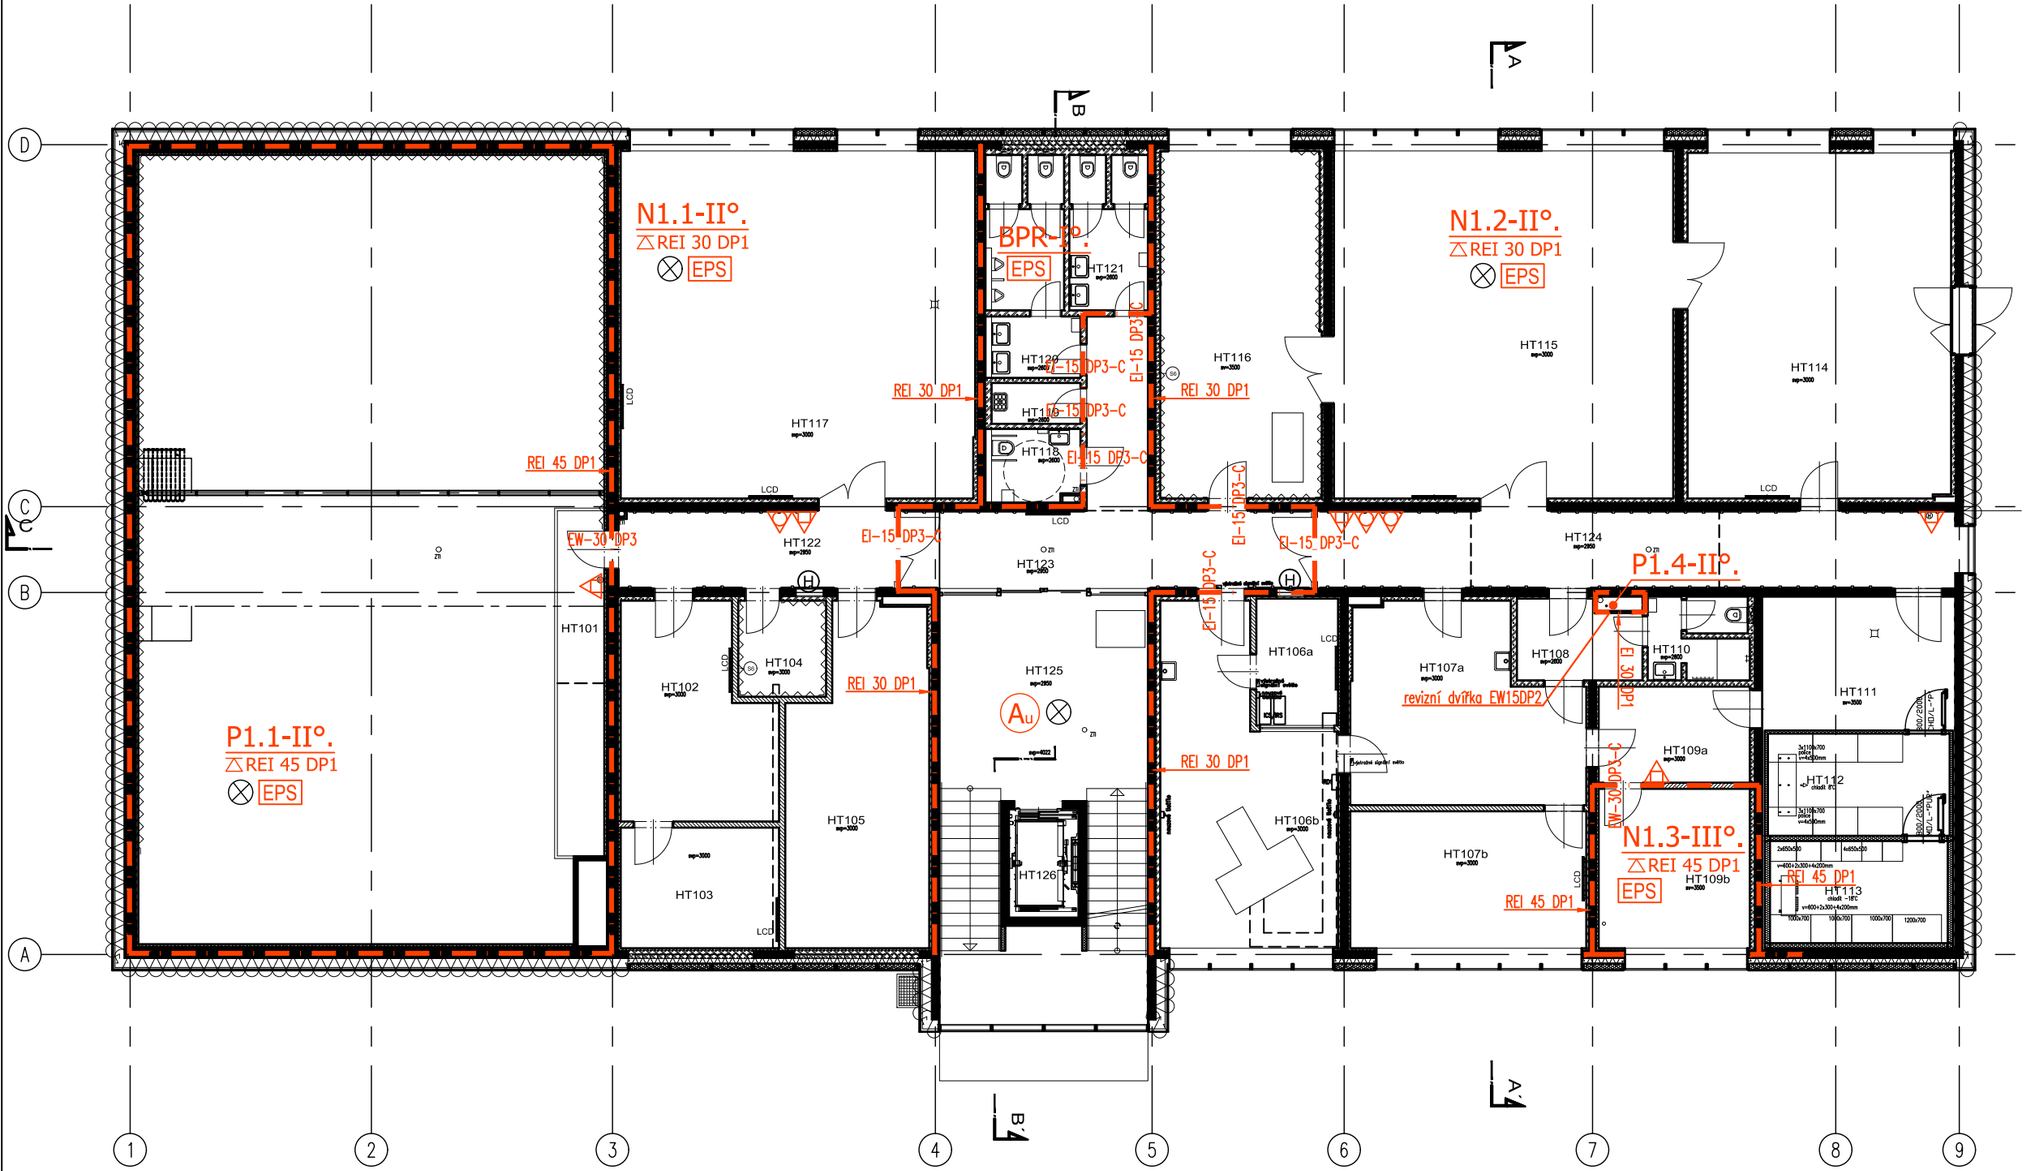

LEGENDA MÍSTNOSTÍ

Č.M.	NÁZEV MÍSTNOSTI	PLOCHA (m²)
HT101	VÝUKOVÁ LABORATOŘ VIZUALIZACE A VIRTUÁLNÍ REALITY - OCHOZ	9,71
HT102	VÝUKOVÁ LABORATOŘ TRANSMISNÍ ELEKTRONOVÉ MIKROSKOPIE	18,05
HT103	VÝUKOVÁ LABORATOŘ SKENOVACÍ ELEKTRONOVÉ MIKROSKOPIE	11,43
HT104	TECHNICKÁ MÍSTNOST - MIKROSKOPY	5,05
HT105	VÝUKOVÁ LABORATOŘ CHEMICKÉ EKOLOGIE HMYZU	26,83
HT106a	VÝUKOVÁ LABORATOŘ ZOBRAZOVACÍCH METOD V ZOOLOGII	6,18
HT106b	VÝUKOVÁ LABORATOŘ ZOBRAZOVACÍCH METOD V ZOOLOGII	30,09
HT107a	VÝUKOVÁ LABORATOŘ TAXIDERMIE A KONZERVACE PŘÍRODNIN	24,77
HT107b	VÝUKOVÁ LABORATOŘ TAXIDERMIE A KONZERVACE PŘÍRODNIN	19,35
HT108	ŠATNA	5,94
HT109a	VÝUKOVÁ LABORATOŘ FIZIOLOGICKÝCH A EKOFIZIOLOGICKÝCH PROCESŮ ŽIVOČICHŮ	8,69
HT109b	VÝUKOVÁ LABORATOŘ FIZIOLOGICKÝCH A EKOFIZIOLOGICKÝCH PROCESŮ ŽIVOČICHŮ	14,56
HT110	SPRCHA + WC	4,93
HT111	TECHNICKÁ MÍSTNOST - SUCHÝ SKLAD	15,47
HT112	CHLADÍCÍ BOX PRO ORGANICKÉ VZORKY	11,12
HT113	MRAZÍCÍ BOX PRO ORGANICKÉ VZORKY	10,87
HT114	VÝUKOVÁ LABORATOŘ PROTIPOŽÁRNÍCH VLASTNOSTÍ MATERIÁLŮ	54,46
HT115	VÝUKOVÁ LABORATOŘ OCHRANY DŘEVĚNÝCH MATERIÁLŮ	70,55
HT116	VÝUKOVÁ LABORATOŘ KONSTRUČNÍCH PRVKŮ DŘEVOSTAVEB	33,35
HT117	VÝUKOVÁ LABORATOŘ ENTOMOLOGIE	73,66
HT118	BEZBARIEROVÉ WC / ŽENY	4,07
HT119	ÚKLIDOVÁ MÍSTNOST	2,17
HT120	WC MUŽI	10,69
HT121	WC ŽENY	7,10
HT122	CHODBA	12,83
HT123	CHODBA	26,22
HT124	CHODBA	29,88

LEGENDA PO

- A_u — CHRÁNĚNÁ ÚNIKOVÁ CESTA TYPU B
- HRANICE POŽÁRNÍHO ÚSEKU
- N1.2-III°. — ČÍSLO POŽÁRNÍHO ÚSEKU
- REI 30 — POŽÁRNÍ ODOLNOST NOSNÝCH A POŽÁRNĚ DĚLICÍCH KONSTRUKCÍ
- EI-15 DP3-C — TYP/ POŽÁRNÍ ODOLNOST POŽÁRNÍHO UZÁVĚRU
- REI 45 DP1 — POŽÁRNÍ ODOLNOST PŘÍČKY/STĚNY)
- EPS — ELEKTRICKÁ POŽÁRNÍ SIGNALIZACE
- (H) — HADICOVÝ SYSTÉM (NÁSTĚNNÝ HYDRANT)
- PŘENOSNÝ HASICÍ PŘÍSTROJ PRÁŠKOVÝ
- PŘENOSNÝ HASICÍ PŘÍSTROJ PĚNOVÝ 6 l
- NOUZOVÉ OSVĚTLENÍ

±0,000=288,57

Ing. M.Dvorský
autorizovaný technik PBS - ČKAIT - 0012162
odborně způsobilá osoba v PO - č. kat. Z-OZO-12/2011
Přístavní 36, 170 00 Praha 7 - Holešovice

MÍSTO STAVBY : KAMÝCKÁ 1176, PRAHA - SUCHDOL parc. č.1627/1		
OBJEDNATEL : ČZU V PRAZE, FAKULTA LESNICKÁ A DŘEVAŘSKÁ, KAMÝCKÁ 129, PRAHA - SUCHDOL		
ŠÉFPROJEKTANT	PROJEKTANT	VYPRACOVAL
Ing. Vladimír Čapka	Ing. Martin Dvorský	Ing. Martin Dvorský

NÁZEV AKCE

HIGH-TECH TECHNOLOGICKO - VÝUKOVÝ PAVILON FLD
ZMĚNA VYBAVENÍ LABORATOŘÍ HT004,HT005,HT115

ČÍSLO ZAKÁZKY	0324
STUPEŇ	DPS
POČET FORMÁTŮ	2 A4
DATUM	ČERVEN 2024
MĚŘÍTKO	1 : 150

PBŘS - PŮDORYS 1.NP - HT108, HT115 - nový stav

Č. KOPIE	ČÁST	PROFESE	Č.PŘÍLOHY
	D 1.3.	PBŘ	02