

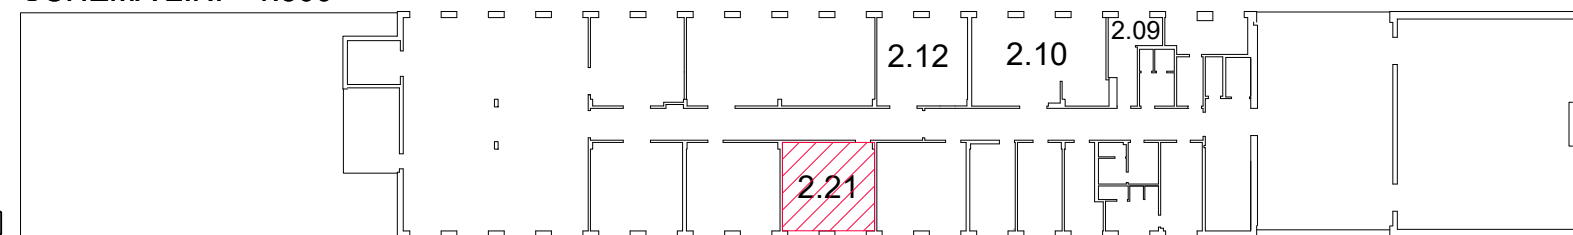
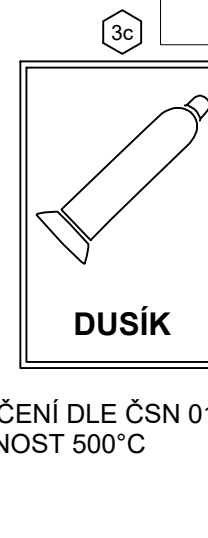
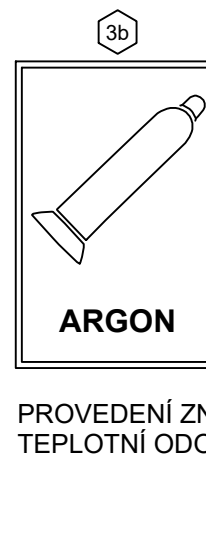


MANIPULAČNÍ KORIDOR
DLE ČSN 078304

SCHÉMA 2.NP 1:500

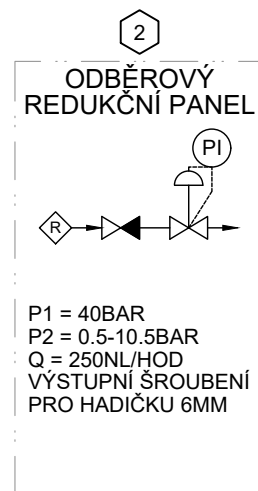

ODVĚTRACÍ POTRUBÍ UKONČIT MIN. 100 MM OD FASÁDY
KONEC UPRAVIT PROTI VNIKÁNÍ DEŠTOVÉ VODY A PTÁKŮ
PŘESNÉ UMÍSTĚNÍ ODBĚROVÝCH PANELŮ 2 URČÍ PROVOZOVATEL PŘI MONTÁŽI

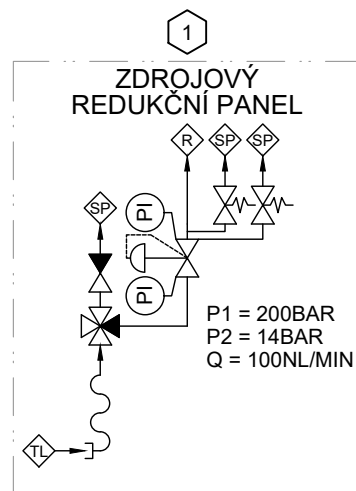

PROVEDENÍ ZNAČENÍ DLE ČSN 01 8014
TEPLOTNÍ ODOLNOST 500°C

ing. Michal Vosáhlo Hatě 101, 26727 Skuhrov +420 608 133 950 michal@vosahlo.eu		MÍSTO STAVBY : KAMÝČKÁ 1176, PRAHA - SUCHDOL parc. č.1627/71 OBJEDNATEL : ČESKÁ ZEMĚDĚLSKÁ UNIVERZITA V PRAZE, FAKULTA LESNICKÁ A DŘEVAŘSKÁ, KAMÝČKÁ 129, PRAHA - SUCHDOL	
NÁZEV AKCE DŘEVAŘSKÝ PAVILON STAVEBNÍ ÚPRAVY M.Č. 2.09, 2.10, 2.11, 2.12, 2.21		ŠÉFPROJEKTANT Ing. Vladimír Čapka	PROJEKTANT Michal Vosáhlo
ROZVOD PLYNU – DISPOZICE		VYPRACOVAL Michal Vosáhlo	ČÍSLO ZAKÁZKY 0224
			STUPEŇ DPS
			POČET FORMÁTŮ 2 A4
			DATUM DUBEN 2024
			MĚŘITKO 1:40
		Č. KOPIE	ČÁST
			D.2.3
		PROFESE	RP
		Č.PŘÍLOHY	02