

LEGENDA ZNAČEK POŽÁRNÍ ODOLNOSTI


III. SPB
EPS - Z
EW 30 DP3 - C2
KOORDINÁTOR

STUPEŇ POŽÁRNÍ BEZPEČNOSTI
DVEŘE VYBEVENÉ MAGNETEM, ZAVŘENO IMPULSEM OD EPS
POŽADOVANÁ POŽÁRNÍ ODOLNOST
DVEŘE JSOU VYBAVENY KOORDINÁTOREM ZAVÍRÁNÍ
TLAČÍTKOVÝ HLÁŠIČ POŽÁRU

EPS - O
PAN 1125

DVEŘE A OKNA OTEVŘENÁ IMPULSEM OD EPS
PANIKOVÉ HRAZDY DLE ČSN EN 1125


ODPOV.PROJEKTANT	Ing. Zdeněk Hradecký	IQservis.cz, s.r.o.	
VYPRACOVAL	Ing. Filip Bareš	Živcová 990/22	
KRESLIL	Ing. Filip Bareš	153 00 Praha 5–Radotín	
INVESTOR	Česká zemědělská univerzita v Praze IČO: 604 60 709 Kamýčká 129, Praha – Suchdol 165 21	FORMÁT	2 x A4
ZAKÁZKA: Změna stavby – modernizace chodby ČZU parc. č. 1640 k. ú. Praha – Suchdol [729981]		DATUM	10.09.2021
		ČÍSLO ZAKÁZKY	PBŘ 1280
		ÚČEL, STUP.DOK.	Změna stavby
VÝKRES: Výkres PBŘ – 1.PP		MĚŘÍTKO	ČÍSLO PŘÍLOHY
		1:250	1

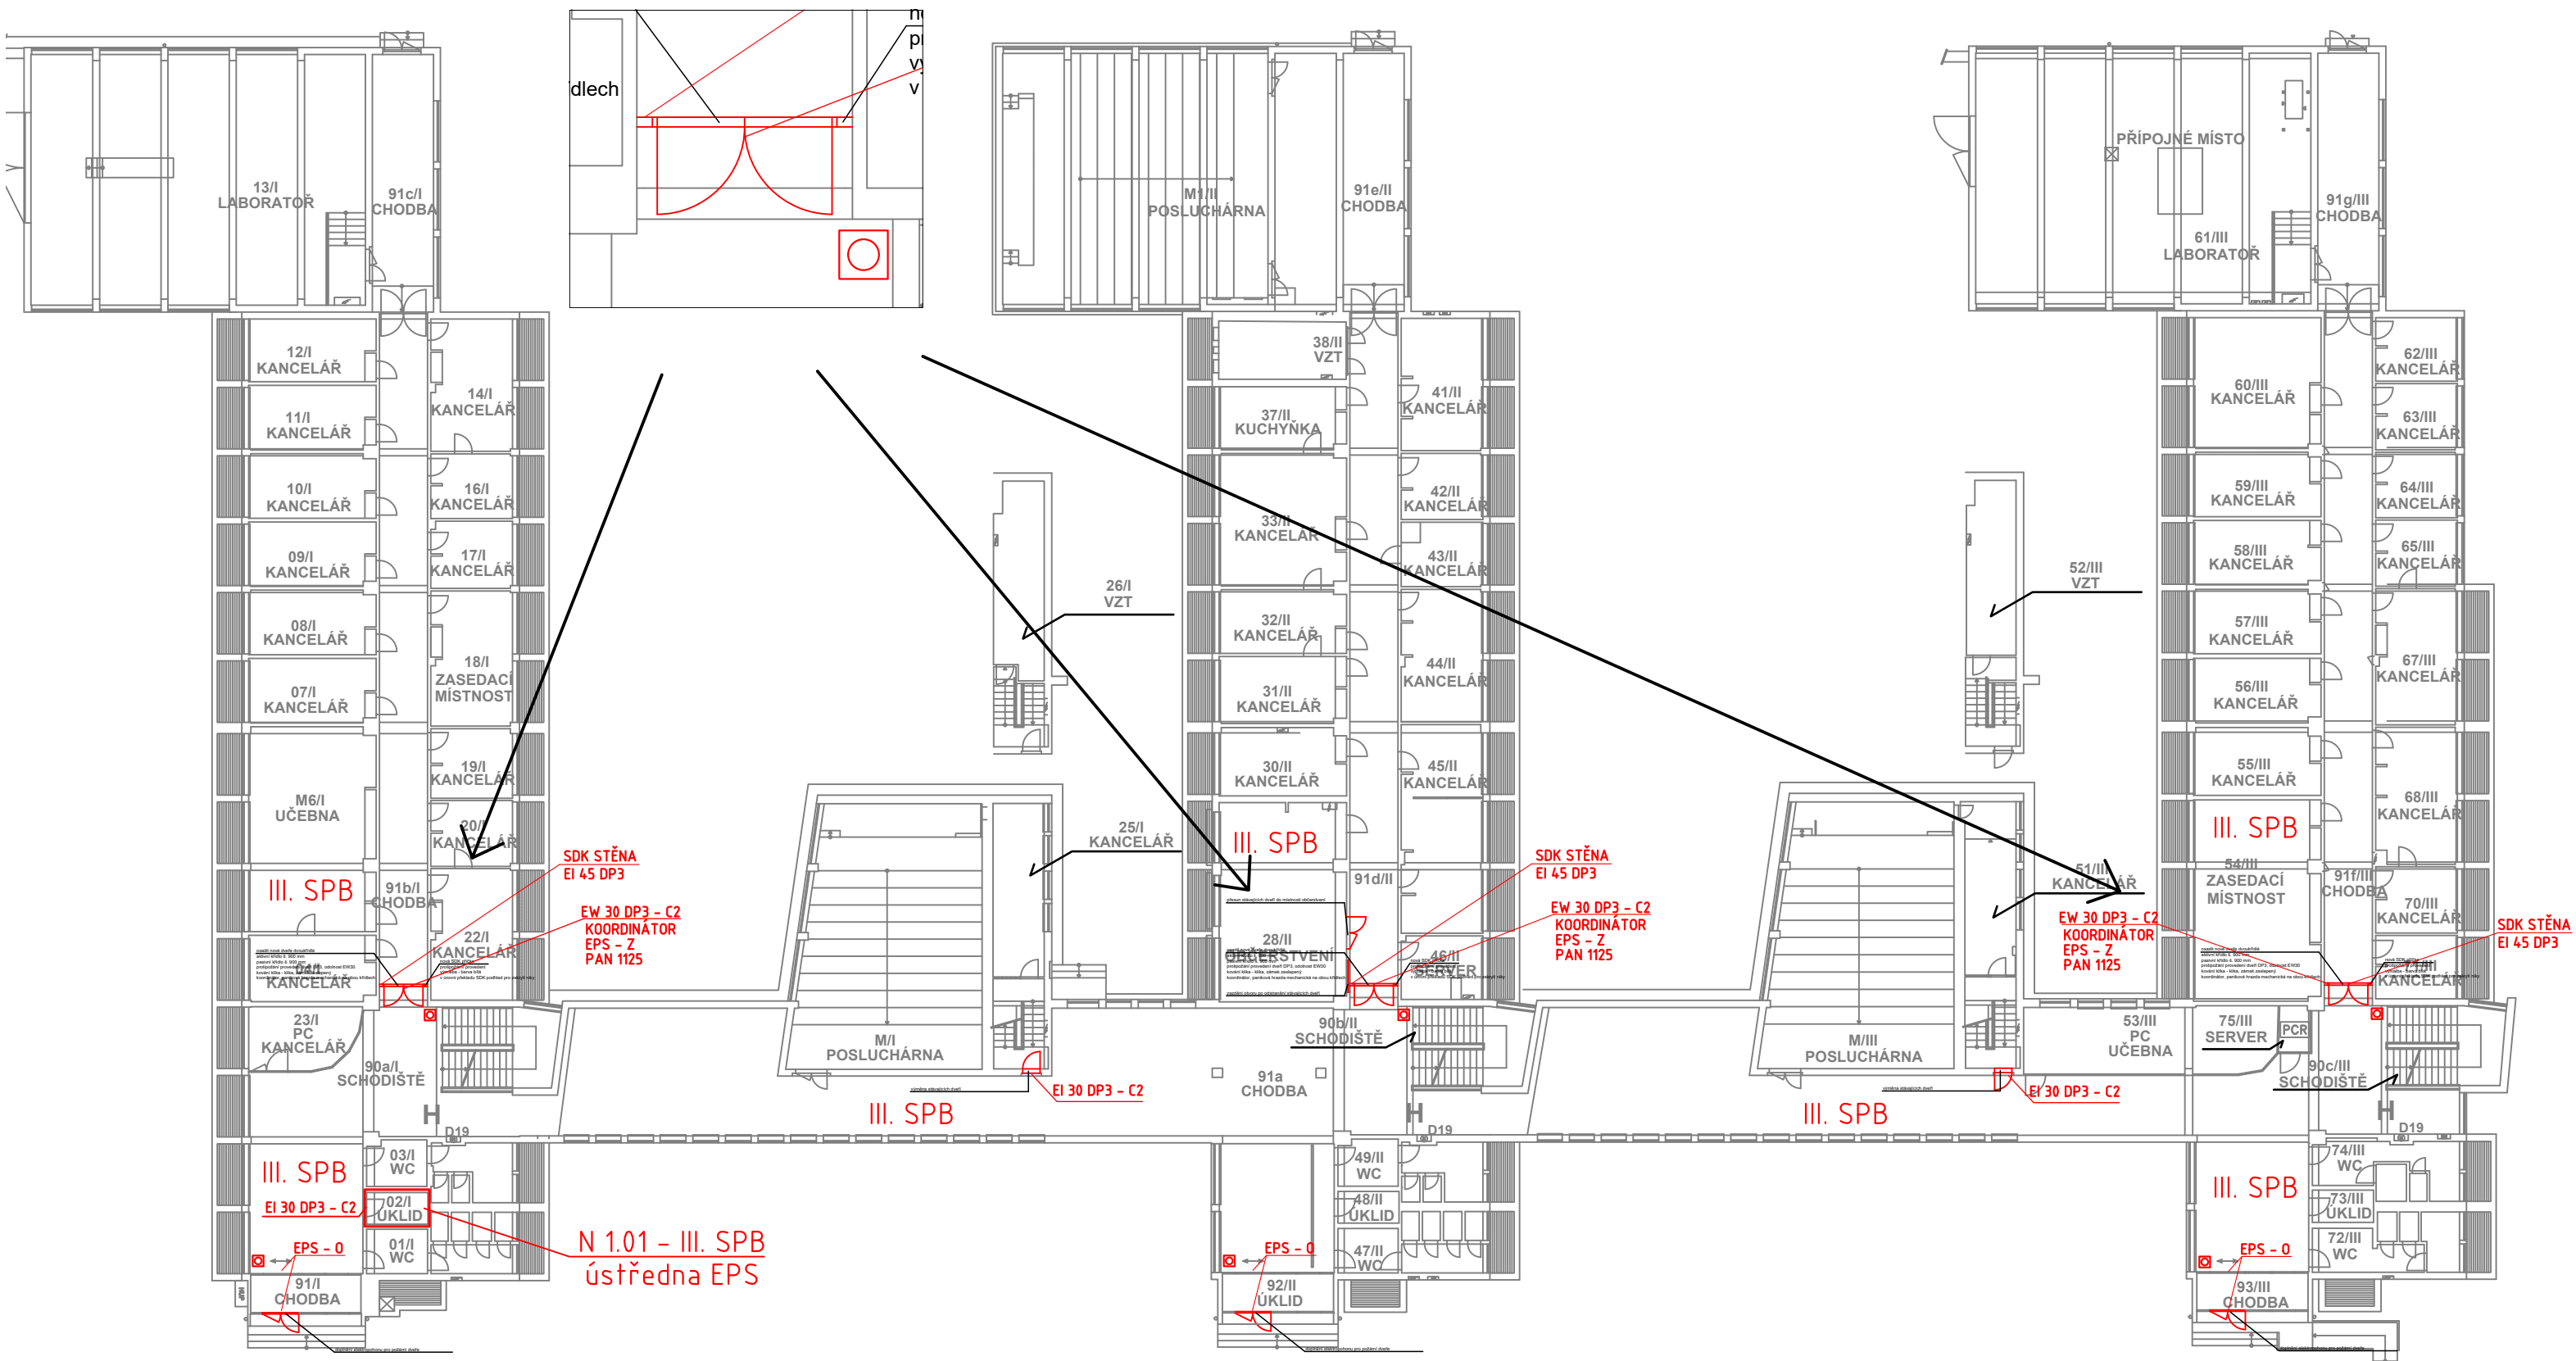

LEGENDA ZNAČEK POŽÁRNÍ ODOLNOSTI

- III. SPB
- EPS - Z
- EW 30 DP3 - C2
- KOORDINÁTOR
- EPS - 0
- PAN 1125
- STUPEŇ POŽÁRNÍ BEZPEČNOSTI
- DVEŘE VYBEVENÉ MAGNETEM, ZAVŘENO IMPULSEM OD EPS
- POŽADOVANÁ POŽÁRNÍ ODOLNOST
- DVEŘE JSOU VYBAVENY KOORDINÁTOREM ZAVÍRÁNÍ
- TLAČÍTKOVÝ HLÁSIČ POŽÁRU
- DVEŘE A OKNA OTEVŘENÁ IMPULSEM OD EPS
- PANIKOVÉ HRAZDY DLE ČSN EN 1125

ODPOV.PROJEKTANT	Ing. Zdeněk Hradecký	IQservis.cz, s.r.o. Živcová 990/22 153 00 Praha 5–Radotín	
VYPRACOVAL	Ing. Filip Bareš		
KRESLIL	Ing. Filip Bareš		
INVESTOR	Česká zemědělská univerzita v Praze IČO: 604 60 709 Kamýčká 129, Praha – Suchdol 165 21	FORMÁT	2 x A4
ZAKÁZKA: Změna stavby – modernizace chodby ČZU parc. č. 1640 k. ú. Praha – Suchdol [729981]		DATUM	10.09.2021
		ČÍSLO ZAKÁZKY	PBŘ 1280
		ÚČEL, STUP.DOK.	Změna stavby
		MĚŘITKO	ČÍSLO PŘÍLOHY
		VÝKRES: Výkres PBŘ – 1.NP	1:250

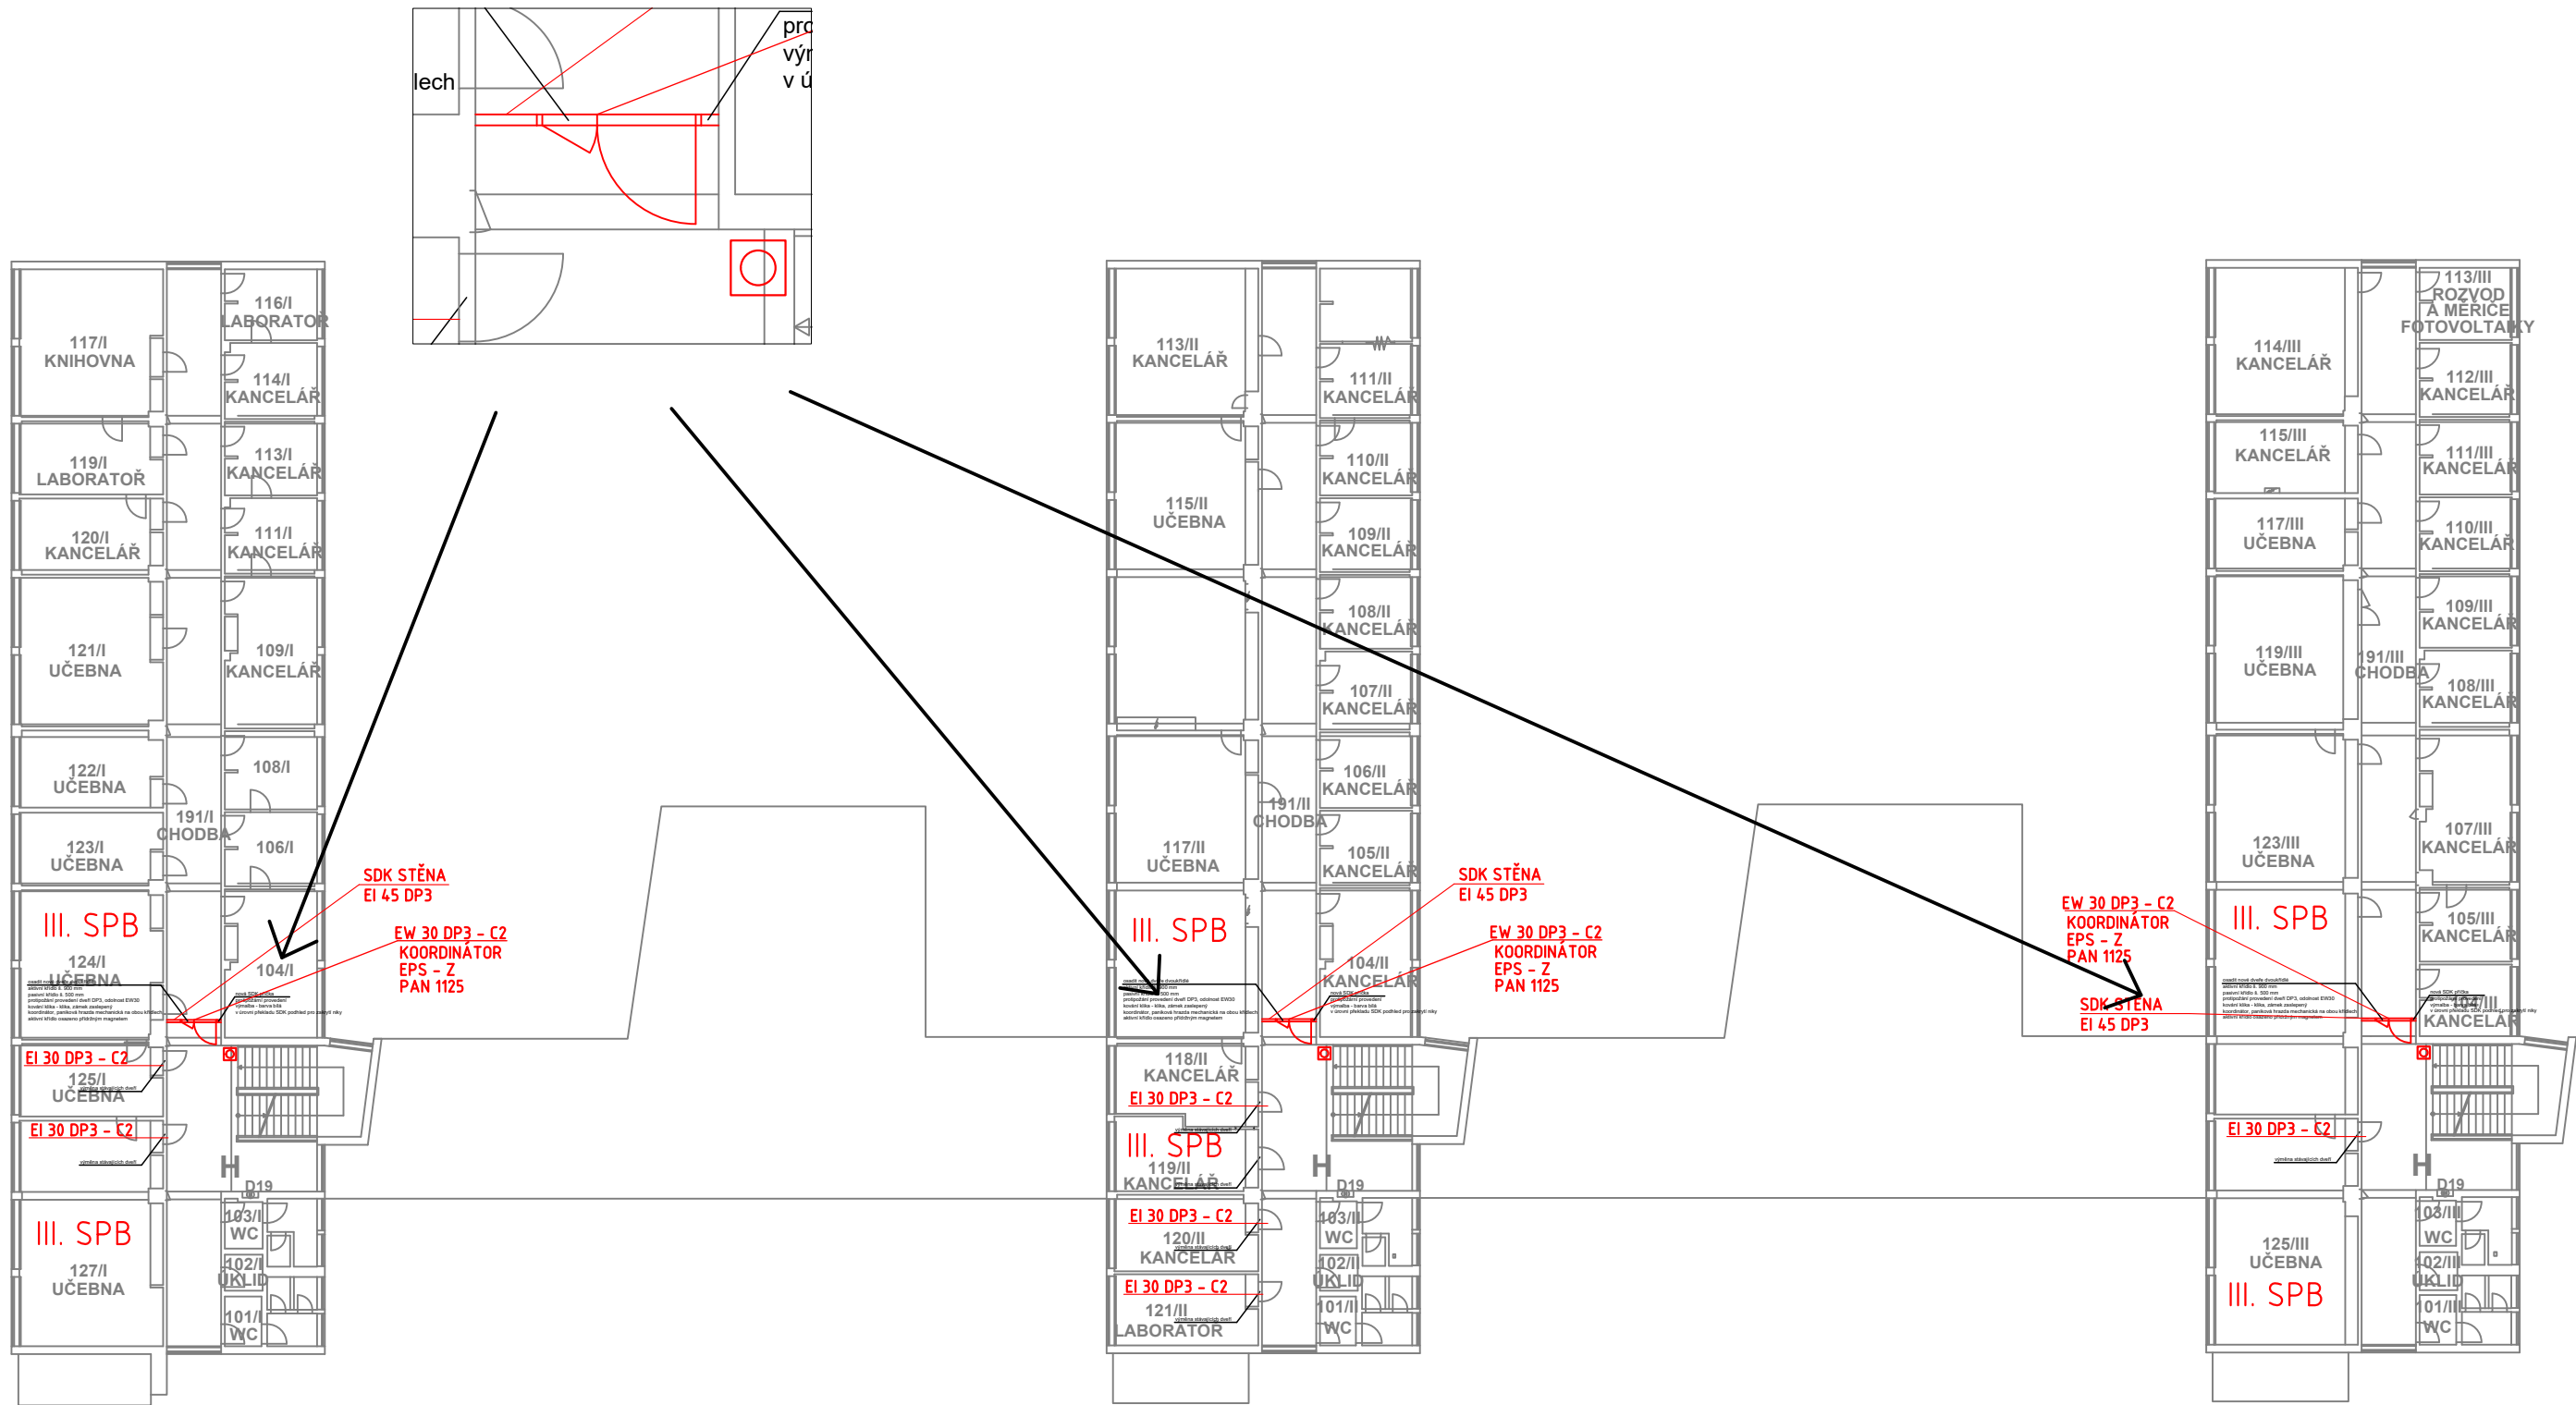

budova I

budova II

budova III

- LEGENDA ZNAČEK POŽÁRNÍ ODOLNOSTI**
- III. SPB
 - EPS - Z
 - EW 30 DP3 - C2
 - KOORDINÁTOR
 - EPS - O
 - PAN 1125
- STUPEŇ POŽÁRNÍ BEZPEČNOSTI
DVEŘE VYBAVENÉ MAGNETEM, ZAVŘENO IMPULSEM OD EPS
POŽADOVANÁ POŽÁRNÍ ODOLNOST
DVEŘE JSOU VYBAVENY KOORDINÁTOREM ZAVÍRÁNÍ
TLAČÍTKOVÝ HLÁSIČ POŽÁRU
DVEŘE A OKNA OTEVŘENÁ IMPULSEM OD EPS
PANIKOVÉ HRAZDY DLE ČSN EN 1125

ODPOV.PROJEKTANT	Ing. Zdeněk Hradecký	IQservis.cz, s.r.o.	
VYPRACOVAL	Ing. Filip Bareš	Živcová 990/22	
KRESLIL	Ing. Filip Bareš	153 00 Praha 5–Radotín	
INVESTOR	Česká zemědělská univerzita v Praze IČO: 604 60 709 Kamýčká 129, Praha – Suchbát 165 21	FORMÁT	2 x A4
ZAKÁZKA: Změna stavby – modernizace chodby ČZU parc. č. 1640 k. ú. Praha – Suchbát [729981]	VÝKRES: Výkres PBR – 2.NP	DATUM	10.09.2021
		ČÍSLO ZAKÁZKY	PBR 1280
		ÚČEL, STUP.DOK.	Změna stavby
		MĚŘÍTKO	ČÍSLO PŘÍLOHY
		1:250	3

