



budova I

budova II

budova III

Typický řez záklopem M1:20

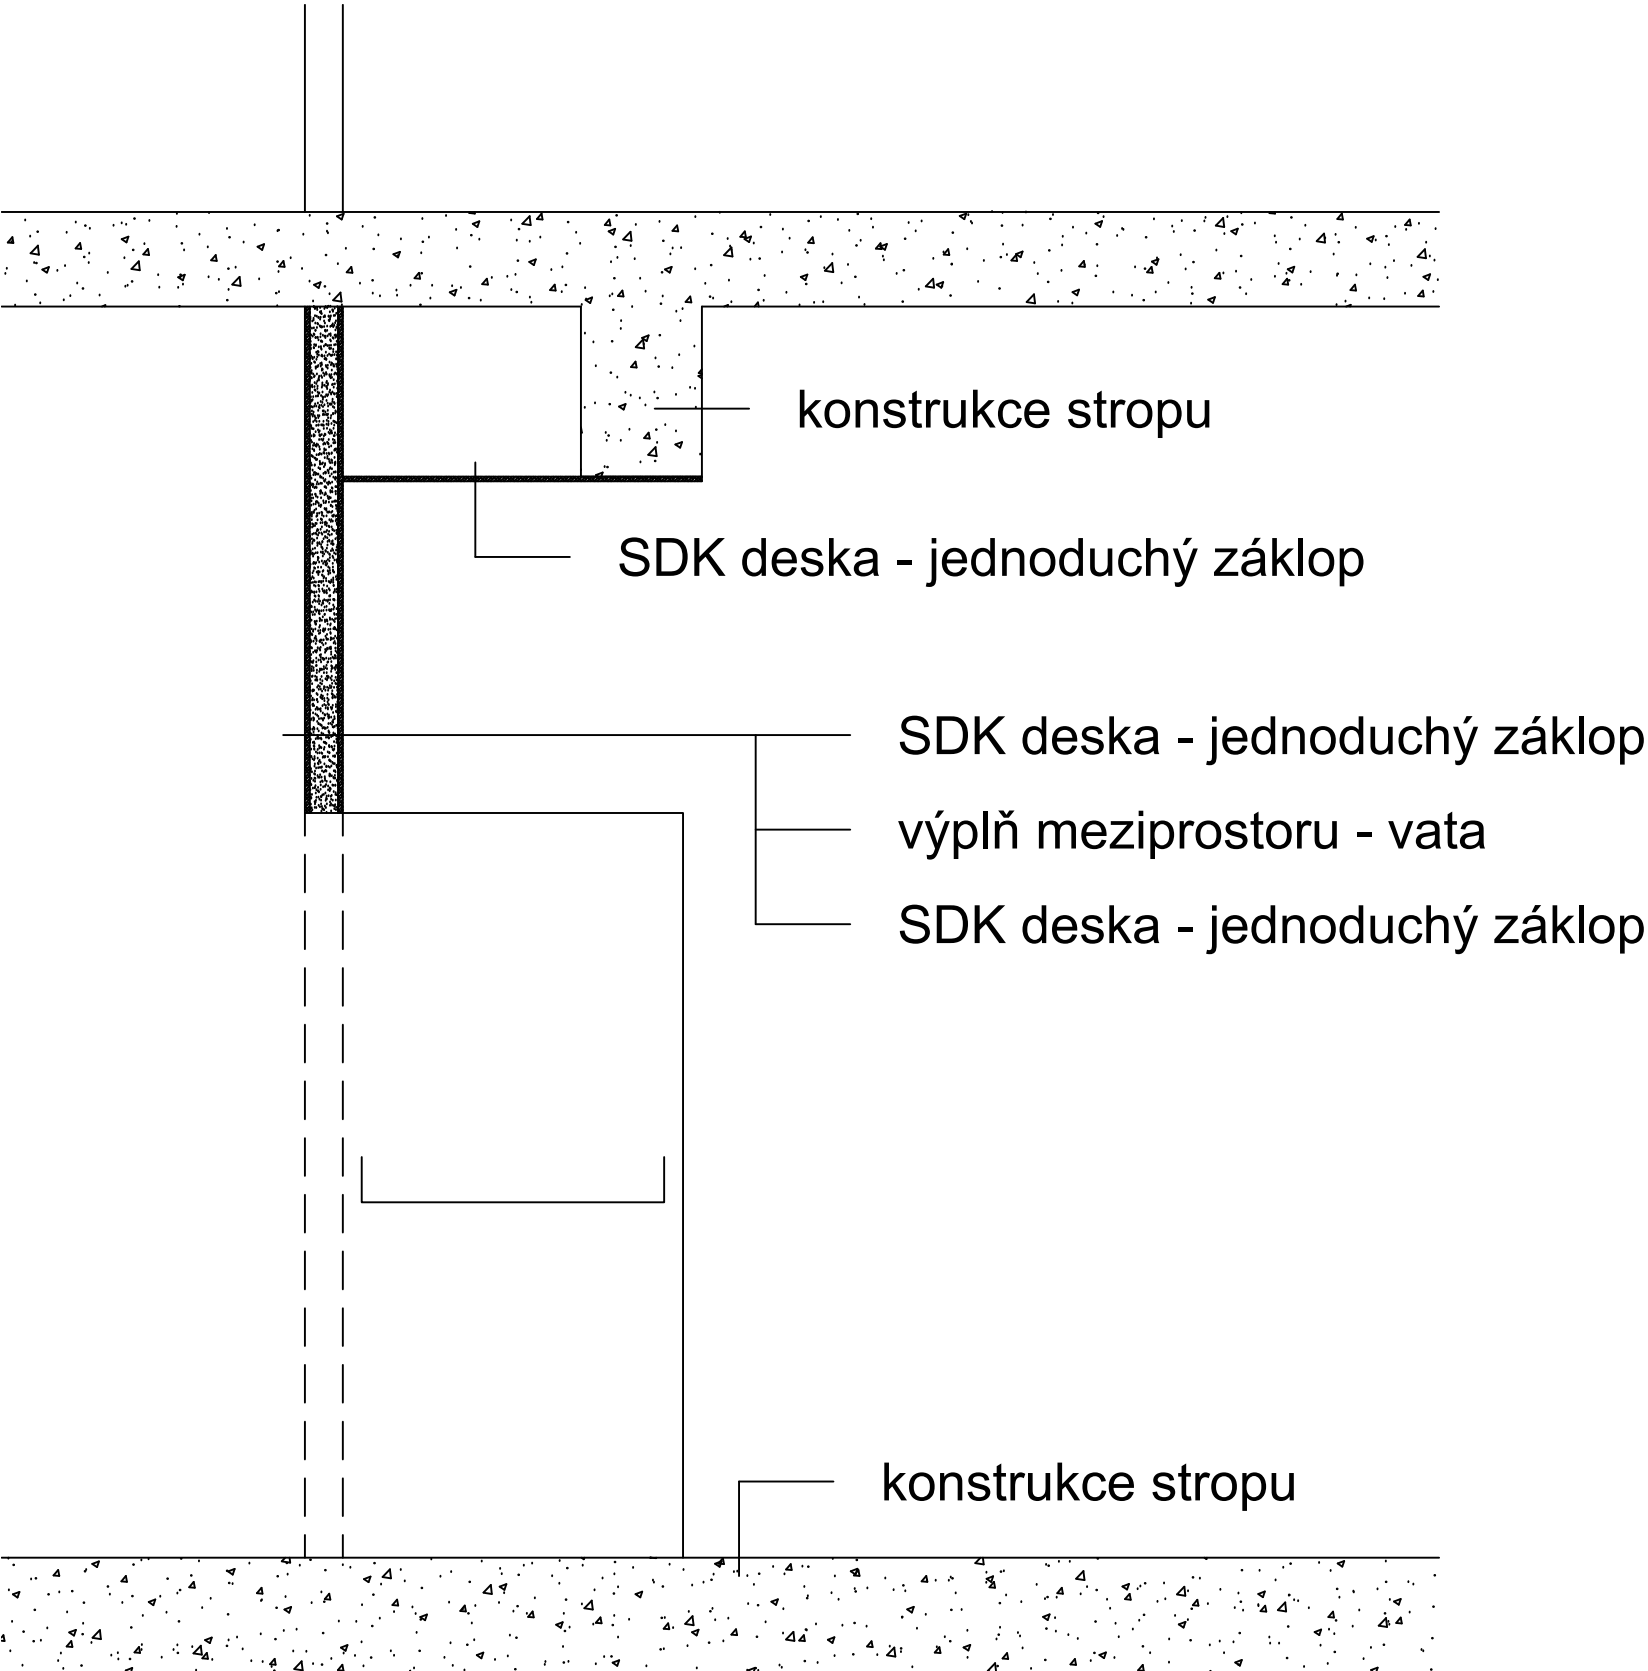

VYPRACOVAL		ZODPOVĚDNÝ PROJEKTANT		KONTROLOVAL		 ODPÁVATEL			
Ing. Tomáš Pour		Ing. Michaela Štáhlavská		Ing. Tomáš Pour					
OBJEDNATEL Česká zemědělská univerzita v Praze, Kamýcká 129, 165 00 Praha 6  INVESTOR Česká zemědělská univerzita v Praze, Kamýcká 129, 165 00 Praha 6  STAVBA TECHNICKÁ FAKULTA ČZU – MODERNIZACE CHODEB  OBSAH PŮDORYS 2. NP – STAVEBNÍ ÚPRAVY – NOVÝ STAV						ČÍSLO ZÁKAZKY		DpPS	
						MĚŘITKO		1:100	
						DATUM		11/2019	
						POČET FORMÁTŮ A4		8x A4	
						NÁZEV SOUBORU		0123_10_PUDORYS1.dwg	
						ČÍSLO VÝKRESU		ČÍSLO PŘÍLOHY D.1.2.9	
COLSYS s.r.o. – BUDĚJOVSKÁ 109 – 272 03 KLADNO – ČESKÁ REPUBLIKA TELEFON: +420 312 278 111 – FAX: +420 312 247 982 – E-Mail: kolos@colsys.cz IČO: 14799634 – DIČ: CZ14799634 – OR: MĚSTSKÝ SOUD V PRAZE, ODD. C, V. 902 BANKOVNÍ SPOLEČNOST: UNICREDIT BANK CZECH REPUBLIC a.s., ČÍSLO ÚČTU 0200240009/2700									
SYSTÉM MANAŽMENTU KVALITY ČSN EN ISO 9001 SYSTÉM ENVIRONMENTÁLNÍHO MANAŽMENTU ČSN EN ISO 14001 SYSTÉM MANAŽMENTU BEZPEČNOSTI A OCHRANY ZDRAVÍ PŘI PRÁCI OHSAS 18001 OSVĚDČENÍ ČESKÝM OBŘANSTVÍM STANDARDU ČS 051632 (NAP 2110)									