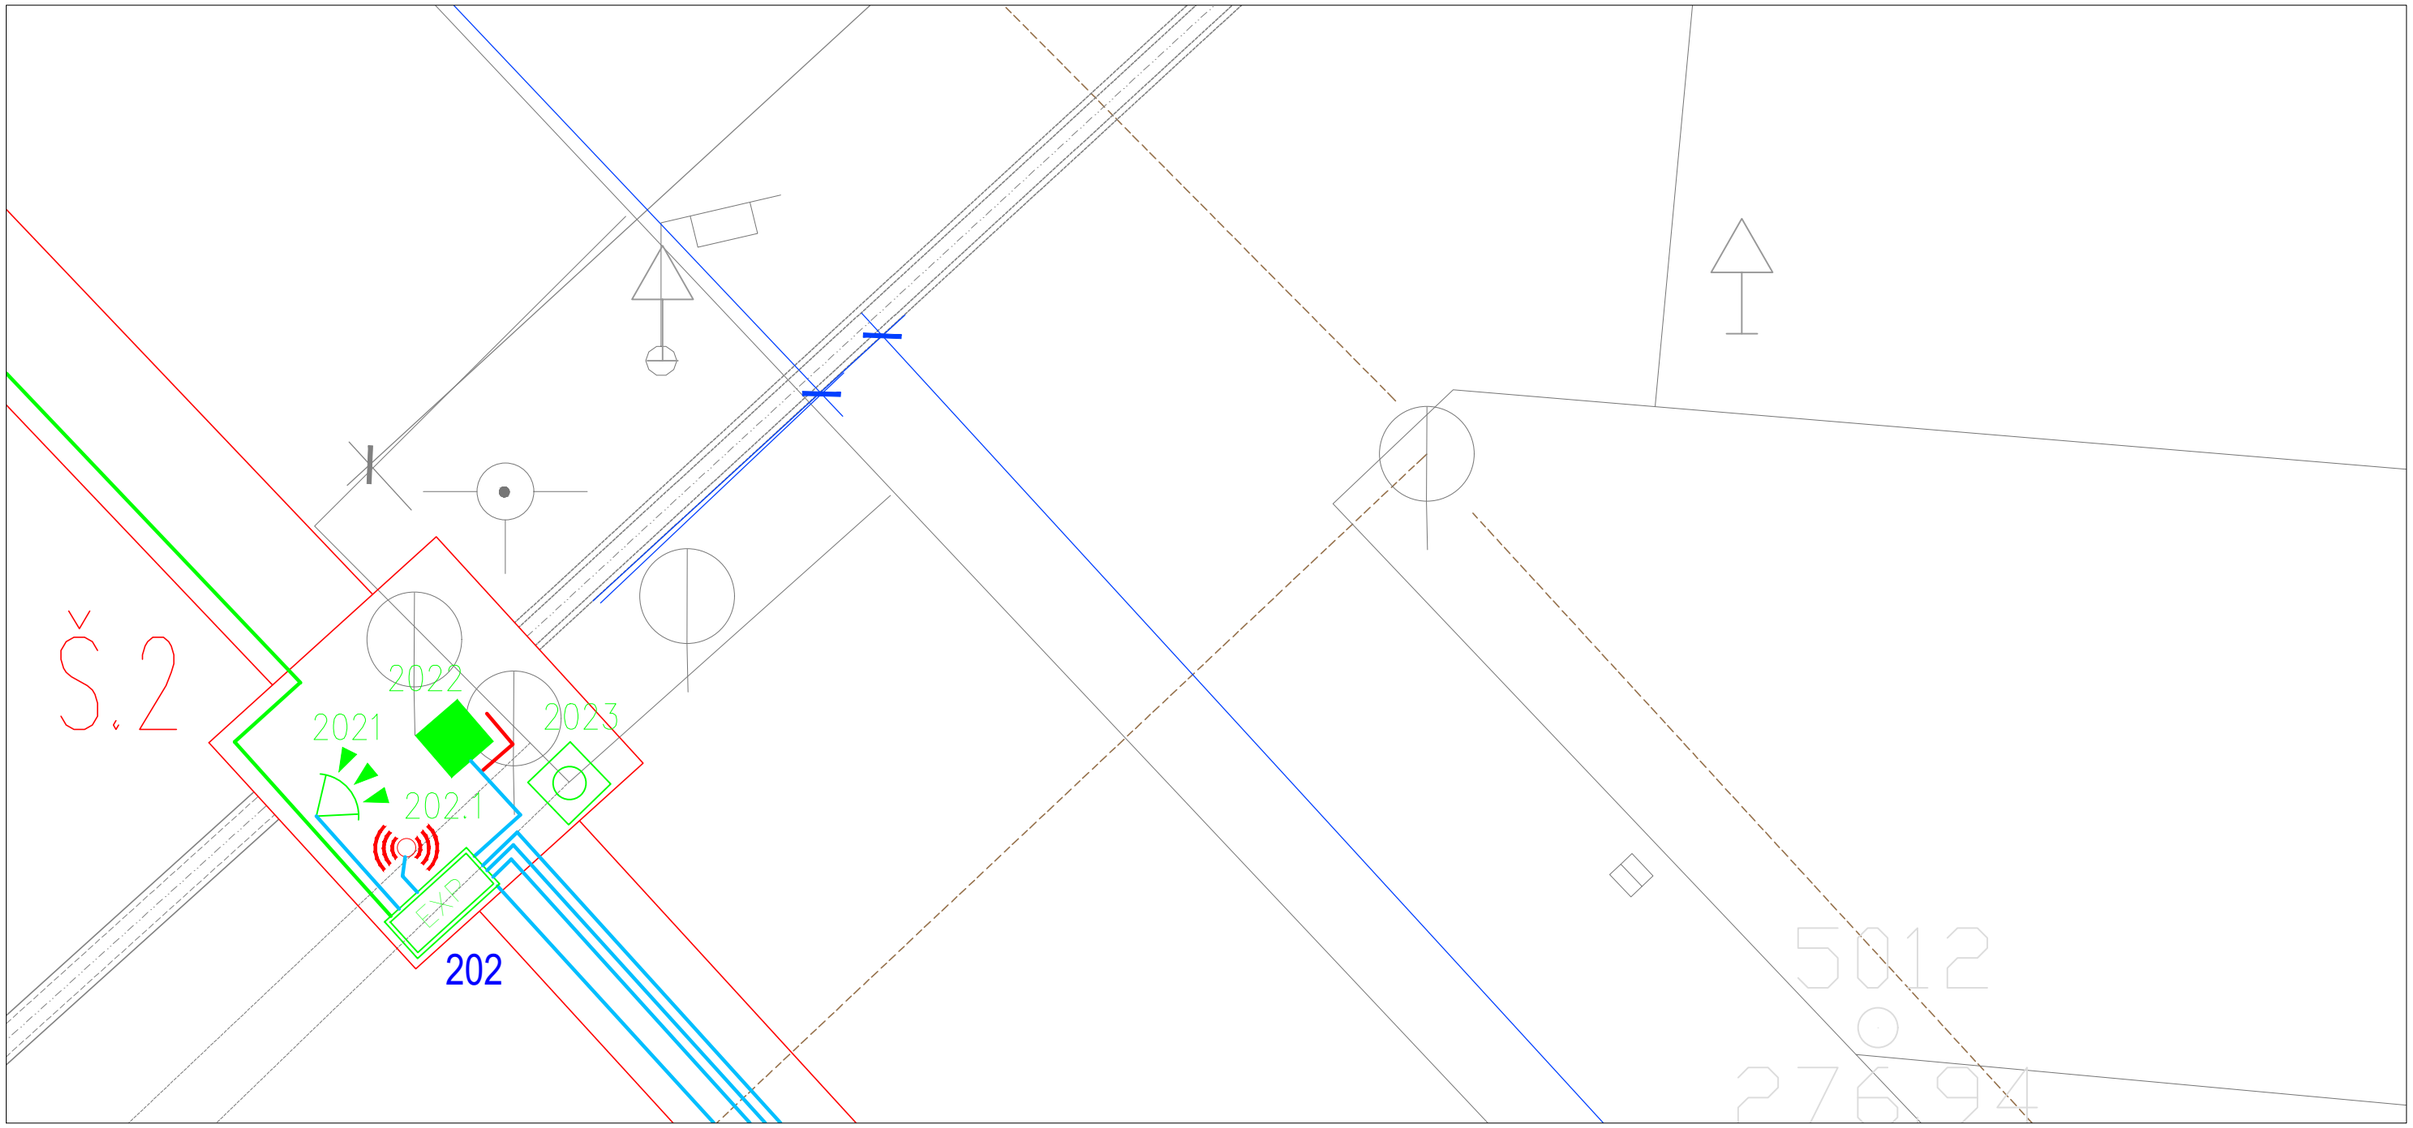

VYPRACOVAL	ZODPOVĚDNÝ PROJEKTANT	KONTROLOVAL	DODAVATEL
Jan Mišičko	Ing. Martin Vlk	Ing. Martin Vlk	COLSYS

OBJEDNATEL ČZU v Praze, Kamýcká 129, 165 00 Praha – Suchdol	ČÍSLO ZAKÁZKY	OP241201629/719
	DOKUMENTACE	DPS
INVESTOR ČZU v Praze, Kamýcká 129, 165 00 Praha – Suchdol	MĚŘÍTKO	1:100
	DATUM	10/2024
STAVBA Zabezpečení kolektoru – Etapa 1, Areál ČZU Suchdol	POČET FORMÁTŮ A4	1xA3
	NÁZEV SOUBORU	PZTS_ČZUSUCHKOL_PP_SIT.dwg
OBSAH PZTS – Poplachová zabezpečovací a tísňová signalizace SITUACE – KOLEKTOR ŠACHTA č.2	ČÍSLO VÝTISKU	ČÍSLO PŘÍLOHY PZTS.4

COLSYS s.r.o. – BUŠTĚHRADSKÁ 109 – 272 03 KLADNO – ČESKÁ REPUBLIKA
TELEFON: +420 312 278 111 – FAX: +420 312 247 982 – E-Mail: kladno@colsys.cz
IČO: 14799634 – DIČ: CZ14799634 – OR: MĚSTSKÝ SOUD V PRAZE, ODD. C, VL. 902
BANKOVNÍ SPOJENÍ: UNICREDIT BANK CZECH REPUBLIC a.s., ČÍSLO ÚČTU 0200240009/2700

SYSTÉM MANAGEMENTU KVALITY ČSN EN ISO 9001
SYSTÉM ENVIRONMENTÁLNÍHO MANAGEMENTU ČSN EN ISO 14001
SYSTÉM MANAGEMENTU BEZPEČNOSTI A OCHRANY ZDRAVÍ PŘI PRÁCI OHSAS 18001
OSVĚDČENÍ ČESKÉHO OBRANNÉHO STANDARDU ČOS 051622 (AQAP 2110)