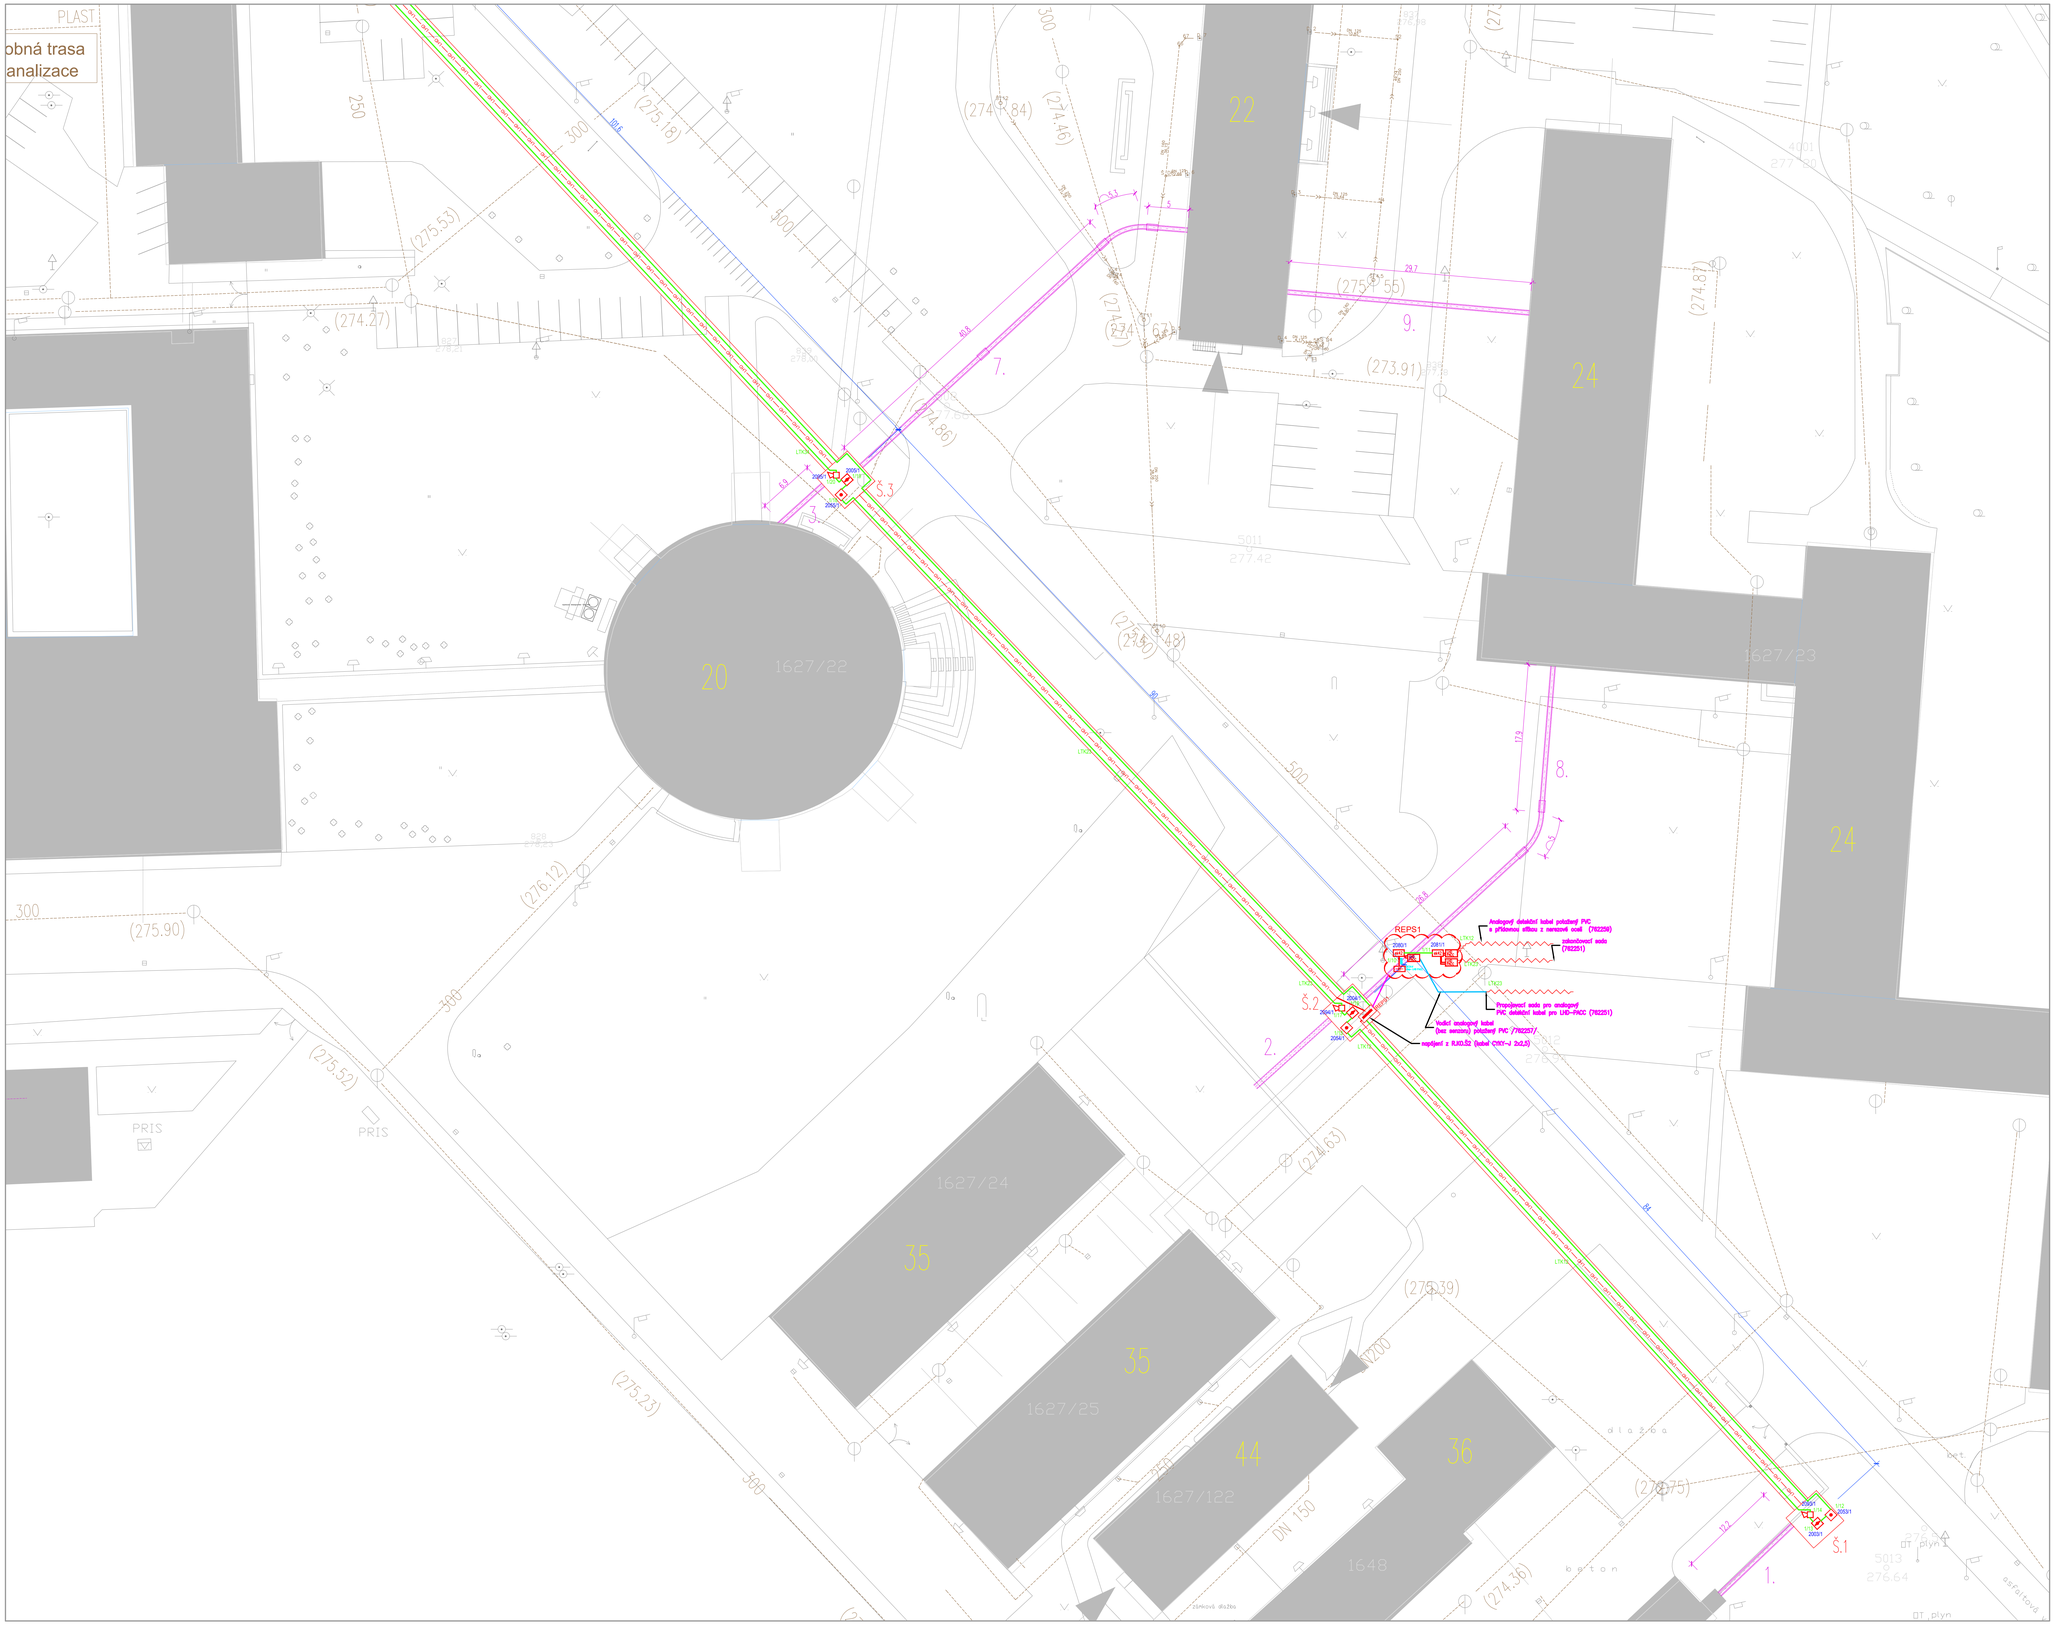

LEGENDA EPS

EPS	ÚSTŘEDNA EPS
ek42	VSTUPNĚ/VÝSTUPNÍ MODUL PRO SPECIÁLNÍ HLÁSIČE 808623.20 (4IN/20UT)
LHD PACC	Lineární tepelný hlásič LHD-PACC
	SIRÉNA EPS (LINKOVÁ)
	OPTICKO-KOUŘOVÝ HLÁSIČ EPS
	TLAČÍTKO EPS
REPS1	ROZVADĚČ SLABOPROUDU (EPS)
	POMOCNÝ ZÁLOHOVANÝ ZDROJ EPS
	KABEL LINKY EPS SE ZACHOVÁNÍM FUNKČNOSTI PŘI POŽÁRU P-30
	Vodicí analogový kabel (bez senzoru) (762257)
LHD LHD LHD LHD	Analogový detekční kabel s přídavnou sítkou z nerezové oceli (762259)

VYPRACOVAL	ZODPOVĚDNÝ PROJEKTANT	KONTROLOVAL	DODAVATEL
Jan Miličko	Ing. Martin Vlk	Ing. Martin Vlk	COLSYS

OBJEDNATEL: ČZU v Praze, Kamýcká 129, 165 00 Praha – Suchdol		ČÍSLO ZAKÁZKY	OP241201629/719
		DOKUMENTACE	DPS
INVESTOR: ČZU v Praze, Kamýcká 129, 165 00 Praha – Suchdol		MĚŘÍTKO	1:250
		DATUM	10/2024
STAVBA: Zabezpečení kolektoru – Etapa 1, Areál ČZU Suchdol		POČET FORMÁTŮ A4	18xA4
		NÁZEV SOUBORU	EPS_ČZUSUCHDOL_PP_SIT.dwg
OBSAH: EPS – Elektrická požární signalizace SITUACE – KOLEKTOR ČÁST A (1:250)		ČÍSLO VÝTISKU	ČÍSLO PŘÍLOHY: EPS.1

COLSYS s.r.o. – BUŠČÍHRADSKÁ 109 – 272 03 KLADNO – ČESKÁ REPUBLIKA
TELEFON: +420 312 278 111 – FAX: +420 312 247 982 – E-MAIL: kladno@colsys.cz
IČO: 14798634 – DIČ: CZ14798634 – OR: MĚSTSKÝ SOUD V PRAZE, ODD. C, IL. 902
BANKOVNÍ SPOJENÍ: UNICREDIT BANK CZECH REPUBLIC a.s., ČÍSLO ÚČTU 0202040009/2700

SYSTÉM MANAGEMENTU KVALITY ČSN EN ISO 9001
SYSTÉM ENVIRONMENTÁLNÍHO MANAGEMENTU ČSN EN ISO 14001
SYSTÉM MANAGEMENTU BEZPEČNOSTI A OCHRANY ZDRAVÍ PŘI PRÁCI OHSAS 18001
OSVĚDČENÍ ČESKÉHO OBRANNÉHO STANDARDU ČSS 0510022 (KOAP 2110)