

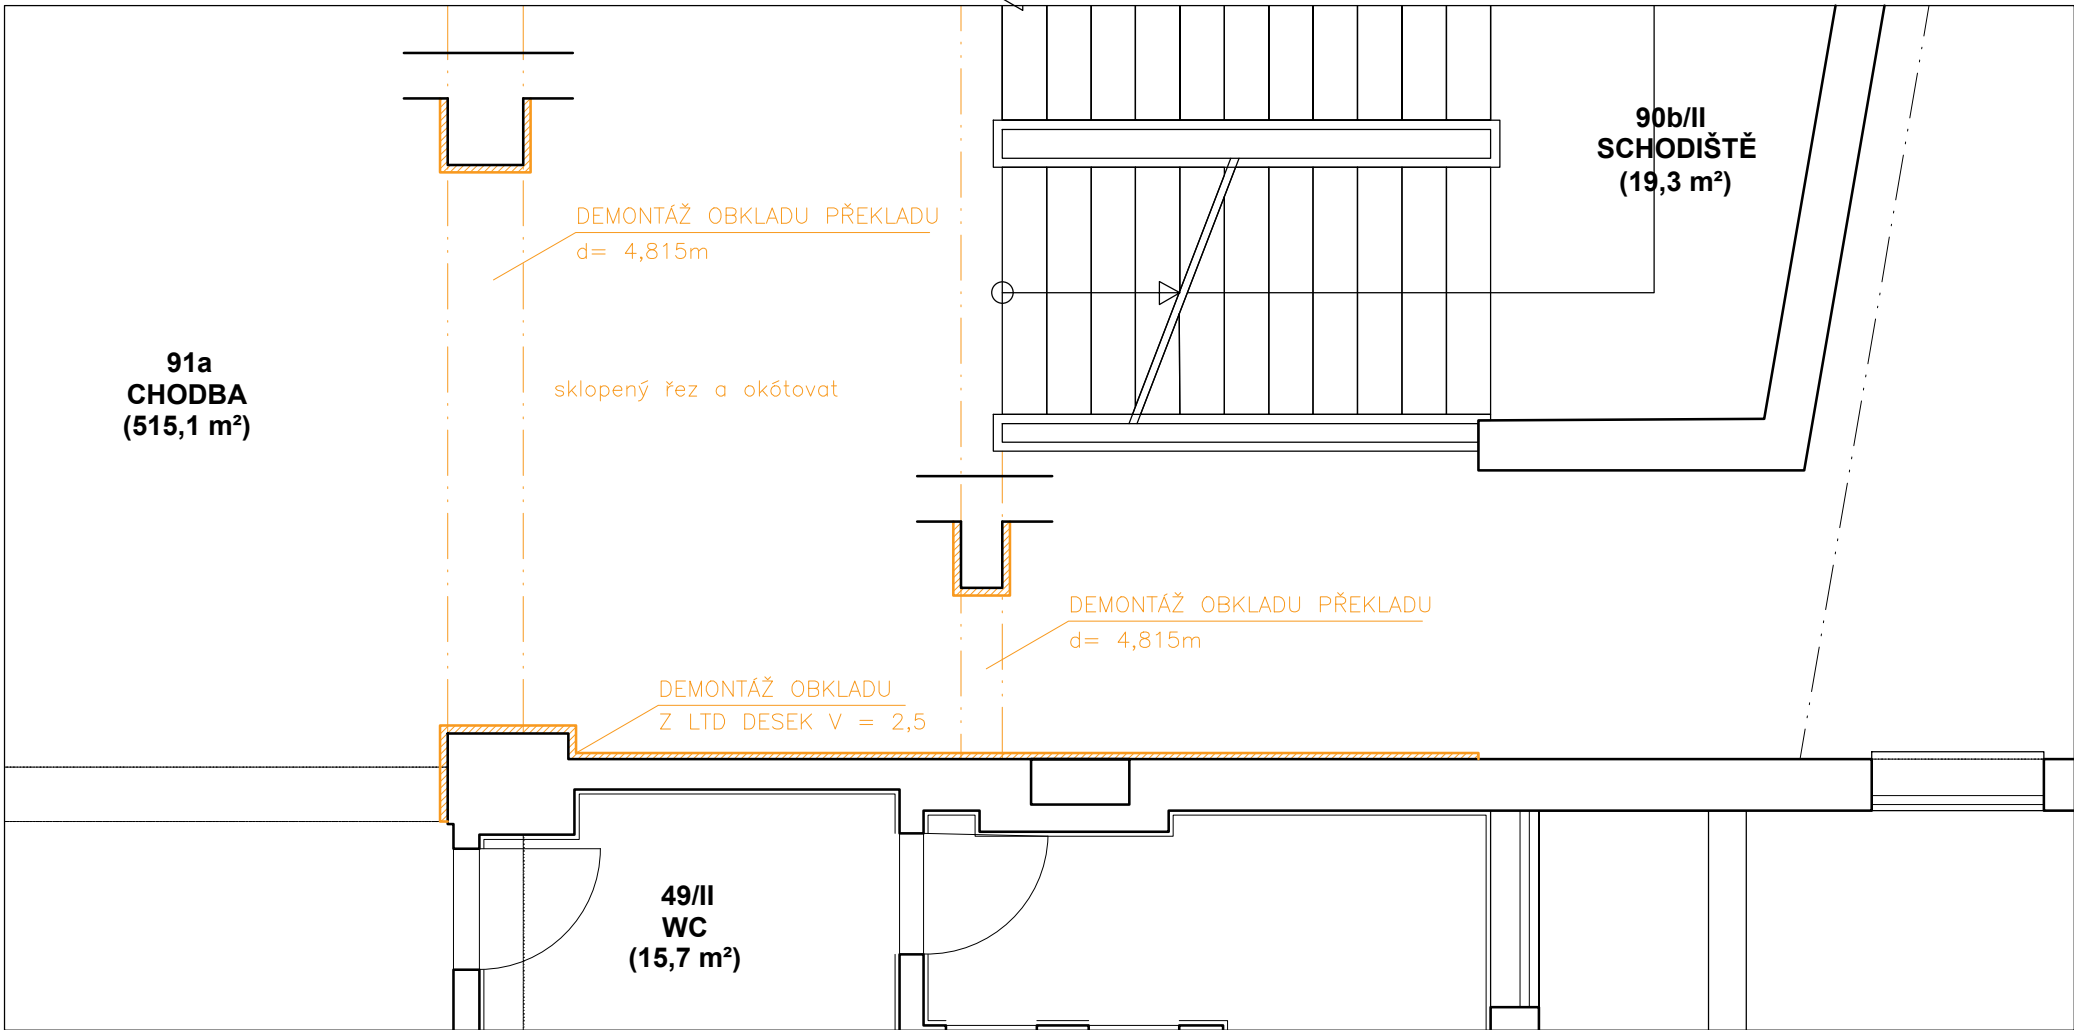
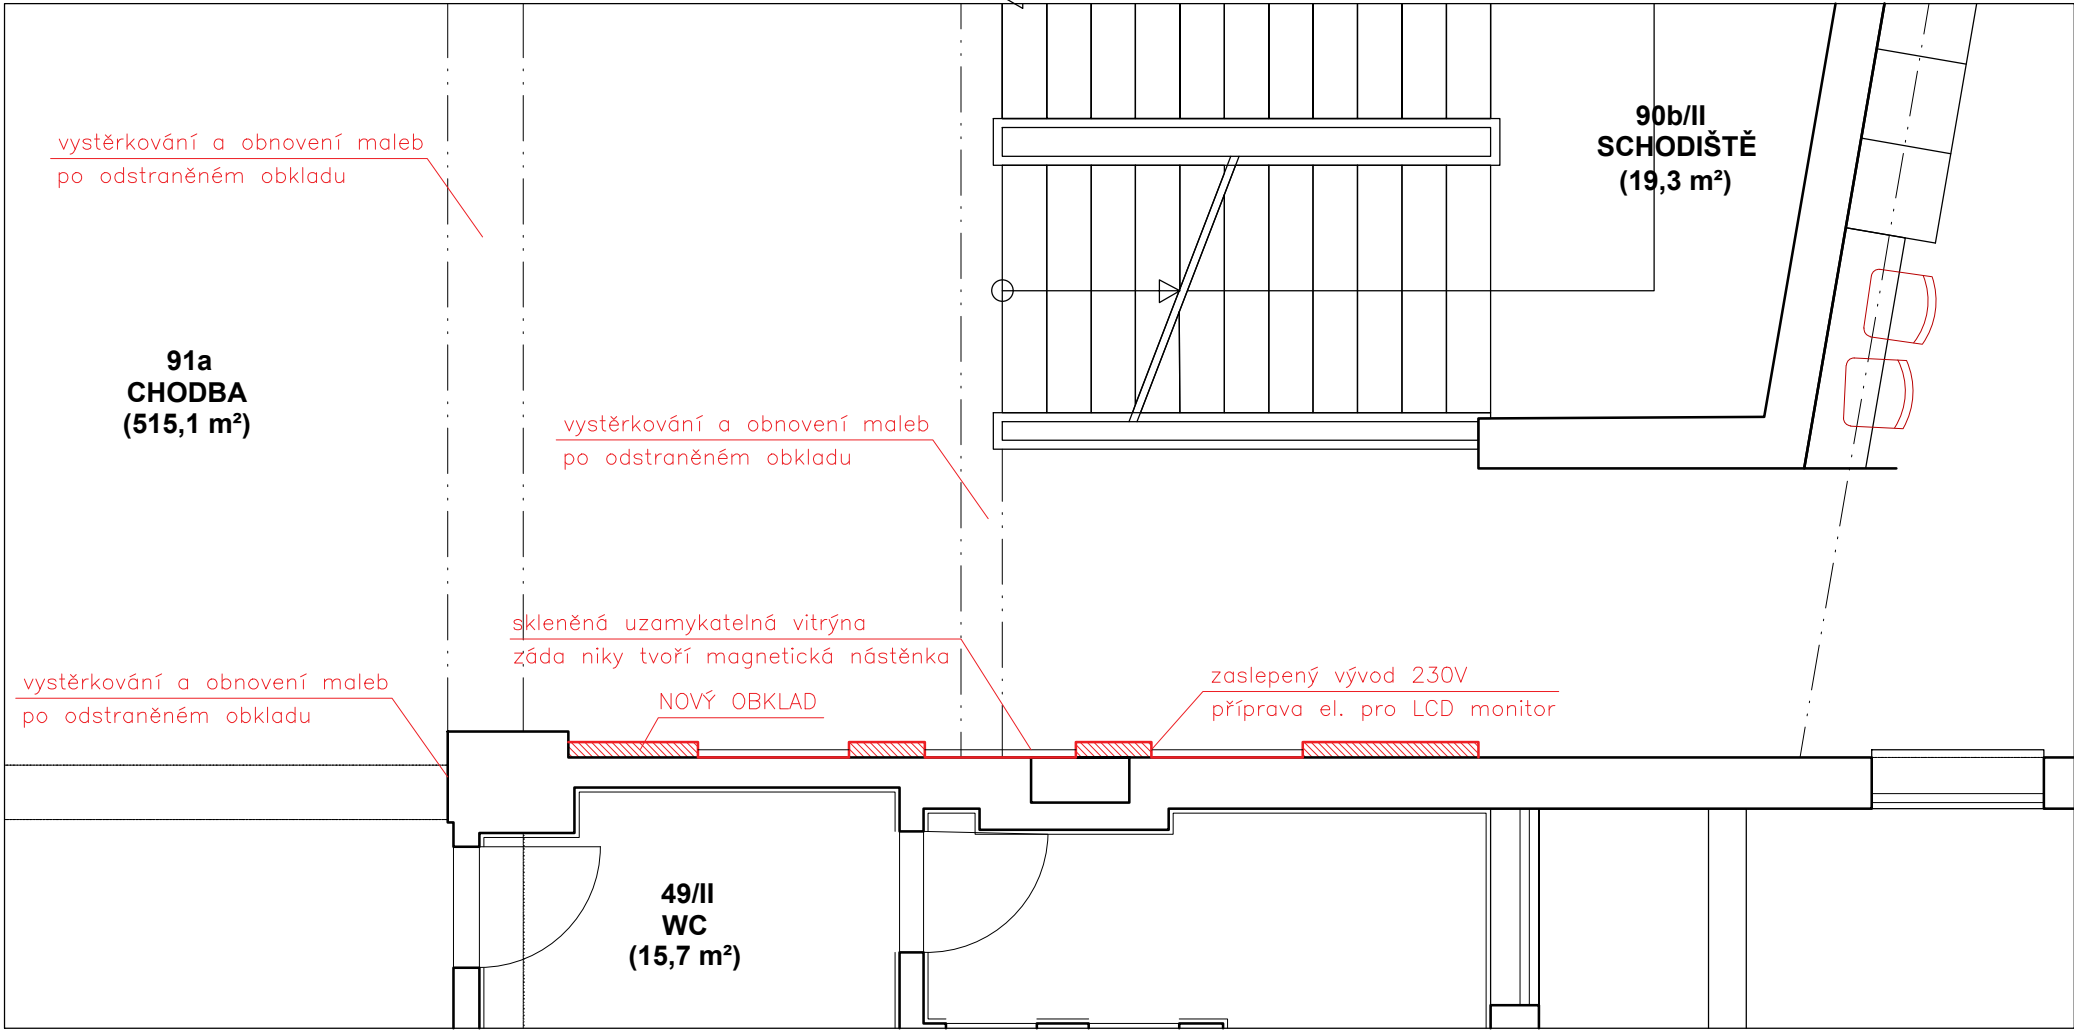



STÁVAJÍCÍ STAV

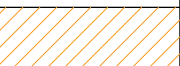

NÁVRH

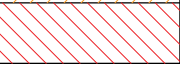

JTSK	±0,000 = VZTAŽENA K PODLAZE 3.NP		
LEGENDA:			
	BOURANÉ KONSTRUKCE		
	NOVÉ KONSTRUKCE		
	<b>RH-ARCHITEKTI s.r.o.</b> Vltavská 207/20, CZ–15000 Praha 5 IČO: 72229225, DIČ: CZ7410202096 info@rh–architekti.cz		
architekt:	© RH-ARCH	kreslil:	ŠŠ
hl.projektant:	Ing.arch. Radim HUCL		
investor:	ČZU v Praze, Kamýcká 129, 16500		
akce:	VÝTAHY TF ČZU PRAHA REKONSTRUKCE STUD. PROSTORŮ ČZU v Praze, Kamýcká 129 Suchdol, 16500 – Praha 6		
stupeň:	DSP	arch.index:	D–50
formát:	A3	měřítko:	1 : 50
arch.číslo:	A–404	datum:	06.2023
obsah:	CHODBA PŮDORYS SOUČAS. STAV, NÁVRH		
č.kopie:			č.výkresu:  D-50