




PŮDORYS

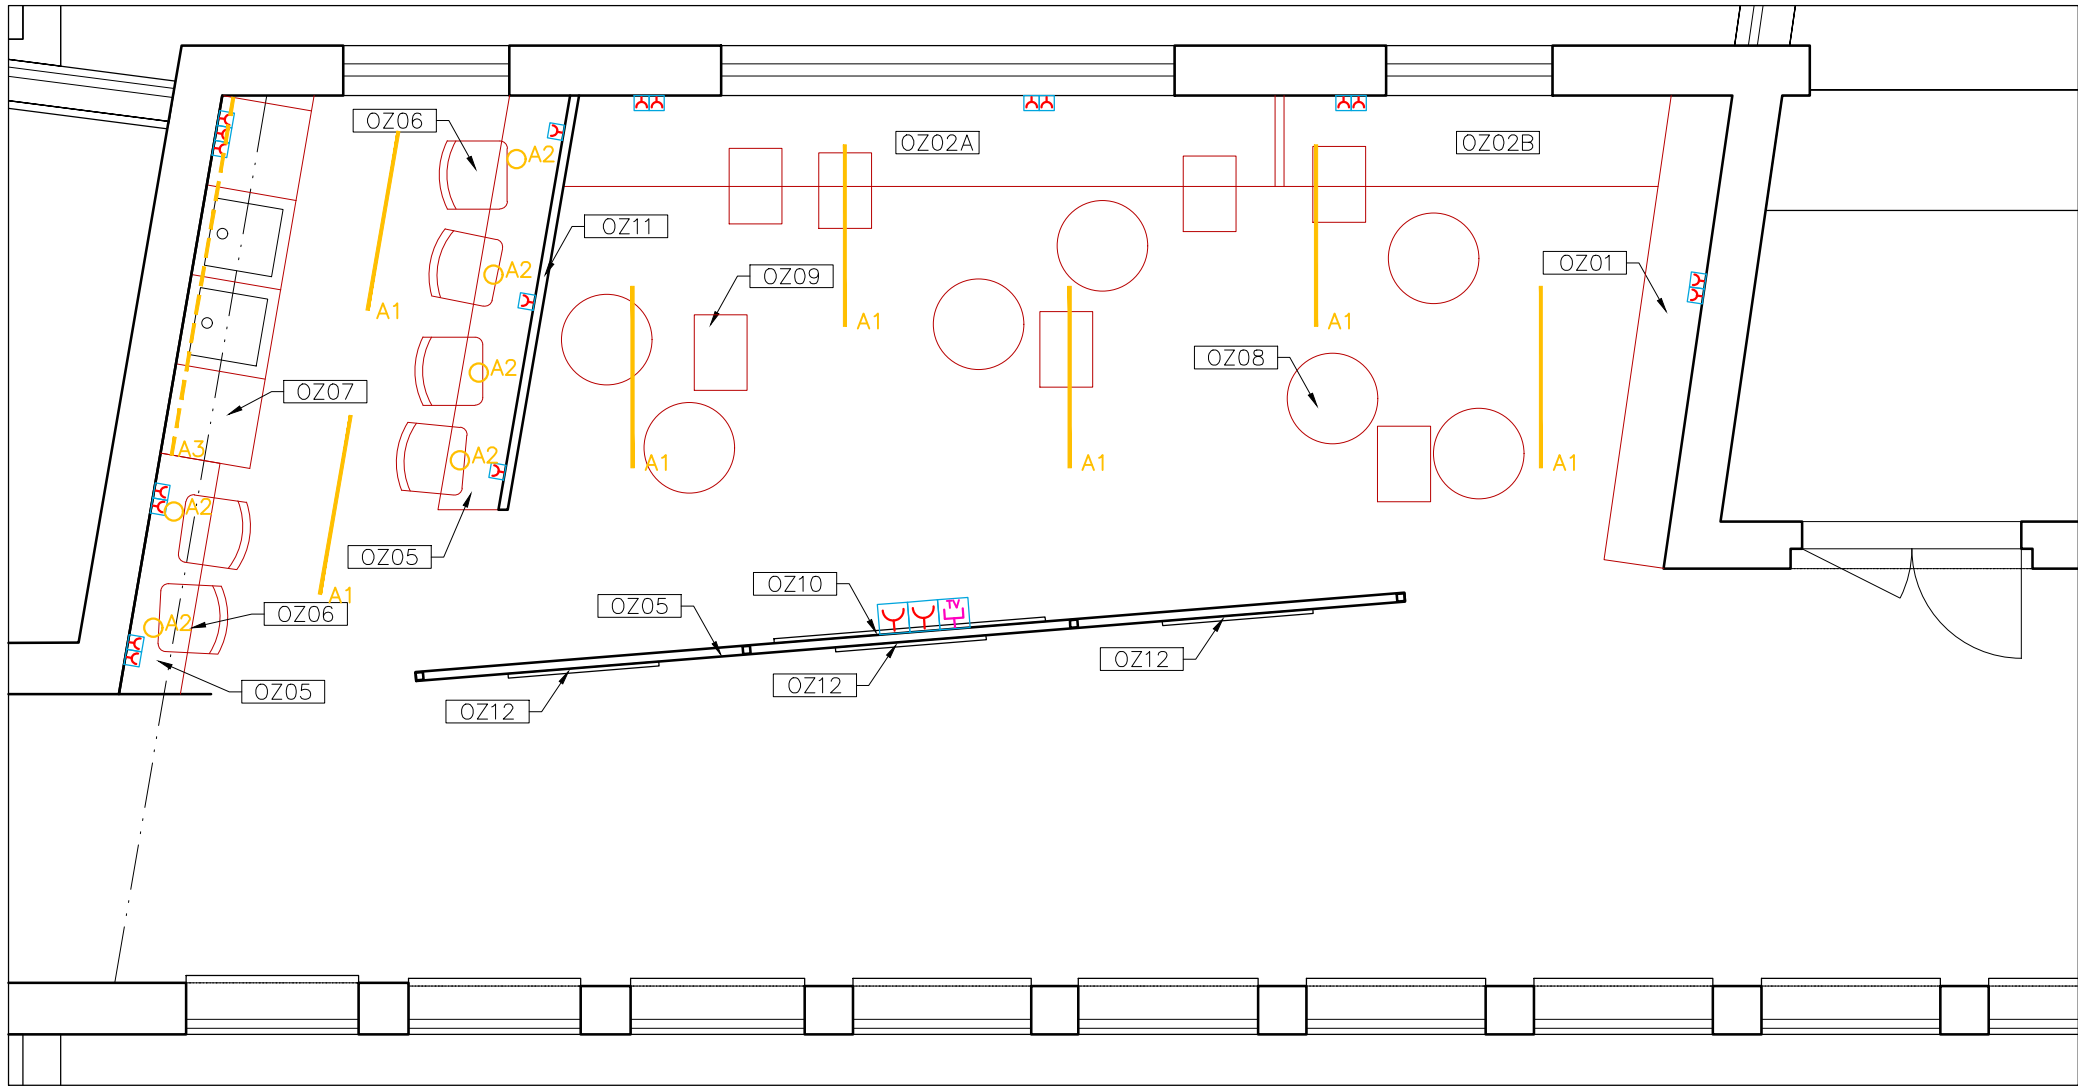


POHLED A

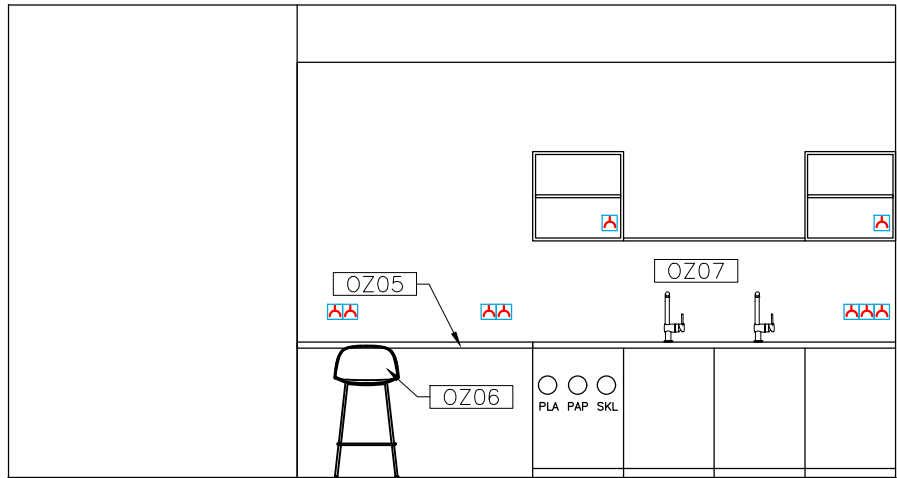


POHLED B

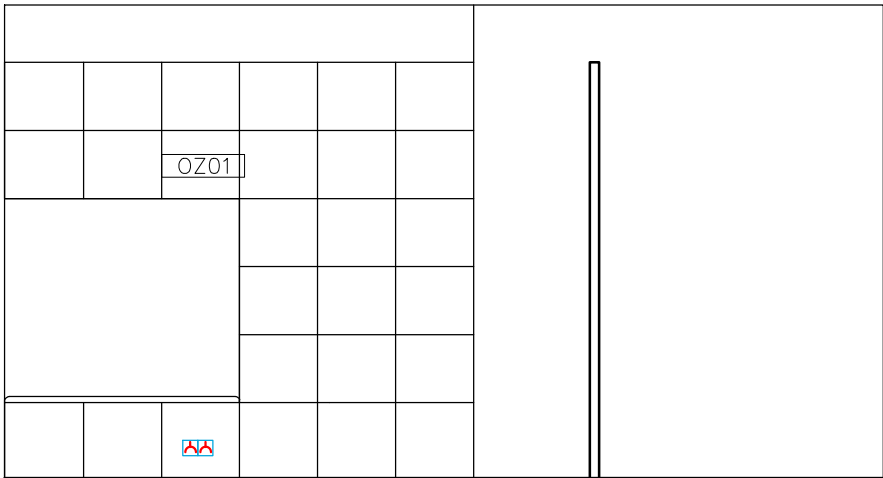

POHLED C

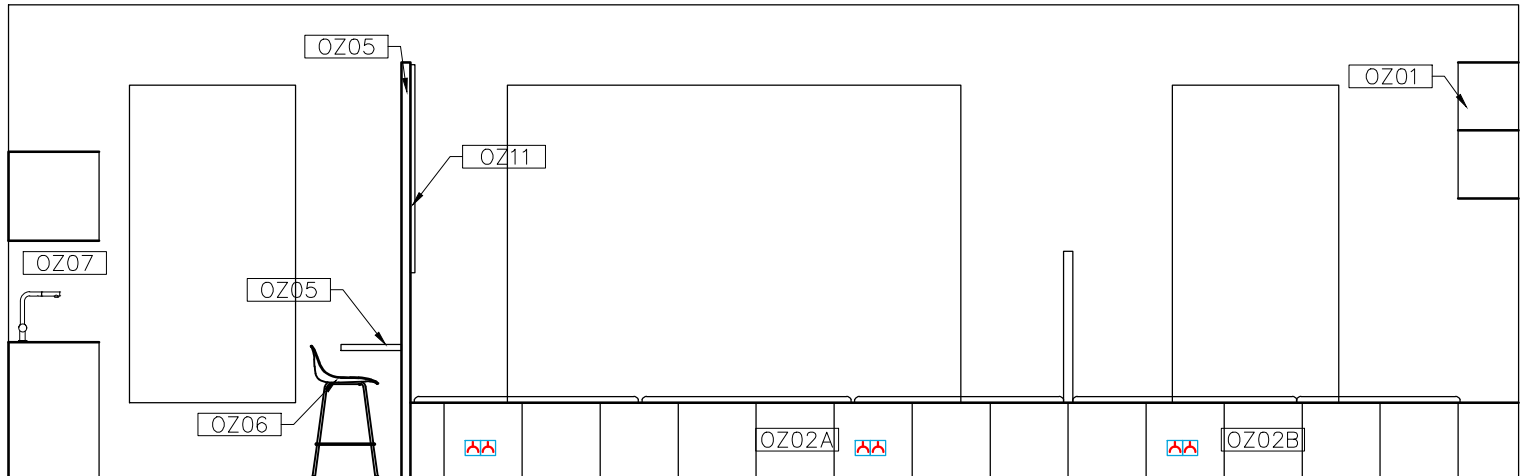

JTSK	±0,000 = VZTAŽENA K PODLAZE 3.NP		
LEGENDA:			
	STÁVAJÍCÍ KONSTRUKCE		
<div><div><div>architekti s.r.o.</div></div><div><div>RH-ARCHITEKTI s.r.o.</div><div>Vltavská 207/20, CZ–15000 Praha 5</div><div>IČO: 72229225, DIČ: CZ7410202096</div><div>info@rh–architekti.cz</div></div></div>			
architekt:	RH–ARCH	kreslil:	ŠŠ
hl.projektant:	Ing.arch. Radim HUCL		
investor:	ČZU v Praze, Kamýcká 129, 16500		
akce:	VÝTAHY TF ČZU PRAHA REKONSTRUKCE STUD. PROSTORŮ ČZU v Praze, Kamýcká 129 Suchdol, 16500 – Praha 6		
stupeň:	DSP	arch.index:	D–52
formát:	A3	měřítko:	1 : 50
arch.číslo:	A–404	datum:	06.2023
obsah:	ODPOČINKOVÁ ZÓNA NÁVRH		
č.kopie:			č.výkresu:  D-52