ČZU - AF - hlavní budova - 4.patro - 5np

č.místnosti	č.místnosti	užití	plocha (m2)	výška(m)	povrch podlahy	povrch stěn	povrch stropu
401	401	kancelář	10,9	3,55	koberec		
401a	401a	knihovna	10,2	3,54	koberec		
402	402	laboratoř	10,1	3,45	pvc		
402a	402a	laboratoř	5,7	3,43	teraco		
402b	402b	laboratoř	17,0	3,65	teraco		
402c	402c	laboratoř	13,5	3,43-3,65	pvc		
403	403	kancelář	10,2	3,51-3,62	koberec		
404	404	laboratoř	17,1	3,43-3,65	koberec		
405	405	kancelář	10,1	3,51-3,62	koberec		
406a	406a	laboratoř	15,2	3,49	pvc		
406b	406b	laboratoř	16,3	3,49	pvc		
407	407	kancelář	20,9	3,51-3,62	koberec		
408	408	laboratoř	31,9	3,46-3,63	pvc		
409	409	kancelář	10,1	3,51-3,62	koberec		
410	410	laboratoř posluchačů	67,4	3,46-3,63	pvc		
411	411	kancelář	10,1	3,52-3,63	koberec		
412	412	laboratoř	16,3	3,46-3,63	pvc		
413	413	knihovna	10,6	3,55-3,67	koberec		
414	414	kancelář	16,2	3,46-3,63	pvc		
415	415	chladící box	6,1	3,55-3,67	teraco		
415a	415a	chladící box	3,1	2,78	teraco		
416	416	cvičebna	68,5	3,46-3,63	pvc		
417a	417a	kancelář	11,0	3,55-3,67	plovoucí podlaha		
417b	417b	kancelář	11,6	3,55-3,67	plovoucí podlaha		
418	418	lab. cvičebna	65,5	3,46-3,64	pvc		
419	419	laboratoř	19,4	3,55-3,67	pvc		
419a		serverovna	3,5	3,60	pvc		
420	420	lab. cvičebna	64,7	3,46-3,64	pvc		
422	422	lab. cvičebna	65,9	3,49-3,68	pvc		
423	423	laboratoř	22,4	3,52-3,67	pvc		

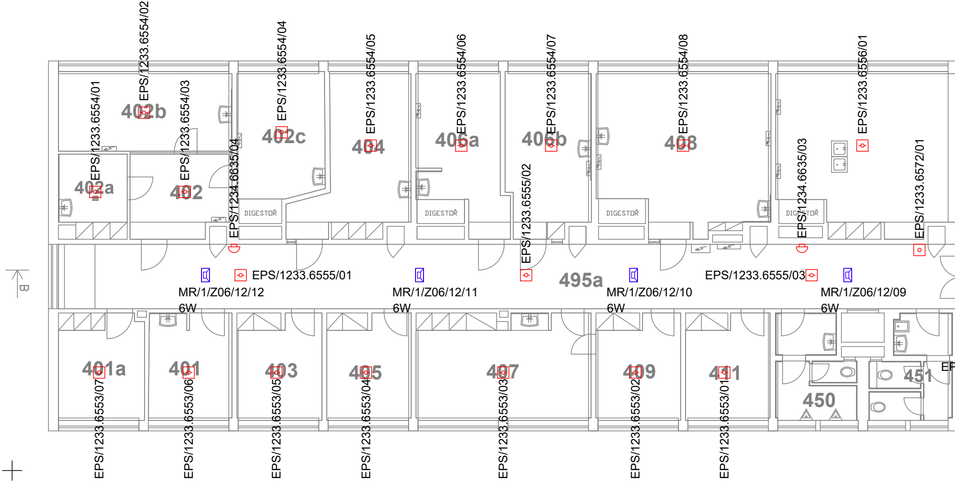
EPS/1233.6554/02
EPS/1233.6554/04
EPS/1233.6554/05
EPS/1233.6554/06
EPS/1233.6554/07
EPS/1233.6554/08
EPS/1233.6556/01
EPS/1233.6554/01
EPS/1233.6554/03
402b
402c
404
406a
406b
408
402a
402
EPS/1234.6635/04
EPS/1233.6555/02
EPS/1234.6635/03
EPS/1233.6572/01
DIGESTOŘ
DIGESTOŘ
DIGESTOŘ
DIGESTOŘ
EPS/1233.6555/01
EPS/1233.6555/03
495a
MR/1/Z06/12/12
6W
MR/1/Z06/12/11
6W
MR/1/Z06/12/10
6W
MR/1/Z06/12/09
6W
B
401a
401
403
405
407
409
411
451
450
EP
EPS/1233.6553/07
EPS/1233.6553/06
EPS/1233.6553/05
EPS/1233.6553/04
EPS/1233.6553/03
EPS/1233.6553/02
EPS/1233.6553/01

424	424	laboratoř	34,0	3,45-3,63	pvc		
425	425	umývárna lab. skla	20,8	3,52-3,67	lité teraco		
426	426	laboratoř	31,8	3,49-3,68	pvc		
427	427	laboratoř	21,3	3,53-3,65	pvc		
428	428	laboratoř	30,9	3,49-3,68	pvc		
429	429	laboratoř	11,0	3,53-3,65	pvc		
430	430	laboratoř	16,4	3,49-3,68	pvc		
430a	430	laboratoř	14,1	3,49-3,68	pvc		
431	431	učebna	34,5	3,54-3,62	pvc		
432	432	předsíň	3,5	3,43	pvc		
432a	432	laboratoř	13,0	3,43-3,68	pvc		
432b	432	laboratoř	14,8	3,43-3,68	pvc		
435	435	učebna	46,8	3,52-3,64	pvc		
437	437	kancelář	21,7	3,53-3,65	koberec		
439	439	kancelář	10,2	3,53-3,65	pvc		

441	441	kancelář	10,2	3,53-3,65	pvc		
443	443	kancelář	20,9	3,53-3,65	koberec		
445	445	laboratoř	10,7	3,56-3,65	pvc + teraco		
447	447	kancelář	10,1	3,53-3,65	pvc		
449	449	knihovna	20,6	3,53-3,65	pvc		
450		wc	9,1	3,59-3,72	keram.dl.	obkl. 1,97	
451		wc	9,0	3,59-3,72	keram.dl.	obkl. 1,97	
452		wc	14,8	3,49-3,67	keram.dl.	obkl. 2,11	
453		wc	14,9	3,49-3,67	keram.dl.	obkl. 2,11	
490		schodiště	22,7	5,52	keram.dl.		
491		schodiště	25,7	3,58	keram.dl.		
492		výtah	1,2				
493		výtah	1,2				
494		výtah	1,7				
495a		chodba	71,2	2,55	keram.dl.		mont. podhled

495b
495c
495d
495e
495f
celkem

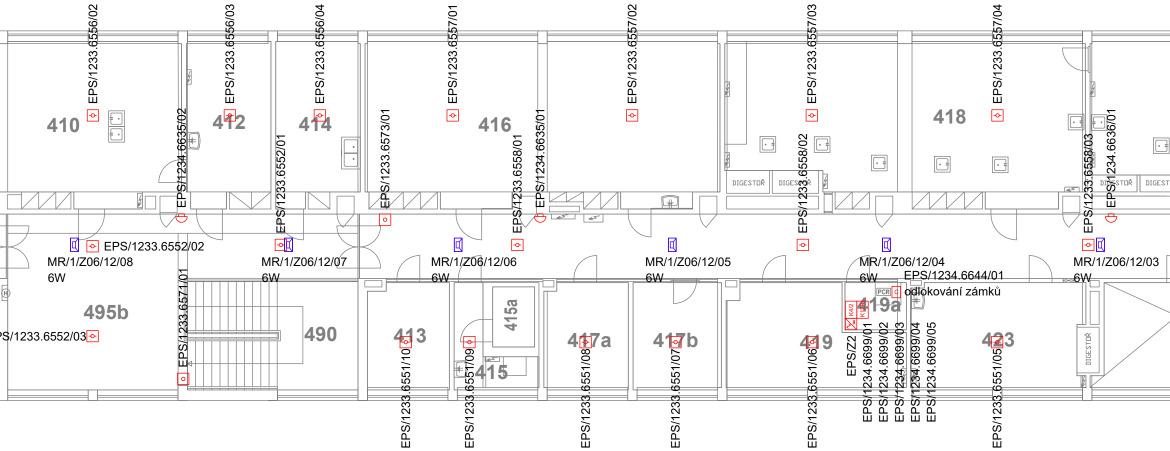
EPS/1233.6556/02
EPS/1233.6556/03
EPS/1233.6556/04
EPS/1233.6557/01
EPS/1233.6557/02
EPS/1233.6557/03
EPS/1233.6557/04
410
412
414
416
418
EPS/1234.6635/02
EPS/1233.6552/01
EPS/1233.6573/01
EPS/1233.6558/01
EPS/1234.6635/01
DIGESTOŘ
DIGESTOŘ
EPS/1233.6558/02
EPS/1233.6558/03
EPS/1234.6636/01
DIGESTOŘ
DIGEST
EPS/1233.6552/02
MR/1/Z06/12/08
6W
MR/1/Z06/12/07
6W
MR/1/Z06/12/06
6W
MR/1/Z06/12/05
6W
MR/1/Z06/12/04
6W
EPS/1234.6644/01
PCR
C
odlokování zámků
MR/1/Z06/12/03
6W
495b
S/1233.6552/03
EPS/1233.6571/01
490
413
415a
415
417a
417b
419
419a
K4/2
K12R
423
DIGESTOŘ
EPS/1233.6551/10
EPS/1233.6551/09
EPS/1233.6551/08
EPS/1233.6551/07
EPS/1233.6551/06
EPS/Z2
EPS/1234.6699/01
EPS/1234.6699/02
EPS/1234.6699/03
EPS/1234.6699/04
EPS/1234.6699/05
EPS/1233.6551/05

17 18 19 20 21 22 23

chodba	52,8	3,46-3,63(2,69)	keram.dl.		
chodba	114,8	2,56	keram.dl.		mont. podhled
chodba	69,4	2,61(3,49-3,65)	keram.dl.		mont. podhled
chodba	24,3	3,57-3,65	keram.dl.		mont. podhled
chodba	64,1	2,62	keram.dl.		mont. podhled
	1555,7				

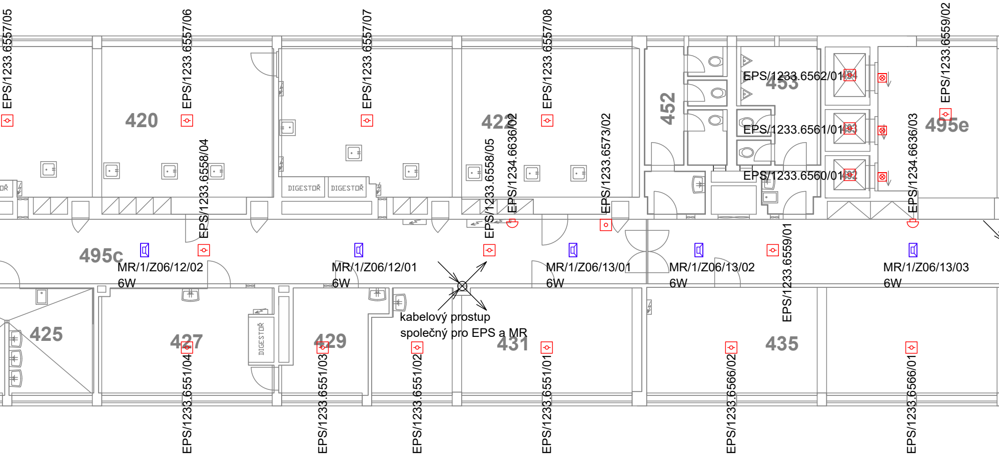
EPS/1233.6557/05
EPS/1233.6557/06
EPS/1233.6557/07
EPS/1233.6557/08
EPS/1233.6559/02
420
422
452
453
495e
EPS/1233.6562/01
EPS/1233.6561/01
EPS/1233.6560/01
EPS/1233.6558/04
EPS/1234.6636/02
EPS/1233.6558/05
EPS/1233.6573/02
EPS/1234.6636/03
DIGESTOŘ
DIGESTOŘ
495c
MR/1/Z06/12/02
6W
MR/1/Z06/12/01
6W
MR/1/Z06/13/01
6W
MR/1/Z06/13/02
6W
MR/1/Z06/13/03
6W
EPS/1233.6559/01
kabelový prostup
společný pro EPS a MR
425
427
429
431
435
DIGESTOŘ
EPS/1233.6551/04
EPS/1233.6551/03
EPS/1233.6551/02
EPS/1233.6551/01
EPS/1233.6566/02
EPS/1233.6566/01

17 18 19 20 21 22 23

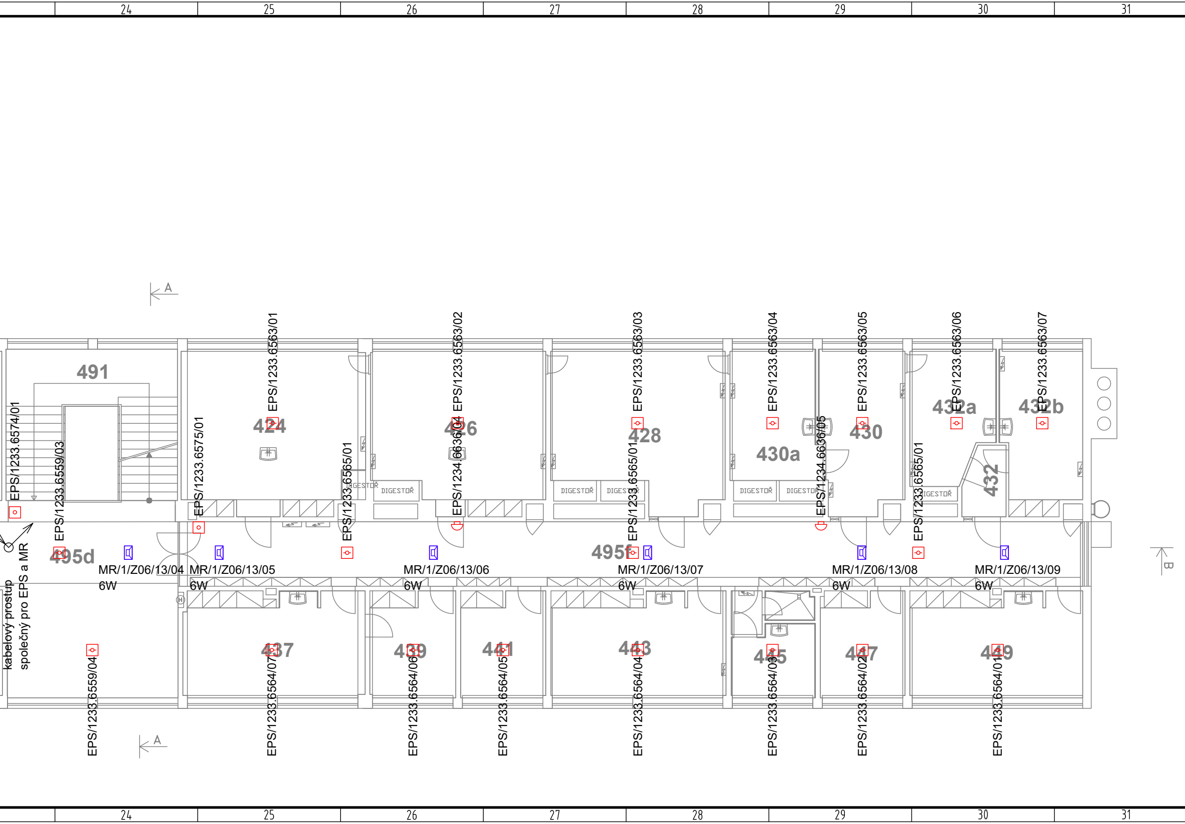
24
25
26
27
28
29
30
31
A
491
424
426
428
430a
430
432a
432b
432
EPS/1233.6574/01
EPS/1233.6559/03
EPS/1233.6575/01
EPS/1233.6563/01
EPS/1233.6565/01
EPS/1233.6563/02
EPS/1234.6636/04
EPS/1233.6563/03
EPS/1233.6565/01
EPS/1233.6563/04
EPS/1234.6636/05
EPS/1233.6563/05
EPS/1233.6565/01
EPS/1233.6563/06
EPS/1233.6563/07
DIGESTOŘ
DIGESTOŘ
DIGESTOŘ
DIGESTOŘ
DIGESTOŘ
DIGESTOŘ
DIGESTOŘ
495d
495f
MR/1/Z06/13/04
6W
MR/1/Z06/13/05
6W
MR/1/Z06/13/06
6W
MR/1/Z06/13/07
6W
MR/1/Z06/13/08
6W
MR/1/Z06/13/09
6W
B
kabelový prostup
společný pro EPS a MR
437
439
441
443
445
447
449
EPS/1233.6559/04
EPS/1233.6564/07
EPS/1233.6564/06
EPS/1233.6564/05
EPS/1233.6564/04
EPS/1233.6564/03
EPS/1233.6564/02
EPS/1233.6564/01
A
24
25
26
27
28
29
30
31

LEGENDA EPS

EPS	ústředna EPS
SEI	modul pro připojení grafické nadstavby
TABLO	tablo zobrazovací a ovládací
PŘEV	převodník
ZDP	zařízení dálkového přenosu
KTPO	klíčový trezor požární ochrany
OPPO	obslužné pole požární ochrany
⊡	optickokouřový hlásič
OT	multisenzorový hlásič
⊟	termodiferenciální hlásič
▣	termomaximální hlásič
○ M	tlačítkový hlásič - malé provedení
○	tlačítkový hlásič
LTH	vyhodnocovací jednotka lineárního teplotního hlásiče
—	detekční kabel lineárního teplotního hlásiče
LOH	vyhodnocovací jednotka lineárního optického hlásiče
▶	lineární optický hlásič - vysílač
◀	lineární optický hlásič - přijímač
▌	odrazové zrcadlo lineárního optického hlásiče
PH	hlásič plamene
◒	siréna
⊗	optická signalizace / zábleskový maják
◒⊗	siréna se zábleskovým majákem
I/O	vstupně / výstupní modul
TAL	modul technického alarmu
C	místo ovládání návazných zařízení
S	místo signálu monitorovaných zařízení
⊶	přídržný magnet
◪	požární klapka
▣	propojovací krabice ohniodolná
⊠	napájecí zdroj 12/24Vdc
▬	rozvaděč NN

LEGENDA NZS / MR

NZS	ústředna ozvučení
◍	reproduktor podhledový, typ 1
○	reproduktor podhledový, typ 2
◧	reproduktor skříňkový nástěnný
MIC	mikrofonní stanice

OZNAČENÍ REPRODUKTORŮ

MR/V/XXX/YY/ZZ
- ZZ – označení pořadí prvku v lince
- YY – označení linky v rámci ústředny
- XXX – označení zóny
- V – označení ústředny
- MR – označení systému

ADRESACE ČIDEL-ESSER

EPS/XXXX.YYYY/ZZ
- ZZ – označení pořadí prvku ve skupině
- YYYY – označení hlásící skupiny
- XXXX – označení linky
  - číslo ústředny
  - číslo mikromodulové karty
  - číslo mikromodulu
- EPS – označení systému

ADRESACE KOPPLERŮ-ESSER

EPS/XXXX.YYYY/ZZ
- ZZ – označení koppleru ve skupině
- YYYY – označení skupiny koppleru
- XXXX – označení linky
  - číslo ústředny
  - číslo mikromodulové karty
  - číslo mikromodulu
- EPS – označení systému

ADRESACE NÁVAZNÝCH ZAŘÍZENÍ-ESSER

EPS/XXXX.YYYY/ZZ
- ZZ – označení pořadí prvku v ovládací skupině
- YYYY – označení ovládací skupiny
- XXXX – označení linky
  - číslo ústředny
  - číslo mikromodulové karty
  - číslo mikromodulu
- EPS – označení systému

Ing. Jiří Maňák

Podepsal Ing. Jiří Maňák
DN: cn=Ing. Jiří Maňák, c=CZ, o=Česká komora autorizovaných inženýrů a techniků činných ve výstavbě, ou=0011883, email=jiri-manak@seznam.cz
Datum: 2024.11.20 08:23:30 +01'00'

č. revize	-	obsah	-	datum	-	provedl	-
č. revize	-	obsah	-	datum	-	provedl	-
č. revize	-	obsah	-	datum	-	provedl	-

akce	Zvýšení úrovně požární bezpečnosti FAPPZ a skladu HK, ČZU v Praze			Ing. Tomáš Pour Přecechtělova 2392/14 155 00 Praha 5 Tel: +420 603 840 216 E-mail: tomas.pour@pour-projekce.cz	
investor	Česká zemědělská univerzita v Praze Kamýcká 129, 165 00 Praha - Suchdol				
profese	SLABOPROUDÉ SYSTÉMY			datum	06/2024
stupeň dokum.	DOKUMENTACE PRO PROVÁDĚNÍ STAVBY			formát	9x A4
název výkresu	PŮDORYS 5. NP EPS + MR			číslo projektu	-
				měřítko 1:100	číslo výtisku
vypracoval	Ing. Tomáš Pour	podpis		číslo výkresu D.1.4.8.10	
kontroloval	Ing. Tomáš Pour	podpis			
zodp. projekt.	Ing. Jiří Maňák	podpis			