


ŘEZ A-A' – NAVRHOVANÝ STAV

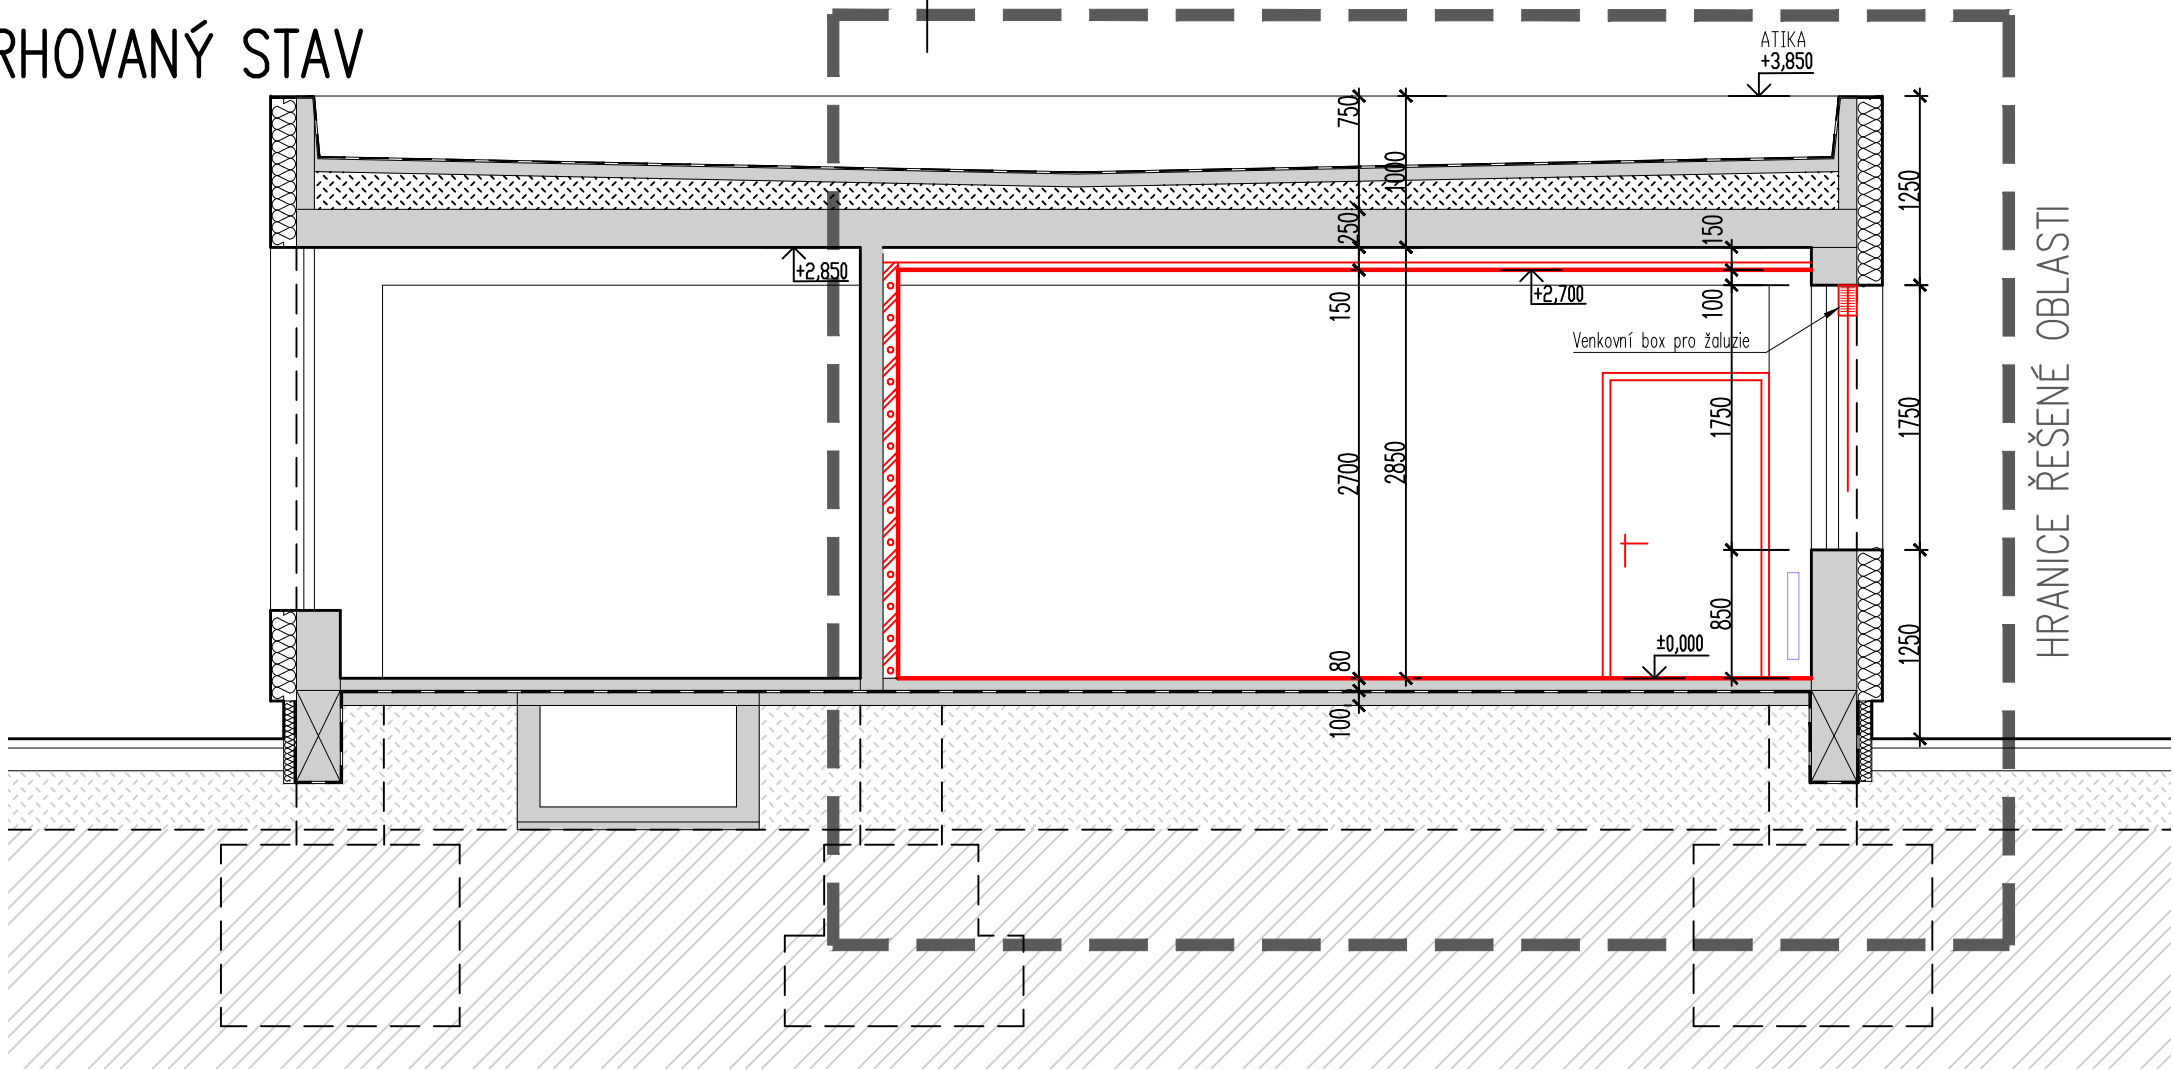

Legenda

- Stávající konstrukce v řezu
- Stávající ETICS – izolant EPS 160mm
- Stávající konstrukce v pohledu
- Navrhované železobetonové konstrukce
- Navrhované zdivo z porobetonu
- Navrhované lehké sádkartonové konstrukce
- Navrhované konstrukce v pohledu
- Navrhované konstrukce v pohledu
- Navrhované konstrukce nad
- Exteriérové roletové schránky nad oknem
- Technologie

Poznámky:

-

5			
4			
3			
2			
1			
Revize	Datum	Obsah výkresu / popis změn	Vypracoval

Souřadnicový systém: JTSK

Výškový systém: Bpv

Objednatel:	Zpracovatel:	Zpracovatel části:	Paré:
 Česká zemědělská univerzita v Praze	 INŽENÝRSKÁ A PROJEKTOVÁ KANCELÁŘ SPOL. S R. O. JESEŇOVA 1196/52, 130 00 PRAHA 3		
Místo stavby : Praha – Suchbát	SOD objednatele :	Architekt	Ing. arch. T. Med
Název akce: Česká zemědělská univerzita v Praze		Zodp. projektant	Ing. R. Šembera
Úprava prostor pro účely Diagnostického centra pro studenty se specifickými potřebami		Vypracoval	Ing. R. Šembera
(Prostory na koleji F)		Kontrola	Ing. D. Fink
Dokumentace pro výběr zhotovitele		HIP	Ing. R. Šembera
Příloha: Architektonicko–stavební část		Měřítko:	Formát:
Řez A–A'		1:50	2x A4
NAVRHOVANÝ STAV		Datum:	06/2024
		Číslo zakázky:	Stupeň:
		PGI 2650–23	DVZ
		Číslo přílohy:	Změna:
		D.1.1.b–13	A