


POHLED JIŽNÍ – VSTUP

spojovací křídlo E-F

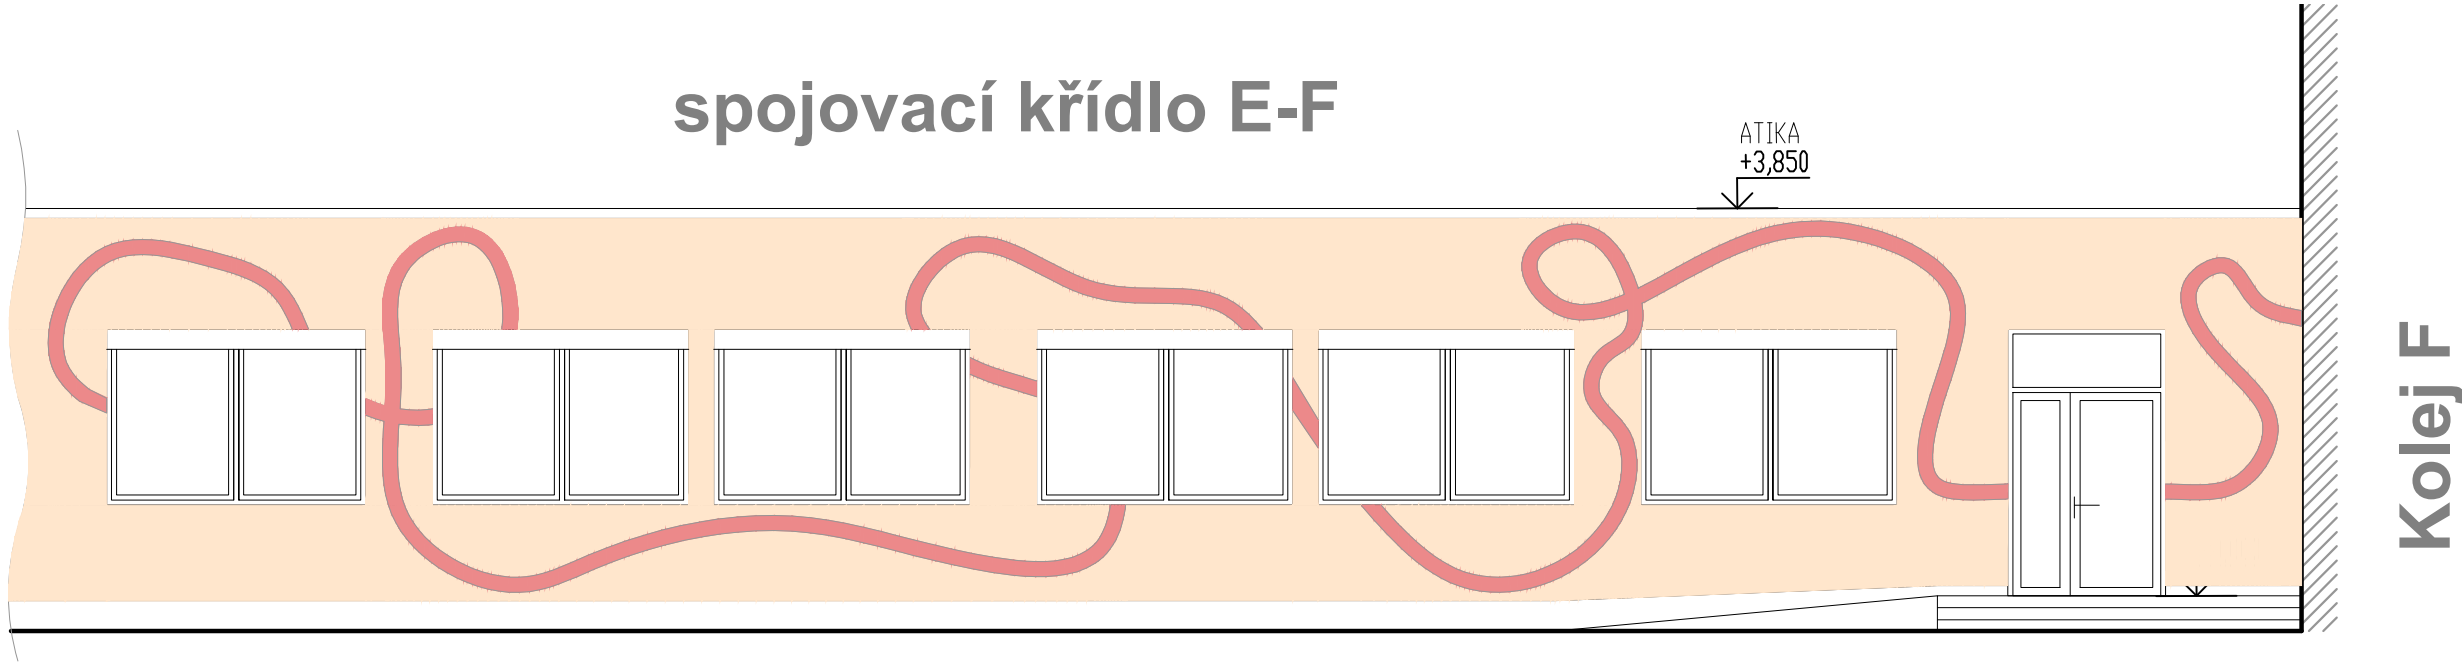

5			
4			
3			
2			
1	15-03-2024		
Revize	Datum	Obsah výkresu / popis změn	Vypracoval

Souřadnicový systém: JTSK

Výškový systém: Bpv

Objednatel:		Zpracovatel:		Zpracovatel části:		Paré:			
<div> Česká zemědělská univerzita v Praze</div>		<div> INŽENÝRSKÁ A PROJEKTOVÁ KANCELÁŘ SPOL. S R. O. JESENIOVA 1196/52, 130 00 PRAHA 3</div>							
Místo stavby : Praha – Suchbát		SOD objednatele :		Architekt		Ing. arch. T. Med			
<div>Název akce:</div> <div>Česká zemědělská univerzita v Praze</div> <div>Úprava prostor pro účely Diagnostického centra pro studenty se specifickými potřebami</div> <div>(Prostory na koleji F)</div> <div>Dokumentace pro společné povolení</div>				Zodp. projektant		Ing. R. Šembera			
				Vypracoval		Ing. R. Šembera			
				Kontrola		Ing. D. Fink			
				HIP		Ing. R. Šembera			
				Měřítko:		Formát:		Datum:	
				1:75		2x A4		03/2024	
<div>Příloha:</div> <div>Architektonicko–stavební část</div> <div>Pohled jižní – vstup</div> <div>NAVRHOVANÝ STAV</div>				Číslo zakázky:		Stupeň:			
				PGI 2650–23		DUR/DSP			
				Číslo přílohy:		Změna:			
		D.1.1.b–14		A					