

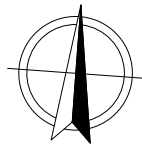



VÝŘEZ PŮDORYSU, M1:100:

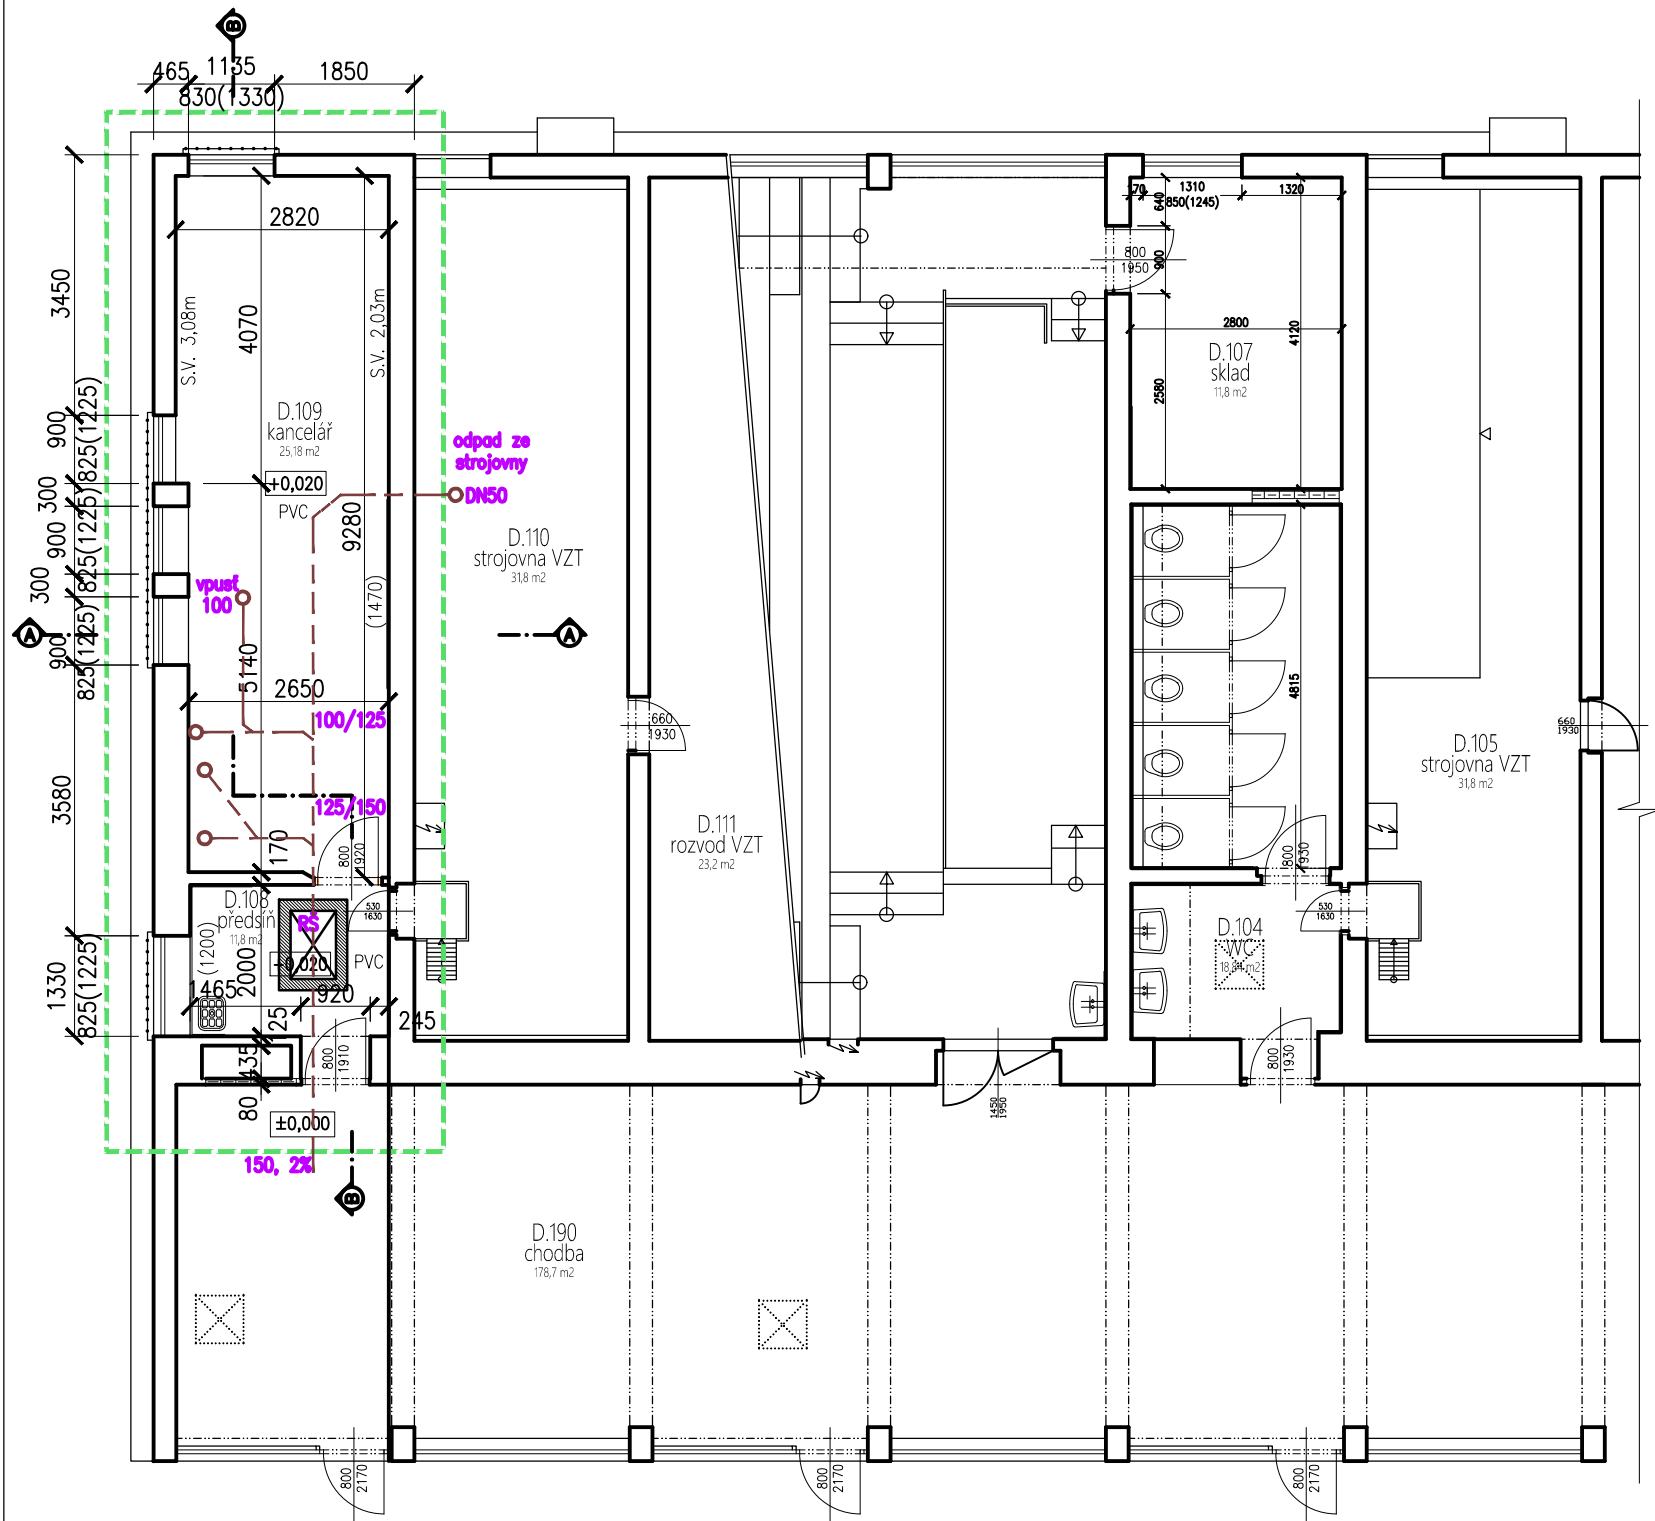

ŘEZ A-A:

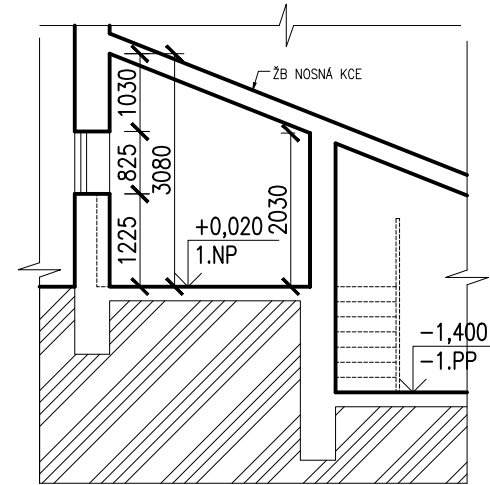

ŘEZ B-B:

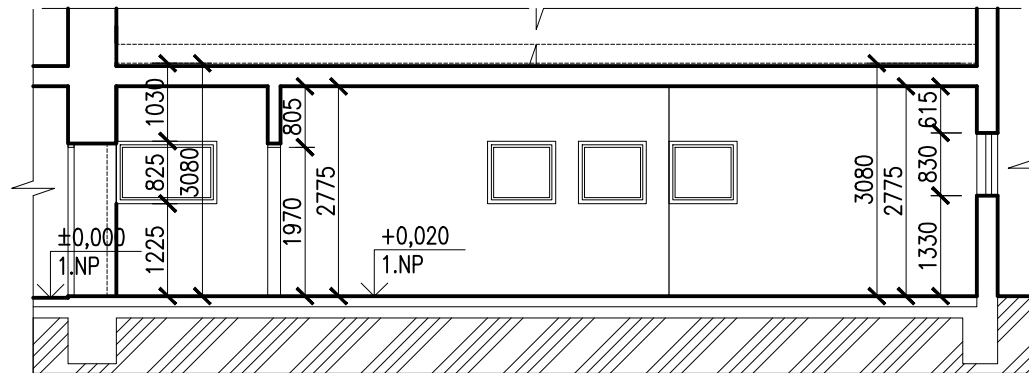

LEGENDA MATERIÁLŮ:

- STÁVAJÍCÍ KONSTRUKCE
- PROSTORY DOTČENÉ STAVBOU

UPOZORNĚNÍ

TATO DOKUMENTACE JE PROVEDENA VE STUPNI PRO PROVEDENÍ STAVBY DLE STAVEBNÍHO ZÁKONA 225/2017 Sb. A SOUVISEJÍCÍCH PŘEDPISŮ. NENAHRAZUJE DOKUMENTACI VÝROBNÍ A DÍLENSKOU DOKUMENTACI, KTERÁ JE KE ZPRACOVÁNÍ POVINNOSTÍ DODAVATELE STAVBY.

PARÉ ČÍSLO	AUTORIZOVÁNO

HLAVNÍ INŽENÝR PROJEKTU	Ing. Martin Kristian
ARCHITEKTONICKÉ ŘEŠENÍ	Ing. Martin Kristian
KOORDINACE	Ing. Jiří Fara
ODPOVĚDNÝ PROJEKTANT ČÁSTI	Ing. Jiří Fara
NÁVRH, VYPRACOVÁNÍ	Ing. Pavla Šimotová

origon spol. s r.o.
ARCHITEKTURA, KONSTRUKCE, DESIGN, INTERIERY
BAAROVA 1541/42, PRAHA 4, E-MAIL: info@origon.cz
TEL: 222 521 387

VYTVOŘENÍ SOCIÁLNÍHO ZÁZEMÍ PRO STUDENTY SE SPECIFICKÝMI POTŘEBAMI
KAMÝČKÁ č.p. 959
PRAHA – SUCHDOL 165 00

INVESTOR	ČZU v Praze
DATUM	01/2024
FORMÁT A4	.
ČÍSLO ZAKÁZKY	F9_221558
STUPEŇ DOKUMENTACE	DPS
NÁZEV DIG. SOUBORU	

D.1.1. STAVEBNĚ ARCHITEKTONICKÉ ŘEŠENÍ

VÝŘEZ PŮDORYSU 1.NP – STÁVAJÍCÍ STAV

MĚŘITKO 1:50 ČÍSLO VÝKRESU D.1.1.02.