




PŮDORYS

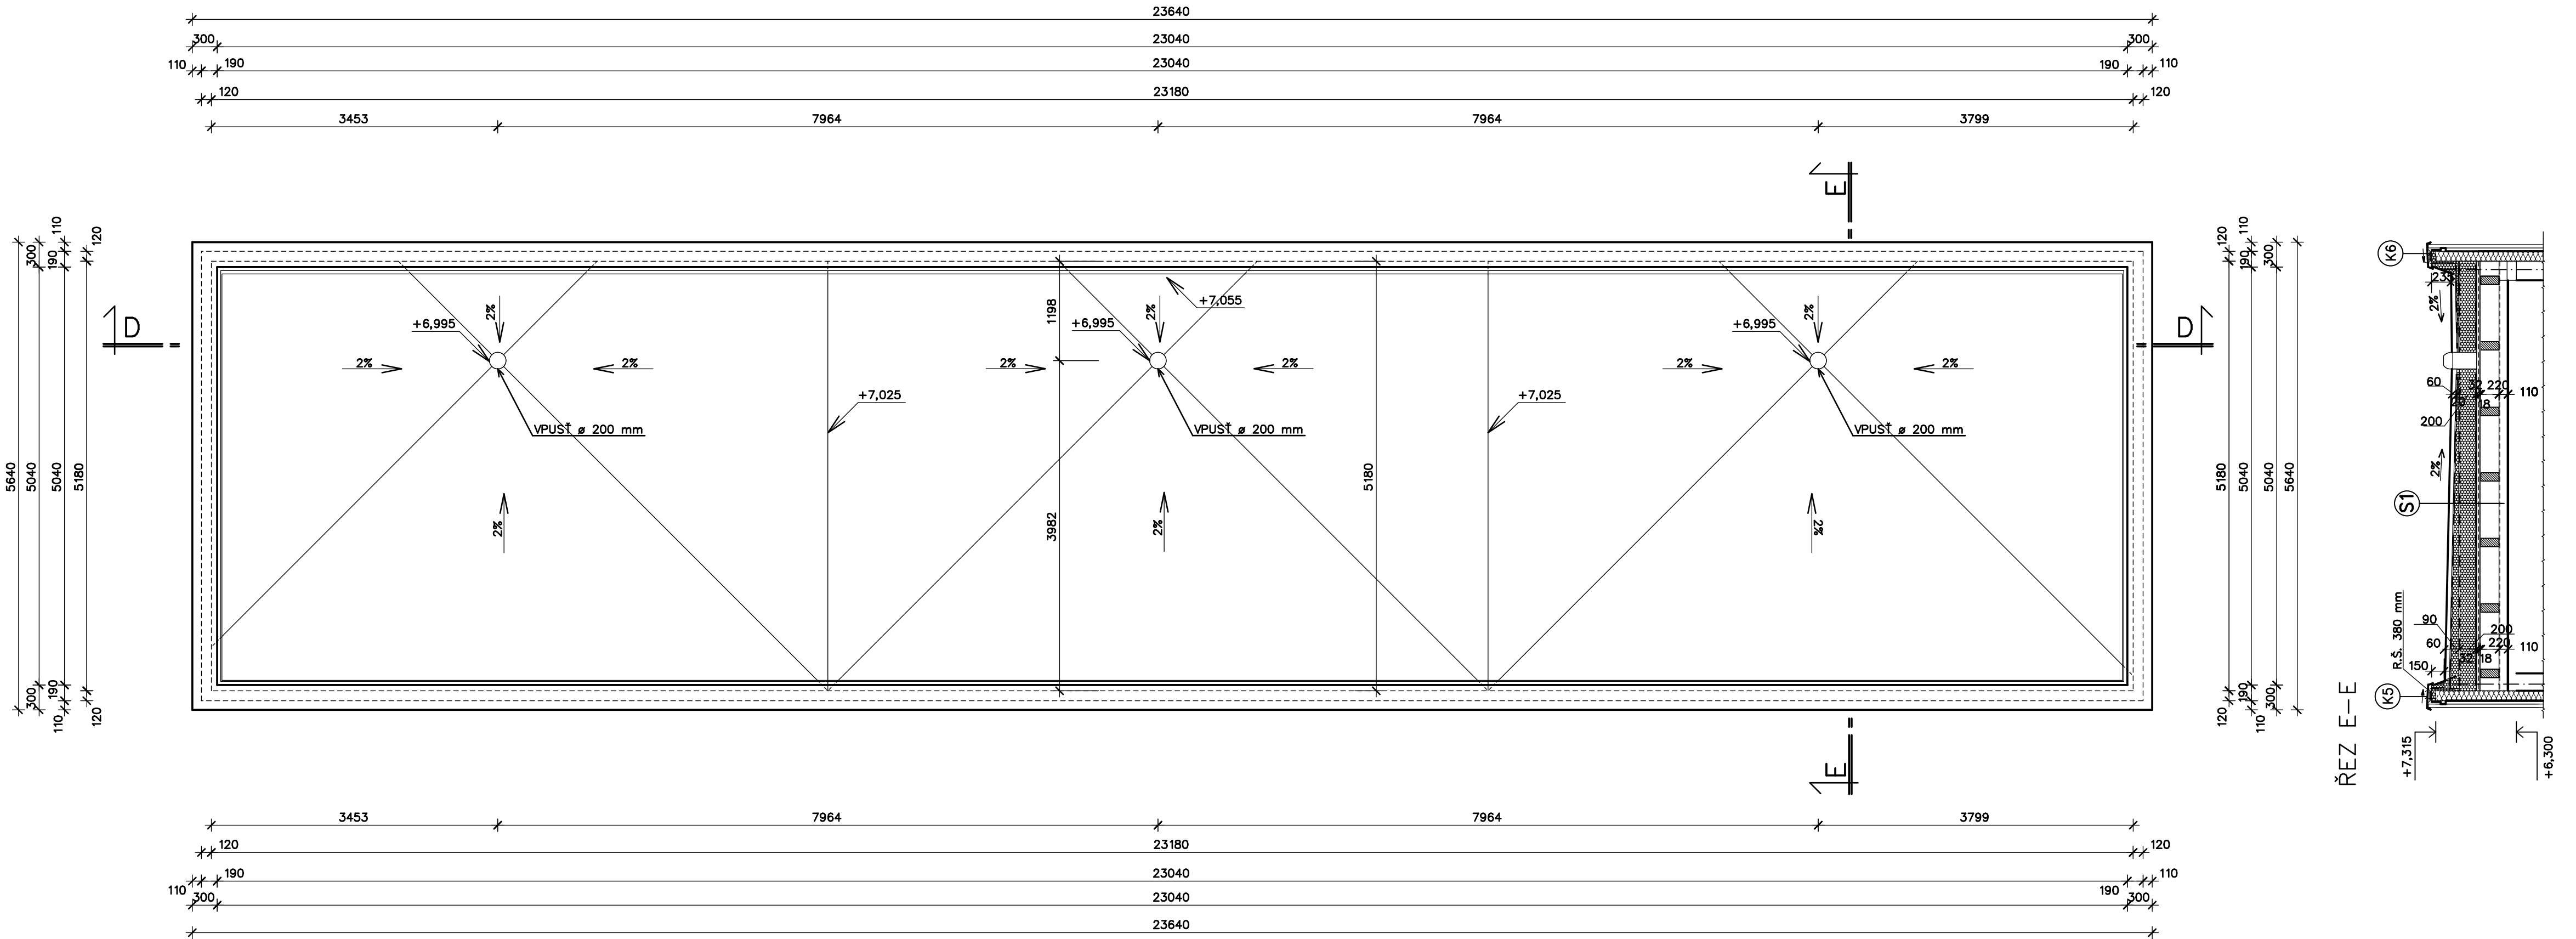

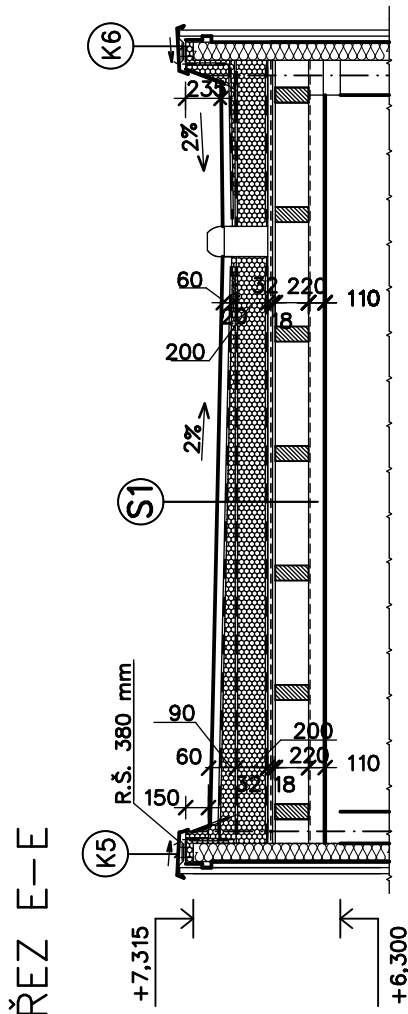

ŘEZ D–D

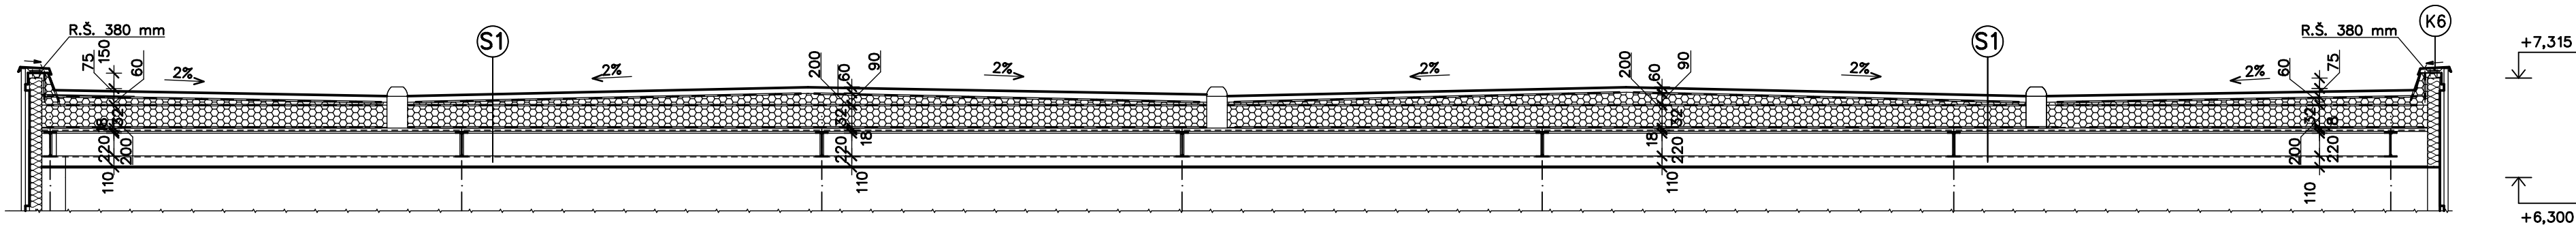


LEGENDA HMOT

- TEPELNÁ IZOLACE – POLYSTYREN, VČETNĚ SPÁDOVÝCH KLÍNŮ
- PLÁŠŤ – SENDVIČOVÉ PANELY tl. 120 mm
- TEPELNÁ IZOLACE MEZI TRÁMY (MINERÁLNÍ VATA)
- HYDROIZOLACE

- KAČÍREK tl. 60 mm, fr 8–16
- NOPOVÁ FÓLIE
- HYDROIZOLAČNÍ STŘEŠNÍ FÓLIE (DEKPLAN 76)
- VČETNĚ KOUTOVÝCH LIŠŤ A KOMPLETAČNÍCH PRVKŮ
- IZOCHRAN 300g/m² – (FILTEK V)
- SPÁDOVÉ KLÍNY, min. tl. 20 – 90 mm
- TEPELNÁ IZOLACE POLYSTYREN EPS 100 tl. 200 mm
- HYDROIZOLACE – GLASTEK AL 40 SPECIAL MINERAL
- PENETRACE – DEKPRIMER
- STROPNÍ KONSTRUKCE – tl. 380 mm
- OSB DESKA tl. 32 mm
- OSB DESKA tl. 18 mm – KŘÍŽEM KLDENÁ
- STROPNÍ TRÁMY 100 x 220 mm
- SÁDROKARTONOVÝ PODHLED tl. 110 mm

VYPRACOVAL : 		ZODP./PROJEKTANT : 		AUTORIZOVAL :	
HAJDOVÁ JITKA		ING. ZÁDRAPA LEOŠ		ING. ZÁDRAPA LEOŠ	
INVESTOR ADRESA		Fakulta tropického zemědělství, ČZU V PRAZE Kamýcká 129 165 00 Praha Suchbát			
REKONSTRUKCE A DOBUDOVÁNÍ VZDĚLÁVACÍCH A VÝZKUMNÝCH PROSTOR V RÁMCI OBJEKTU STÁJE ANTILOPY LOSÍ					
D		DOKUMENTACE OBJEKTŮ		STUPEŇ	
D1		STAVEBNÍ A INŽENÝRSKÉ OBJEKTY		SPOLEČNÉ POVOLENÍ	
D1.1		VZDĚLÁVACÍ A VÝZKUMNÉ PROSTORY V OBJEKTU STÁJE		DATUM	
D1.1.1		ARCHITEKTONICKO STAVEBNÍ ŘEŠENÍ		ZAKÁZKA	
–07–		VÝKRES STŘECHY		2024_03	
				číslo výstupu	
				M 1:50	

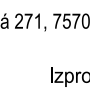

Hranická 271, 75701 Velešské Mezíříčí
www.lzprojekt.cz
Izprojekt@lzprojekt.cz
IČO: 06765734 DIČ: CZ06765734
LZ - PROJEKT plus s.r.o.