



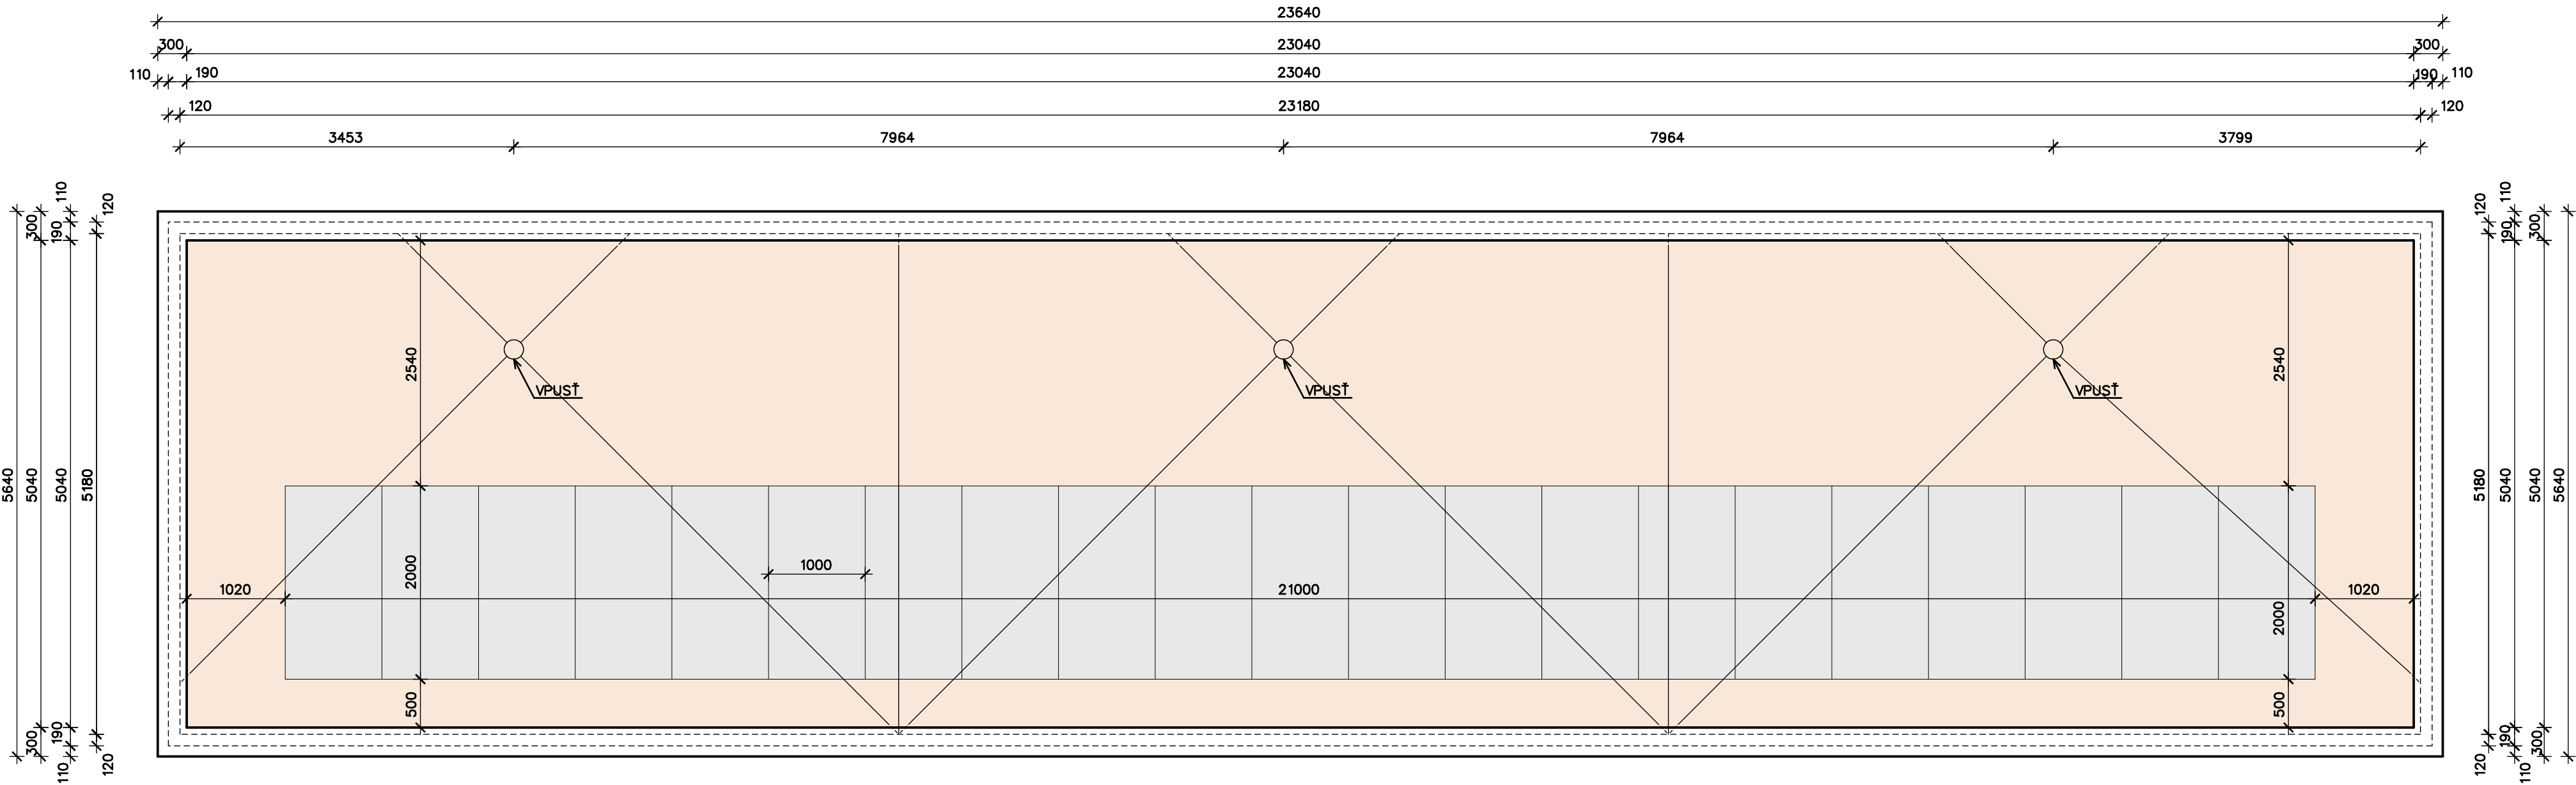


PŮDORYS

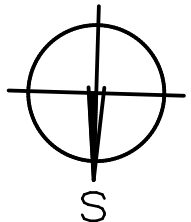

LEGENDA PLOCH

- SOLÁRNÍ PANELY
- KAČÍREK – 114,39 m2

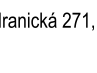

VYPRACOVAL :  KŘENKOVÁ SOFIE		ZODP. / PROJEKTANT  ING. ZÁDRAPA LEOŠ	AUTORIZOVAL : ING. ZÁDRAPA LEOŠ	 Hranická 271, 75701 Valašské Meziříčí www.lzprojekt.cz lzprojekt@lzprojekt.cz IČO: 06765734 DIČ: CZ06765734 LZ - PROJEKT plus s.r.o.	
INVESTOR ADRESA	Fakulta tropického zemědělství, ČZU V PRAZE Kamýcká 129 165 00 Praha Suchbát				
REKONSTRUKCE A DOBUDOVÁNÍ VZDĚLÁVACÍCH A VÝZKUMNÝCH PROSTOR V RÁMCI OBJEKTU STÁJE ANTILOPY LOSÍ					
D	DOKUMENTACE OBJEKTŮ				
D1	STAVEBNÍ A INŽENÝRSKÉ OBJEKTY			STUPEŇ DATUM	SPOLEČNÉ POVOLENÍ 02/2024
D1.1	VZDĚLÁVACÍ A VÝZKUMNÉ PROSTORY V OBJEKTU STÁJE			ZAKÁZKA	2024_03
D1.1.1	ARCHITEKTONICKO STAVEBNÍ ŘEŠENÍ				
– 10–	VÝKRES STŘECHY – UMÍSTĚNÍ PANELŮ			M 1:50	ČÍSLO VÝKRSU