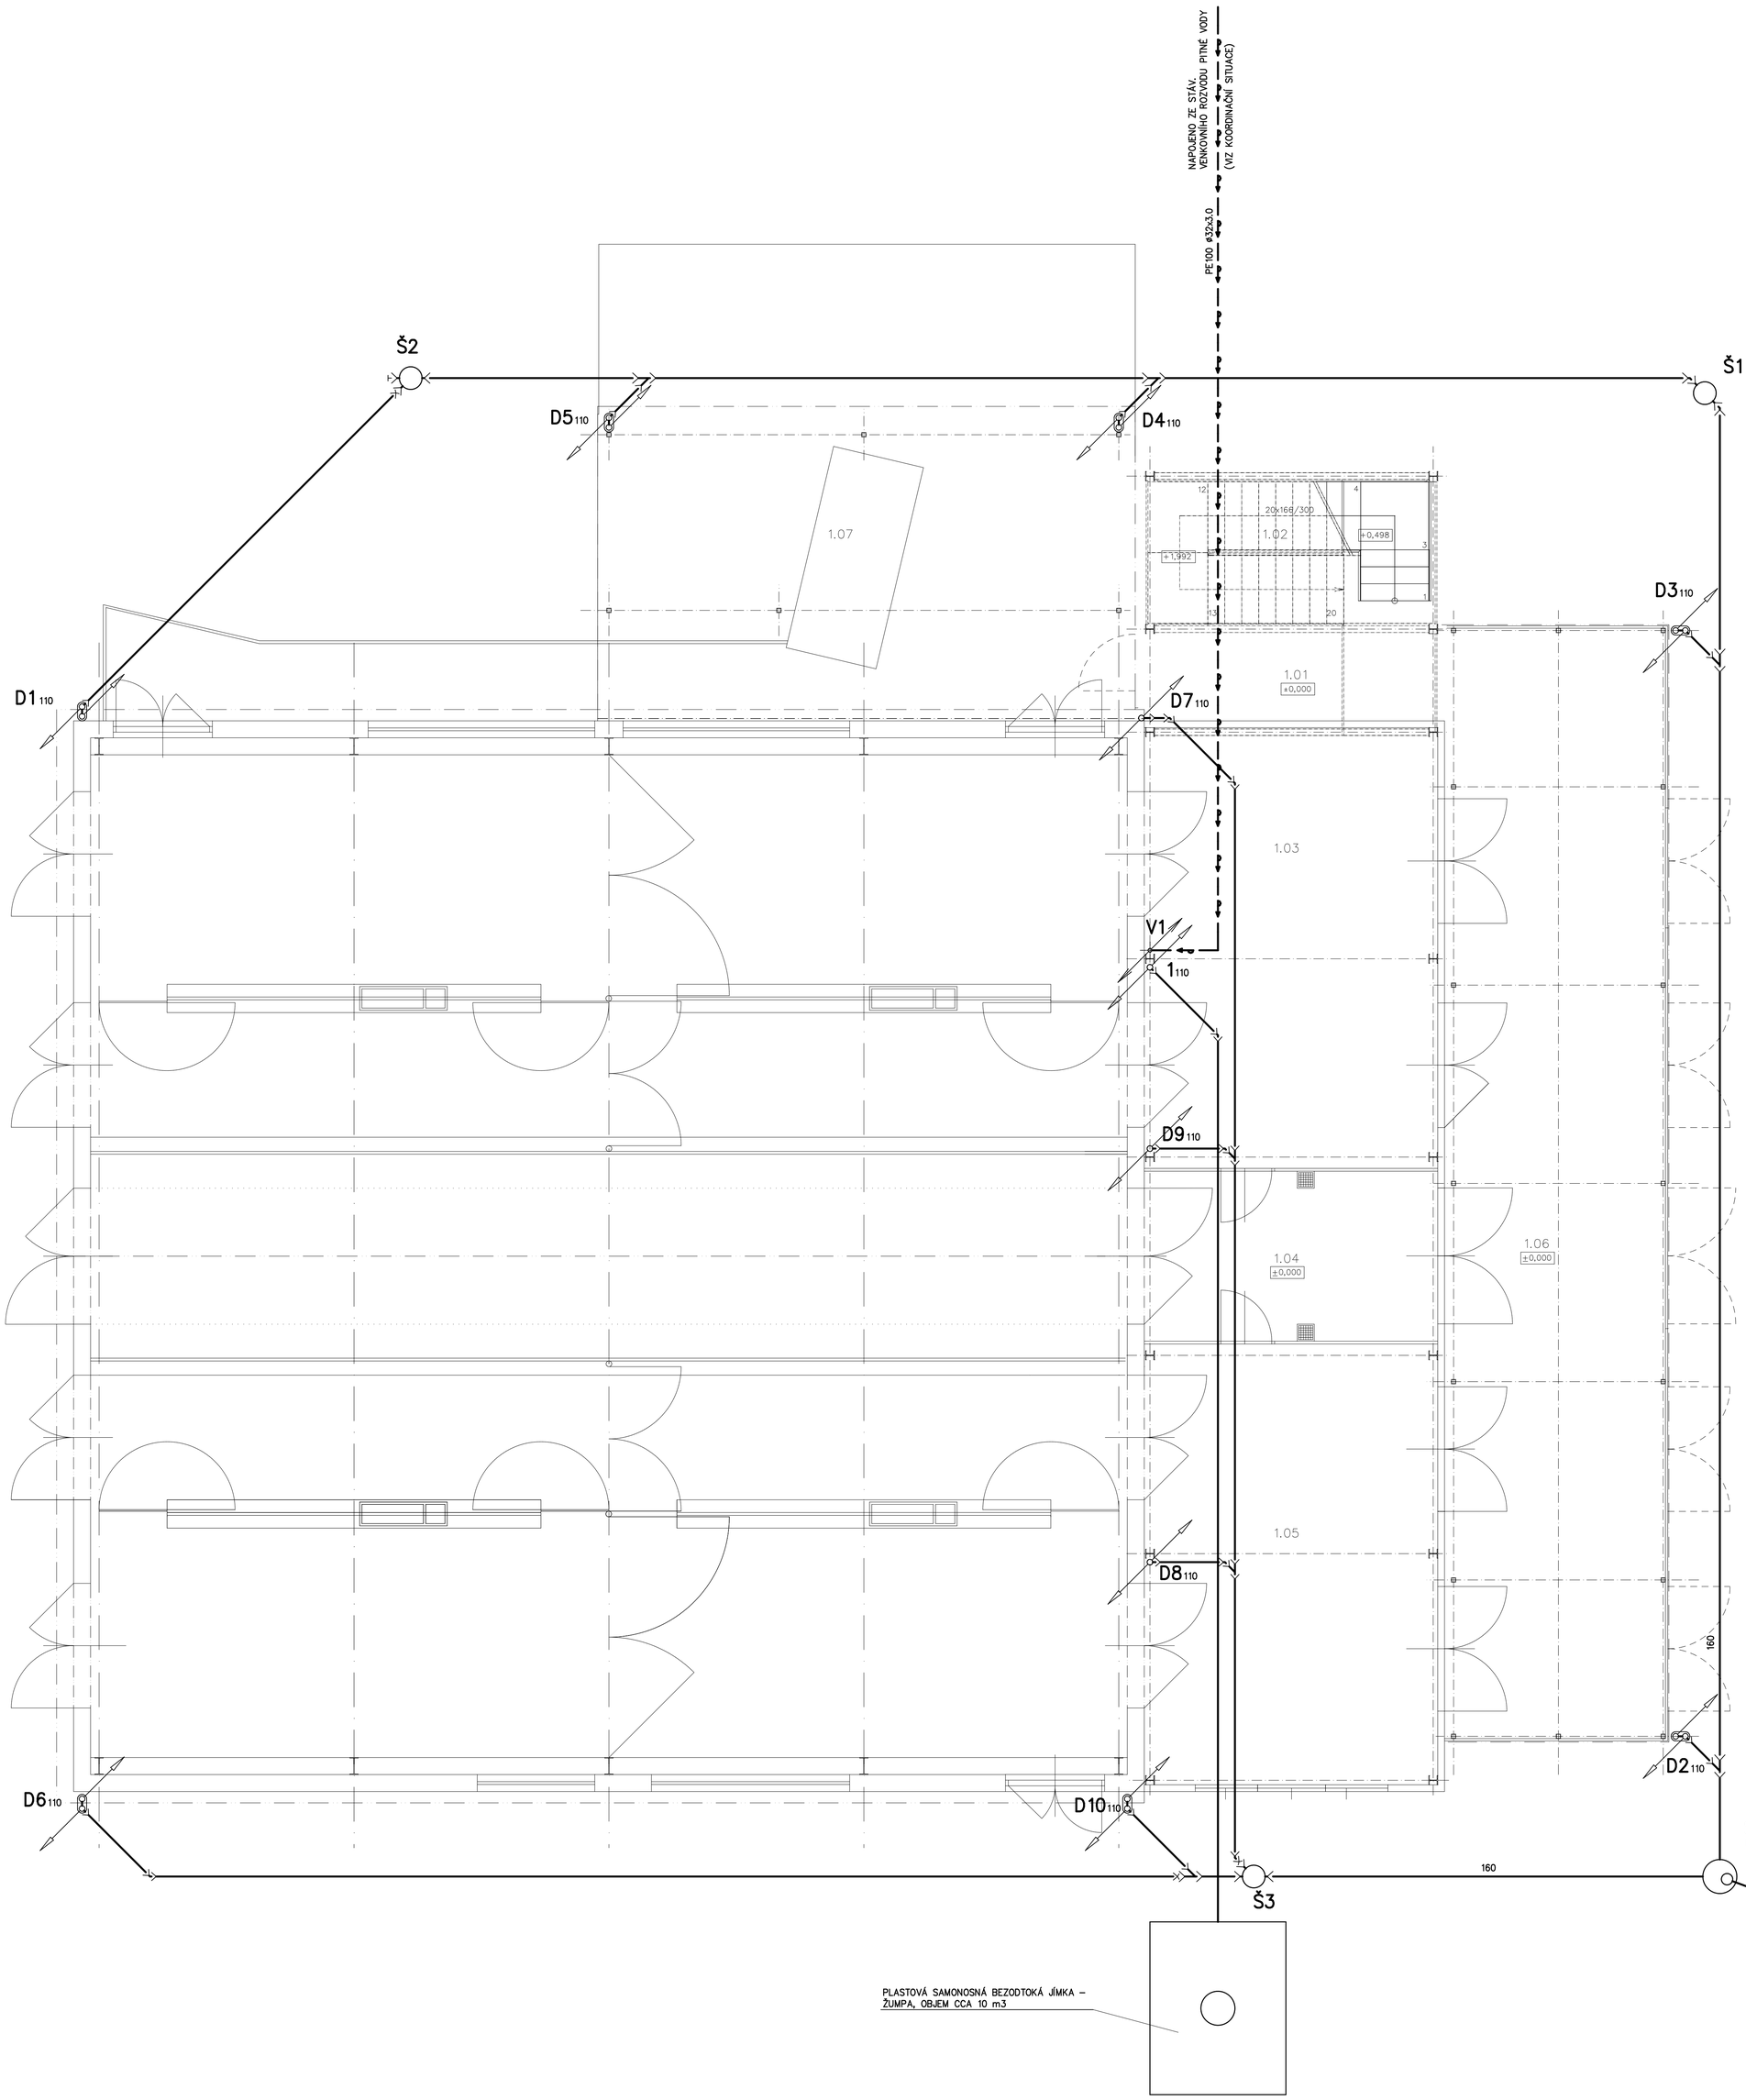

LEGENDA ÚČELU MÍSTNOSTÍ

Označení	Název místnosti	Plocha m2	Podlaha Druh	Stěny	Poznámka
1.01	VSTUP	9,12	NÁŠLAPNÝ BETON		DŘEVĚNÝ VENKOVNÍ OBKLAD
1.02	SCHODIŠTĚ	14,54	NÁŠLAPNÝ BETON		DŘEVĚNÝ VENKOVNÍ OBKLAD
1.03	MÍSTNOST PRO PRAKTICKOU VÝUKU	40,3	NÁŠLAPNÝ BETON		SÁDROKARTONOVÝ PODHLED
1.04	POZOROVACÍ MÍSTNOST	15,54	NÁŠLAPNÝ BETON		SÁDROKARTONOVÝ PODHLED
1.05	MÍSTNOST PRO PRAKTICKOU VÝUKU	40,3	NÁŠLAPNÝ BETON		SÁDROKARTONOVÝ PODHLED
1.06	VENKOVNÍ ZASTŘEŠENÁ POZOROVATELNA PASTVINY	76,43	NÁŠLAPNÝ BETON		DŘEVĚNÝ VENKOVNÍ OBKLAD
1.07	NADSTŘEŠENÍ MANIPULAČNÍ PLOCHY U BOXU	52.45	ZÁMKOVÁ DLAŽBA		DŘEVĚNÝ VENKOVNÍ OBKLAD

LEGENDA POTRUBÍ:

- SVODNÉ KANALIZAČNÍ POTRUBÍ
- PŘIPOJOVACÍ A ODPADNÍ KANALIZAČNÍ POTRUBÍ
- PŘIPOJOVACÍ A ODPADNÍ POTRUBÍ VEDENÉ POD STROPEM (NAD PODHLEDEM)
- VODOVODNÍ POTRUBÍ – STUDENÁ VODA
- VODOVODNÍ POTRUBÍ – TEPLÁ VODA (TV)
- 1, 2, ... STOUPAČKA SPLAŠKOVÉ KANALIZACE
- D1, D2, ... OZNAČENÍ DEŠŤOVÉHO SVODU
- V1, V2, ... STOUPAČKA VODOVODNÍHO POTRUBÍ PITNÉ VODY
- KANALIZAČNÍ (VODOVODNÍ) POTRUBÍ STOUPÁ (KLESÁ) DO NÁSLEDUJÍCÍHO PODLAŽÍ

VYPRACOVAL: FUSEK MARTIN	ZODP. PROJEKTANT: ING. ZÁDRAPA LEOŠ	AUTORIZOVAL: ING. ZÁDRAPA LEOŠ
INVESTOR: Fakulta tropického zemědělství, ČZU V PRAZE	ADRESA: Kamýcká 129 165 00 Praha Suchdol	
REKONSTRUKCE A DOBUDOVÁNÍ VZDĚLÁVACÍCH A VÝZKUMNÝCH PROSTOR V RÁMCI OBJEKTU STÁJE ANTILOPY LOSÍ		STUPEŇ: SPOLEČNÉ POVOLENÍ
		DATUM: 02/2024
		ZAKÁZKA: 2024_03
D DOKUMENTACE OBJEKTŮ		
D1 STAVEBNÍ A INŽENÝRSKÉ OBJEKTY		
D1.1 VZDĚLÁVACÍ A VÝZKUMNÉ PROSTORY V OBJEKTU STÁJE		
D1.4–A ZDRAVOTECHNIKA		
–02– PŮDORYS 1.NP		M 1:50

Hranická 271, 75701 Valašské Meziříčí
www.lzprojekt.cz
lzprojekt@lzprojekt.cz
IČO: 06765734 DIČ: CZ06765734
LZ - PROJEKT plus s.r.o.

ČÍSLO VÝTISKU