



POHLED SEVERNÍ

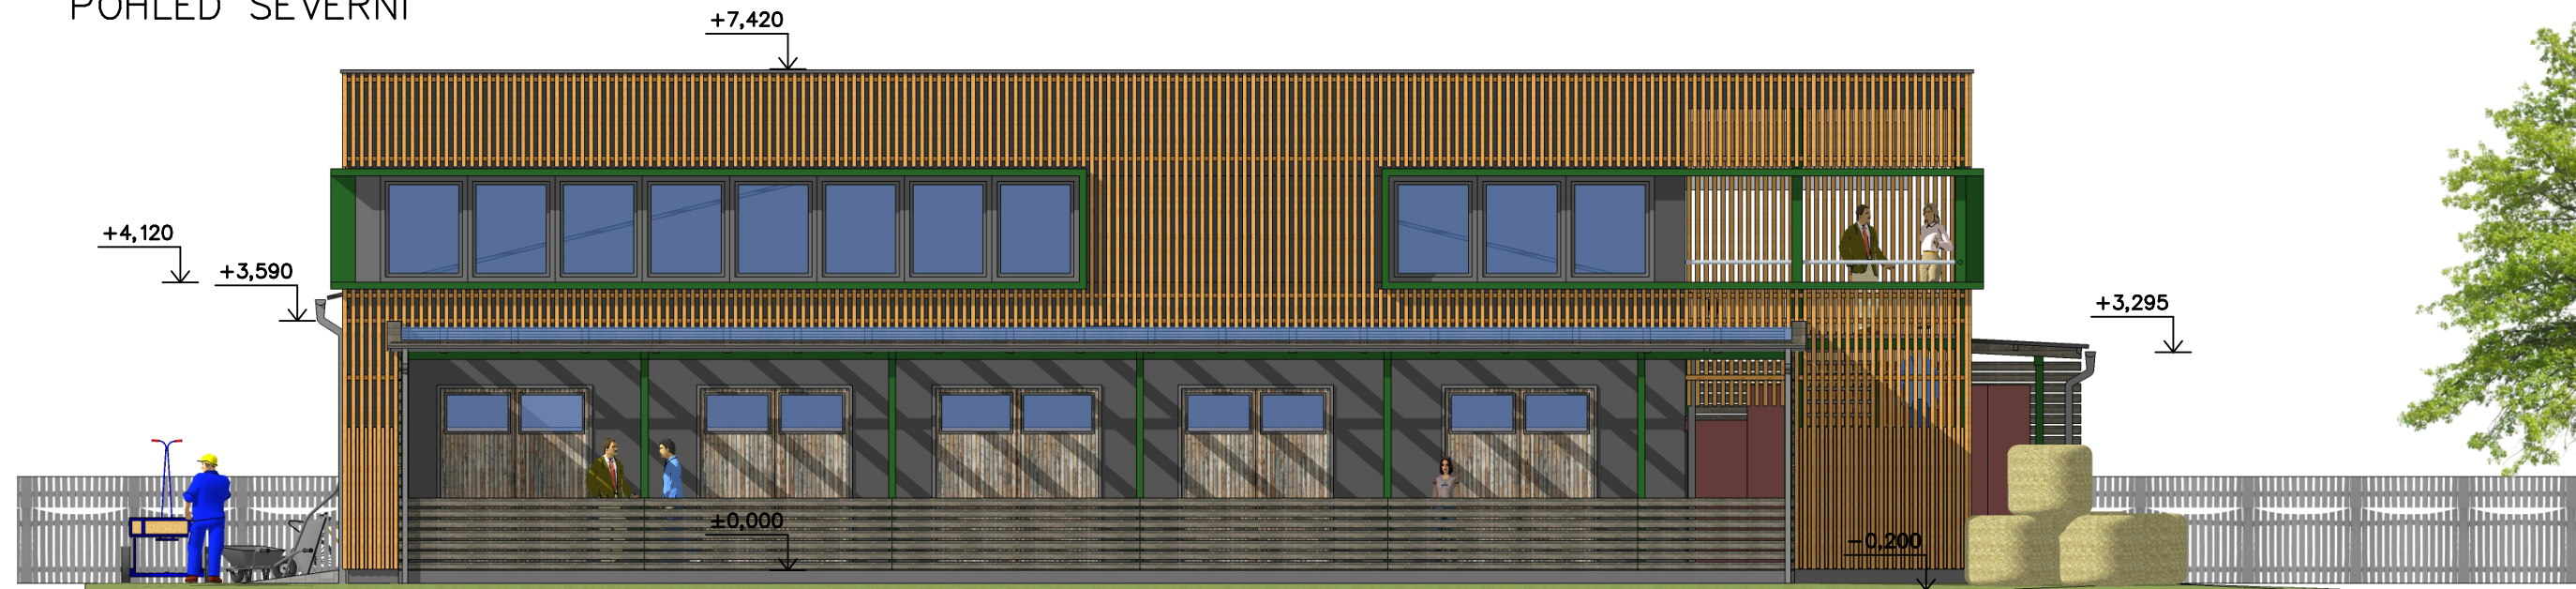

POHLED ZÁPADNÍ

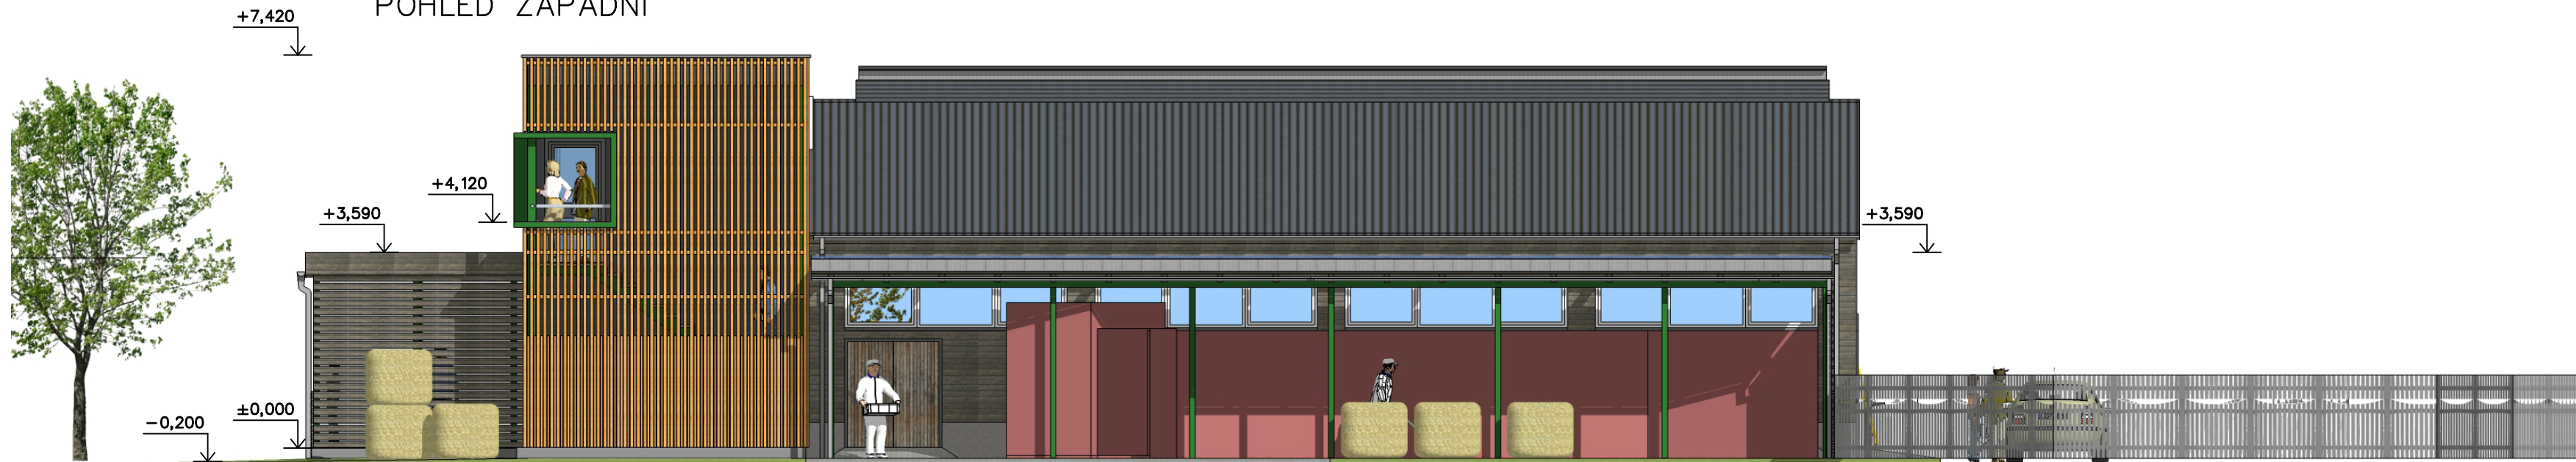


POHLED JIŽNÍ



POHLED VÝCHODNÍ



VYPRACOVAL :		ZOOP: /PROJEKTANT/	AUTORIZOVAL :		 <div>Hranická 271, 75701 Valašské Meziříčí www.lzprojekt.cz lzprojekt@lzprojekt.cz IČO: 06765734 DIČ: CZ06765734 <b>LZ - PROJEKT plus s.r.o.</b></div>
HAJDOVÁ JITKA		ING. ZÁDRAPA LEOŠ		ING. ZÁDRAPA LEOŠ	
INVESTOR	Fakulta tropického zemědělství, ČZU V PRAZE				
ADRESA	Kamýcká 129 165 00 Praha Suchbát				
REKONSTRUKCE A DOBUDOVÁNÍ VZDĚLÁVACÍCH A VÝZKUMNÝCH PROSTOR V RÁMCI OBJEKTU STÁJE ANTILOPY LOSÍ					
			STUPEŇ	DOS	
			DATUM	02/2024	
			ZAKÁZKA	2024_03	
D	DOKUMENTACE OBJEKTŮ				
D1	STAVEBNÍ A INŽENÝRSKÉ OBJEKTY				
D1.1	VZDĚLÁVACÍ A VÝZKUMNÉ PROSTORY V OBJEKTU STÁJE				
D1.1.1	ARCHITEKTONICKO STAVEBNÍ ŘEŠENÍ				
—05—	POHLEDY				M 1: 100