ŘEZ A–A’

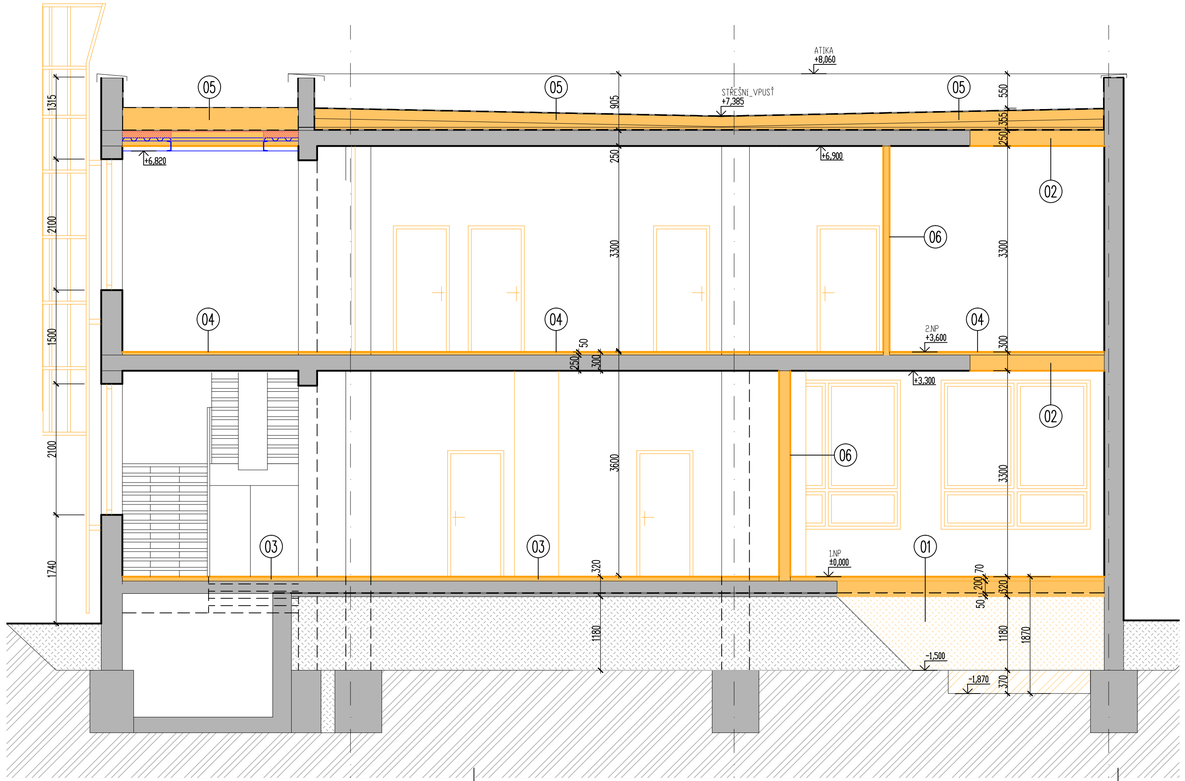

Popis demoličních prací:

01 Demolice stávající podlahové skladby včetně podkladních vrstev.
Skladba podlahy:
1. Nášlapná vrstva
2. Cementový potěr tl.50mm
3. Tepelná izolace tl.20mm
4. Podlahová ZB deska tl.200mm
5. Hydroizolace
6. Podkladní beton tl.50mm
7. Stávající zásyp
V 1.NP budou provedeny výkopy pro ležatou kanalizaci a v místě nové výtahové šachty.

02 Vybourání stropní desky v místě budoucí výtahové šachty. Před započetím bouracích prací musí být stropní panely podepřeny. Více viz stavebně konstrukční část.

03 Demolice stávající podlahové skladby v 1.NP včetně podkladních vrstev.
Skladba podlahy:
1. Nášlapná vrstva
2. Cementový potěr tl.50mm
3. Tepelná izolace tl.20mm

04 Demolice stávající podlahové skladby ve 2.NP včetně podkladních vrstev.
Skladba podlahy:
1. Nášlapná vrstva
2. Cementový potěr tl.50mm

05 Odstranění střešního pláště na nosnou kci
Skladba podlahy:
1. Hydroizolace
2. Cementový potěr tl.40mm
3. Plynosilikátové desky tl.240mm
4. Spádový podsyp štěrkopísek tl.50–250mm
5. Polsid – deska z minerálních vláken s asf. tl.50mm

06 Demolice stávající příčky š.100–150mm od podlahy po stropní konstrukci. Materiál předpokládáme z CP. Vybourání bude provedeno včetně oboustranných omítek.

07 Provedení prostupu pro střešní výlez.
1. Vybourání stáv. stropního panel tl.250mm o rozměru 2,8x1,2m
2. Provedení ocelových výměn
3. Dobetonování železobetonové stropní desky do tr. plechu

08 Odstranění stávajícího ocelového exteriérového žebříku

700 / 1930 Vybourání stávajících dveří včetně rámu. Překlad zůstává stávající.

Vybourání stávajících oken včetně rámů, oplechování a parapetních desek. Překlad zůstává stávající.

Legenda demolic:

- Stávající konstrukce
- Demolované konstrukce v řezu
- Demolované konstrukce v pohledu
- Demolované prvky v pohledu
- Ocelová nosná konstrukce
- Dobetonování stropní desky

Poznámky:

- Prostupy a drážky pro instalace budou zhotoveny dle výkresů jednotlivých profesí
- Vyznačené zařizovací předměty (umyvadla) budou odstraněna
- Vyznačené rozvodné skříně budou odpojeny a odstraněny
- Vyznačené keramické obklady budou odstraněny včetně zbytků lepidla
- Nepoužívané rozvody elektra a vzduchotechniky budou odborně odstraněny
- Nevyhovující omítky budou odstraněny předpoklad 50% z celkové plochy řešených prostor
- Stávající malby budou oškrábány ve všech řešených prostorech
- V případě zjištění rozporu mezi projektovou dokumentací a stávajícím stavem bude přizván projektant

Revize	Datum	Obsah výkresu / popis změn	Vypracoval
5			
4			
3			
2			
1			

Objednatel: Česká zemědělská univerzita v Praze

Zpracovatel: GREBNER — INŽENÝRSKÁ A PROJEKTOVÁ KANCELÁŘ SPOL. S R. O., JESENIOVA 1196/52, 130 00 PRAHA 3

Zpracovatel části: | Paré:

Místo stavby: Praha – Suchdol | SOD objednatele:

Název akce: Česká zemědělská univerzita v Praze

Úprava prostor pro Centrum poradenských služeb se zaměřením na studenty se specifickými potřebami

(Rekonstrukce pavilonu údržby)

Dokumentace pro výběr zhotovitele

Architekt	Ing. arch. T. Med	
Zodp. projektant	Ing. R. Šembera	
Vypracoval	Ing. R. Šembera	
Kontrola	Ing. D. Fink	
HIP	Ing. R. Šembera	
Měřítko: 1:50	Formát: 4x A4	Datum: 06/2024

Příloha: Architektonicko-stavební část

ŘEZ A–A’

STÁVAJÍCÍ STAV + BOURACÍ PRÁCE

Číslo zakázky: PGI 2618-23	Stupeň: DVZ
Číslo přílohy: D.1.1.b-04	Změna: A

Soubor: F:\PGI 2618-23 CZU Pavilon A\04_DVZ__DVZ_export\D_dokumentace\ASR\STA\D.1.1.b-04__Rezy_stavi-demo ; uložen: 2024-12-02 13:43 ; tisk: 2024-12-02 14:47 /REZ