



Soubor: F:\PGI 2618-23 CZU Pavilon A\04\_DVZ\\_\_DVZ\_export\0\_dokumentace\ASR\STA\0.1.1.b-05\_Pohledy\_stavajici+demo ; uložen: 2024-12-02 13:43 ; tisk: 2024-12-02 14:48 / Pohledy

POHLEDY – STÁVAJÍCÍ STAV + BOURACÍ PRÁCE


SEVER

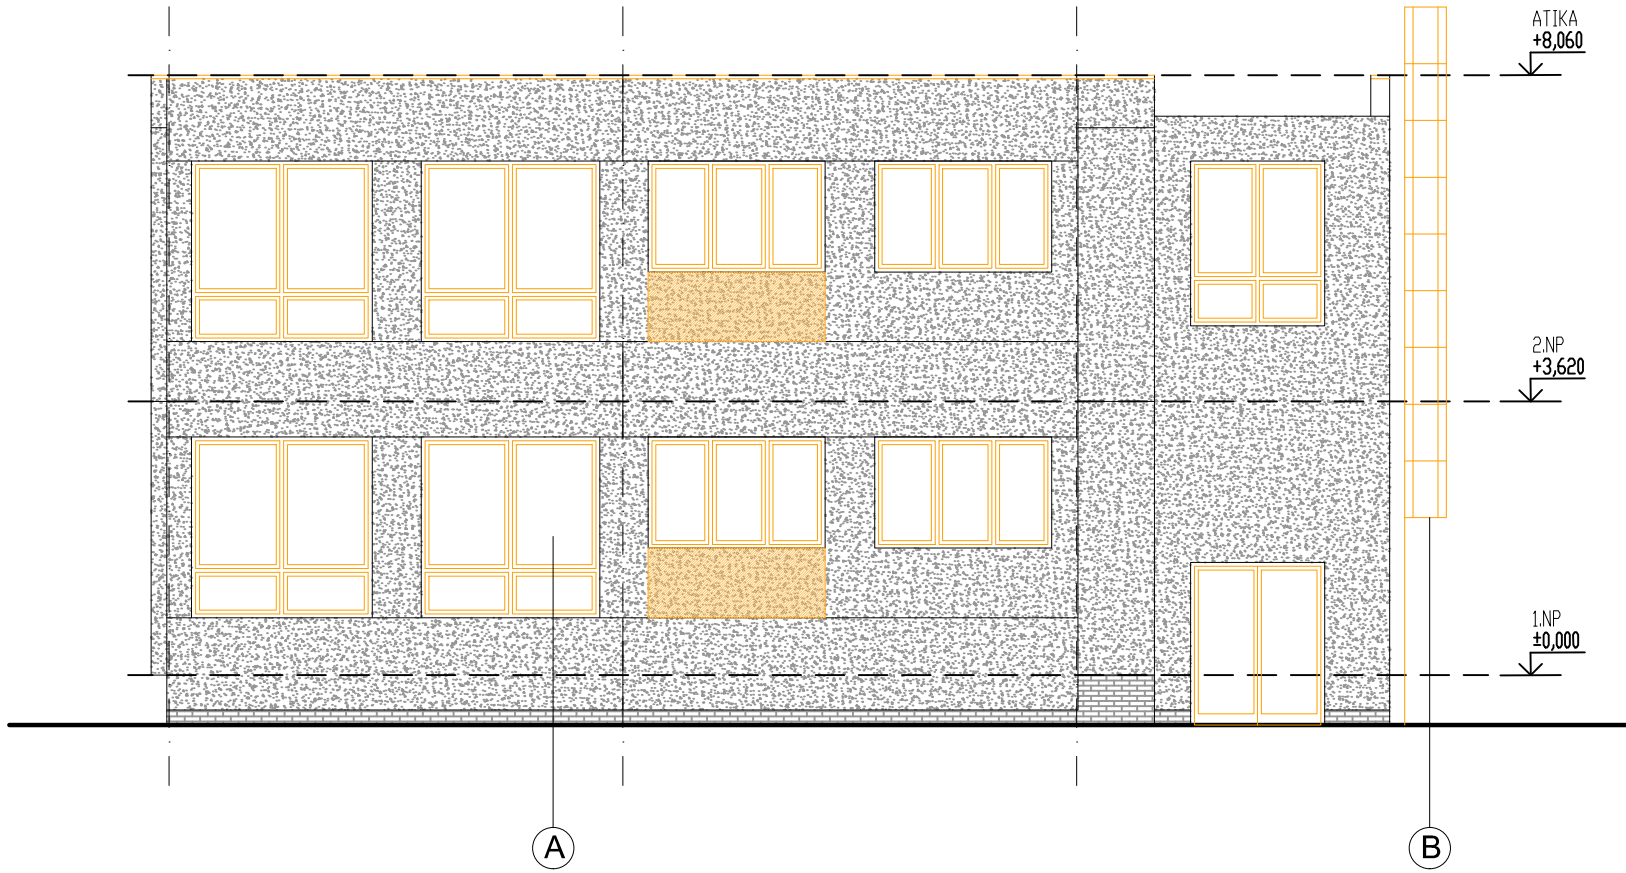


ZÁPAD

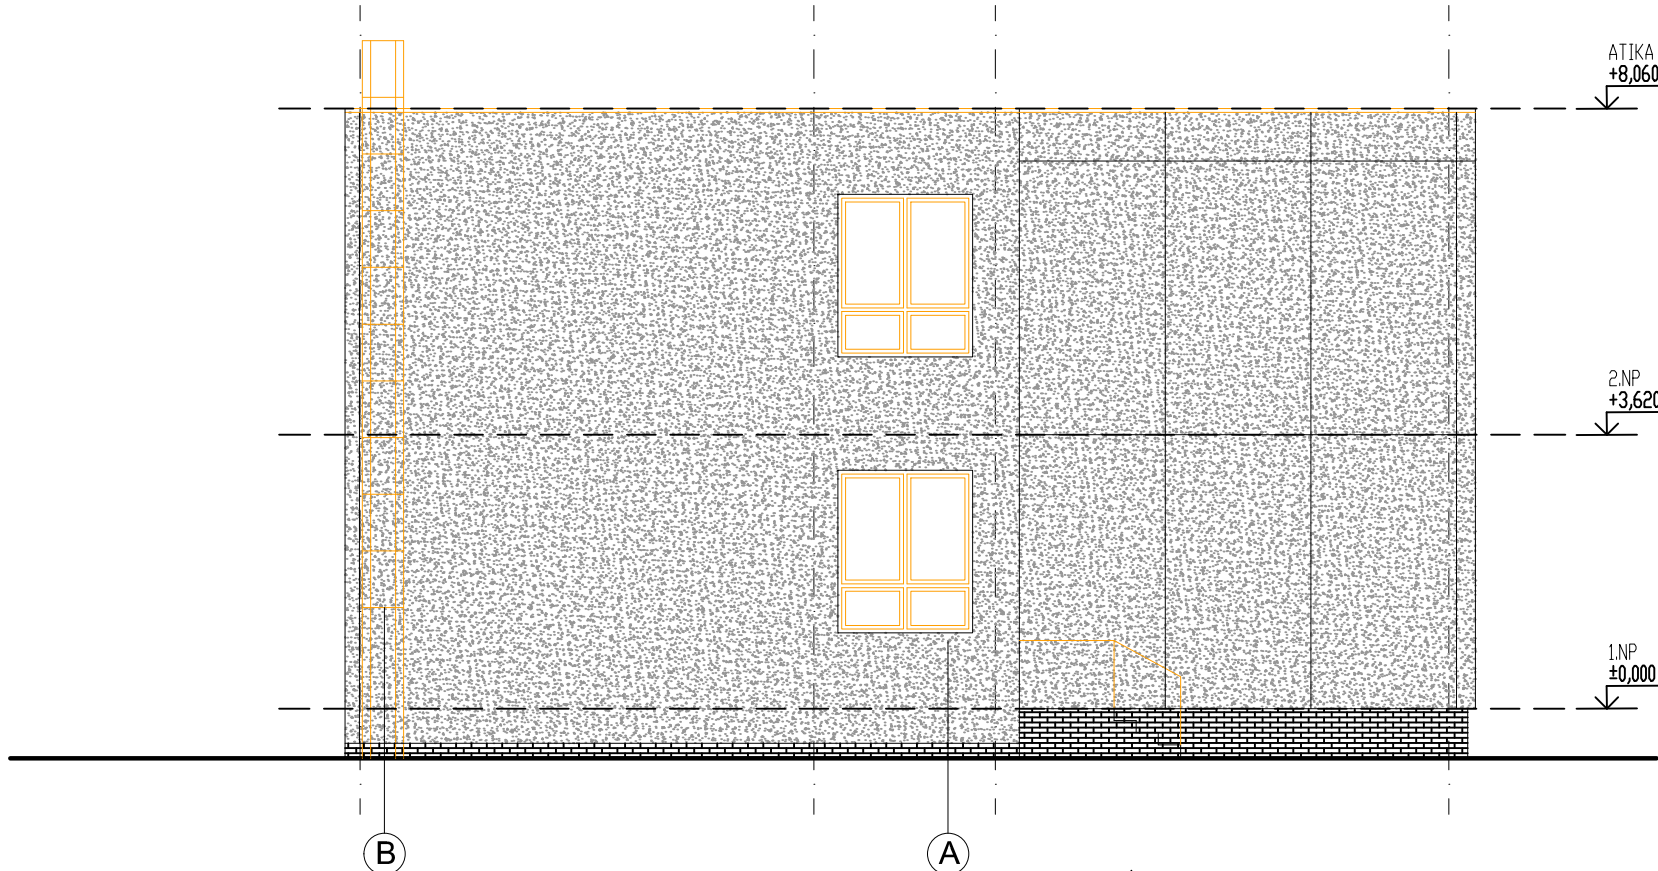

ZÁPAD

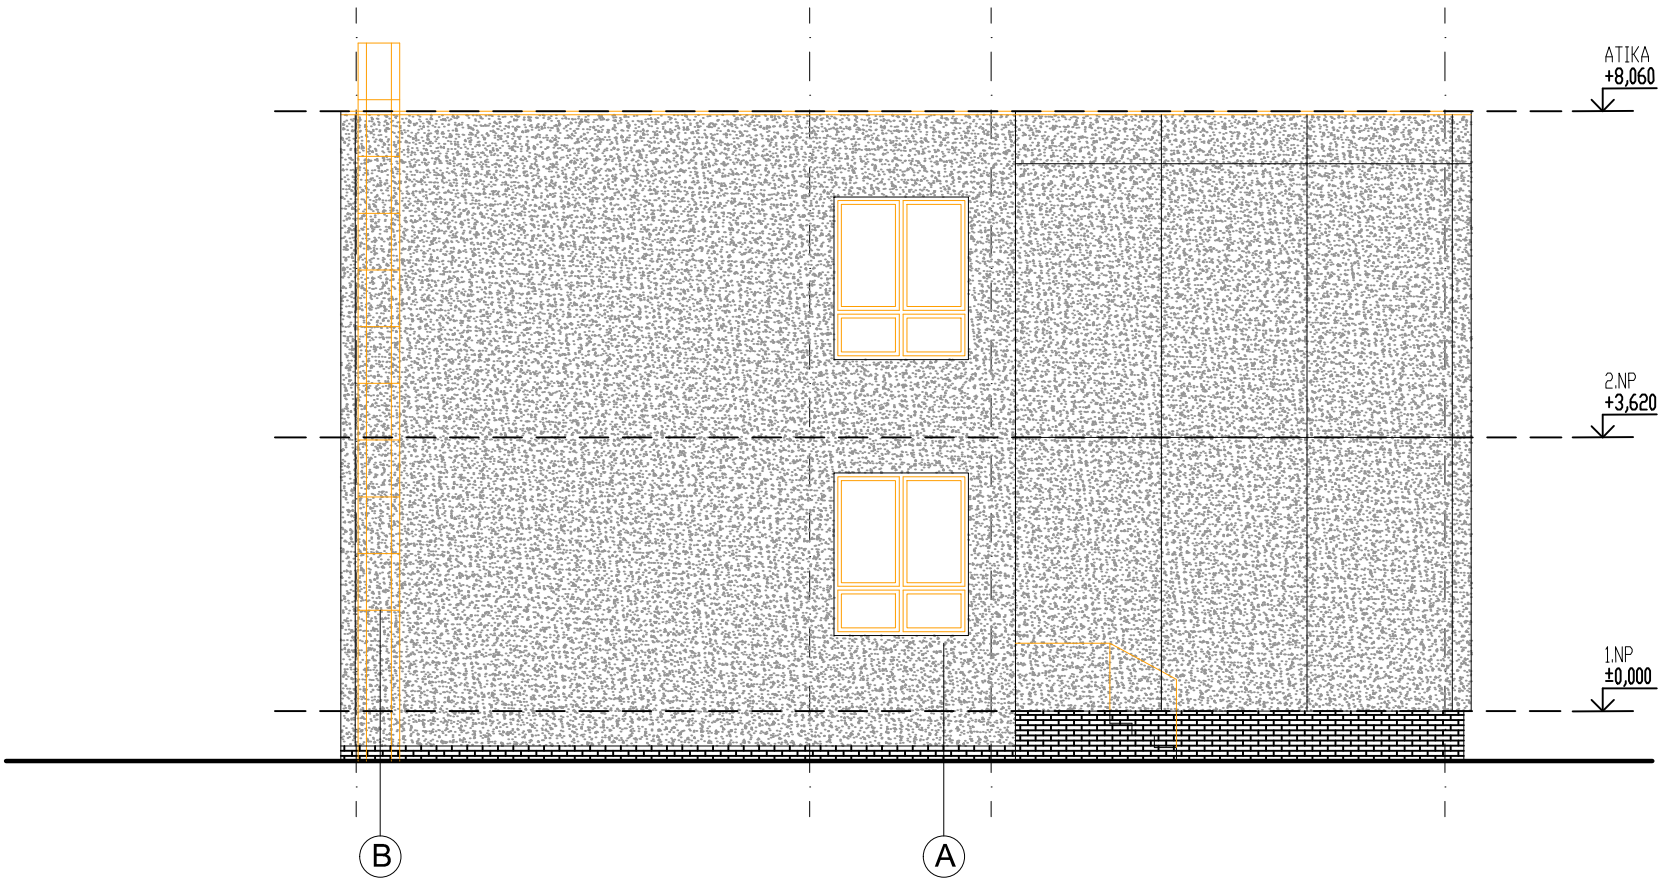

JIH

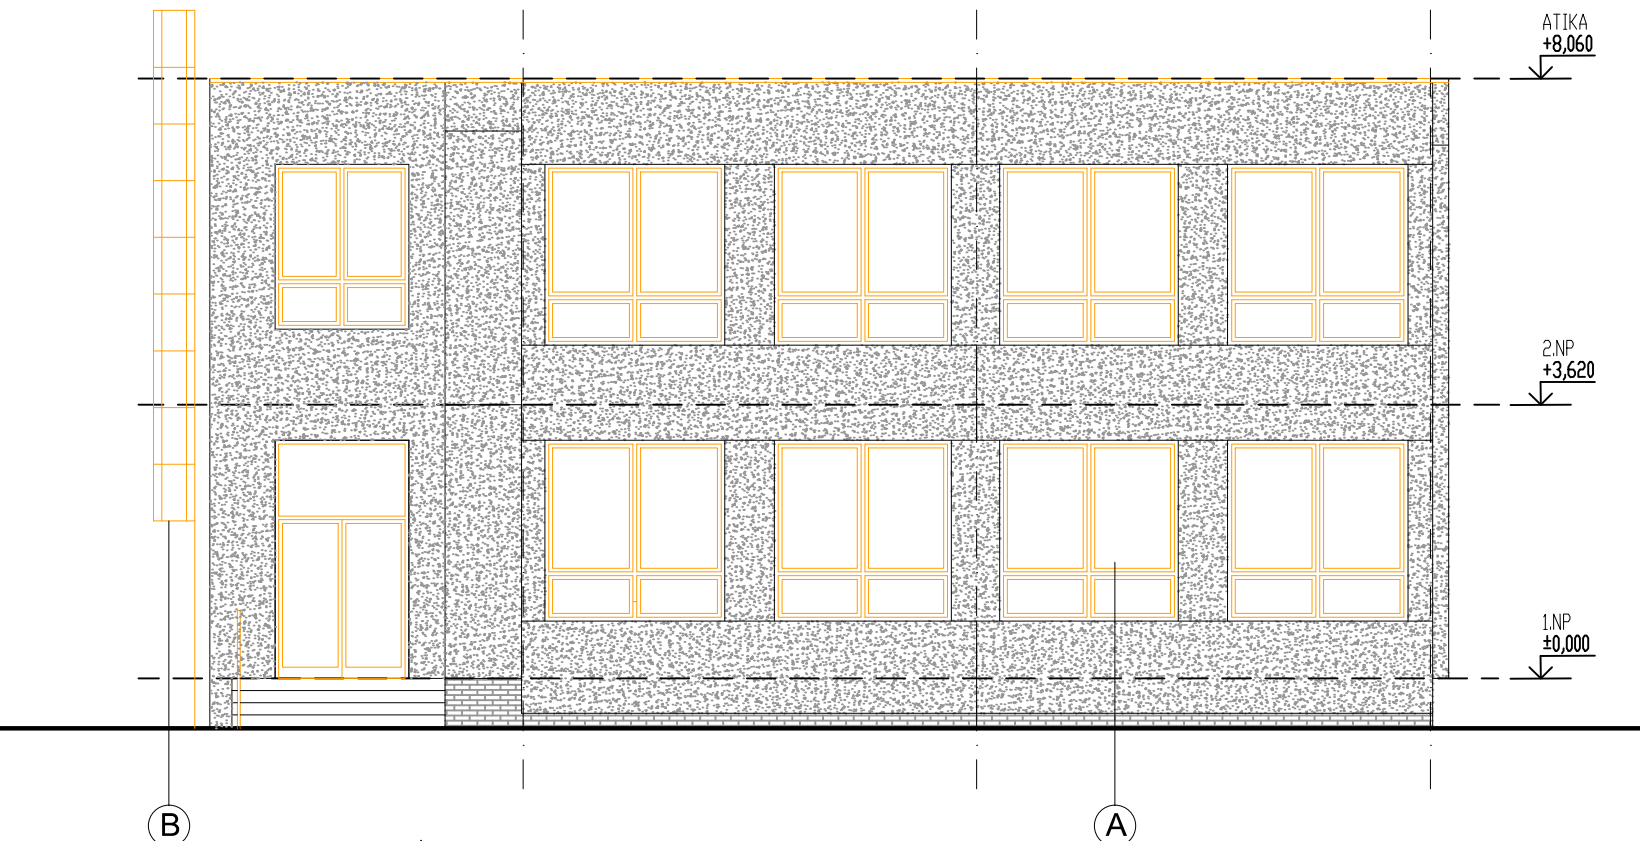

LEGENDA:

STÁVAJÍCÍ FASÁDY  
- PANELOVÁ SKLADBA  
- OMITNUTÁ SCHODIŠTOVÁ PŘÍSTAVBA

BOURANÁ ČÁST FASÁDY  
- ZVĚTŠENÍ OTVORU VE FASÁDNÍM PANELOU

A ODSTRANĚNÍ FASÁDNÍ VÝPLNĚ

B ODSTRANĚNÍ FASÁDNÍHO ŽEBŘÍKU

5			
4			
3			
2			
1			
Revize	Datum	Obsah výkresu / popis změn	Vypracoval

Objednatel: <b>CZU</b> Česká zemědělská univerzita v Praze	Zpracovatel: <b>GREBNER</b> INŽENÝRSKÁ A PROJEKTOVÁ KANCELÁŘ SPOL. S R. O. JESEŇOVA 1196/52, 130 00 PRAHA 3	Zpracovatel částí:	Paré:
Místo stavby: Praha – Suchbát	SOD objednatel:	Architekt Ing. arch. T. Med	
Název akce: Česká zemědělská univerzita v Praze Úprava prostor pro Centrum poradenských služeb se zaměřením na studenty se specifickými potřebami (Rekonstrukce pavilonu údržby) Dokumentace pro výběr zhotovitele		Zořp. projektant Ing. R. Šembera	
		Vypracoval Ing. R. Šembera	
		Kontrola Ing. D. Fink	
		HP Ing. R. Šembera	
		Měřítko: 1:50	Formát: 6x A4
		Datum: 06/2024	
Příloha: Architektonicko-stavební část Fasádní pohledy STÁVAJÍCÍ STAV + BOURACÍ PRÁCE		Číslo zakázky: PGI 2618-23	Stupeň: DVZ
		Číslo přílohy: D.1.1.b-05	Změna: A