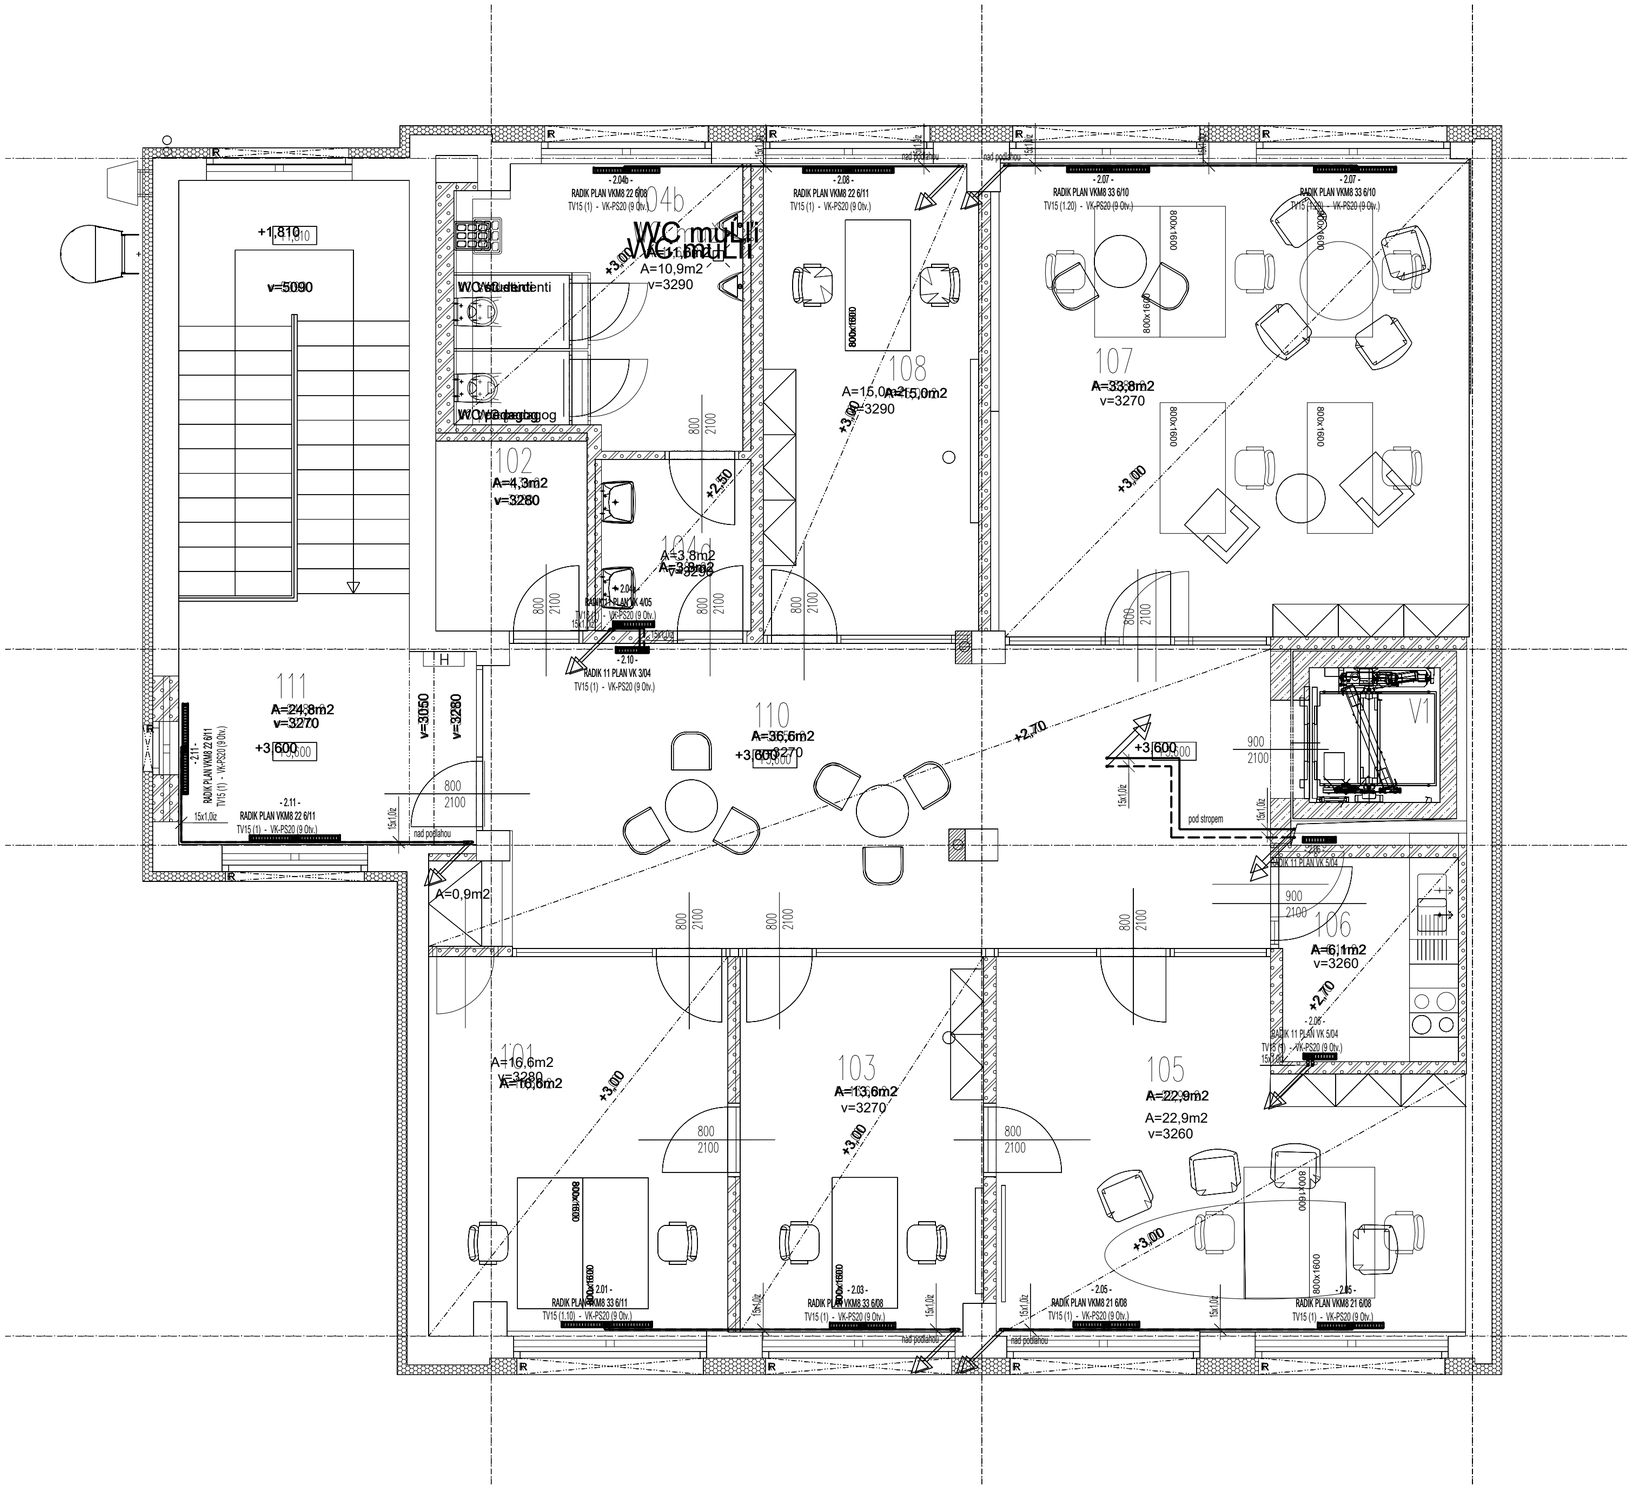

- 2.01 -	
Konzultační místnost	
16.8 m2	71.7 m3
22 °C	707 W

- 2.02 -	
Sklad	
4.3 m2	18.3 m3
19 °C	0 W

- 2.03 -	
Diagnostická místnost	
13.8 m2	58.7 m3
22 °C	491 W

- 2.04a -	
WC muži předsíň	
4.0 m2	17.0 m3
20 °C	102 W

- 2.04b -	
WC muži	
13.2 m2	56.0 m3
20 °C	389 W

- 2.05 -	
Konzultační místnost	
22.9 m2	97.5 m3
22 °C	514 W

- 2.06 -	
Kuchyňka	
6.3 m2	27.0 m3
20 °C	97 W

- 2.07 -	
Konzultační místnost	
34.7 m2	147.4 m3
22 °C	1199 W

- 2.08 -	
Diagnostická místnost	
15.3 m2	65.0 m3
22 °C	486 W

- 2.09 -	
Sklad	
0.9 m2	3.0 m3
19 °C	0 W

- 2.10 -	
Chodba	
40.3 m2	171.7 m3
20 °C	42 W

- 2.11 -	
Schodiště	
24.9 m2	105.5 m3
18 °C	1286 W

LEGENDA:

1 - tepelné čerpadlo vzduch/voda - venkovní jednotka
2 - akumulace tepla/chladu, vč. bivalentního zdroje
3 - zásobníkový ohřívač TV HRS300
3 - akumulace tepla/chladu
4.1 - čerpadlová skupina směšovaná - vytápění
4.2 - čerpadlová skupina nesměšovaná - VZT jednotka
5 - expanzní / doplňovací / odplyňovací automat

Tabulka místností 2.NP

Číslo m.	Plocha [m²]	Název místnosti	Podlaha	Sokl	Stěny	Strop	Světlá výška	Poznámka
101	16,6	Konzultační místnost	PVC	PVC pásek v profilu	malba bílá	minerální podhled	3000	-
102	4,3	Sklad potřeb	PVC	PVC pásek v profilu	malba bílá	minerální podhled	3280	-
103	13,6	Diagnostická místnost	PVC	PVC pásek v profilu	malba bílá	minerální podhled	3000	-
104a	3,8	WC muži předsíň	keram. dlažba	keramický pásek	keramický obklad	minerální podhled	2500	-
104b	11,6	WC muži	keram. dlažba	keramický pásek	keramický obklad	minerální podhled	3000	-
105	22,8	Studijní místnost pro SSP	PVC	PVC pásek v profilu	malba bílá	minerální podhled	3000	-
106	5,4	Kuchyňka	keram. dlažba	keramický pásek	malba bílá	minerální podhled	2700	keram. obklad nad prac. deskou tj. 900-1450mm
107	33,8	Komunitní místnost pro SSP	PVC	PVC pásek v profilu	malba bílá	minerální podhled	3000	-
108	15,0	Diagnostická místnost	PVC	PVC pásek v profilu	malba bílá	minerální podhled	3000	-
109	-	neobsazeno	-	-	-	-	-	-
110	36,5	Chodba	keram. dlažba	keramický pásek	malba bílá	minerální podhled	2700	-
111	24,8	Schodiště	keram. dlažba	keramický pásek	malba bílá	malba bílá	3270	-
V1	2,6	Výtahová šachta	Izolační nátěr	Izolační nátěr	malba bílá	malba bílá	-	-
Celkem	190,8							

Václav Vobořník

Revize	Datum	Obsah výkresu / popis změn	
4			
3			
2			
1			
0	10-04-2024	ČISTOPIS	Vobořník

Souřadnicový systém: JTSK

Výškový systém: Bpv

Objednatel: Česká zemědělská univerzita v Praze

Zpracovatel: GREBNER — INŽENÝRSKÁ A PROJEKTOVÁ KANCELÁŘ SPOL. S R. O., JESENIOVA 1196/52, 130 00 PRAHA 3

Zpracovatel části: TECHNIKA PROSTŘEDÍ, Ing. Václav Vobořník, Na Svahu 1092, Kosmonosy, tel: 603 485 875, mail:techpro@seznam.cz

Poré:

Místo stavby : Suchdol

SOD objednatele : -

Název akce:

Dokumentace provedení stavby

Stavební úpravy – pavilon A

areál ČZU Praha 6

Architekt	-	
Zodp. projektant	Ing.V.Vobořník	
Vypracoval	Ing.V.Vobořník	
Kontrola	-	
HIP	Ing. R. Šembera	
Měřítko: 1 : 50	Formát: ***	Datum: 03/2024

Příloha:

Půdorys 2.nadzemního podlaží

Vytápění

Číslo zakázky:	Stupeň:
-	DPS
Číslo přílohy: b02	Změna: a