



ÚZEMÍ
POVRCH ÚZEMÍ
VZDÁLENOST ŠACHET
NÁZVY ŠACHET

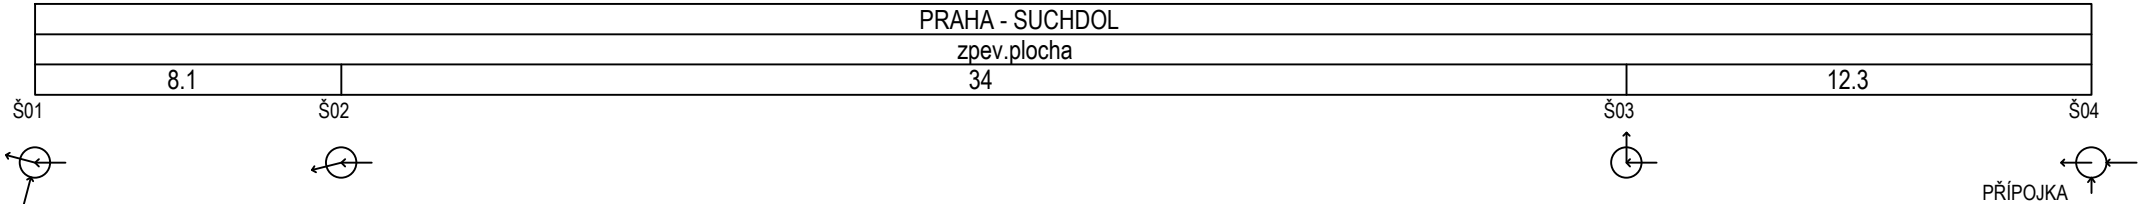


PODÉLNÝ PROFIL :
SPLAŠKOVÉ KALIZACE

MĚŘÍTKO:
1:200/1:100


NAPOJIT NA STÁVAJÍCÍ KANALIZACI PVC 250

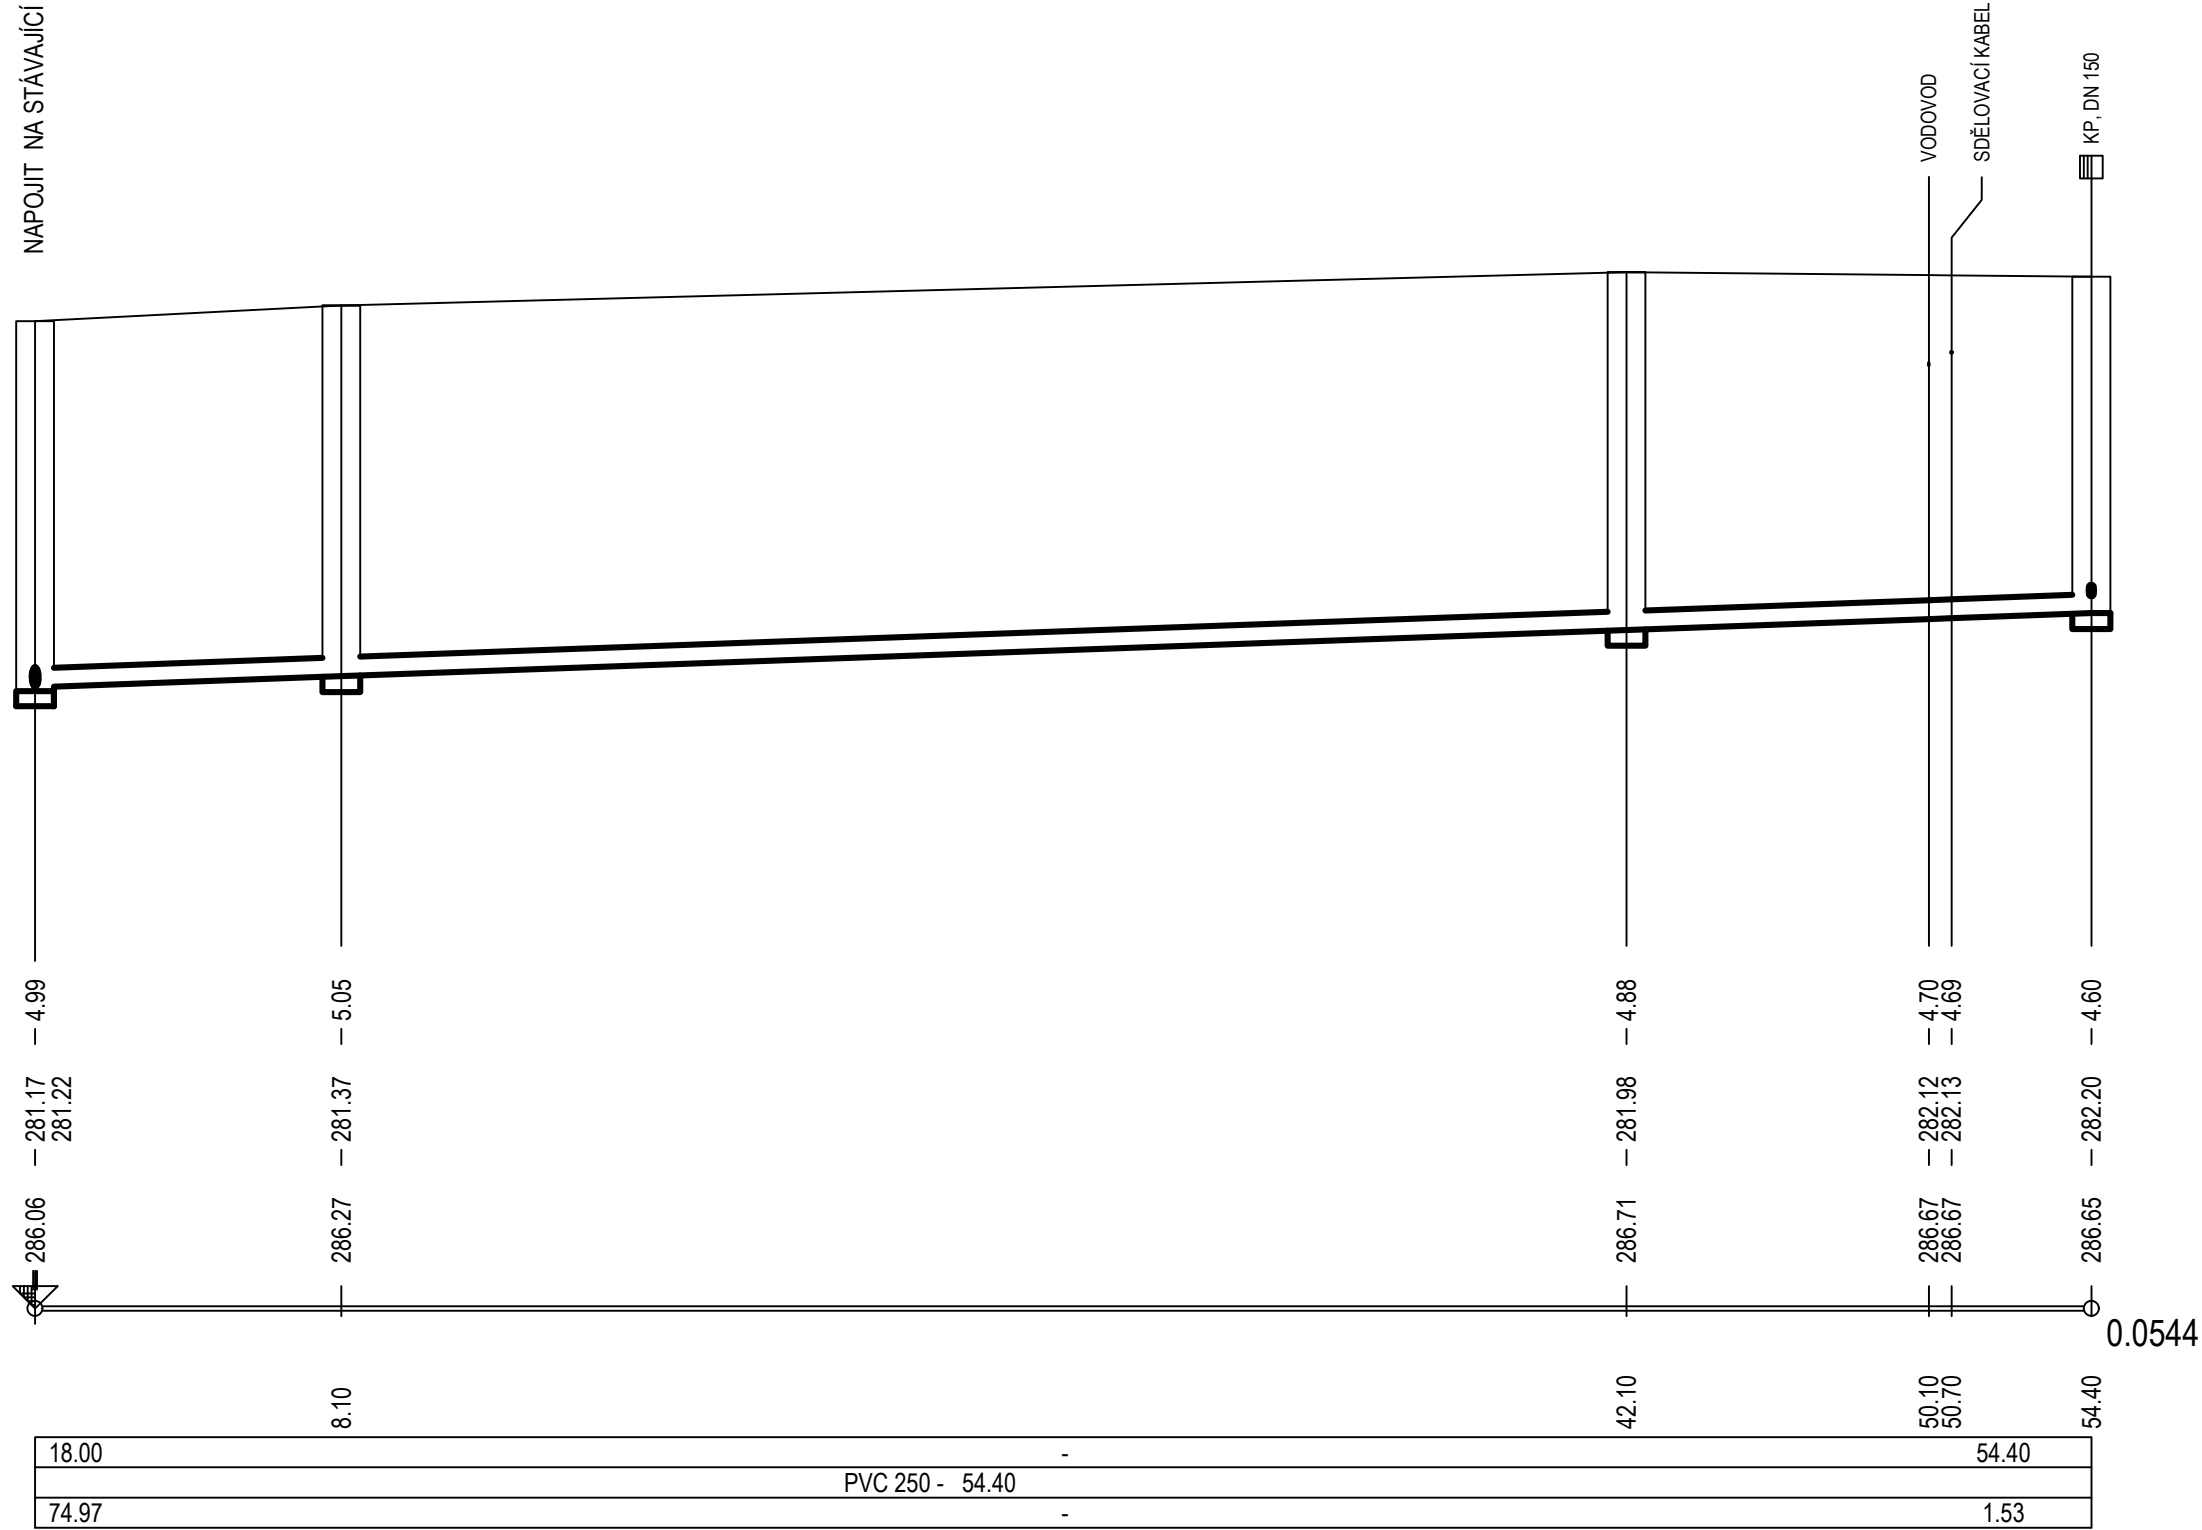

DEŠŤOVÉ KANALIZACE

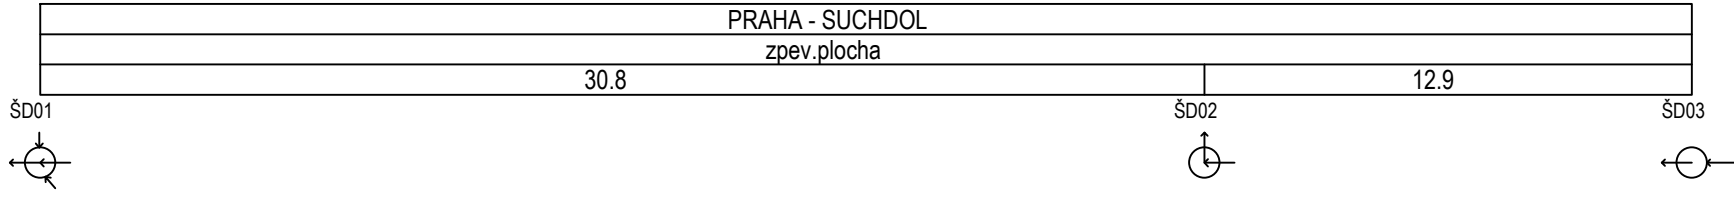

NAPOJIT NA STÁVAJÍCÍ KANALIZACI PVC 315

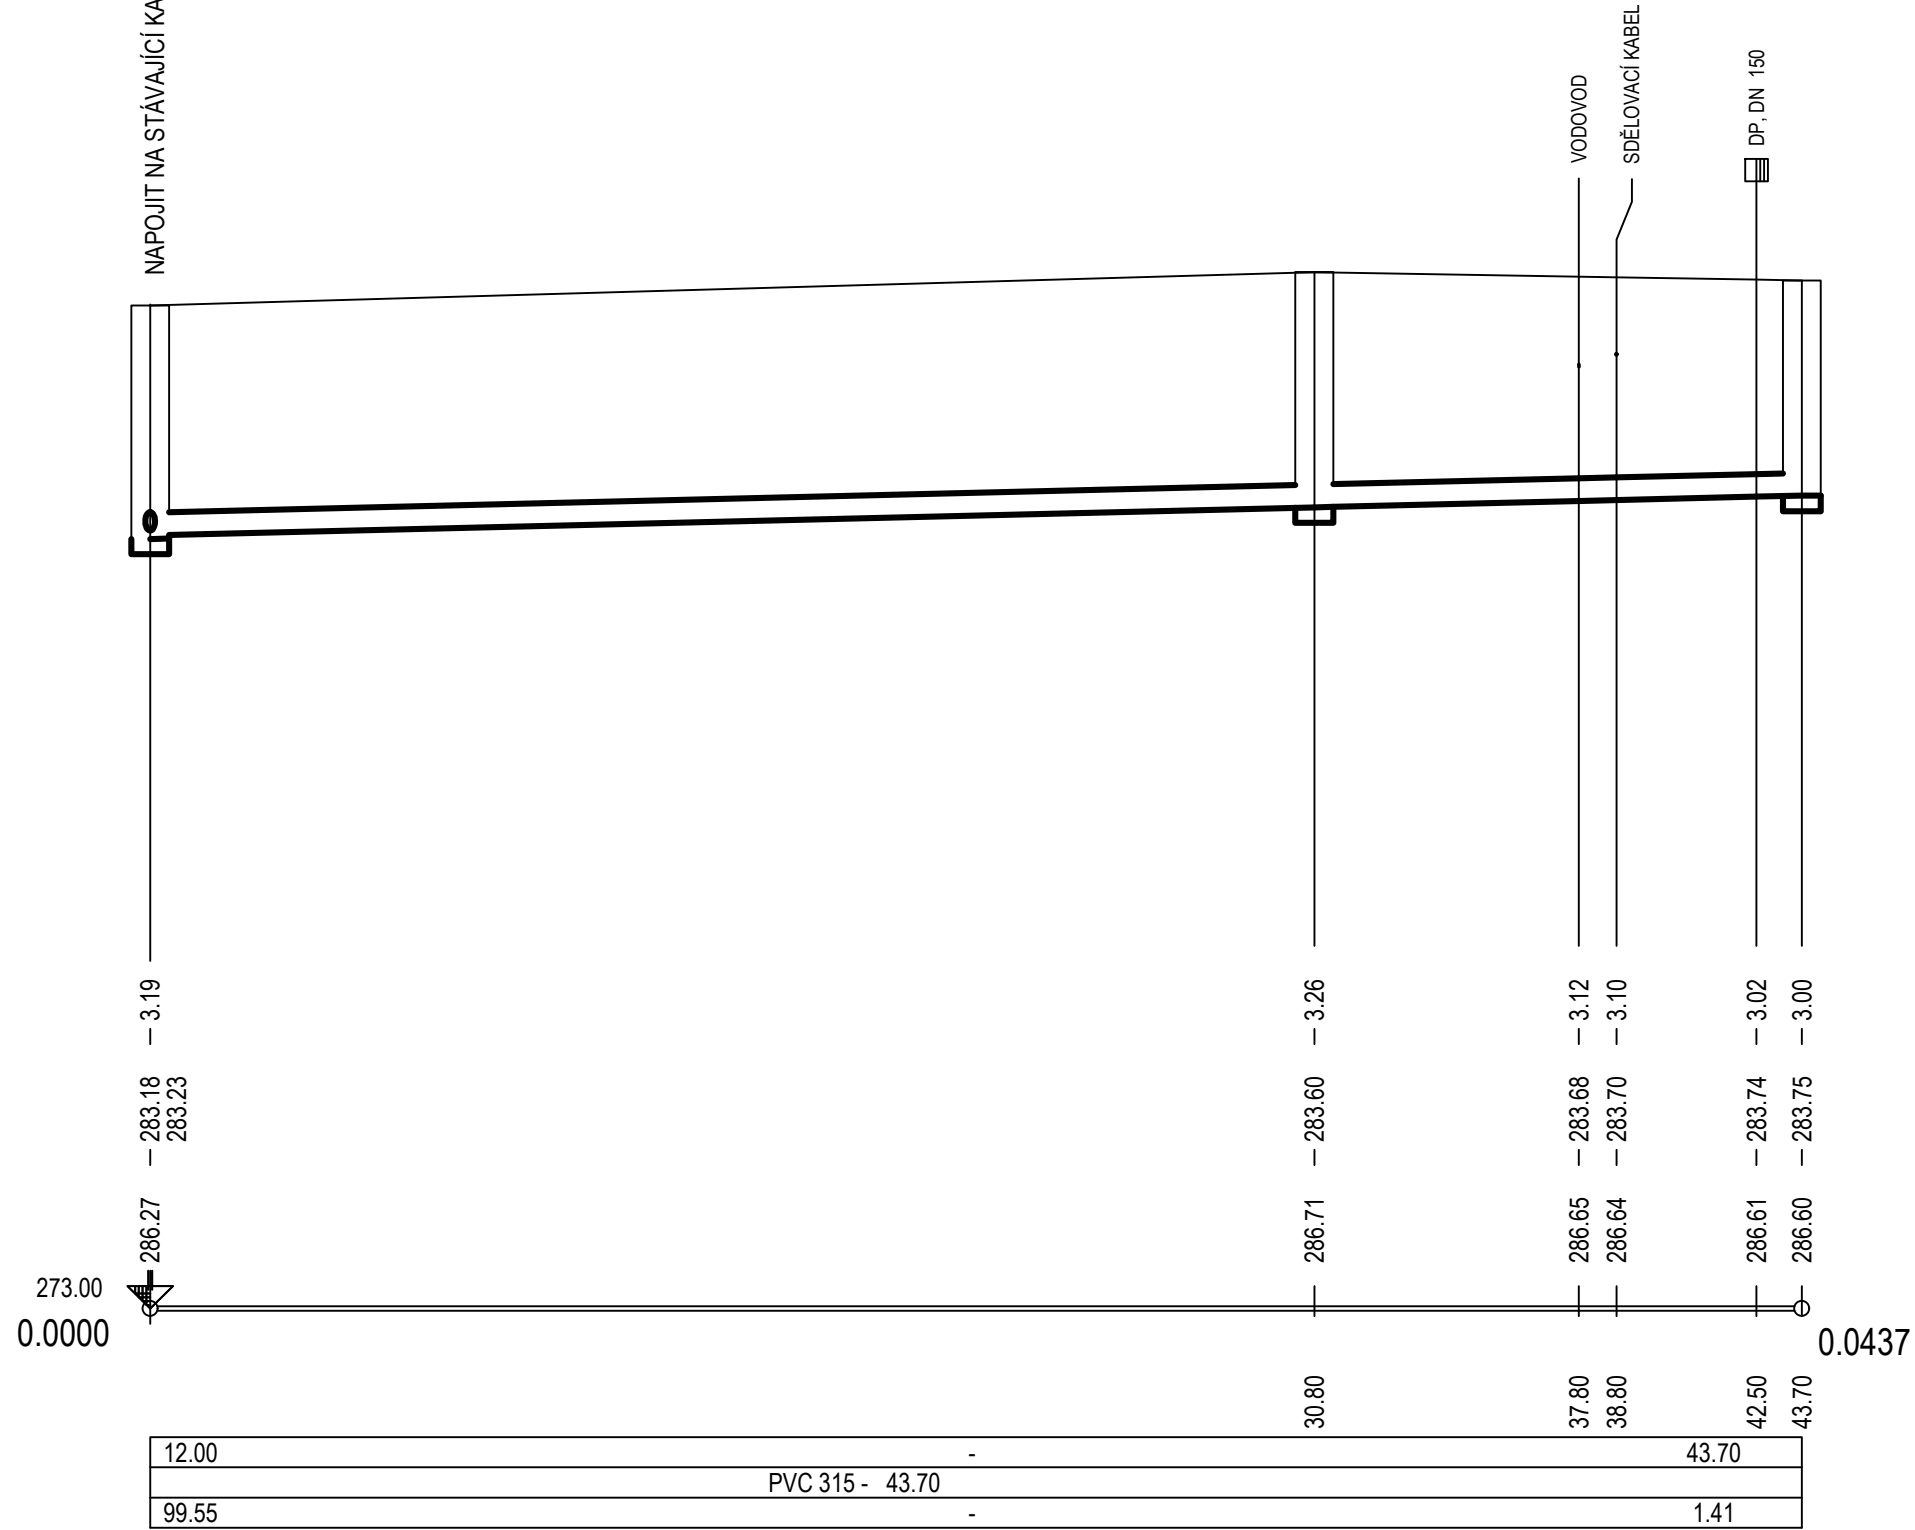

akce

Česká zemědělsá univerzita
Fakulta lesnická a dřevařská
Výukový pavilon Lesovna

investor ČZU v Praze, Kamýcká 129, 165 00 Praha – Suchdol
místo Areál ČZU - pozemek p.č. 1627/1, k.ú. Suchdol
stupeň Dokumentace pro provedení stavby



generální projektant autorizace
část SO 02 Venkovní rozvody kanalizace
zpracovatel části Ing. Michal Chramosta
zodpovědný projektant Ing. Michal Chramosta
vypracoval Ing. Pavlína Rákosníková
obsah

Podélné profily

číslo 03
datum 02/2025 formát 5 x A4
měřítko 1:200/100 paré