




PŮDORYS ZÁKLADŮ

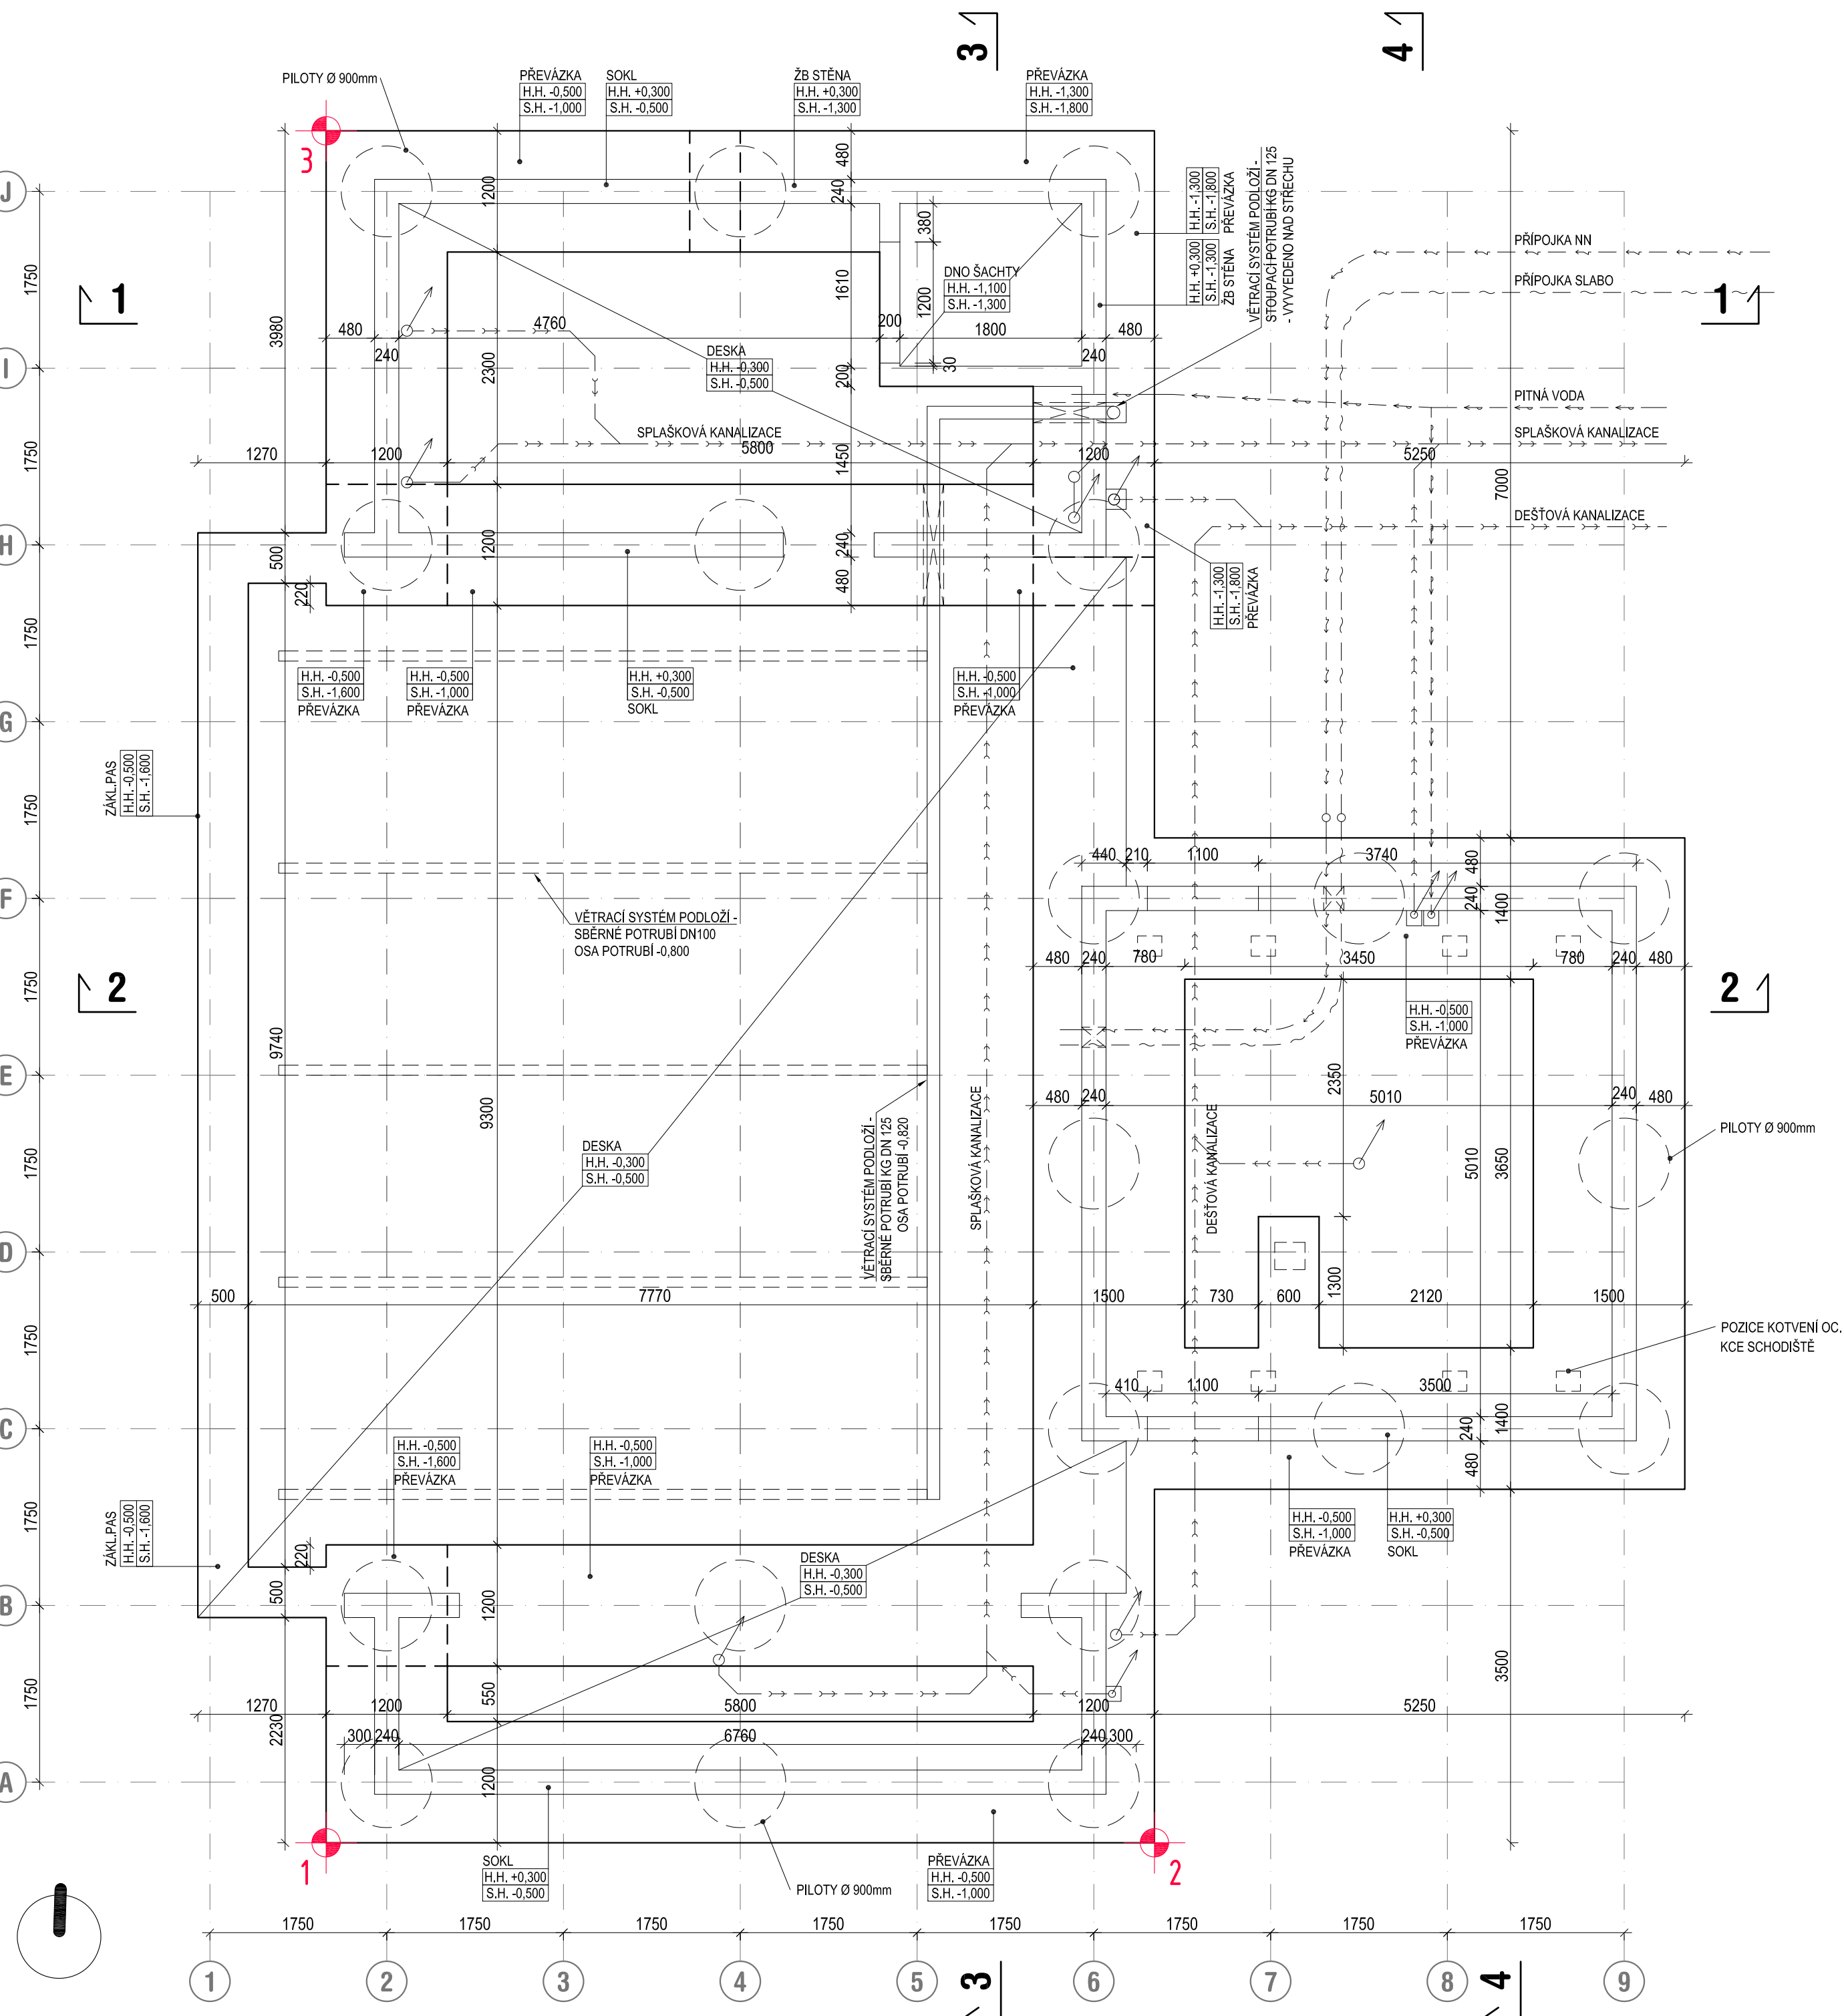


ŘEZ 2-2

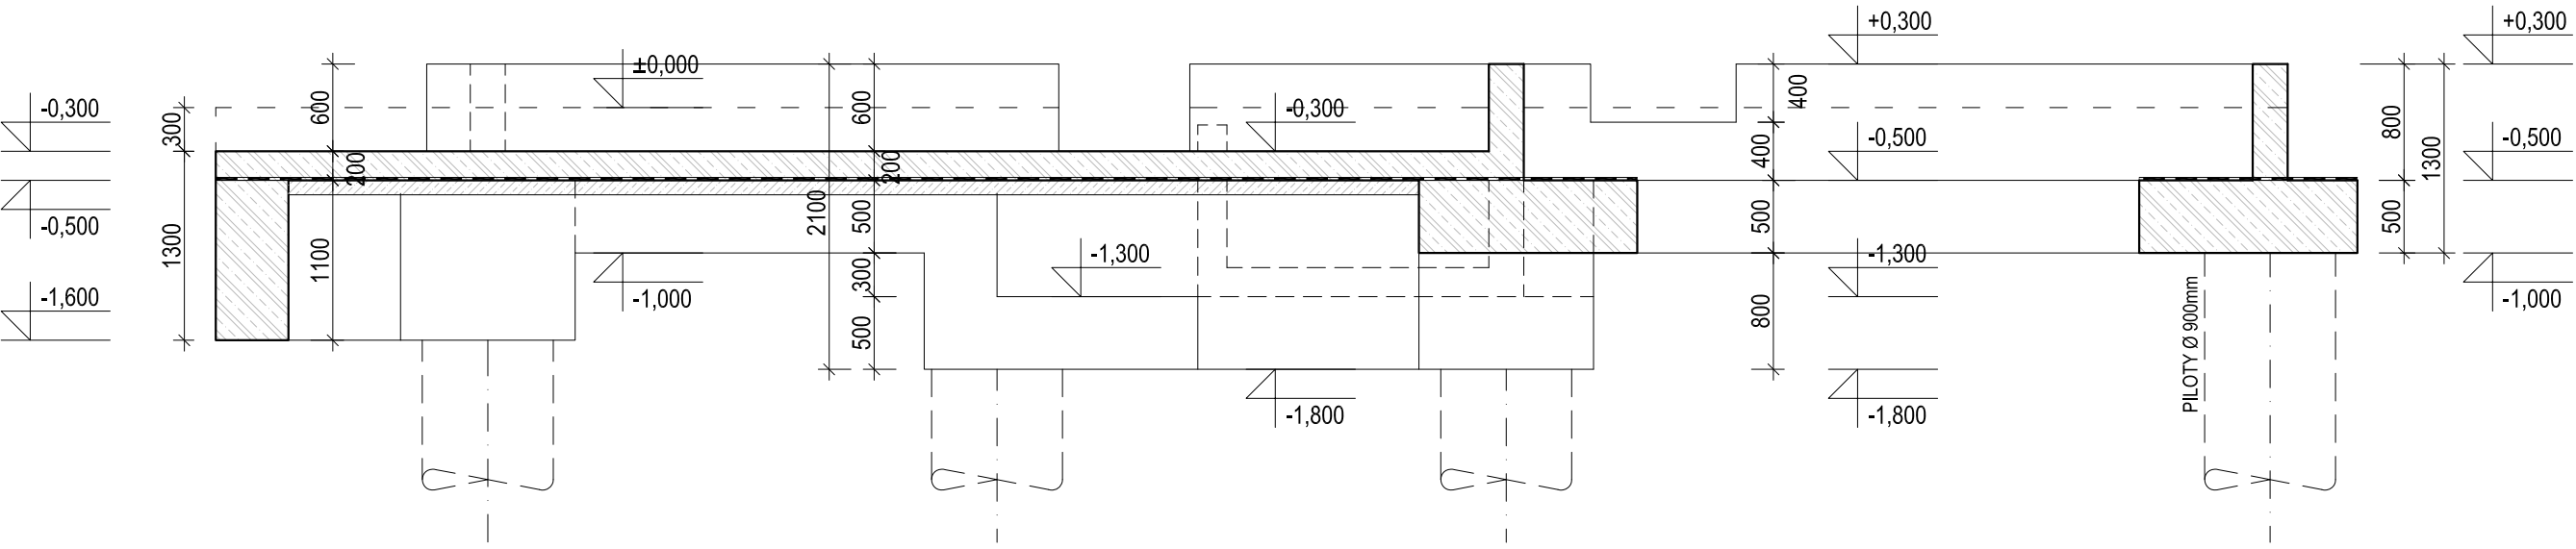


ŘEZ 3-3

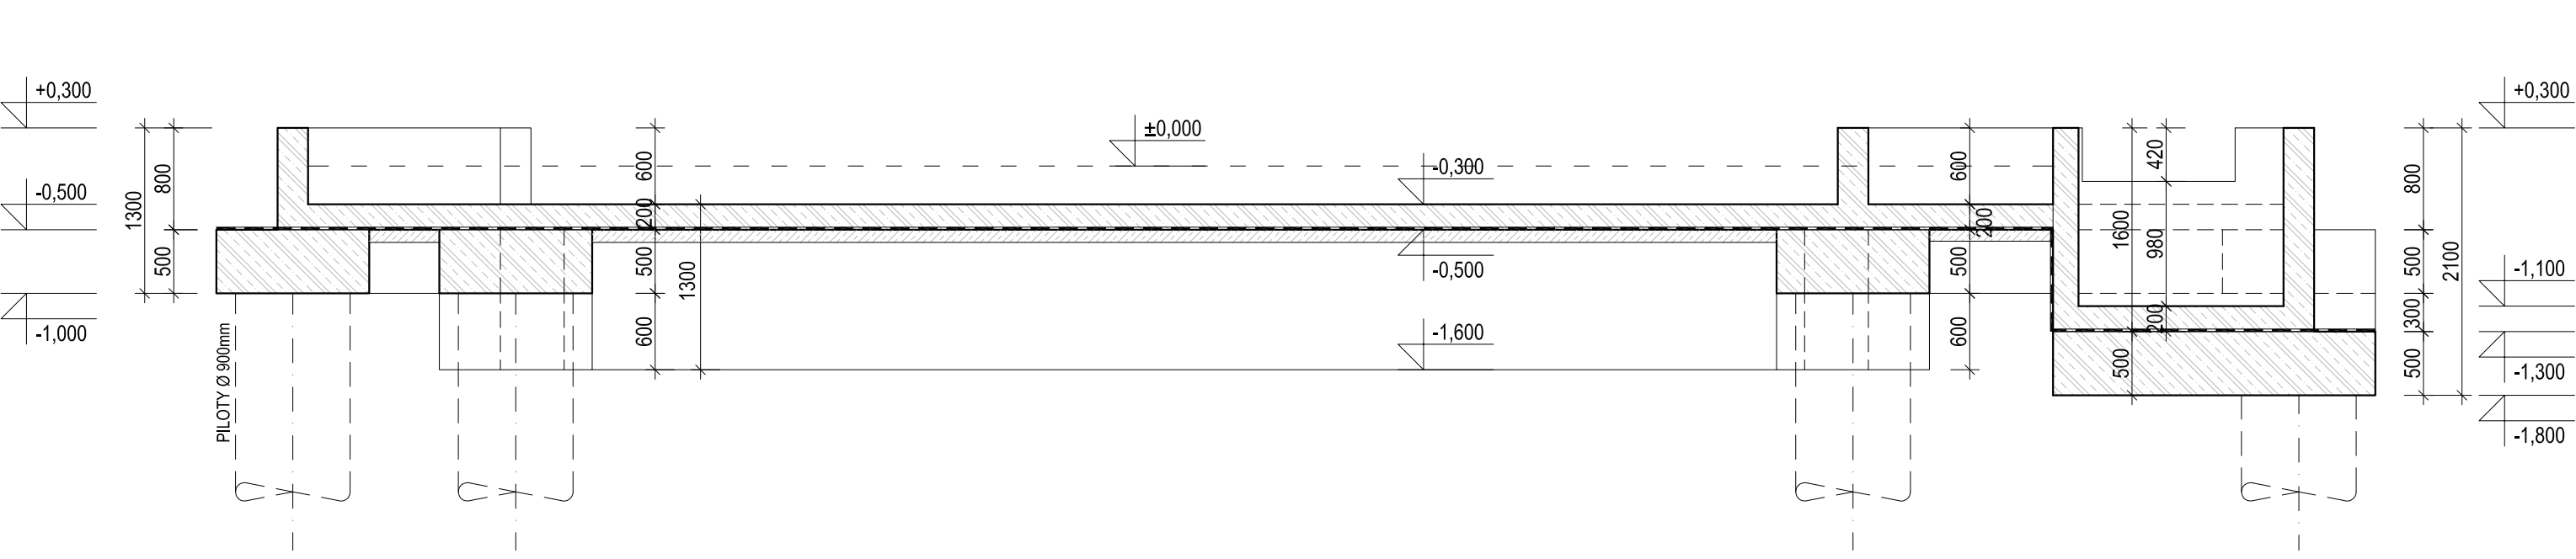

ŘEZ 4-4

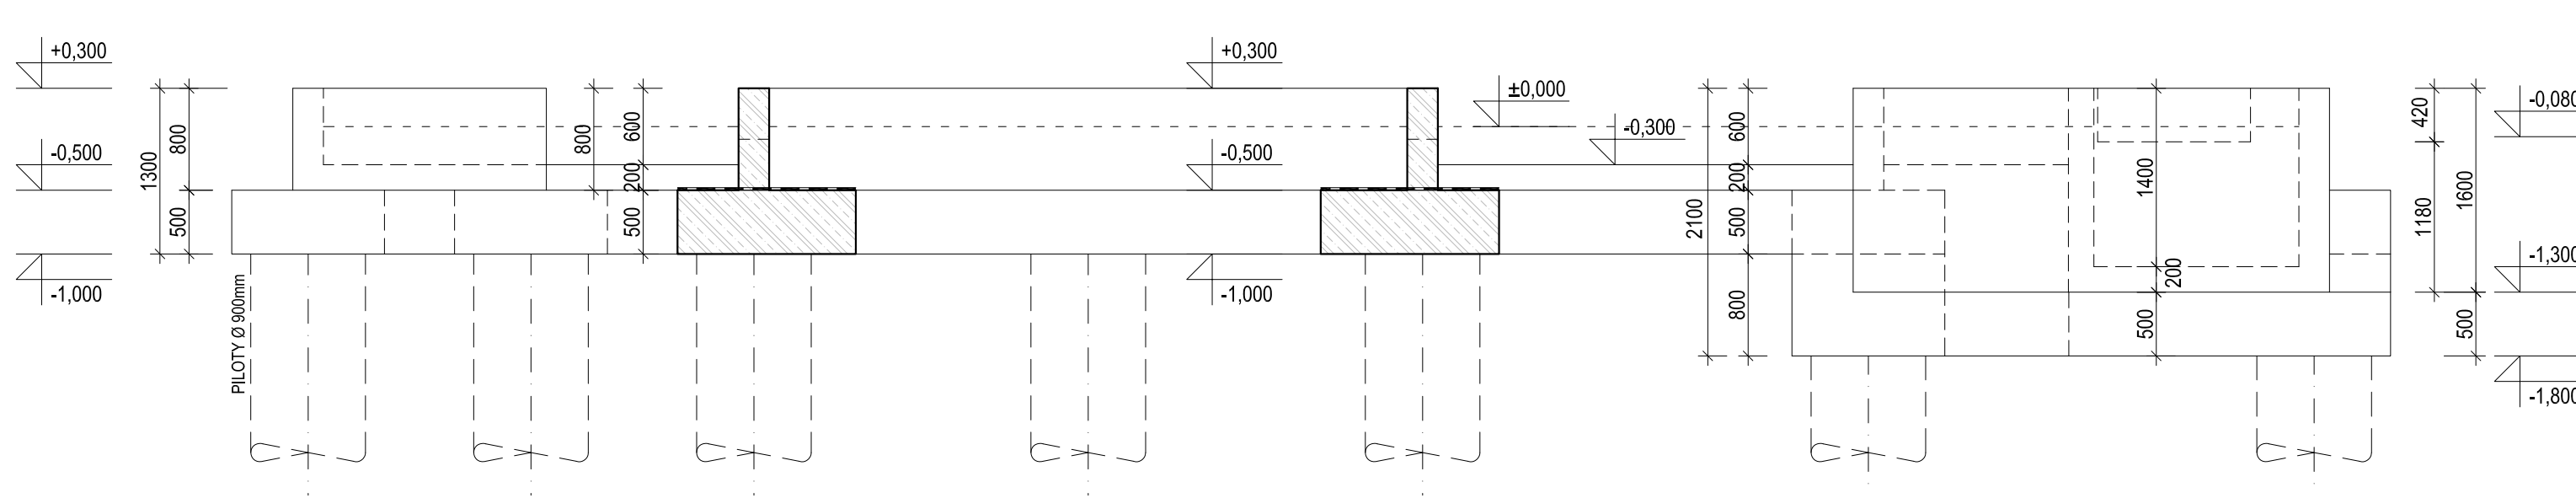

ŘEZ 1-1

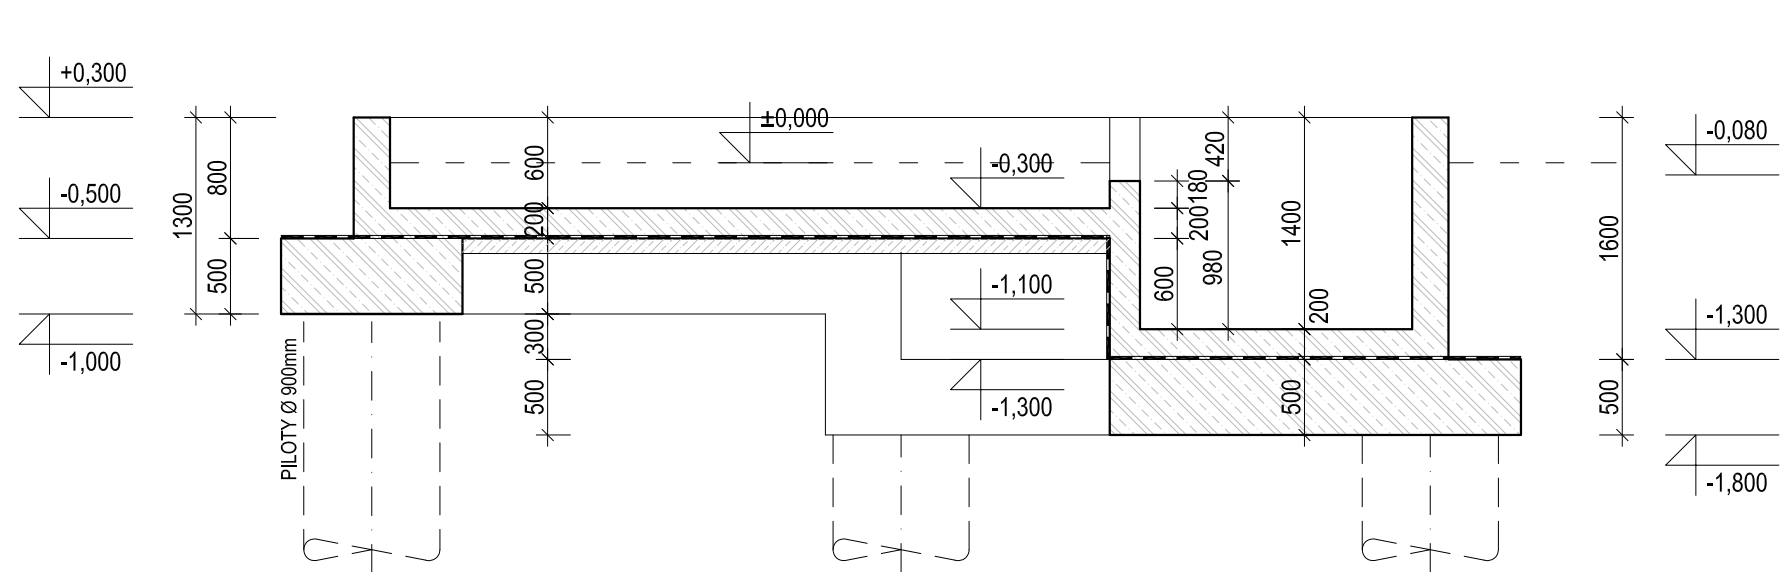

LEGENDA MATERIÁLŮ

	ŽELEZOBETON C30/37
	PROSTÝ BETON
	ŽIVIČNÁ HYDROIZOLACE
	ZÁKLADNÍ VYTÝČOVAČÍ BODY V SOUŘADNICÍCH JTSK

ZÁKLADNÍ VYTÝČOVAČÍ BODY

ČÍSLO BODU	SOUŘADNICE JTSK	
	X	Y
1	1037788.2501	745906.1888
2	1037787.9764	745987.9934
3	1037771.3098	745906.7546

- POZNÁMKY
- POZN.1. V případě rozporu mezi stavební částí a projektem profese má přednost stavební část, v případě nejjasnosti je nutné kontaktovat GP.
- POZN.2. Dodávatel je povinen při případném zjištění nejjasnosti informovat GP a dojasnit si veškeré nesrovnalosti.
- POZN.3. Zobrazení rozvodů pod podlahovou deskou je orientační, realizaci základů je nutné koordinovat s výkresy rozvodů kanalizace a vodovodu.
- POZN.4. Před provedením podlahové desky je třeba instalovat perforované potrubí pro odvětrání radonu z podlaží.
- POZN.5. Před betonáží převážek a podlahové desky musí být osazeny veškeré prostupy pro potrubí a přípojky. Odstupy jednotlivých rozvodů budou stanoveny dle ČSN 73 8005 prostorové uspořádání sítí technického vybavení.
- POZN.6. Základy budou propojeny se zemnicí soustavou. Zemnicí soustava podobně vze samostatná část PD - D.1.6 - Rozvody silnoproud.
- POZN.7. Pod podlahovou ŽB deskou bude provedena asfaltová hydroizolace, prostupy pro rozvody, přípojky a probíhající armovací výztuž budou utěsněny dle pokynů výrobce.
- POZN.8. Řešení základové konstrukce - podrobněji viz D.1.02.100 Stavební konstrukční řešení - ŽB konstrukce.

±0,000 = 287,04 m n.n.

akce  
**Česká zemědělská univerzita**  
**Fakulta lesnická a dřevařská**  
**Výukový pavilon Lesovna**

investor  
ČZU v Praze, Kamýcká 129, 165 00 Praha – Suchbát  
místo  
Areál ČZU - pozemek p.č. 1627/1, k.ú. Suchbát  
stupeň  
Dokumentace pro provádění stavby



generální projektant	autorizace
část	D.1.1 - ASŘ
zpracovatel části	Mjölkning s.r.o.
zodpovědný projektant	Ing.arch. Jan Mach
vypracoval	Ing. Blanka Krösslová
obsah	

Výkres základů

číslo	D.1.1.202	
datum	02/2025	formát
mřítko	1:50	paré