

ÚZEMÍ
POVRCH ÚZEMÍ

PODÉLNÝ PROFIL:
VODOVODNÍ PŘÍPOJKY

MĚŘÍTKO:
1:200/1:100


KÓTA UPRAVENÉHO TERÉNU

HLOUBKA VÝKOPU

KÓTA DNA POTRUBÍ


KÓTA TERÉNU
SROVNÁVACÍ ROVINA
STANIČENÍ [Km],[m]

SKLON [promile], DÉLKA [m]
DN [mm], MATERIÁL, DÉLKA [m]

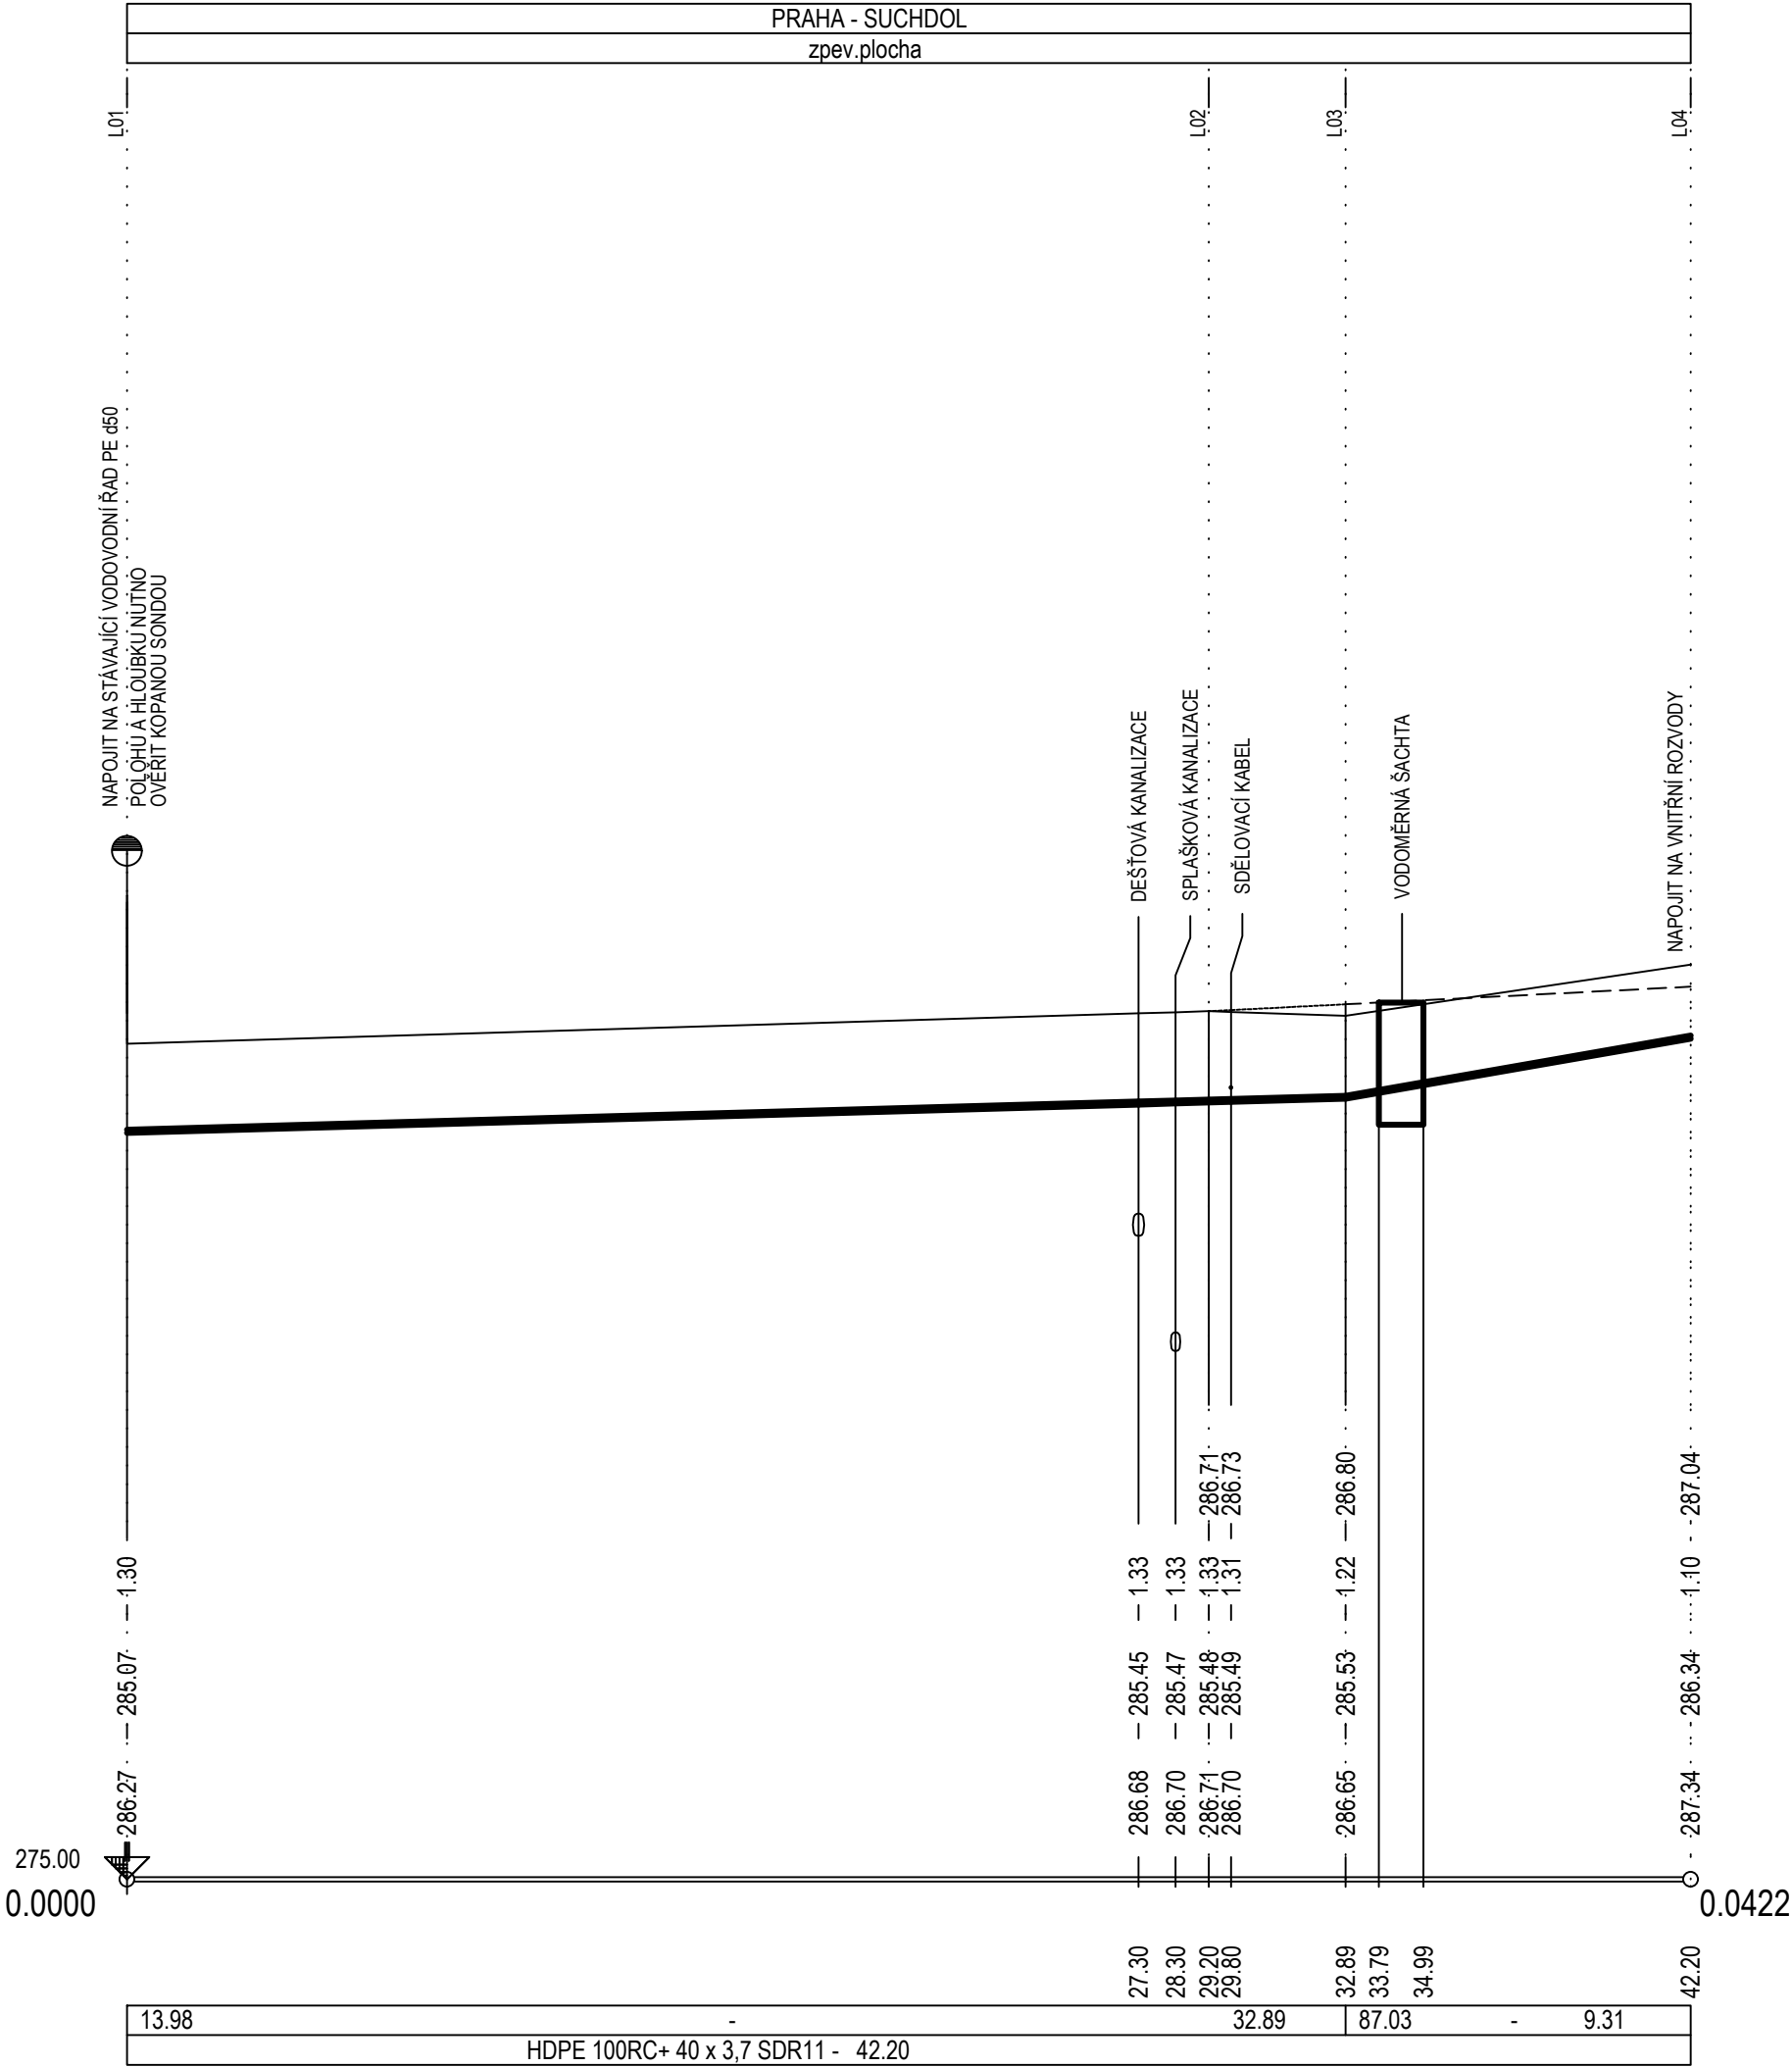

Česká zemědělsá univerzita
Fakulta lesnická a dřevařská
Výukový pavilon Lesovna

investor ČZU v Praze, Kamýcká 129, 165 00 Praha – Suchdol
místo Areál ČZU - pozemek p.č. 1627/1, k.ú.Suchdol
stupeň Dokumentace pro provedení stavby

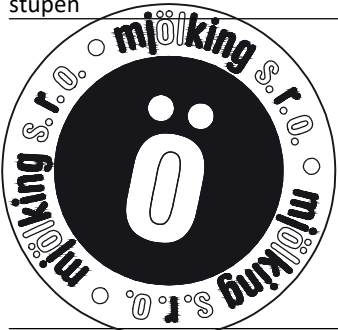

generální projektant autorizace
část SO 03 Venkovní rozvody vody
zpracovatel části Ing. Michal Chramosta
zodpovědný projektant Ing. Michal Chramosta
vypracoval Ing. Pavlína Rákosníková
obsah

Podélný profil

číslo 03
datum 02/2025 formát 3 x A4
měřítko 1:200/100 paré