


POHLED SEVERNÍ



POHLED ZÁPADNÍ




POHLED JIŽNÍ

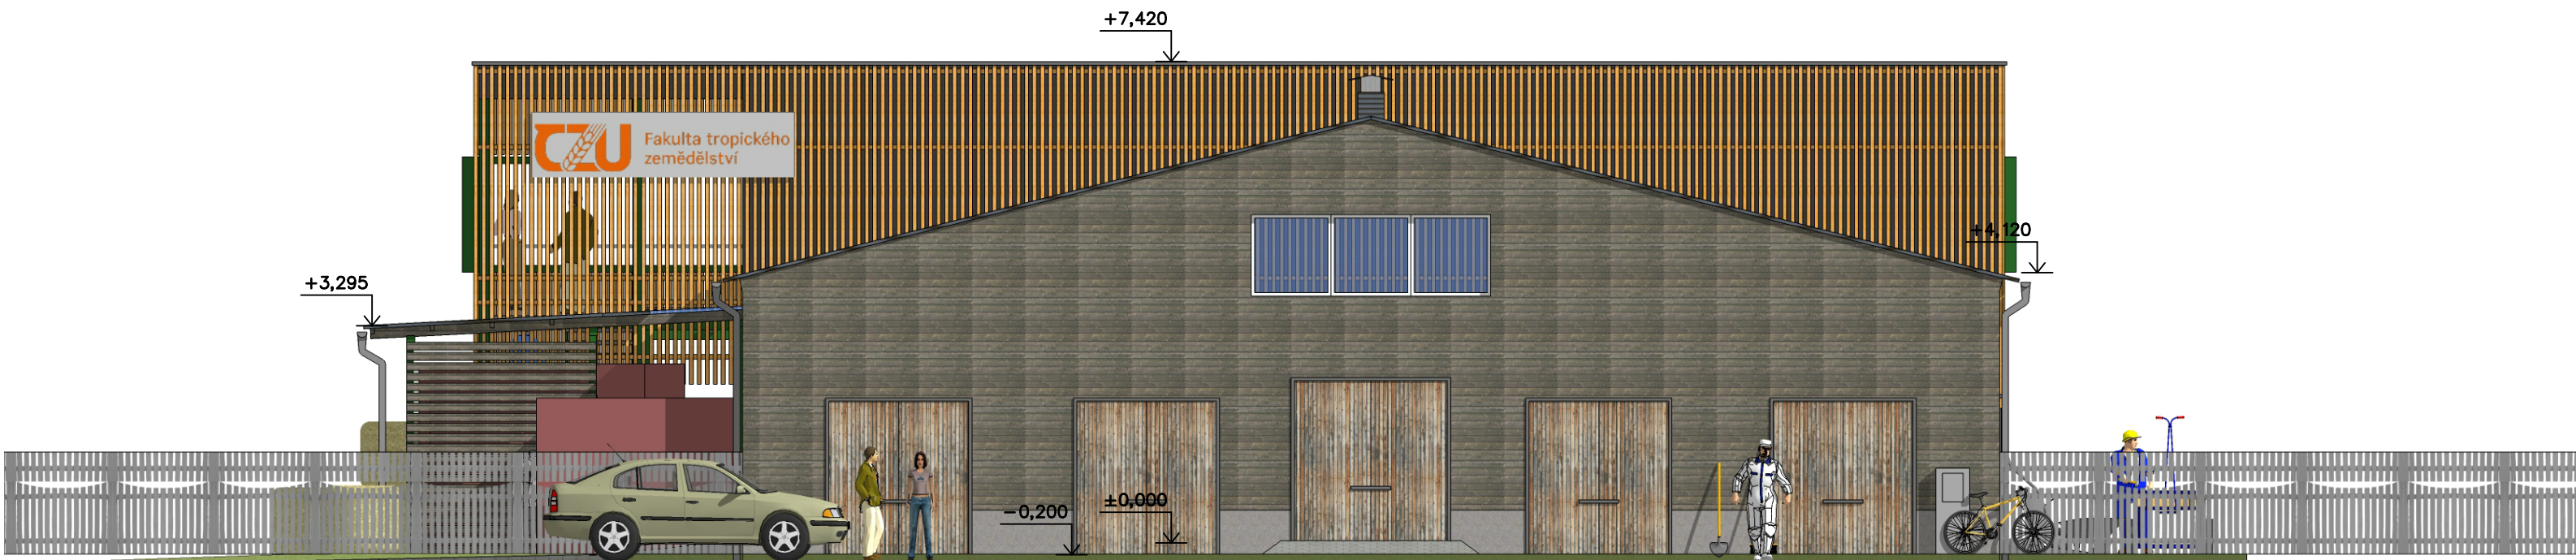

POHLED VÝCHODNÍ



VYPRACOVAL : <i>Kučerová</i> KŘENKOVÁ SOFIE	ZODP./PROJEKTANT: <i>Ing. Zádrapa Leoš</i> ING. ZÁDRAPA LEOŠ	AUTORIZOVAL : ING. ZÁDRAPA LEOŠ	 Hranická 271, 75701 Valašské Meziříčí www.lzprojekt.cz lzprojekt@lzprojekt.cz IČO: 06765734 DIČ: CZ06765734 LZ - PROJEKT plus s.r.o.
INVESTOR ADRESA Fakulta tropického zemědělství, ČZU V PRAZE Kamýcká 129 165 00 Praha Suchbát	REKONSTRUKCE A DOBUDOVÁNÍ VZDĚLÁVACÍCH A VÝZKUMNÝCH PROSTOR V RÁMCI OBJEKTU STÁJE ANTILOPY LOSÍ		STUPEŇ D D1 D1.1 D1.1.1 - 05 -
DOKUMENTACE OBJEKTŮ STAVEBNÍ A INŽENÝRSKÉ OBJEKTY VZDĚLÁVACÍ A VÝZKUMNÉ PROSTORY V OBJEKTU STÁJE ARCHITEKTONICKO STAVEBNÍ ŘEŠENÍ POHLEDY		DATUM 2024_03	SPOLEČNÉ POVOLENÍ 02/2024 ČÍSLO VÝMISKY
M 1: 100			