




REZ C-C

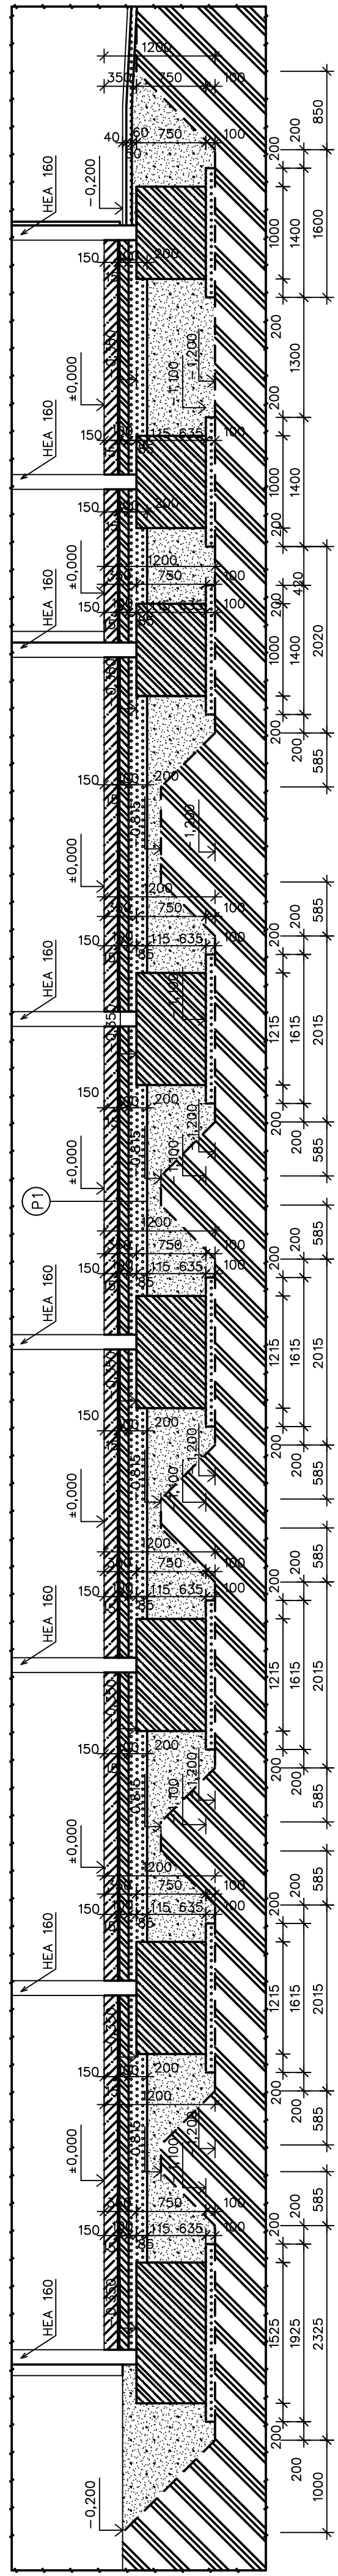


PŮDORYS

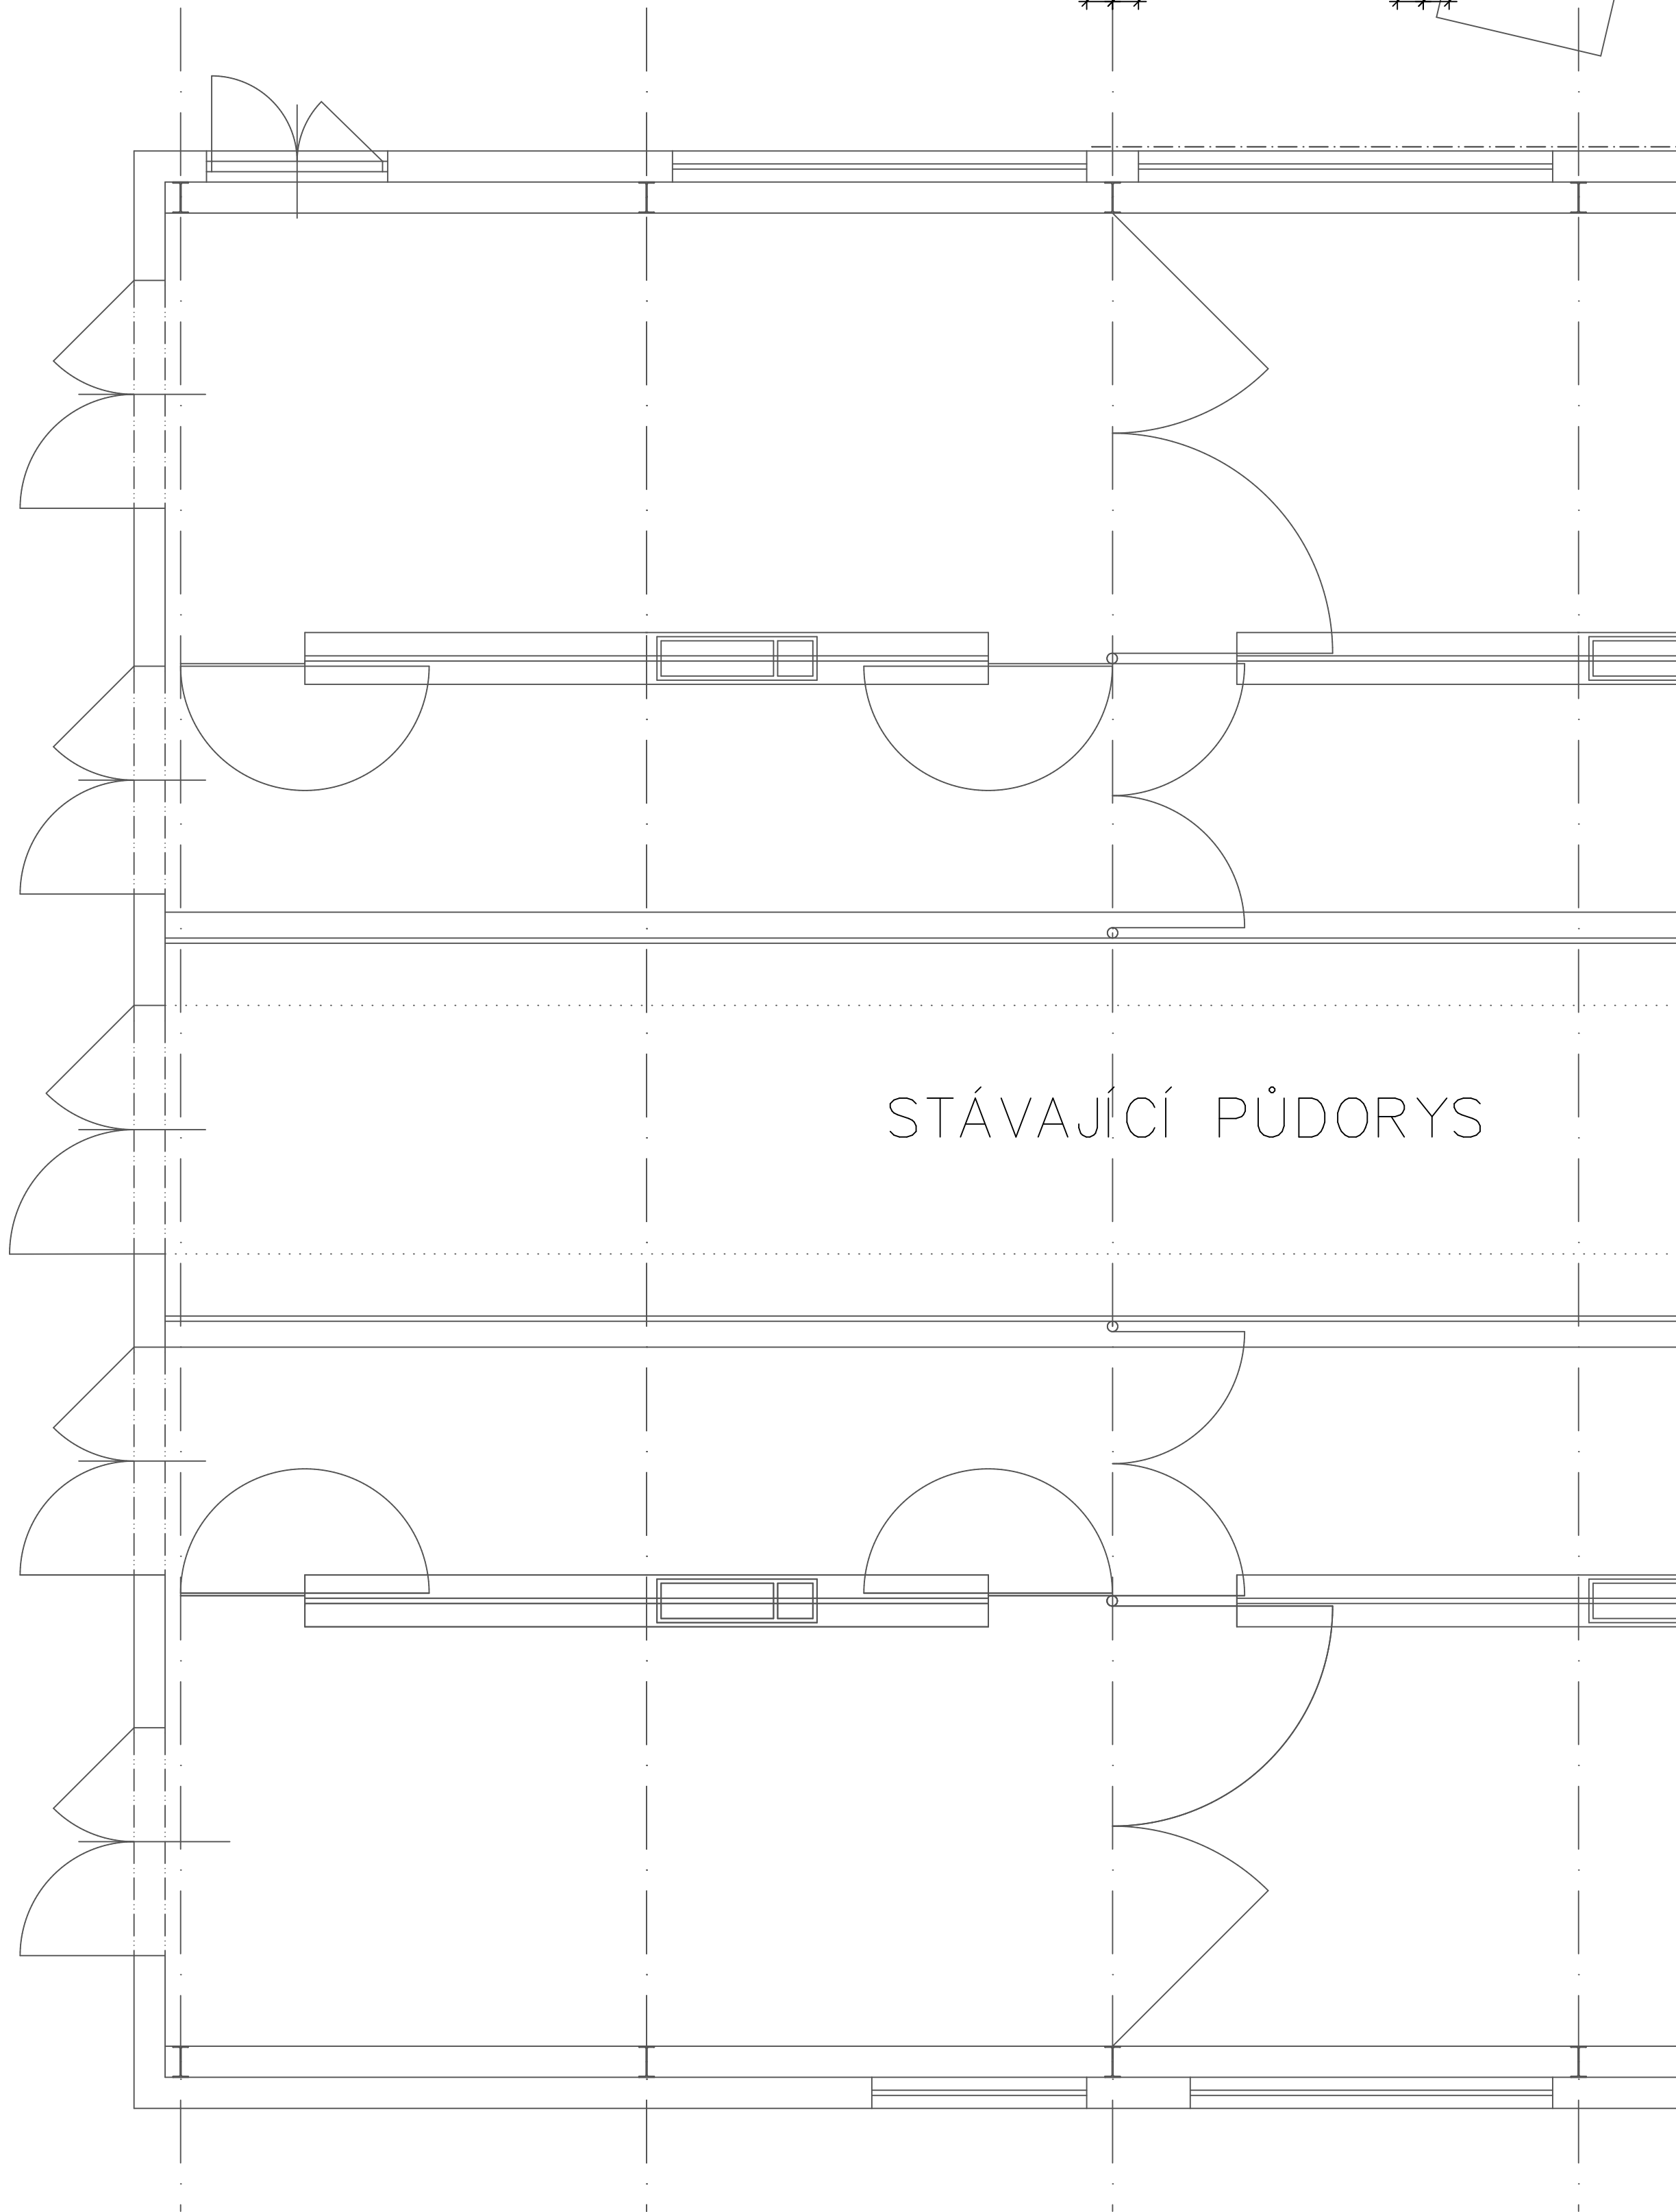

REZ A-A

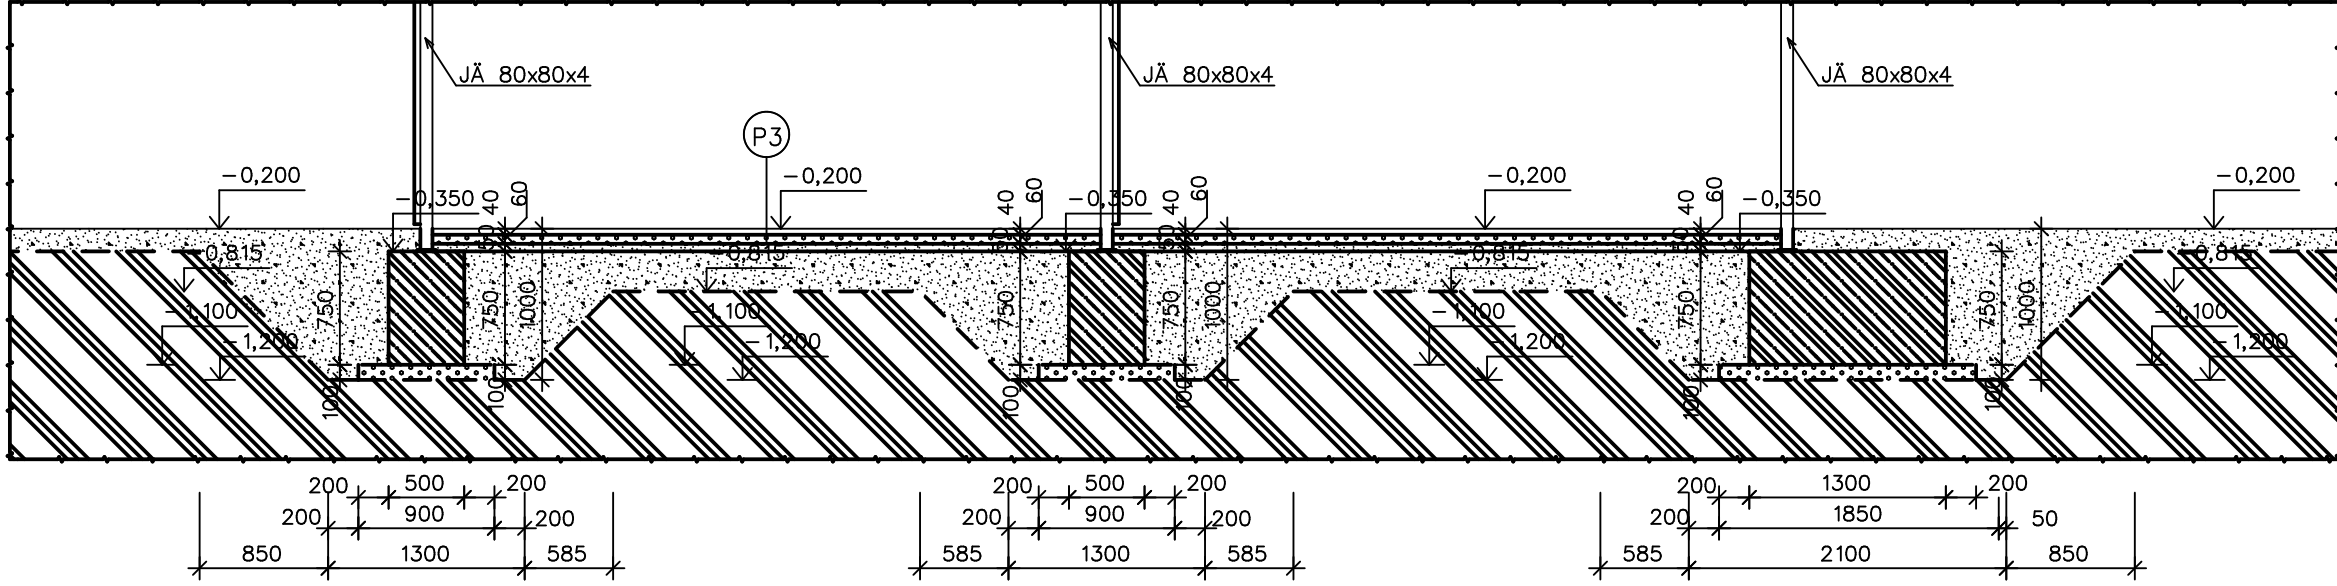


REZ B-B

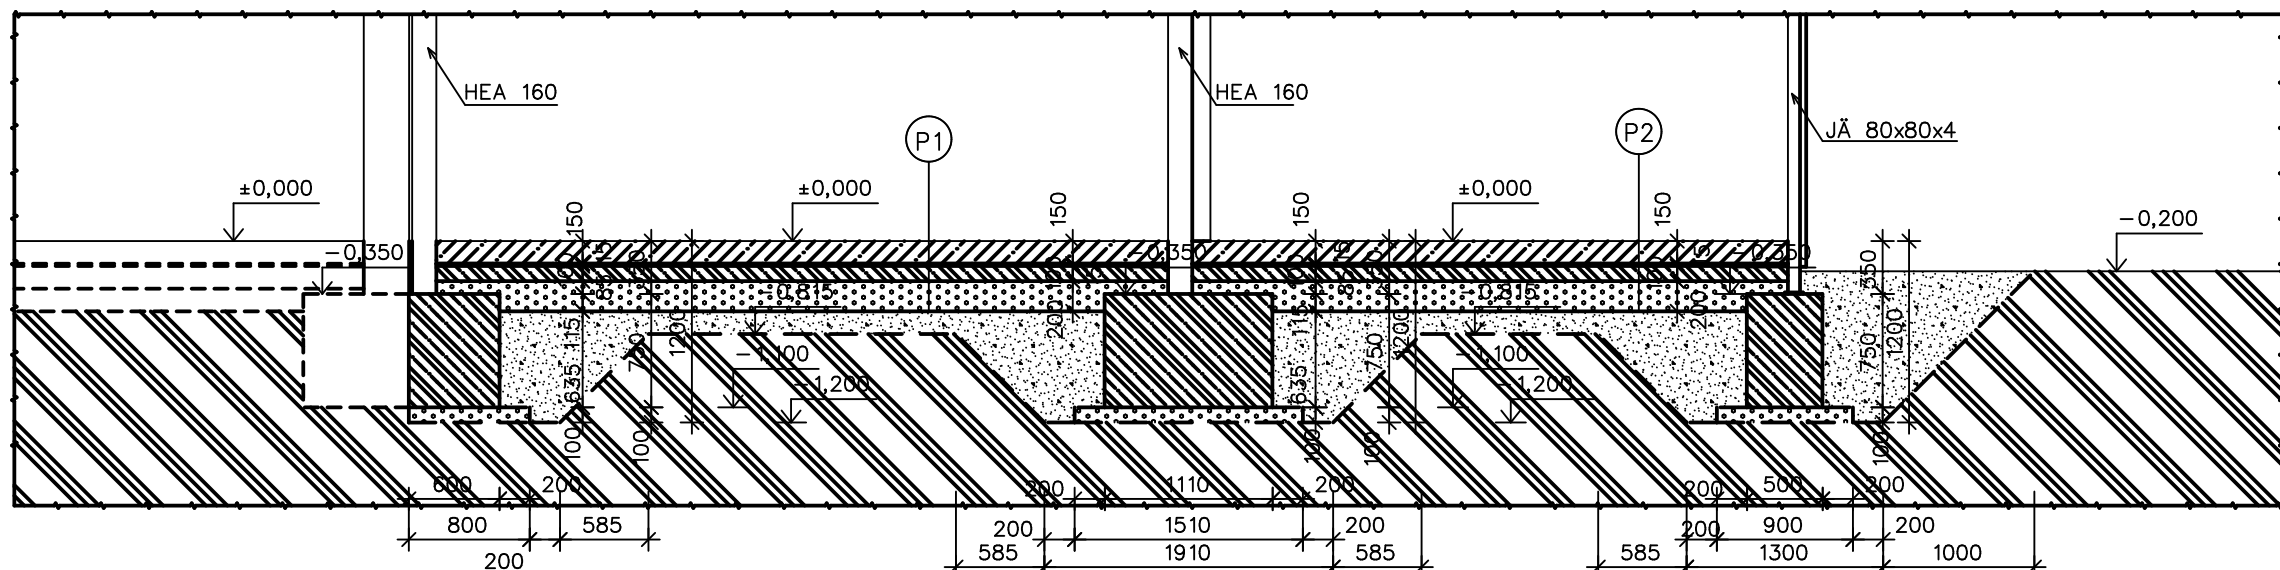

STÁVAJÍCÍ OBJEKT      PŘÍSTAVBA

MÍSTNOSTI PRAKTICKÉ VYUKY,  
VENKOVNÍ POZOROVATELNA

REZ D-D

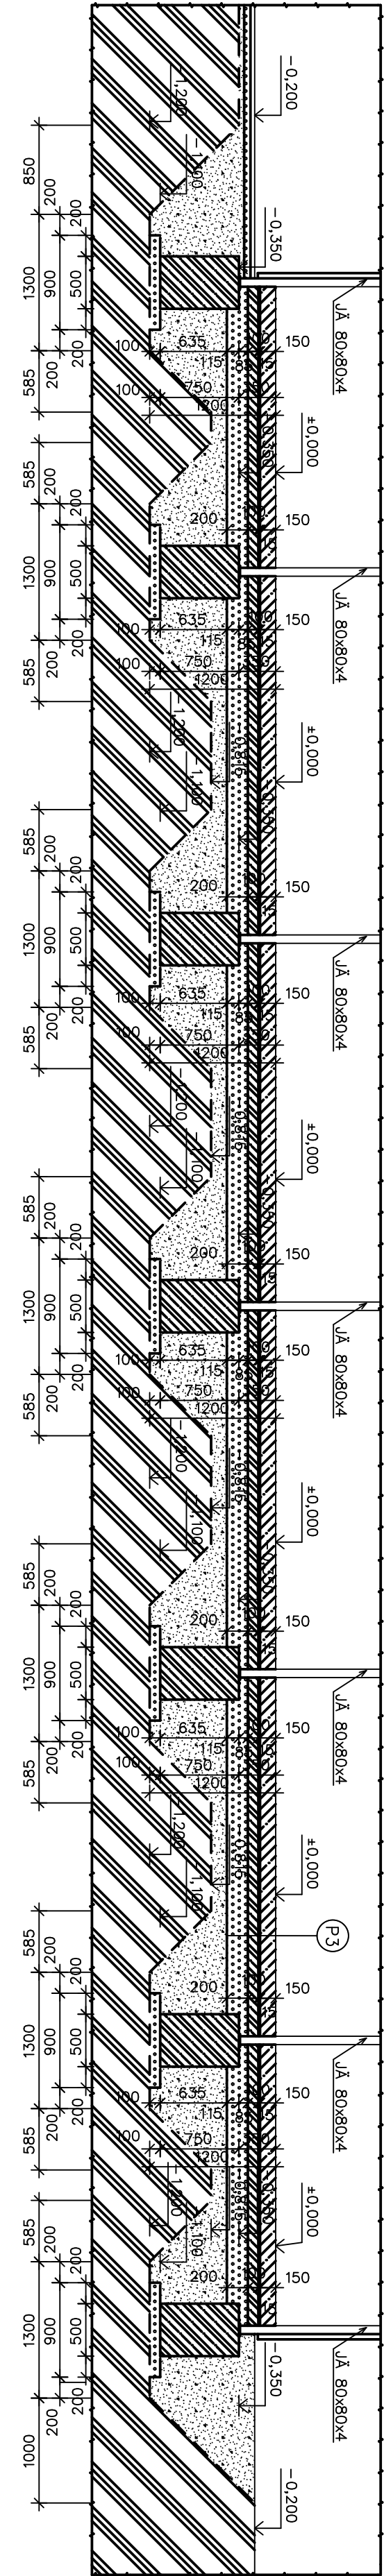

LEGENDA HMOT

- PRÍČKA YTONG tl. 150 mm
- BETONOVÁ DESKA tl. 200 mm
- Žb ZÁKLADY
- TEPELNÁ IZOLACE
- TERÉN
- PODKLADNÍ VRSTVA – ŠTĚRK
- HUTNĚNÝ ŠTĚRKOPISKOVÝ NÁSP

- P1 POOLAHY (PODLAHOVÝ POTĚR + KARI SÍŤ 6/150-6/150) 150 mm
- PE FOLIE – DEKSEPAR 15 mm
- HYDROIZOLACE – GLASTEK AL 40 SPECIAL MINERAL CELKEM PODLAHA – 165 mm
- PENETRACE – DEKPRIMER
- ZÁKLADOVÁ DESKA tl. 100 mm
- VYTUŽENÁ KARI SÍŤ
- HUTNĚNÝ ŠTĚRKOPISKOVÝ NÁSP– tl. 85–200 mm

- P3 ZÁKLADOVÁ DESKA tl. 40 mm
- ŠTĚRKOPISKOVÉ LŮŽE tl. 60 mm
- HUTNĚNÝ ŠTĚRKOPISKEK

POZDĚL: – JÁKLOVÉ PROFILY BUDOU K ZÁKLADOVÝM PATKÁM KOTVENY POMOČI KOTĚVNICÍCH DESEK

PROJEKTOVATEL KREŇKOVÁ SOFIE	PROJEKTOVATEL ING. ZADRAPA LEOS	PROJEKTOVATEL ING. ZADRAPA LEOS	PROJEKTOVATEL ING. ZADRAPA LEOS
INVESTOR ADRESA	Fakulta Ingineerská zoměřitelská, ČZU v Praze Komenského 129 165 00 Praha Suchbát	INVESTOR ADRESA	INVESTOR ADRESA
REKONSTRUKCE A DOBUDOVÁNÍ VZDĚLÁVACÍCH A VÝZKUMNÝCH PROSTOR V RAMCI OBJEKTU STÁJE ANTILOPY LOSÍ		STUPEŇ DOKUMENTACE OBJEKTU	SPOLÉČNÉ POVOLENÍ
D1 STAVEBNÍ A INŽENÝRSKÉ OBJEKTY		D1.1 VZDĚLÁVACÍ A VÝZKUMNÉ PROSTORY V OBJEKTU STÁJE	D1.1.1 ARCHITEKTONICKO STAVEBNÍ ŘEŠENÍ
– 06 – ZÁKLADY		DATUM ZAKÁZKA	02/2024 2024_03
		M 1:50	