

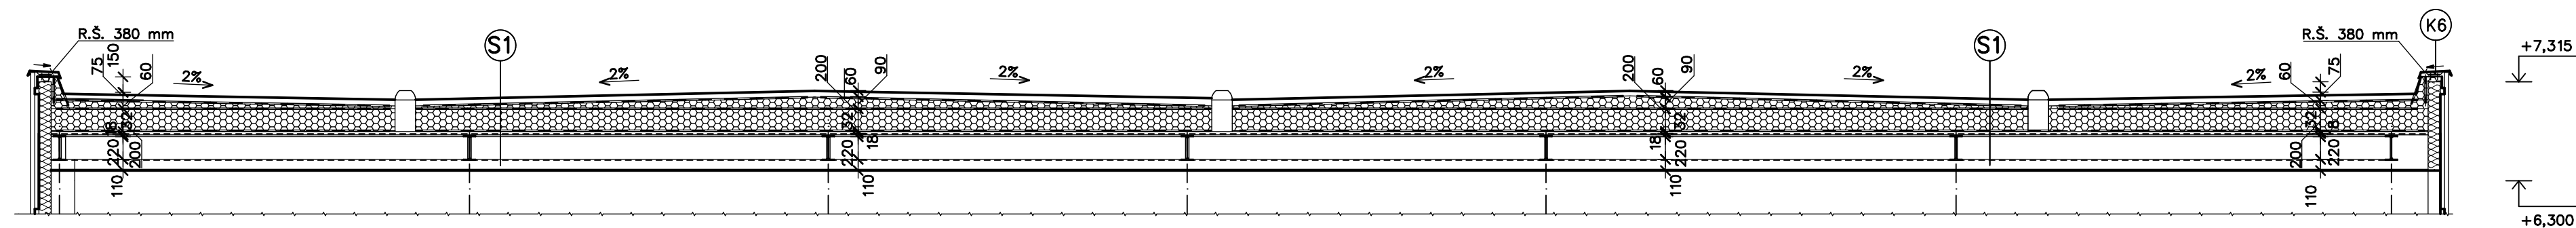



ŘEZ D-D

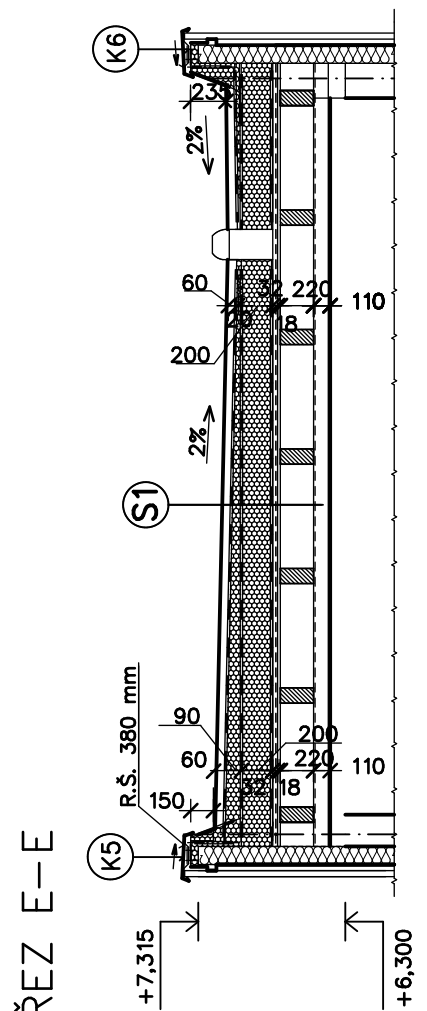


# LEGENDA HMOT

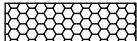


TEPELNÁ IZOLACE – POLYSTYREN, VČETNĚ SPÁDOVÝCH KLÍNŮ




PLÁŠŤ – SENDVIČOVÉ PANELE tl. 120 mm







TEPELNÁ IZOLACE MEZI TRÁMY (MINERÁLNÍ VATA)



HYDROIZOLACE



- KAČÍREK tl. 60 mm, fr 8-16  
NOPOVÁ FÓLIE  
HYDROIZOLAČNÍ STŘEŠNÍ FOLIE (DEKPLAN 76)  
VČETNĚ KOUTOVÝCH LIŠŤ A KOMPLETAČNÍCH PRVKŮ  
IZOCHRAN 300g/m<sup>2</sup> – (FILTEK V)  
SPADOVÉ KLÍNY, min. tl. 20 – 90 mm  
TEPELNÁ IZOLACE POLYSTYREN EPS 100 tl. 200 mm  
HYDROIZOLACE – GLASTEK AL 40 SPECIAL MINERAL  
PENETRAZE – DEKPRIMER  
STROPNÍ KONSTRUKCE – tl. 380 mm  
OSB DESKA tl. 32 mm  
OSB DESKA tl. 18 mm – KRÍŽEM KLADENÁ  
STROPNÍ TRÁMY 100 x 220 mm  
SÁDKOKARTONOVÝ PODHLED tl. 110 mm

VYPRACOVÁNÍ : 		ZODP. PROJEKTANT : 		AUTORIZOVÁNÍ : 		 <div>Hranická 271, 75701 Valašské Meziříčí www.lzprojekt.cz lzprojekt@lzprojekt.cz IČO: 06765734 DIČ: CZ06765734 <b>LZ - PROJEKT plus s.r.o.</b></div>			
HAJDOVÁ JIřKA		ING. ZÁDRAPA LEOŠ		ING. ZÁDRAPA LEOŠ					
INVESTOR ADRESA		Fakulta tropického zemědělství, ČZU V PRAZE Kamýcká 129 165 00 Praha Suchbát							
<b>REKONSTRUKCE A DOBUDOVÁNÍ VZDĚLÁVACÍCH A VÝZKUMNÝCH PROSTOR V RÁMCI OBJEKTU STÁJE ANTILOPY LOŠÍ</b>						STUPEŇ		SPOLEČNÉ POVOLENÍ	
						DATUM		02/2024	
						ZAKÁZKA		2024_03	
D		DOKUMENTACE OBJEKTŮ						číslo výskru	
D1		STAVEBNÍ A INŽENÝRSKÉ OBJEKTY							
D1.1		VZDĚLÁVACÍ A VÝZKUMNÉ PROSTORY V OBJEKTU STÁJE							
D1.1.1		ARCHITEKTONICKO STAVEBNÍ ŘEŠENÍ							
–07–		VÝKRES STŘECHY				M 1:50			