




1.NP M 1:50

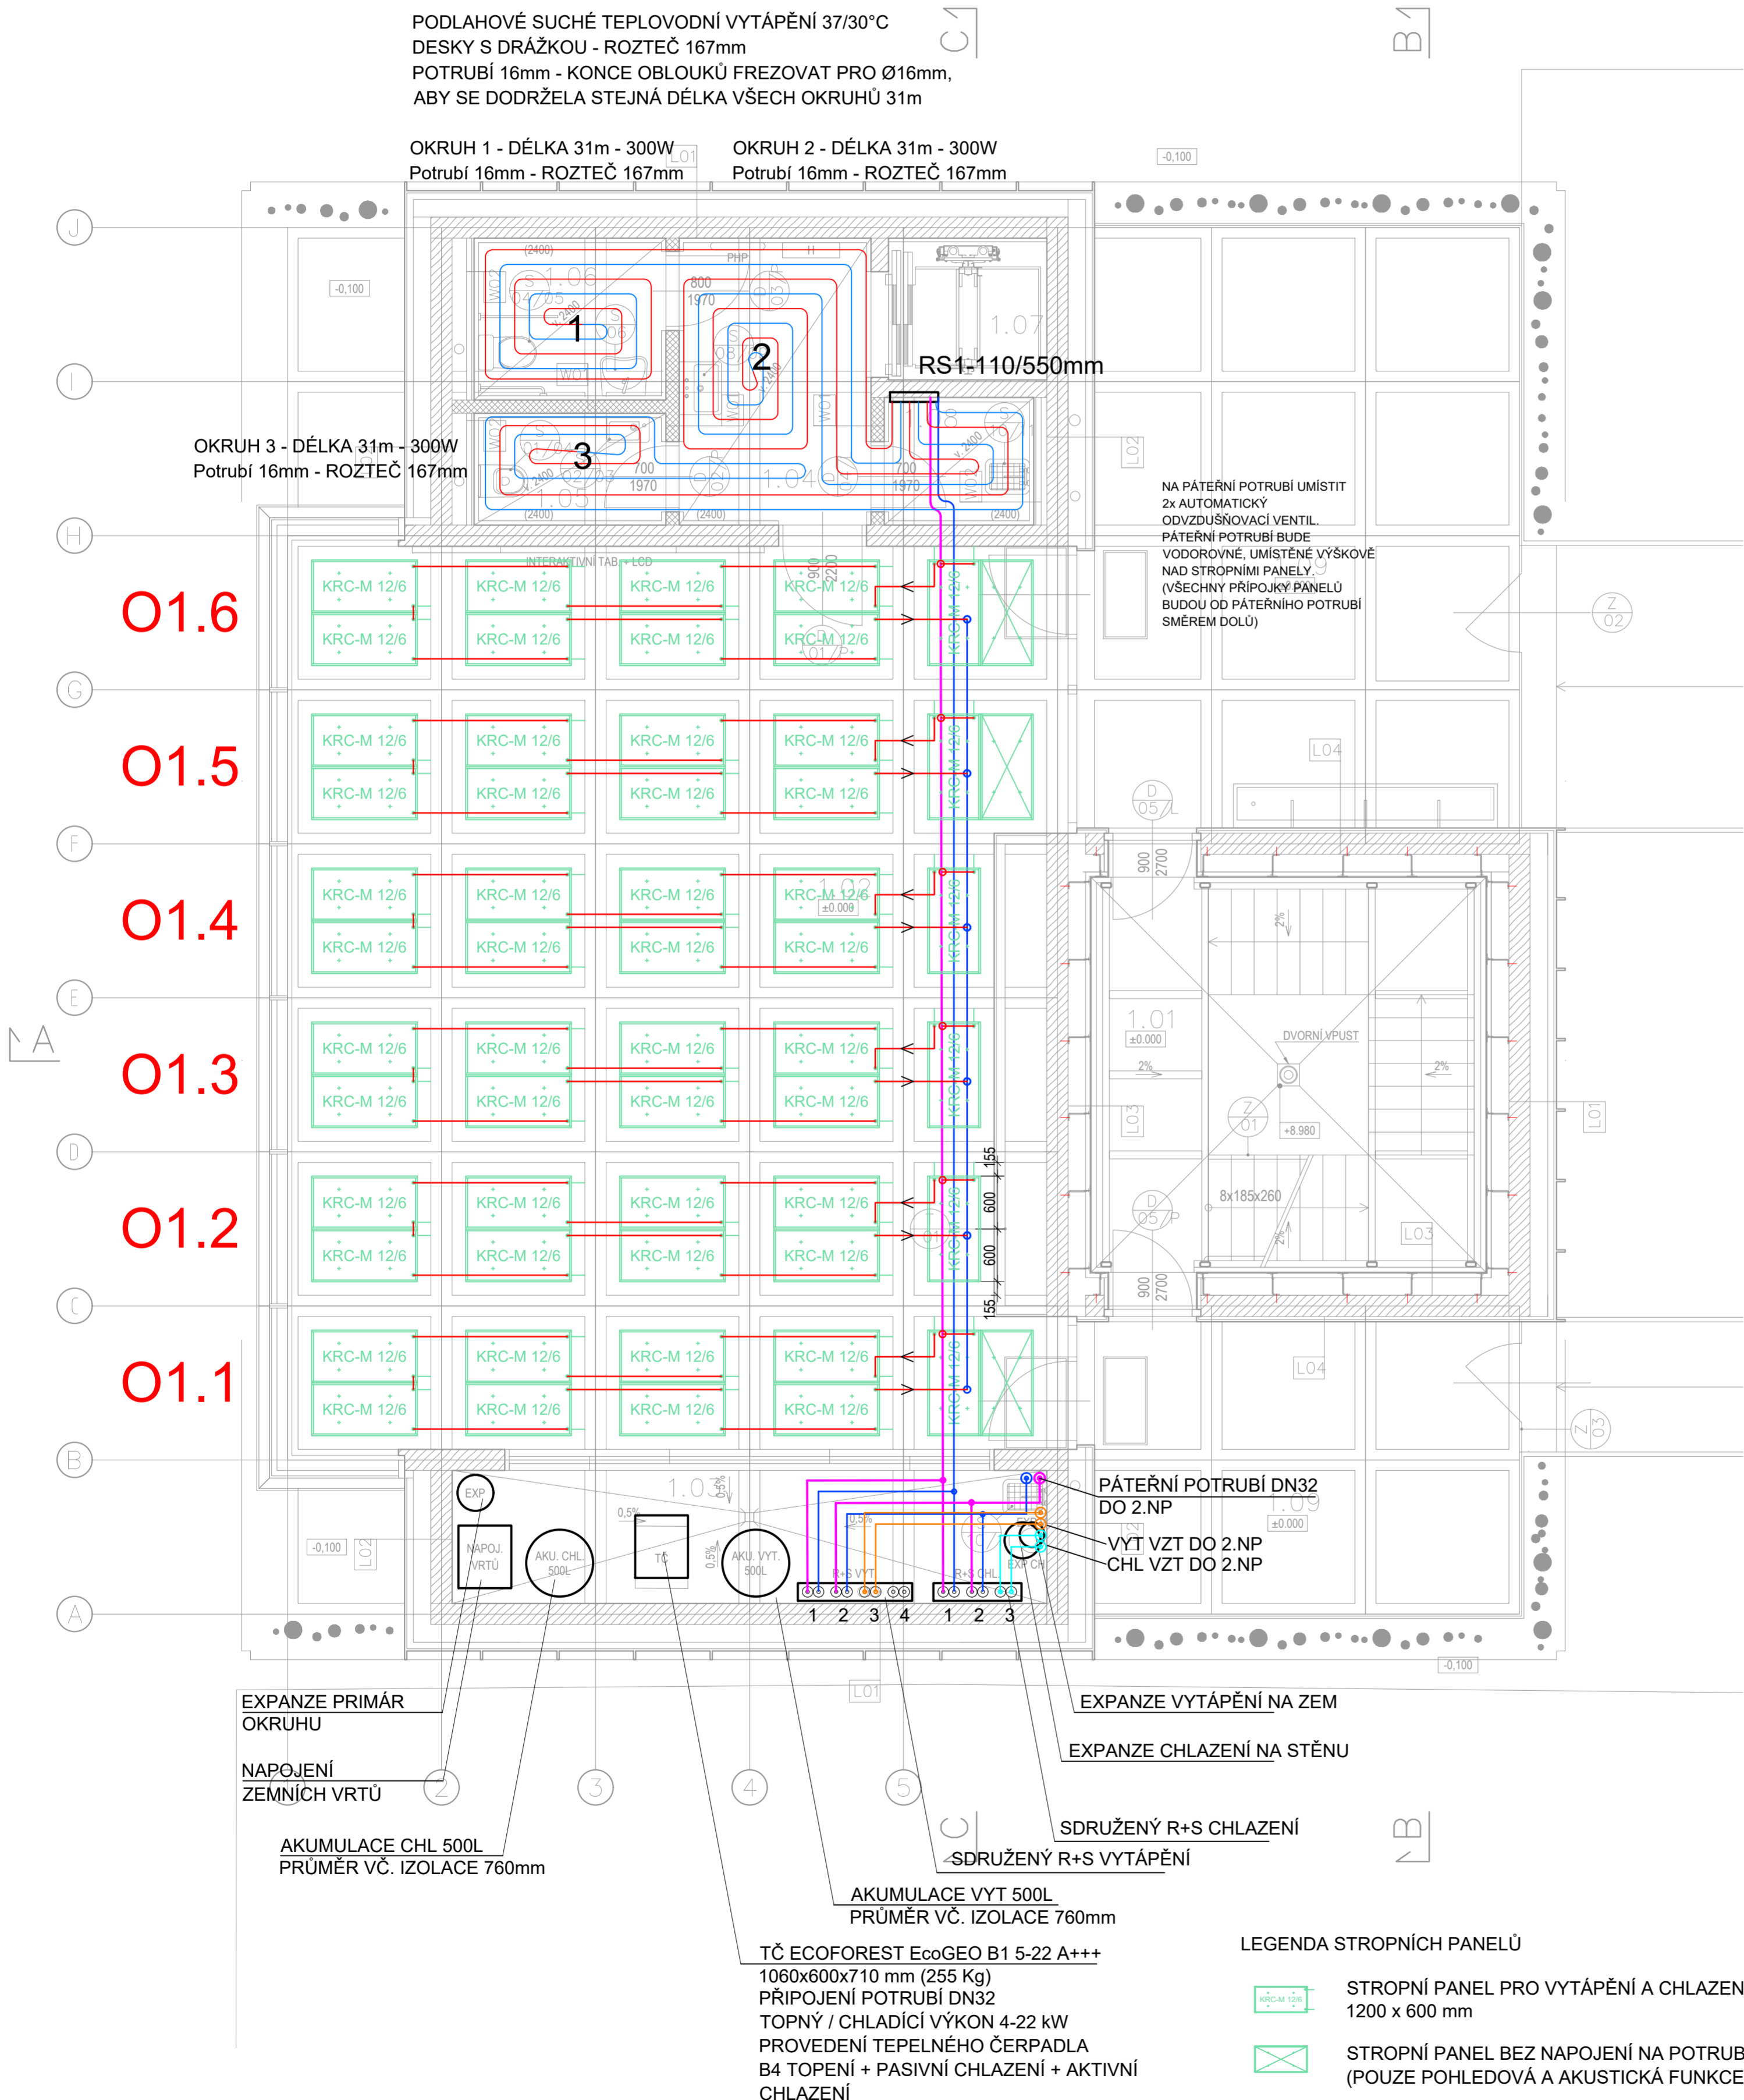

ŘEZ A-A M 1:50

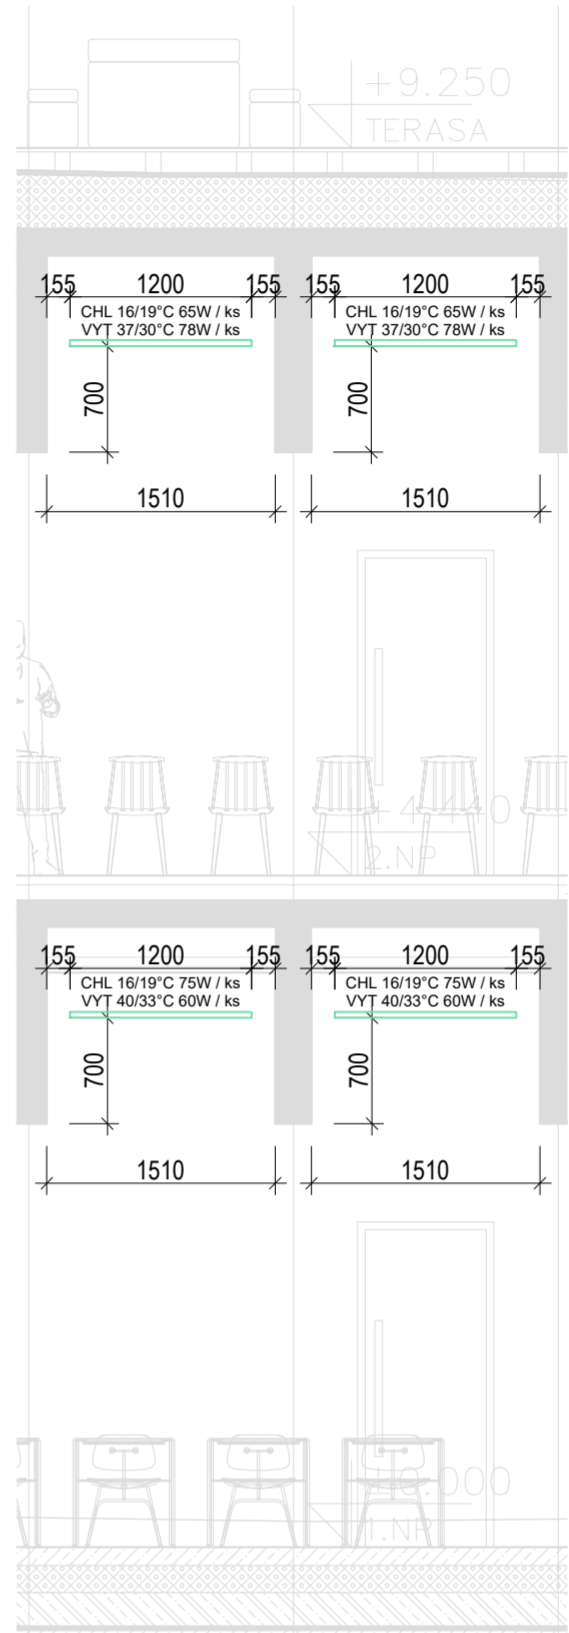

ŘEZ B-B M 1:50

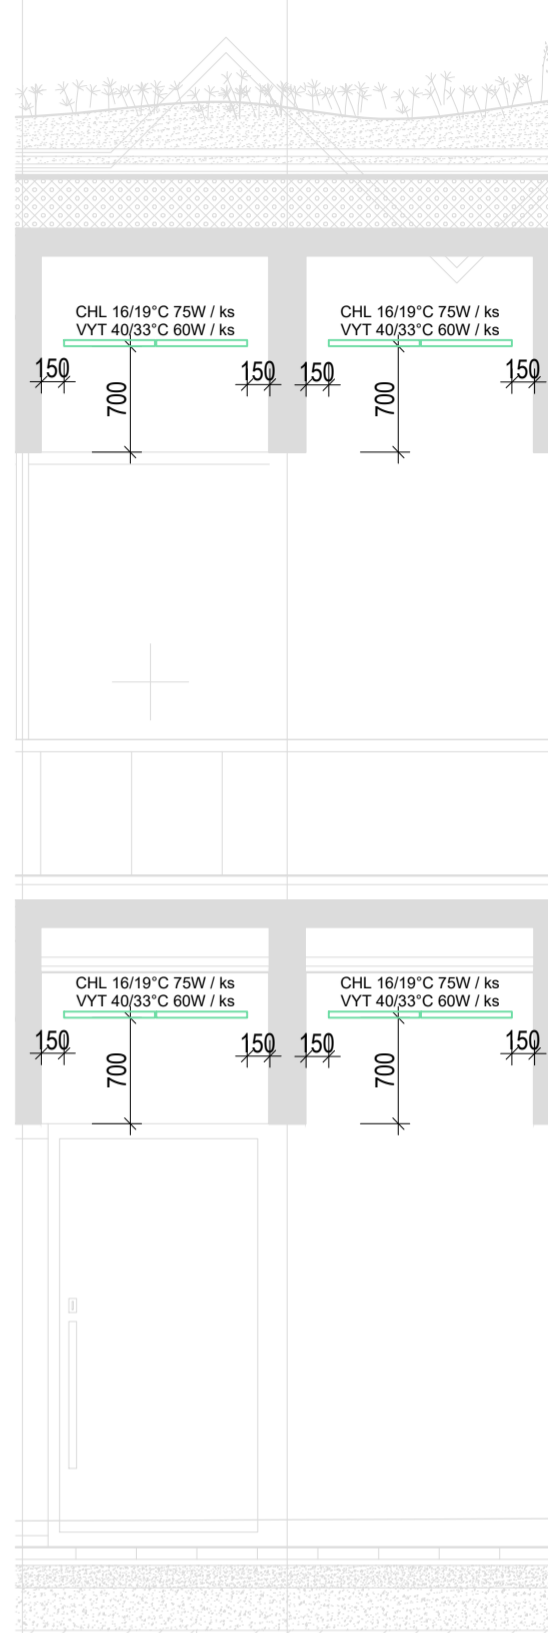

akce
Česká zemědělská univerzita
Fakulta lesnická a dřevařská
Výukový pavilon Lesovna

investor ČZU v Praze, Kamýčká 129, 165 00 Praha 6, Suchbát
místo Areál ČZU – pozemek p.č. 1627/1, k.ú.Suchbát
stupeň DPS



generální projektant	autorizace
část	UTCH D.1.5
zpracovatel části	Ing. Zdeněk Šubrt
zodpovědný projektant	Ing. Zdeněk Šubrt
vyraboval	Ing. Zdeněk Šubrt
obsah	Vytápění a chlazení
PŮDORYS 1.NP	
číslo	101
datum	04/2025
měřítko	1:50
formát	3x A4
paré	