
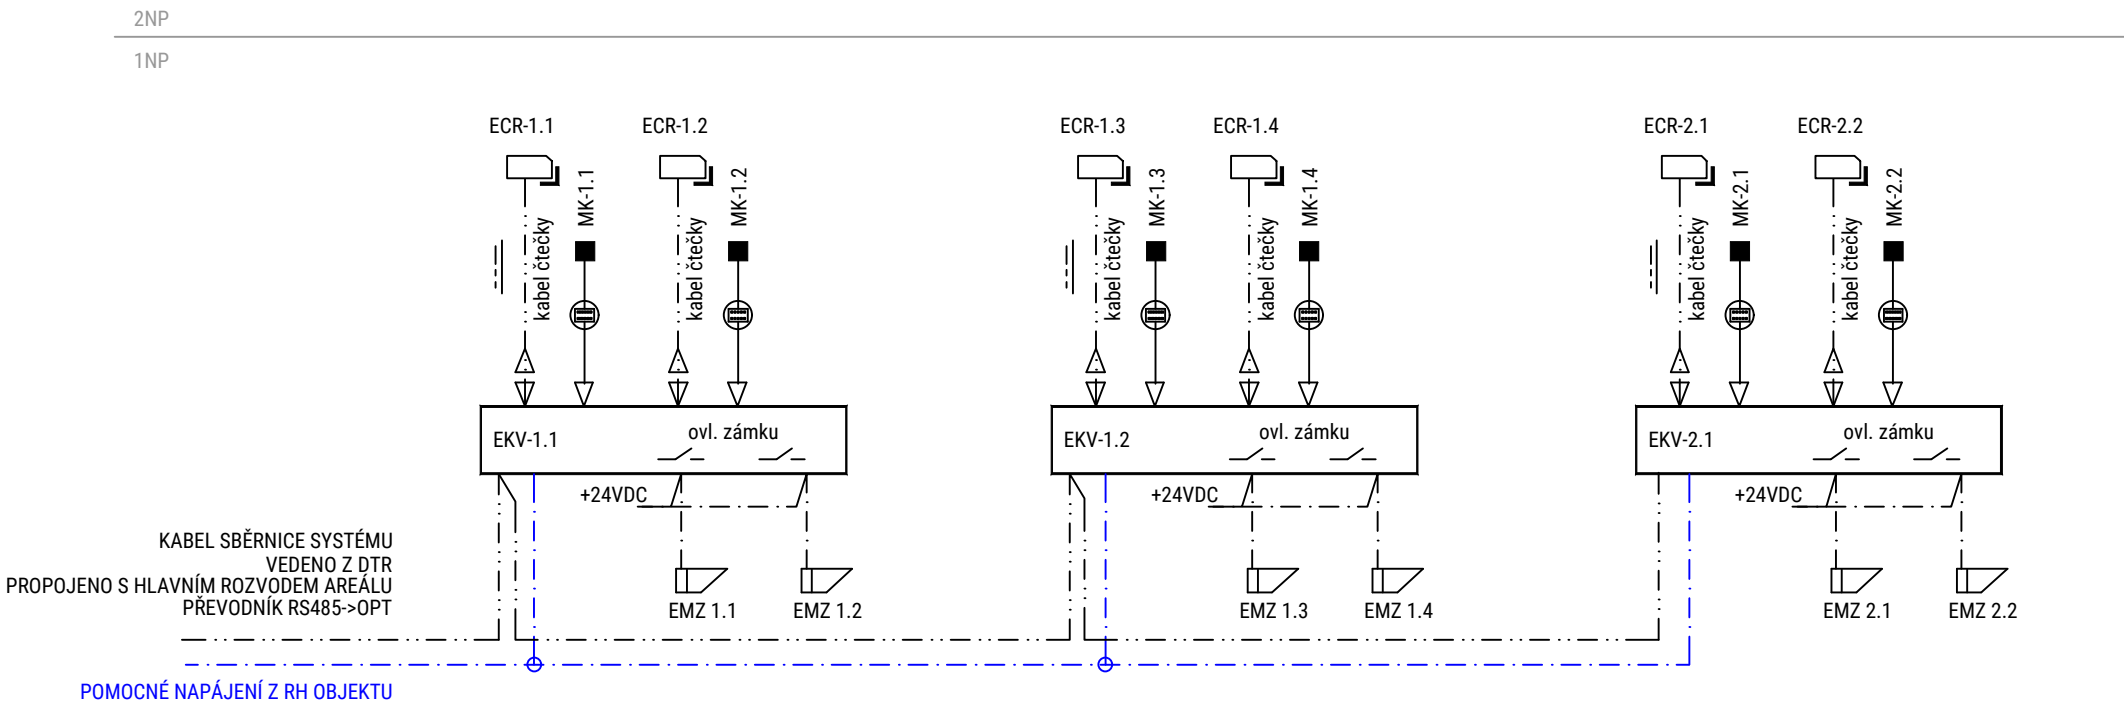
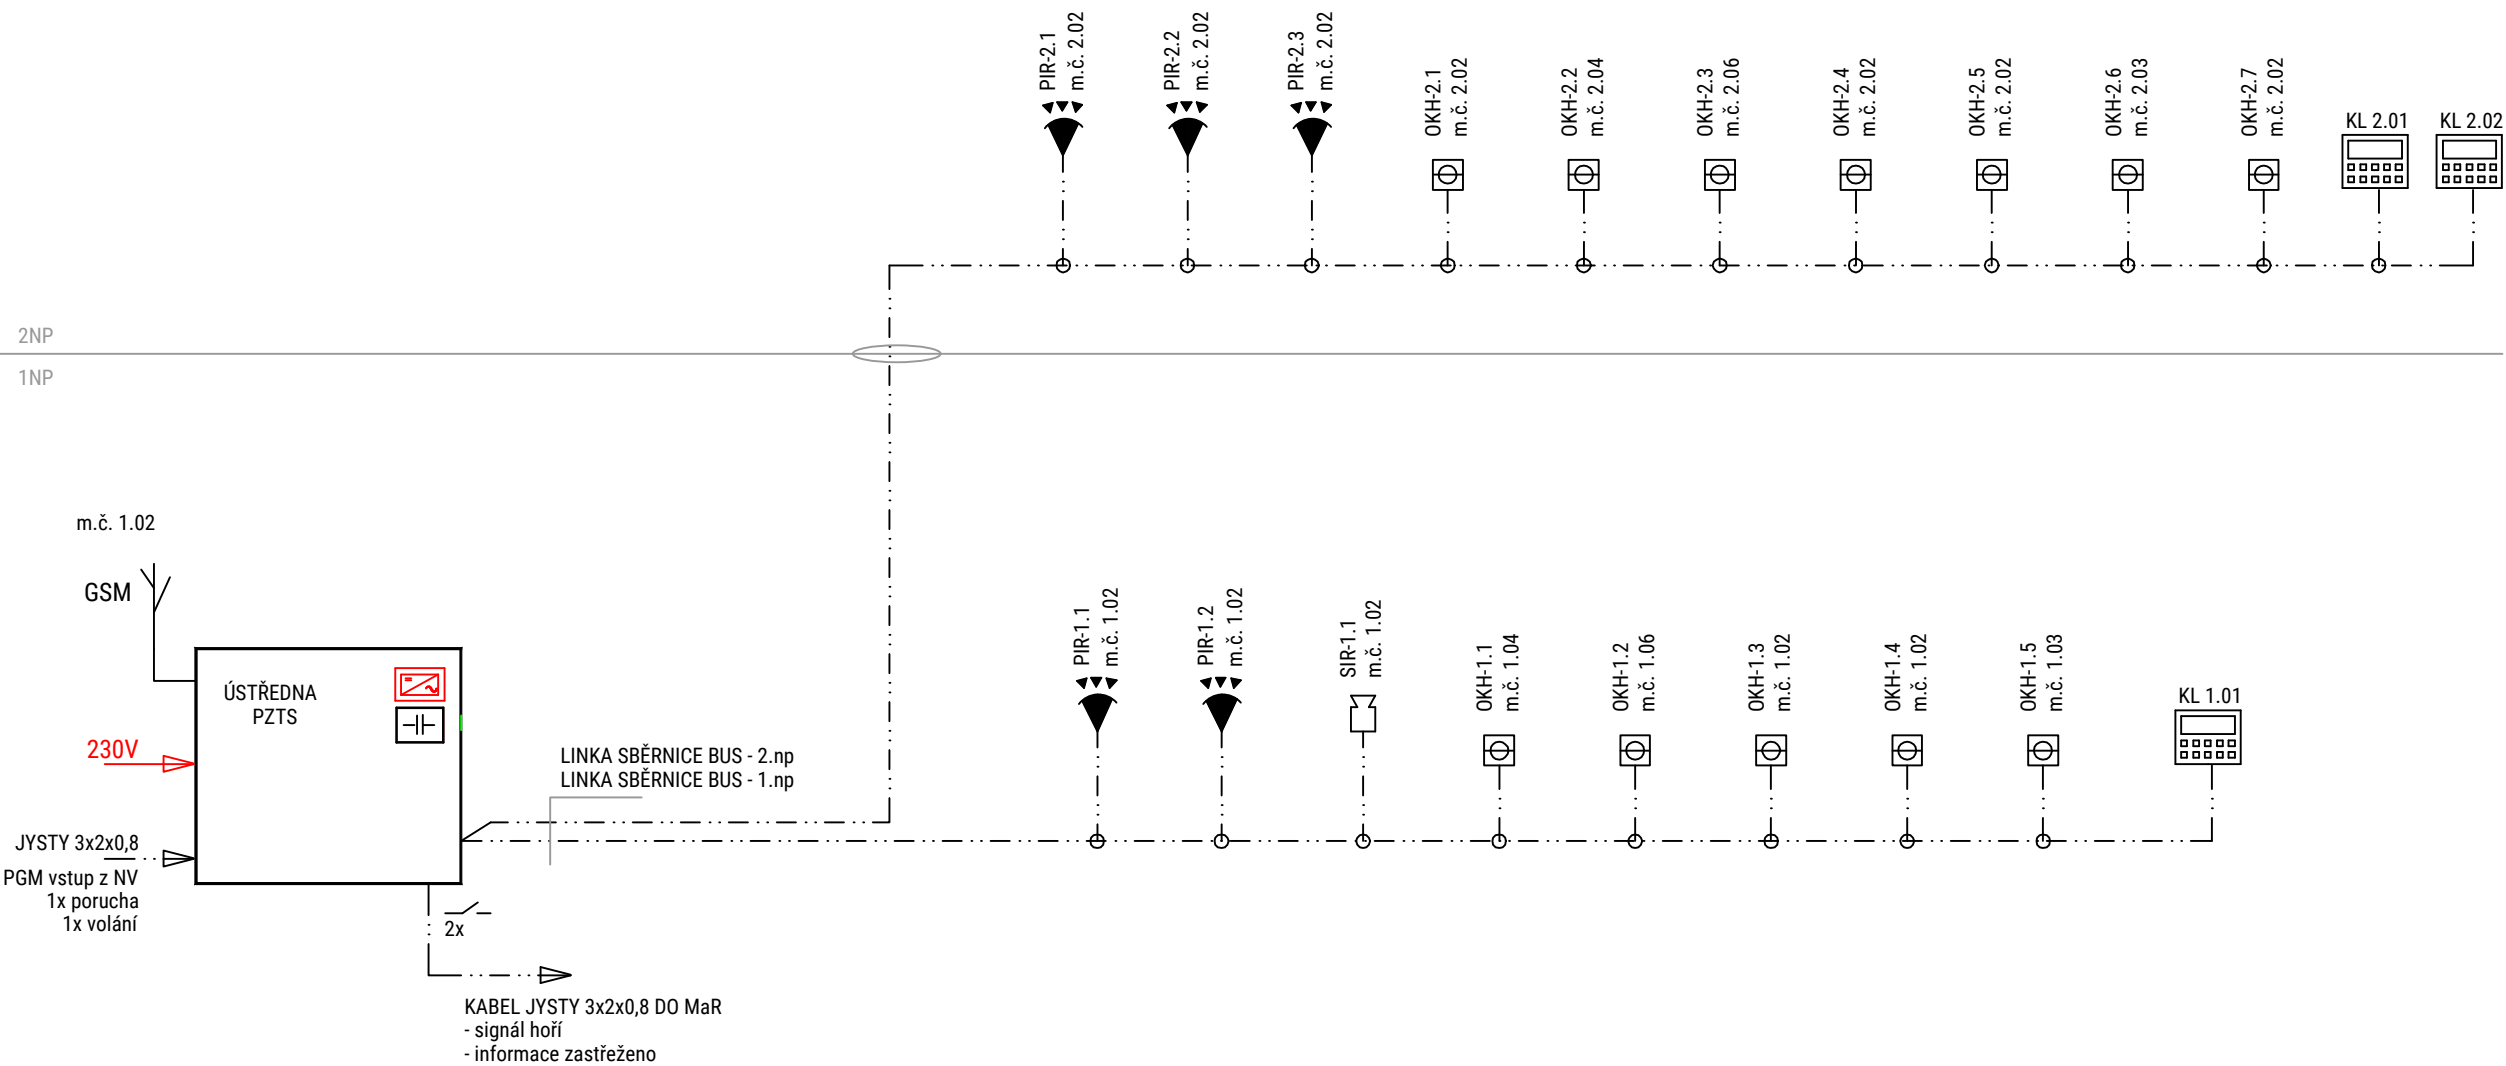


LEGENDA

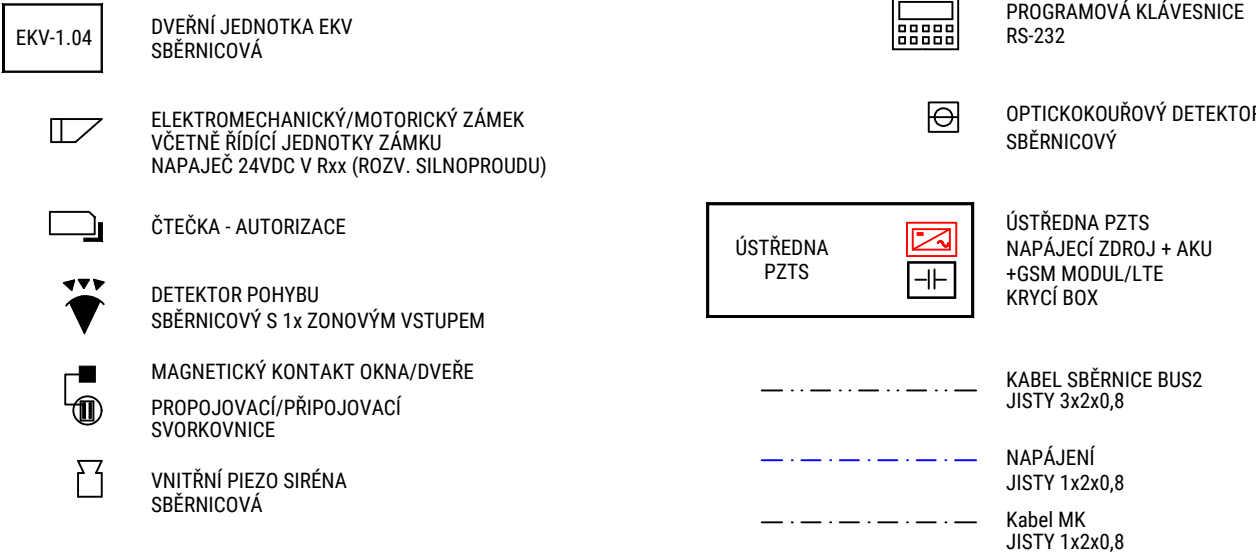

V rámci výběrového řízení této veřejné zakázky bude zohledněn požadavek správce slaboproudých technologií stavebníka na konkrétní systémy jež jsou použity v sousedním objektu tak, aby bylo možné systémy začlenit pod jednotnou správu. A to i v případě, že v rámci této PD není možné uvést odkaz na konkrétní výrobky.

V případě změny systému bude v rámci realizační PD dodavatele zaneseno konkrétní zapojení vybraných zařízení.

akce

Česká zemědělská univerzita
Fakulta lesnická a dřevařská
Výukový pavilon Lesovna

investor

ČZU v Praze, Kamýcká 129, 165 00 Praha – Suchbát

místo

Areál ČZU - pozemek p.č. 1627/1, k.ú.Suchbát

stupeň

Dokumentace pro provádění stavby

generální projektant

autorizace

část

D.1.7 - Vnitřní rozvody slaboproudu

zpracovatel části

Orange projects s.r.o.

zodpovědný projektant

Ivan Novák; TPS/el.z. ČKAIT 0014261

vypracoval

Ivan Novák

obsah

Blokové schéma PZTS,NV,EKV
slaboproudé rozvody

číslo

302

datum

05/2025

formát

6 x A4

měřítko

--

paré