


# VZOROVÝ PŘÍČNÝ ŘEZ POTRUBÍ GRAVITAČNÍ KANALIZACE

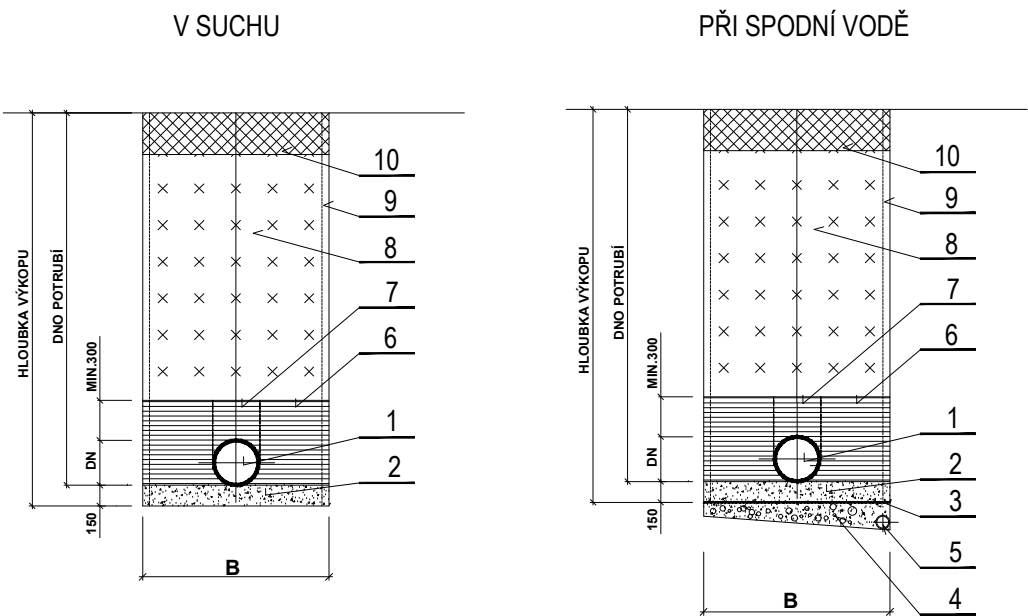

## LEGENDA :

1. KANALIZAČNÍ POTRUBÍ PVC 200  
KRUHOVÁ TUHOST SN 12  
POŽADAVEK TS MNICHOVICE
2. PÍSKOVÉ HUTNĚNÉ LOŽE
3. NETKANÁ GEOTETÍLIE
4. ŠTĚRKOVÝ PODSYP MIN. 80mm
5. DRENÁŽ Ø100mm
6. OBSYP PÍSKEM HUTNĚNÝ PO VRSTVÁCH 150mm
7. OBSYP PŘÍMO NAD POTRUBÍM NESMÍ BÝT HUTNĚN
8. ZÁSYP RÝHY VHODNOU ZEMINOU HUTNĚNÝ PO VRSTVÁCH 300mm
9. PAŽENÍ (PŘÍLOŽNÉ, ZÁTAŽNÉ, HNANÉ)
10. ÚPRAVA TERÉNU - KONSTRUKCE VOZOVKY

ŠÍŘKA VÝKOPU B (mm), K ŠÍŘCE JE NUTNO PŘÍČÍST ŠÍŘKU PAŽENÍ - MIN. 100mm

|        |       |
|--------|-------|
| DN 150 | 1.000 |
| DN 200 | 1.000 |
| DN 300 | 1.100 |
| DN 400 | 1.200 |
| DN 500 | 1.300 |
| DN 600 | 1.400 |



ING. M. CHRAMOSTA - PROJEKTY VODOVODŮ A KANALIZACÍ

140 00 PRAHA 4 , KUBIŠTOVA 1101/ 6

IČO 45258155

+420 737 739 535

ID: rdwqx5r

e-mail: [michal.chramosta@centrum.cz](mailto:michal.chramosta@centrum.cz)

|            |  |   |                               |
|------------|--|---|-------------------------------|
| INVESTOR   |  | Česká zemědělská univerzita v Praze, Lesy ČZU<br>Náměstí Smiřických 1, 281 63 Kostelec nad Černými lesy |                               |
| VYPRACOVAL |  | Ing. P. Rákosníková   | KONTROLOVAL Ing. M. Chramosta |
| AKCE       |  | Zámek Kostelec nad Černými lesy<br>Rekonstrukce kanalizace a odlučovače tuků<br>Ohlášení stavby         | STUPEŇ POVOLENÍ               |
|            |  |   | ZAK. Č. MCH 555               |
|            |  |   | DATUM 08/2024                 |
|            |  |   | MĚŘÍTKO 1:25                  |
|            |  |   | FORMÁT 2 A4                   |
| OBSAH      |  | Č. PŘÍLOHY<br>Vzorový řez uložení potrubí   |                               |
|            |  | 04  |                               |