





REZ C-C

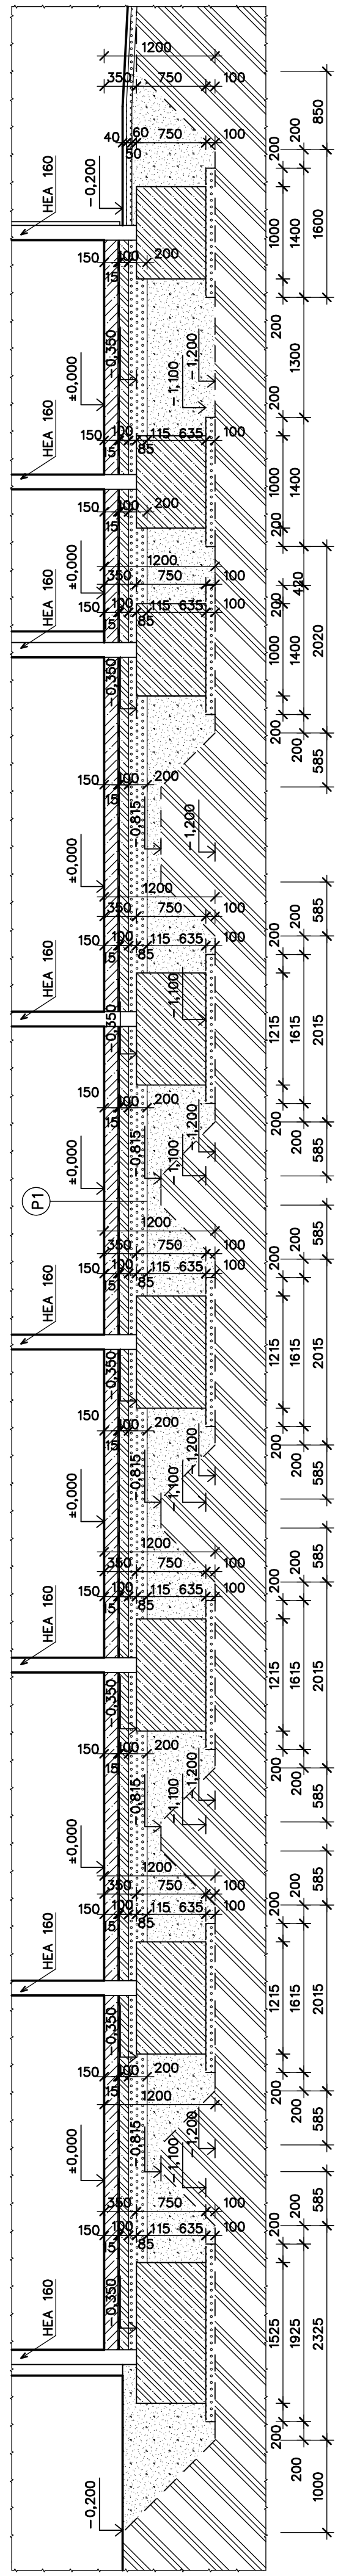


PŮDORYS

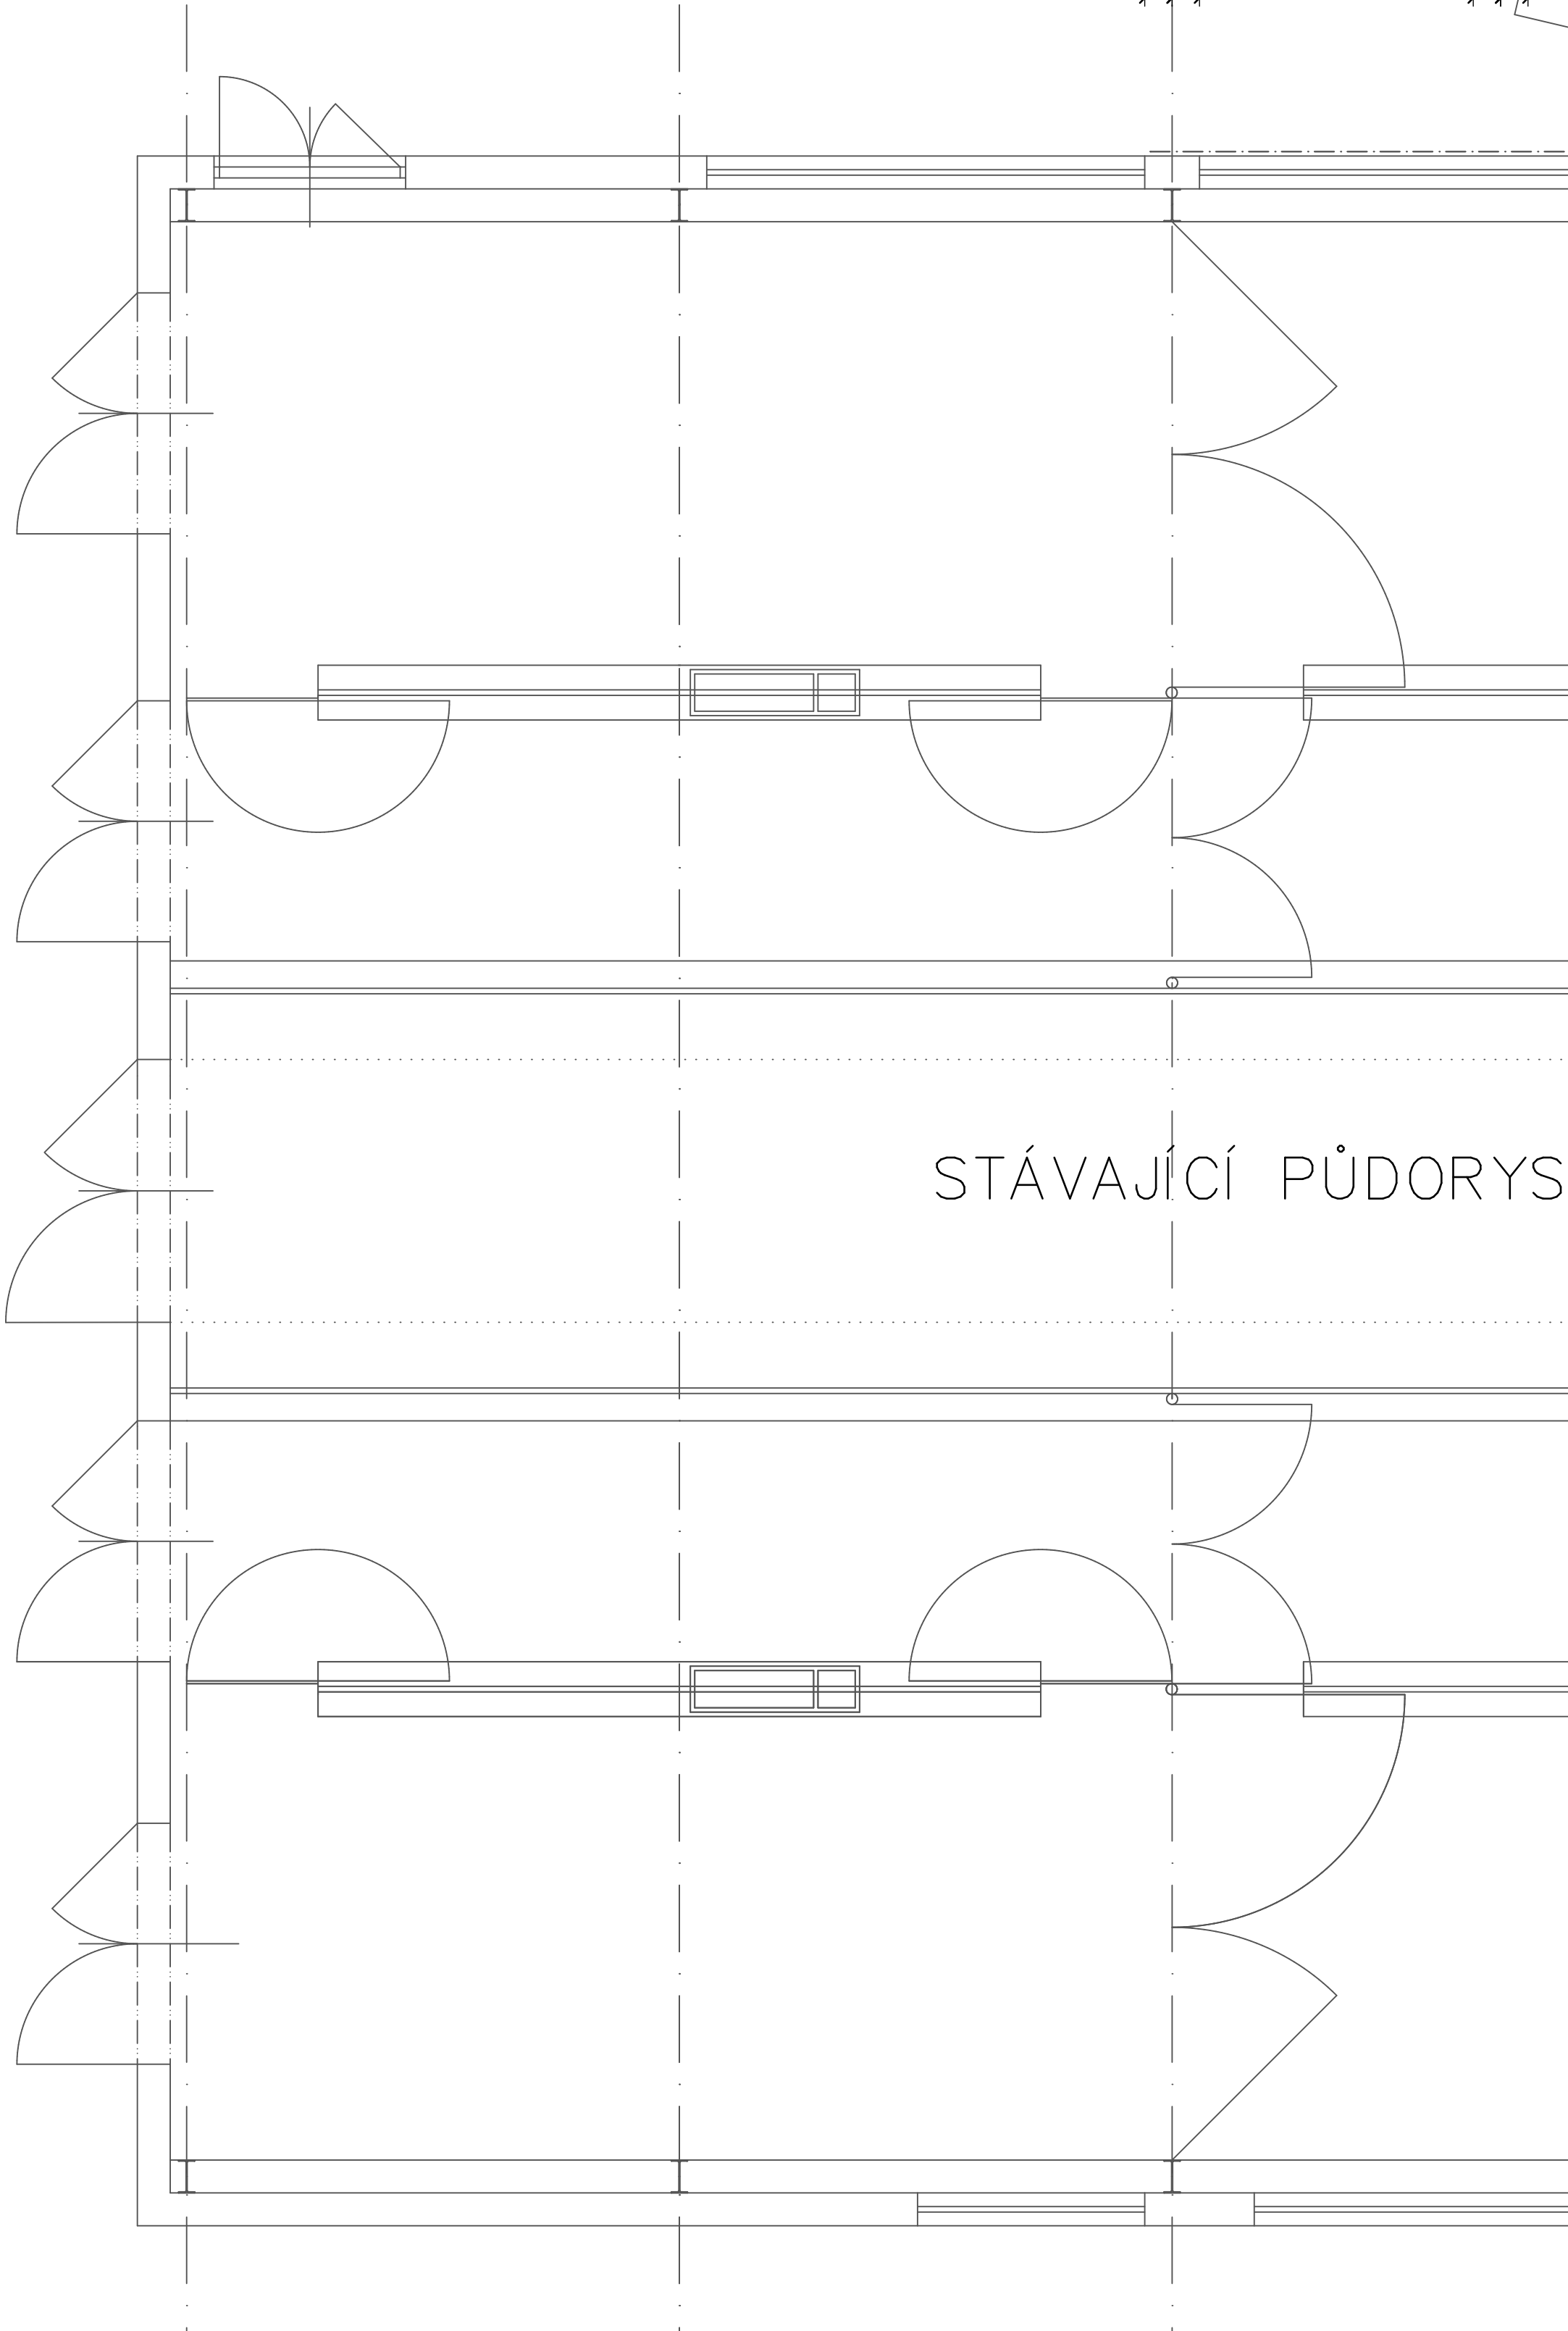

REZ A-A

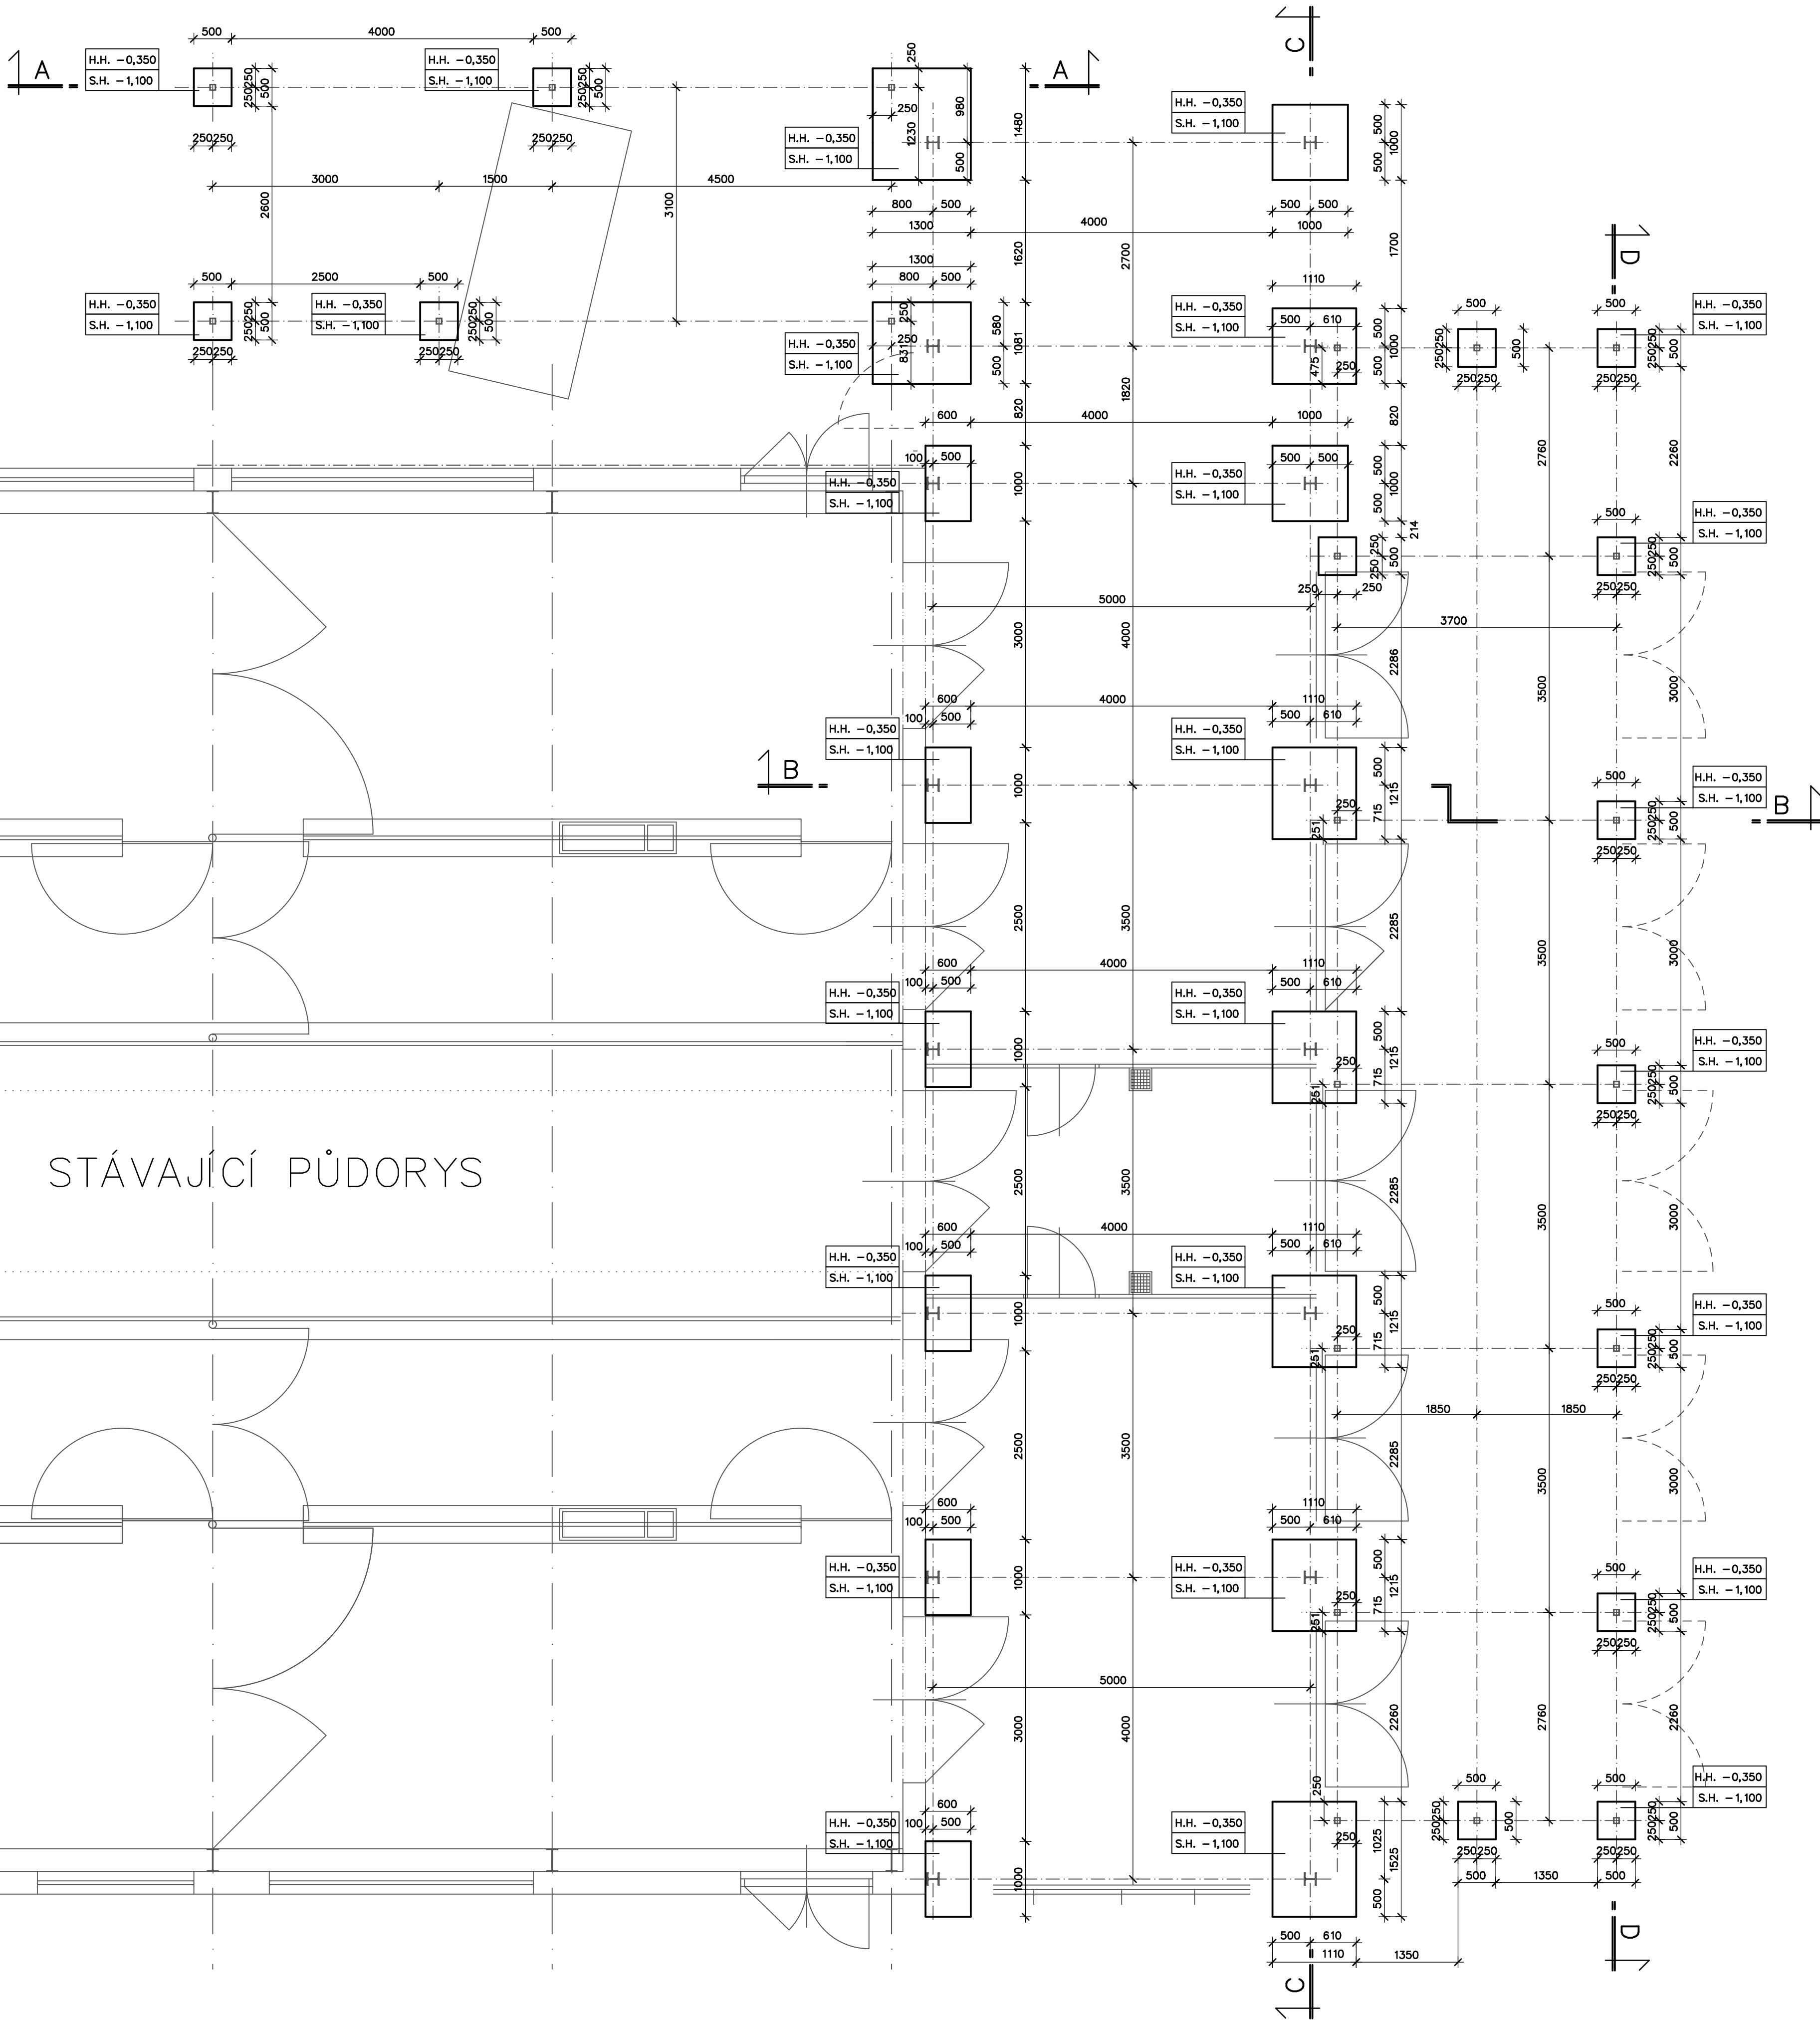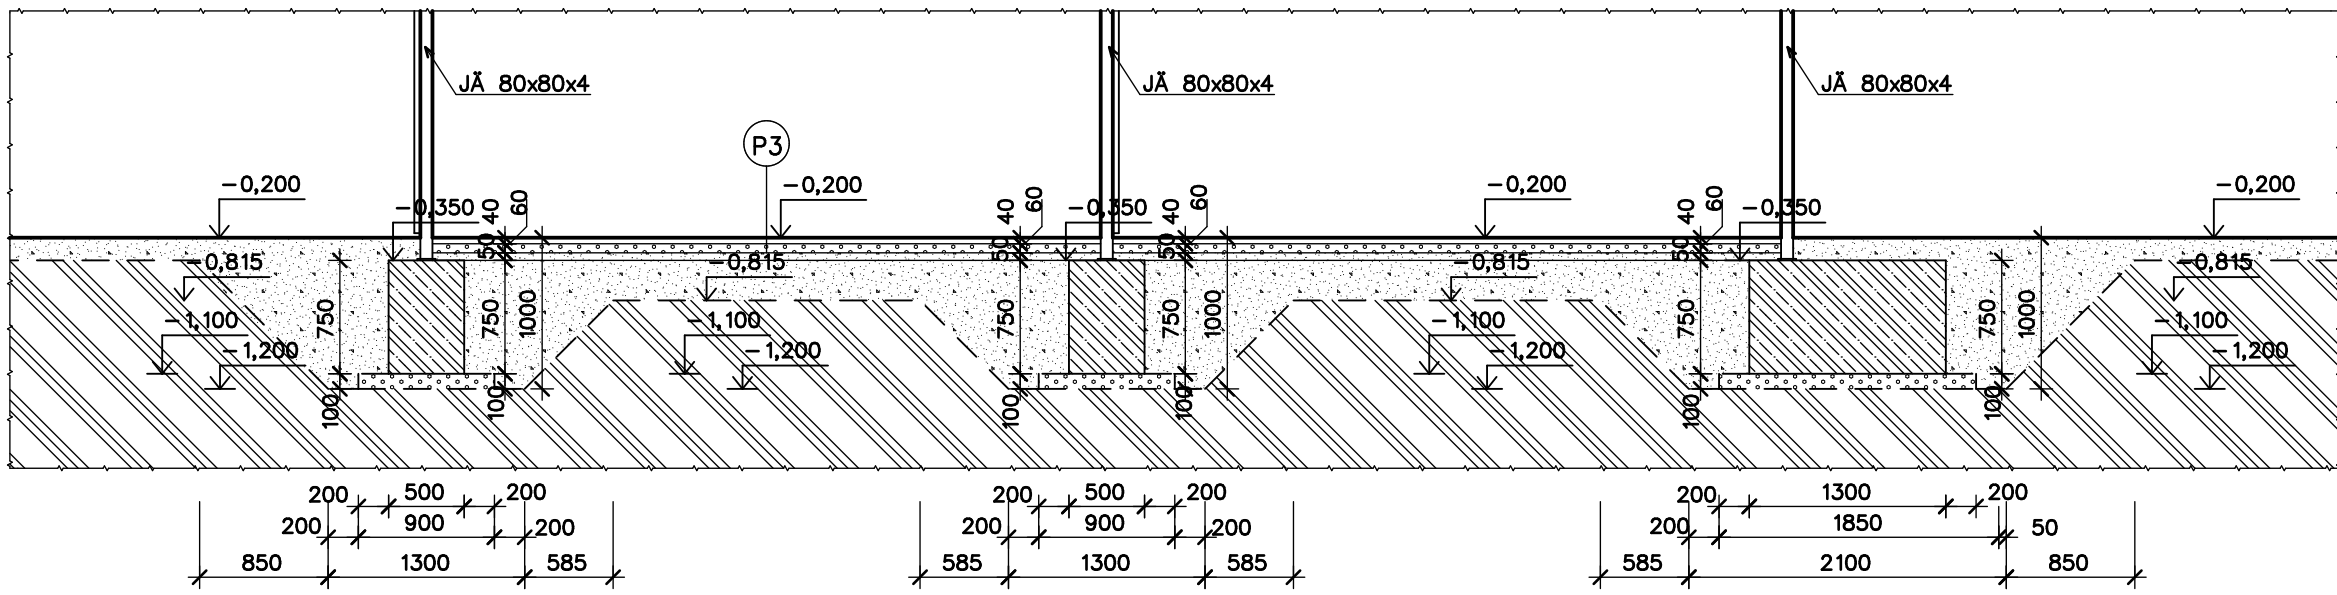


REZ B-B

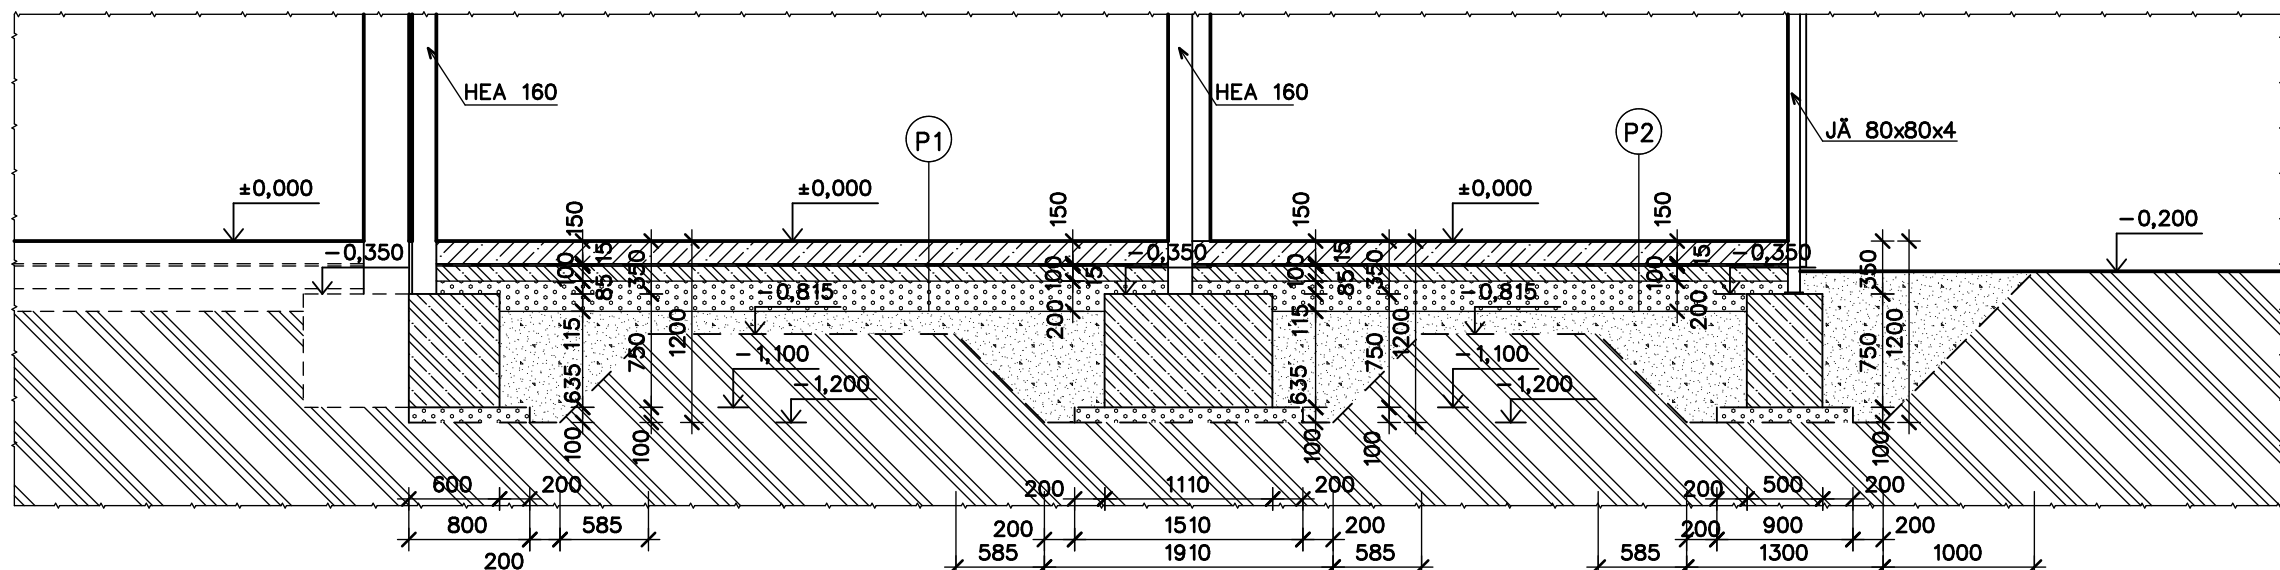

STÁVAJÍCÍ OBJEKT      PŘÍSTAVBA

MÍSTNOSTI PRAKTICKÉ VÝUKY,  
VENKOVNÍ POZOROVATELNA

REZ D-D

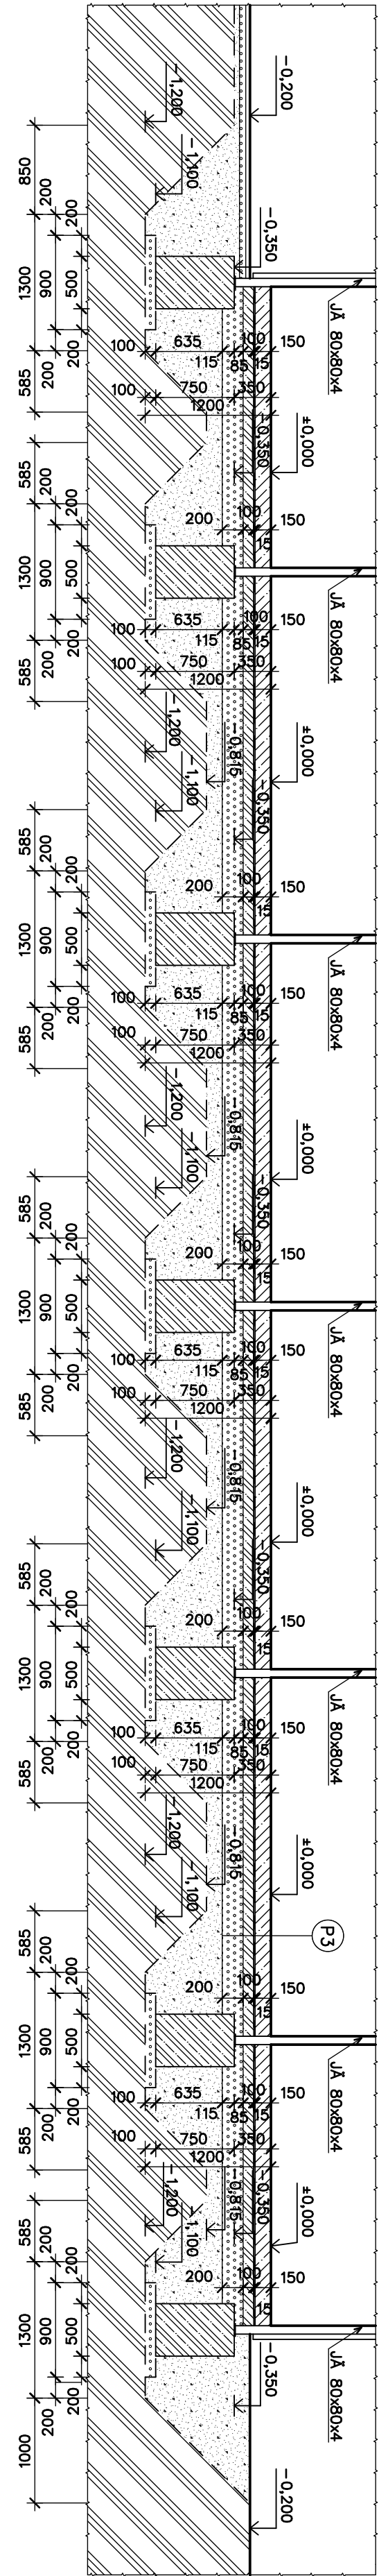

LEGENDA HMOT

- PRÍČKA YTONG tl. 150 mm
- BETONOVÁ DESKA tl. 200 mm
- ZÁKLADOVÉ KONSTRUKCE, PROSTÝ BETON C25/30
- TEPELNÁ IZOLACE
- TERÉN
- PODLAŽNÍ VRSTVA – ŠTĚRK
- HUTNĚNÝ ŠTĚRKOPISKOVÝ NÁSYP







- P1
- POOLAHA (PODLAHOVÝ POTĚR + KARI SIT 6/150-6/150) 150 mm
  - PE FOLIE – DEKSPAR
  - HYDROIZOLACE – GLASTEK AL 40 SPECIAL MINERAL CELKEM PODLAHA – 165 mm
  - PENETRACE – DEKPRIMER
  - ZÁKLADOVÁ DESKA tl. 100 mm
  - VYTUŽENÁ KARI SIT
  - HUTNĚNÝ ŠTĚRKOPISKOVÝ NÁSYP– tl. 85–200 mm

- P3
- ZÁKLOVÁ DLAŽKA tl. 40 mm
  - ŠTĚRKOPISKOVÉ LÓŽE tl. 60 mm
  - HUTNĚNÝ ŠTĚRKOPISK

POZN:

- JÁKLOVÉ PROFILY BUDOU K ZÁKLADOVÝM PATKÁM KOTVENÝ POMOCÍ KOTĚVNÍCH DESK
- PROFILY HEA160 BUDOU K ZÁKLADOVÝM PATKÁM KOTVENÝ POMOCÍ KOTĚVNÍCH DESK

   REVIZE R1 – 24.9.2025

VYPRACOVANÉ: 		DOPRAVUJÍCÍ: 		AUTORIZOVANÝ: 		 <div>Hranická 271, 75701 Valašské Meziříčí www.zprojekty.cz tjprojekty@zprojekty.cz IČO: 08765734 DIČ: CZ08765734</div>	
KREŤOVÁ SOJTE		ING. ZADRÁPA LEOS		ING. ZADRÁPA LEOS			
INVESTOR		Fakulta tropického zemědělství, ČZU v Praze					
ADRESA		Komenský 129 165 00 Praha Suchbát					
							
		STUPEŇ		SPOLÉČNÉ POVOLENÍ			
		ZAKÁZKA		02/2024			
				2024_03			