



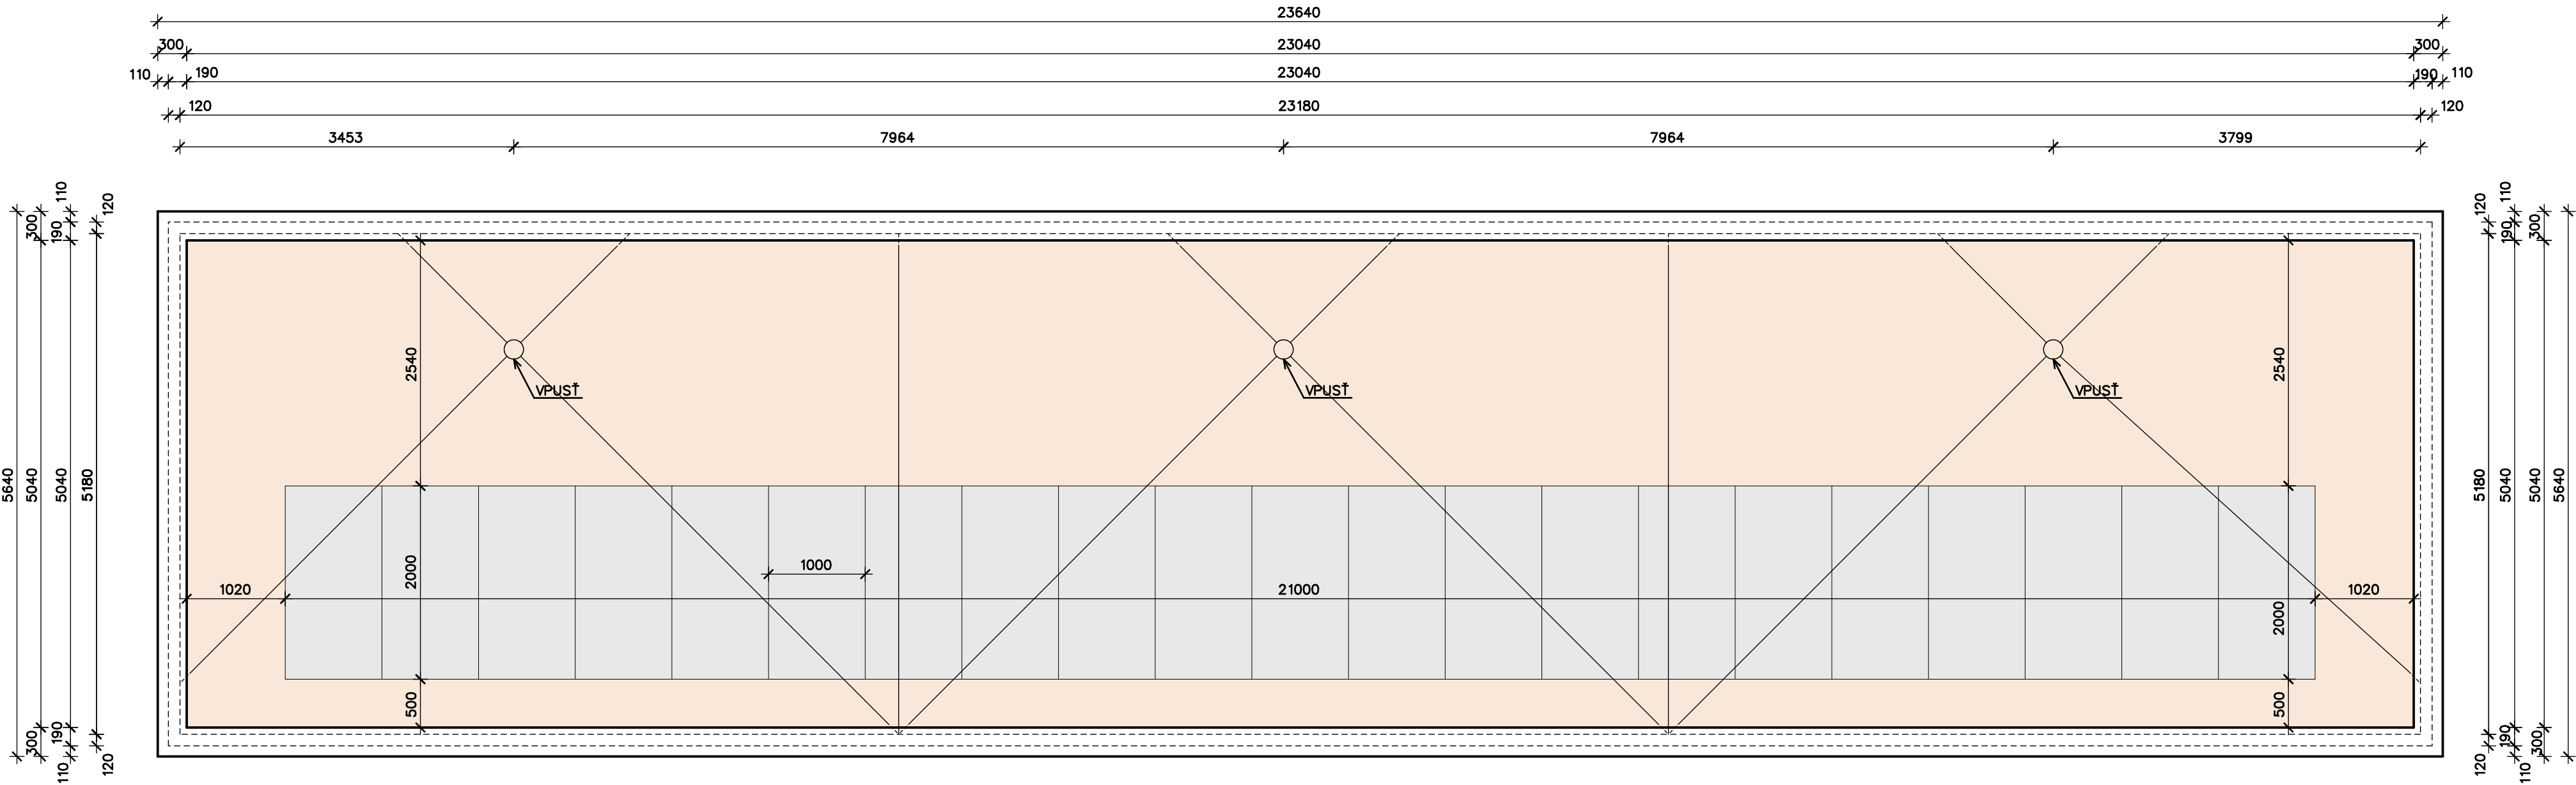


PŮDORYS

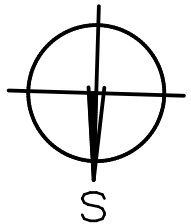

LEGENDA PLOCH

- SOLÁRNÍ PANELY
- KAČÍREK – 114,39 m2

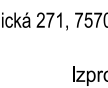

VYPRACOVAL :  KŘENKOVÁ SOFIE		ZODP. / PROJEKTANT  ING. ZÁDRAPA LEOŠ		AUTORIZOVAL :  ING. ZÁDRAPA LEOŠ		 <div>Hranická 271, 75701 Valašské Meziříčí www.lzprojekt.cz lzprojekt@lzprojekt.cz IČO: 06765734 DIČ: CZ06765734 <b>LZ - PROJEKT plus s.r.o.</b></div>
INVESTOR ADRESA		Fakulta tropického zemědělství, ČZU V PRAZE Kamýcká 129 165 00 Praha Suchbát				
REKONSTRUKCE A DOBUDOVÁNÍ VZDĚLÁVACÍCH A VÝZKUMNÝCH PROSTOR V RÁMCI OBJEKTU STÁJE ANTILOPY LOSÍ						
STUPEŇ SPOLEČNÉ POVOLENÍ						
DATUM 02/2024						
ZAKÁZKA 2024_03						
D DOKUMENTACE OBJEKTŮ						<div>ČÍSLO VÝKRSU</div>
D1 STAVEBNÍ A INŽENÝRSKÉ OBJEKTY						
D1.1 VZDĚLÁVACÍ A VÝZKUMNÉ PROSTORY V OBJEKTU STÁJE						
D1.1.1 ARCHITEKTONICKO STAVEBNÍ ŘEŠENÍ						
– 10 –		VÝKRES STŘECHY – UMÍSTĚNÍ PANELŮ				M 1:50