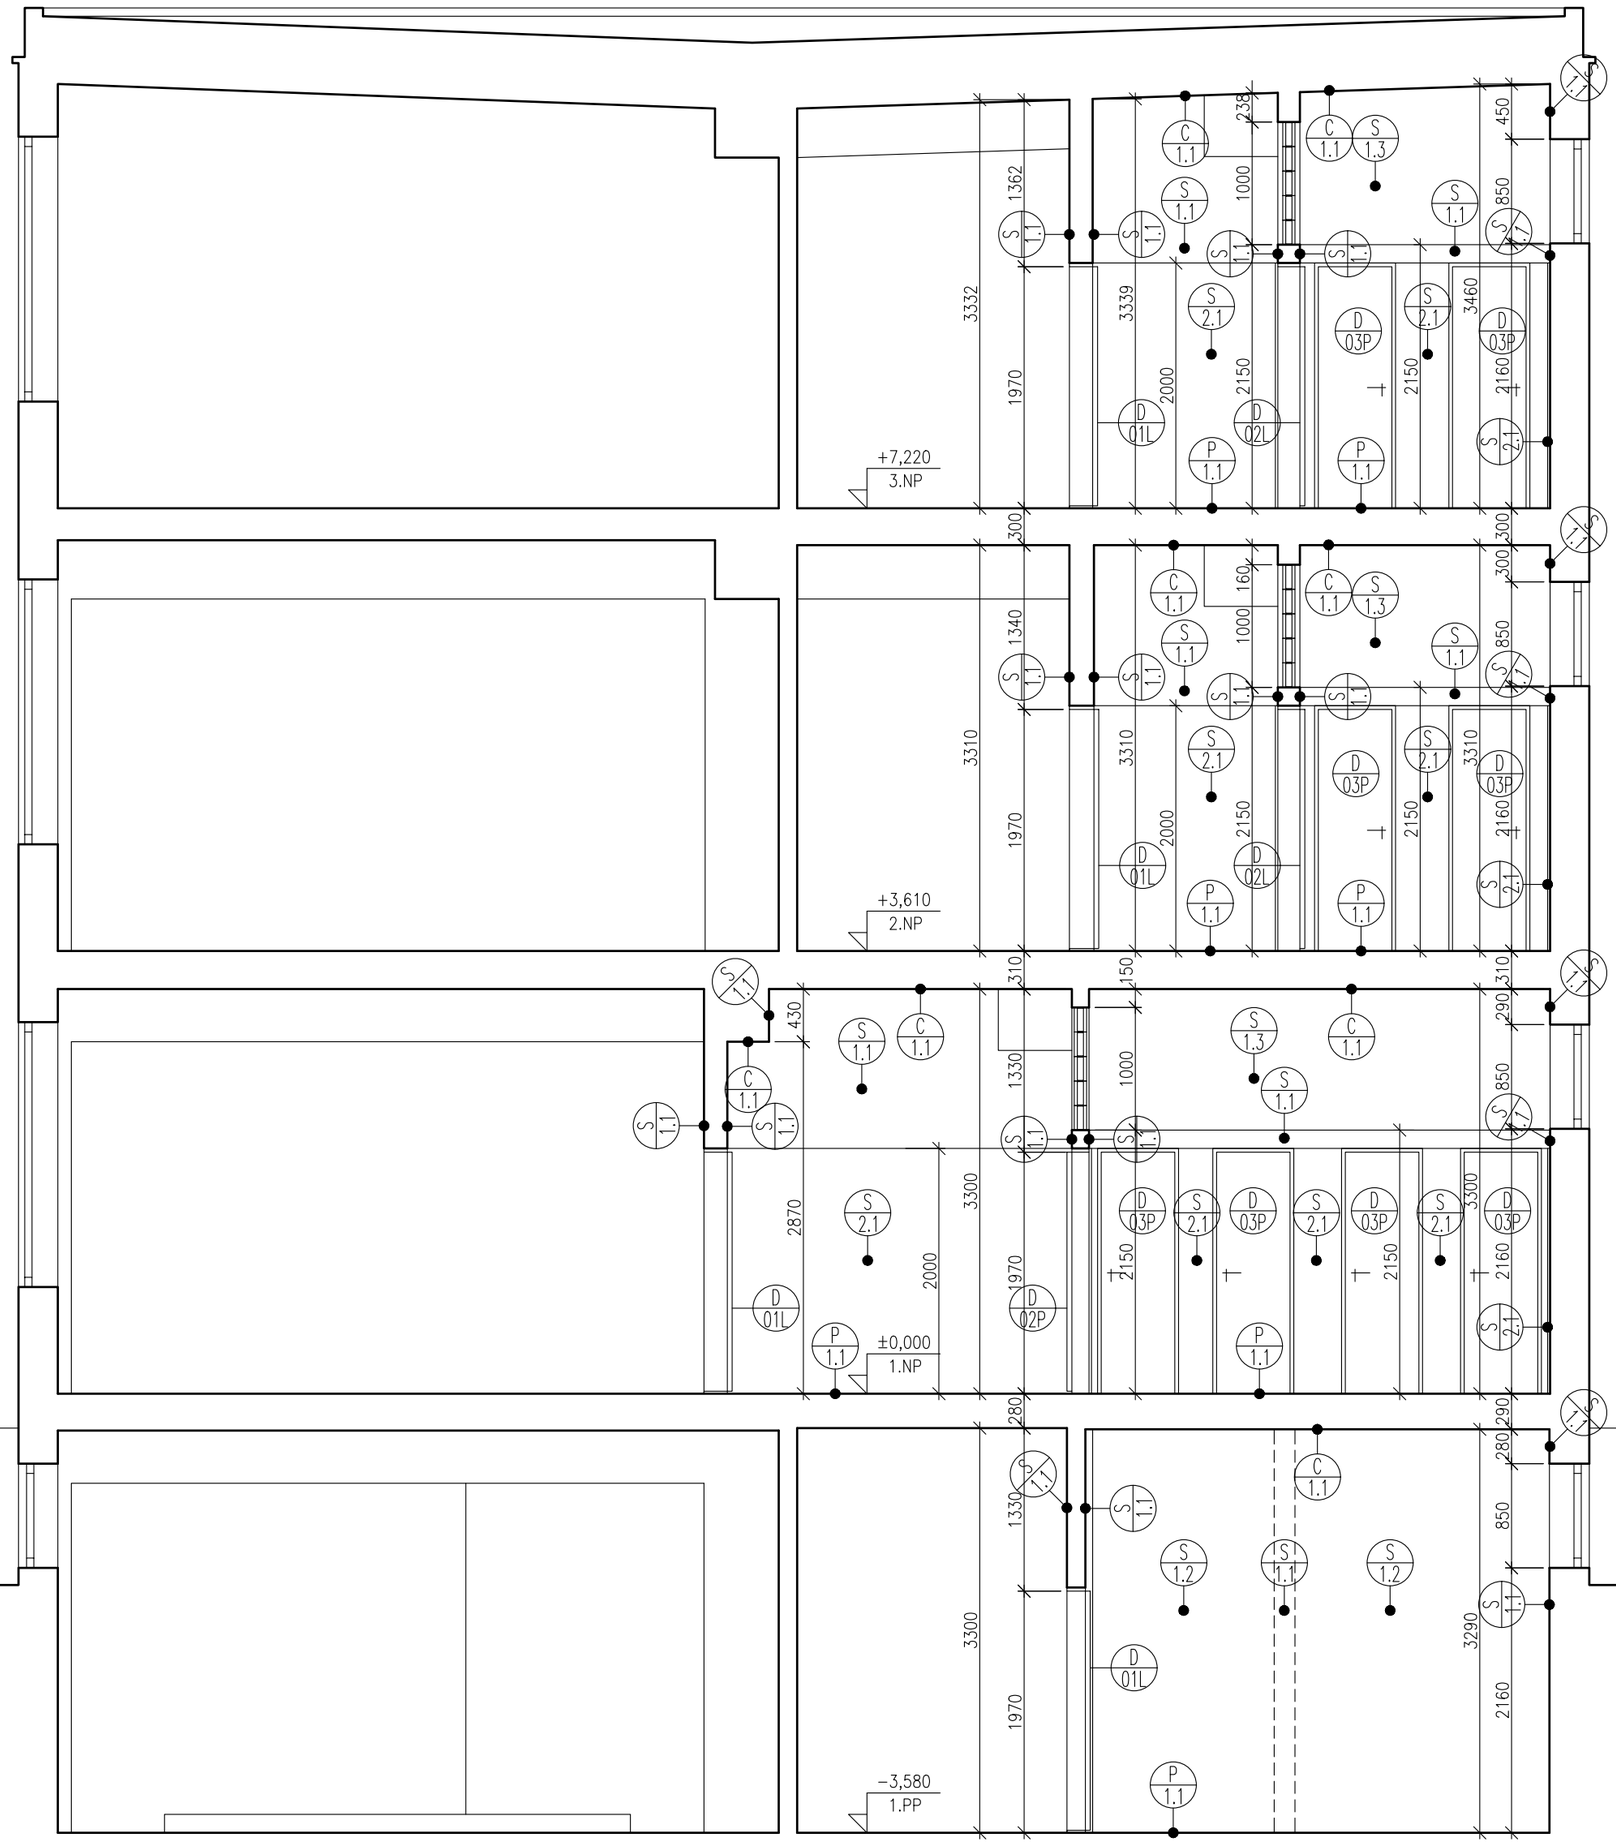

TABULKA OZNAČENÍ A POPISŮ

- S 1.1 – OZNAČENÍ SKLADEB SVISLÝCH KONSTRUKCÍ (VIZ TABULKA SKLADEB)
- C 1.1 – OZNAČENÍ PODHLEDŮ (VIZ TABULKA SKLADEB)
- P 1.1 – OZNAČENÍ SKLADEB PODLAH (VIZ TABULKA SKLADEB)
- D 01L – OZNAČENÍ DVEŘÍ (VIZ TABULKA DVEŘÍ)

SCHÉMA OBJEKTU

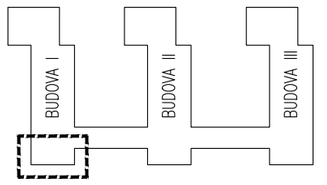

REVIZE č.:	...	DATUM:	.../.../.....
POPIS: ...			

±0 = ... (BPV)

Tato dokumentace je duševním vlastnictvím ABCD Studio, s.r.o.

AUTORIZACE:

Č. ZAKÁZKY: 21-029	PARÉ:
DATUM: 31/05/2022	
MĚŘÍTKO: 1:50	
FORMÁT: 4xA4	
GENERÁLNÍ PROJEKTANT: Ing. Pavel HROCH	ABCD STUDIO projekty a povolení staveb ABCD Studio, s.r.o., Paříkova 910/11a 190 00 Praha 9, Tel: +420 606 475 474
ZODPOVĚDNÁ OSOBA GP: Ing. Pavel HROCH	ABCD Studio, s.r.o., Paříkova 910/11a 190 00 Praha 9, Tel: +420 606 475 474
VEDOUCÍ PROJEKTANT ČÁSTI: Ing. Pavel HROCH	ABCD Studio, s.r.o., Paříkova 910/11a 190 00 Praha 9, Tel: +420 606 475 474
VYPRACOVAL: Ing. Michal TOMŠŮ	ABCD Studio, s.r.o., Paříkova 910/11a 190 00 Praha 9, Tel: +420 606 475 474

INVESTOR:
ČESKÁ ZEMĚDĚLSKÁ UNIVERZITA V PRAZE
Kamýcká 129, 165 21 Praha 6 - Suchdol

STUPEŇ:
DOKUMENTACE PRO STAVEBNÍ POVOLENÍ

STAVBA:
STAVEBNÍ ÚPRAVY TOALET
HLAVNÍ BUDOVY TF ČZU
KAMÝCKÁ 129, 165 21 PRAHA 6 - SUCHDOL

ČÁST DOKUMENTACE:	Č. ČÁSTI:
STAVEBNÍ ČÁST	D.1.1
NÁZEV VÝKRESU: BUD. I - ŘEZ A-A NAVRŽENÝ STAV	Č. VÝKRESU: 29.