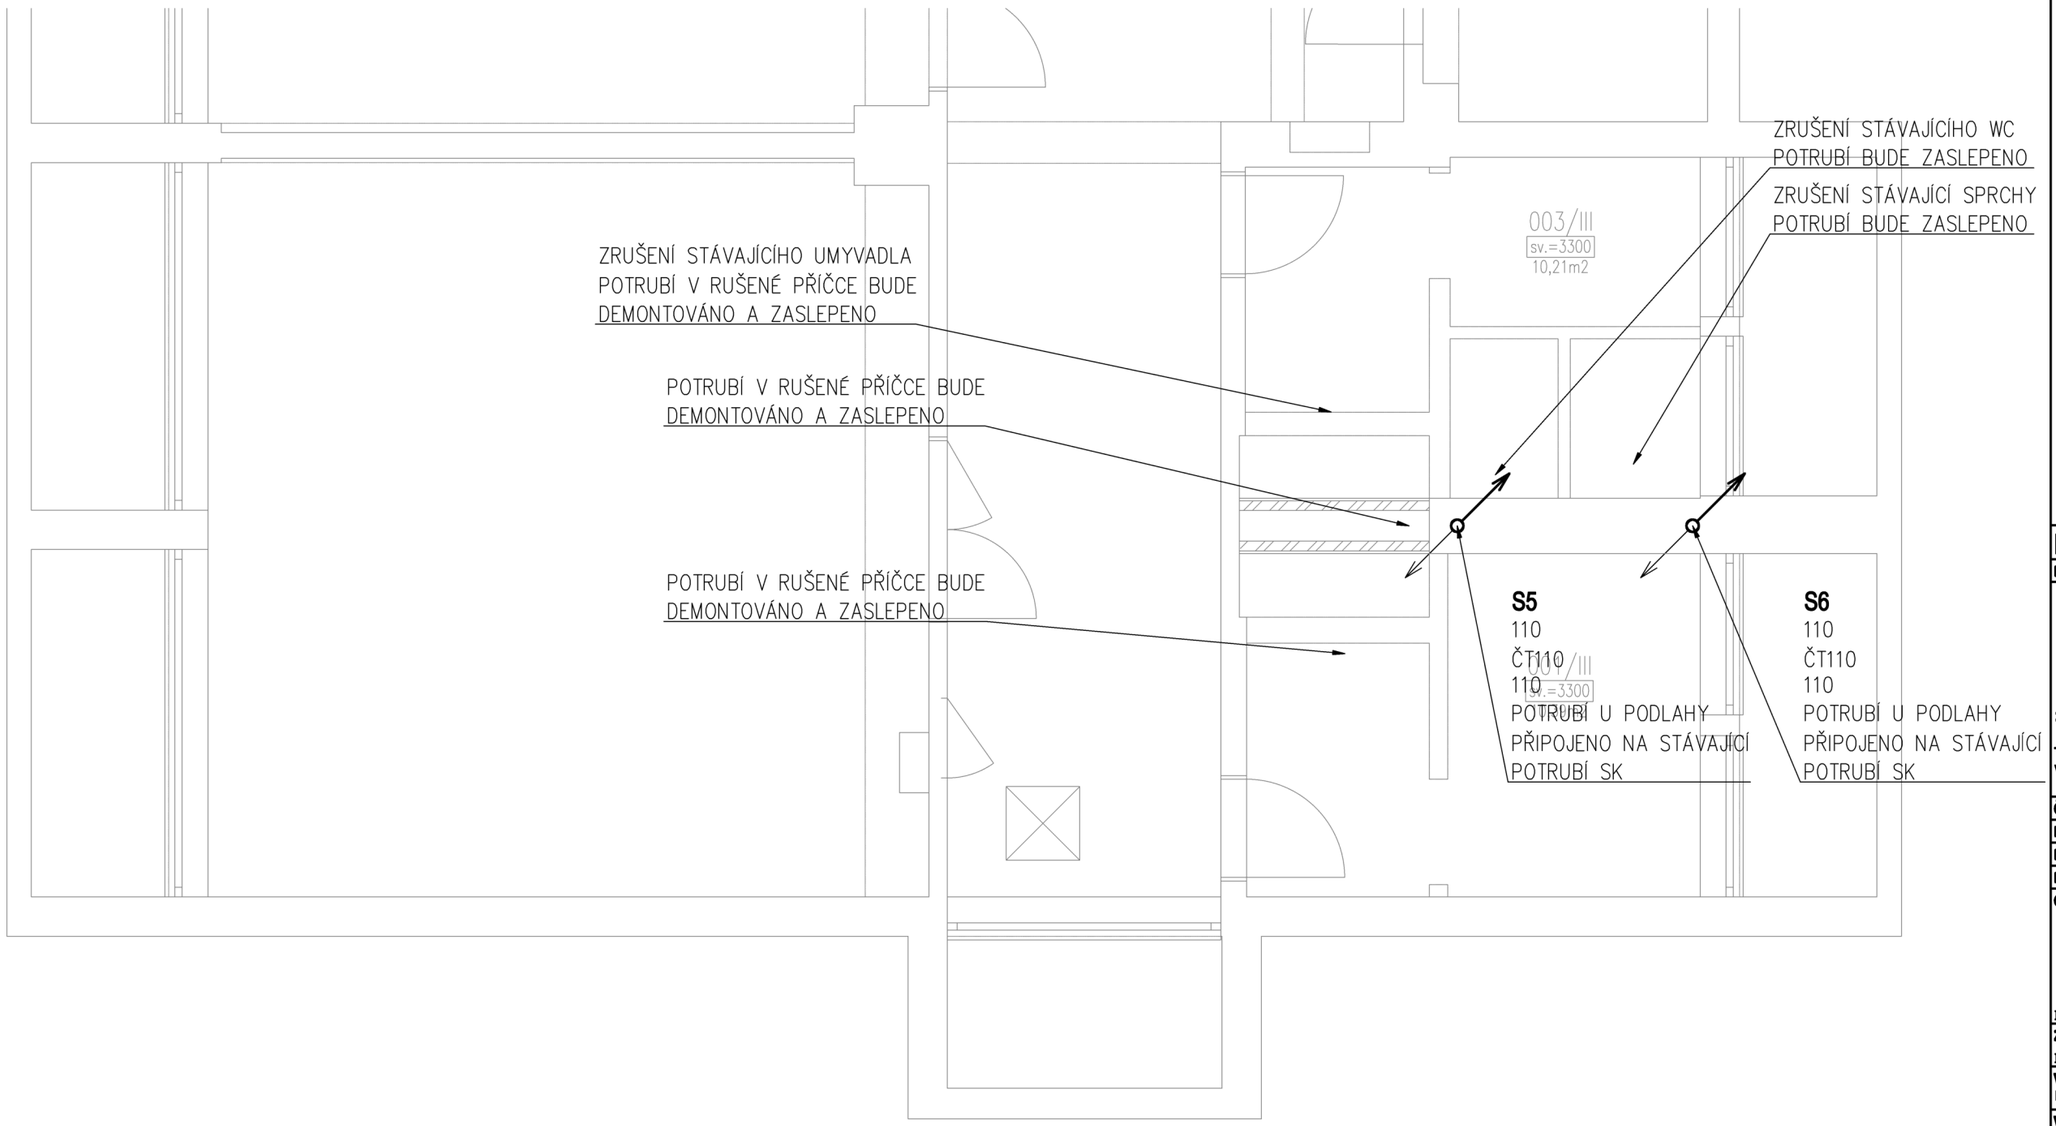

LEGENDA:

—— · · —— SPLAŠKOVÁ KANALIZACE–POTRUBÍ VEDENO POD STROPEM (PPs)

REVIZE Č.:	**DATUM:**
POPIS:	

±0 = ... (BPV)

Tato dokumentace je duševním vlastnictvím ABCD Studio, s.r.o.

AUTORIZACE:

Č. ZAKÁZKY: 21-029	**PARÉ:**
DATUM: 31/05/2022	
MĚŘÍTKO: 1:50	
FORMÁT: 2x A4	

GENERÁLNÍ PROJEKTANT: Ing. Pavel HROCH	ABCD STUDIO projekty a povolení staveb ABCD Studio, s.r.o., Pařížkova 910/11a 190 00 Praha 9, Tel: +420 606 475 474
ZODPOVĚDNÁ OSOBA GP: Ing. Pavel HROCH	ABCD Studio, s.r.o., Pařížkova 910/11a 190 00 Praha 9, Tel: +420 606 475 474
VEDOUCÍ PROJEKTANT ČÁSTI: Ing. Hana HROCHOVÁ	Aquaeductus Projekt, s.r.o., 5. května 159/15 460 01 Liberec, Tel: +420 777 001 352
VYPRACOVAL: Ing. Petra PAVLOVÁ	Aquaeductus Projekt, s.r.o., 5. května 159/15 460 01 Liberec, Tel: +420 777 001 352

INVESTOR:
ČESKÁ ZEMĚDĚLSKÁ UNIVERZITA V PRAZE
Kamýcká 129, 165 21 Praha 6 - Suchdol

STUPEŇ:
DOKUMENTACE PRO STAVEBNÍ POVOLENÍ

STAVBA:
STAVEBNÍ ÚPRAVY TOALET
HLAVNÍ BUDOVY TF ČZU
KAMÝCKÁ 129, 165 21 PRAHA 6 - SUCHDOL

ČÁST DOKUMENTACE: ZDRAVOTECHNIKA	**Č. ČÁSTI:** D.1.4.a
NÁZEV VÝKRESU: ČÁST 3 - PŮDORYS 1PP - KANALIZACE	**Č. VÝKRESU:** PR22