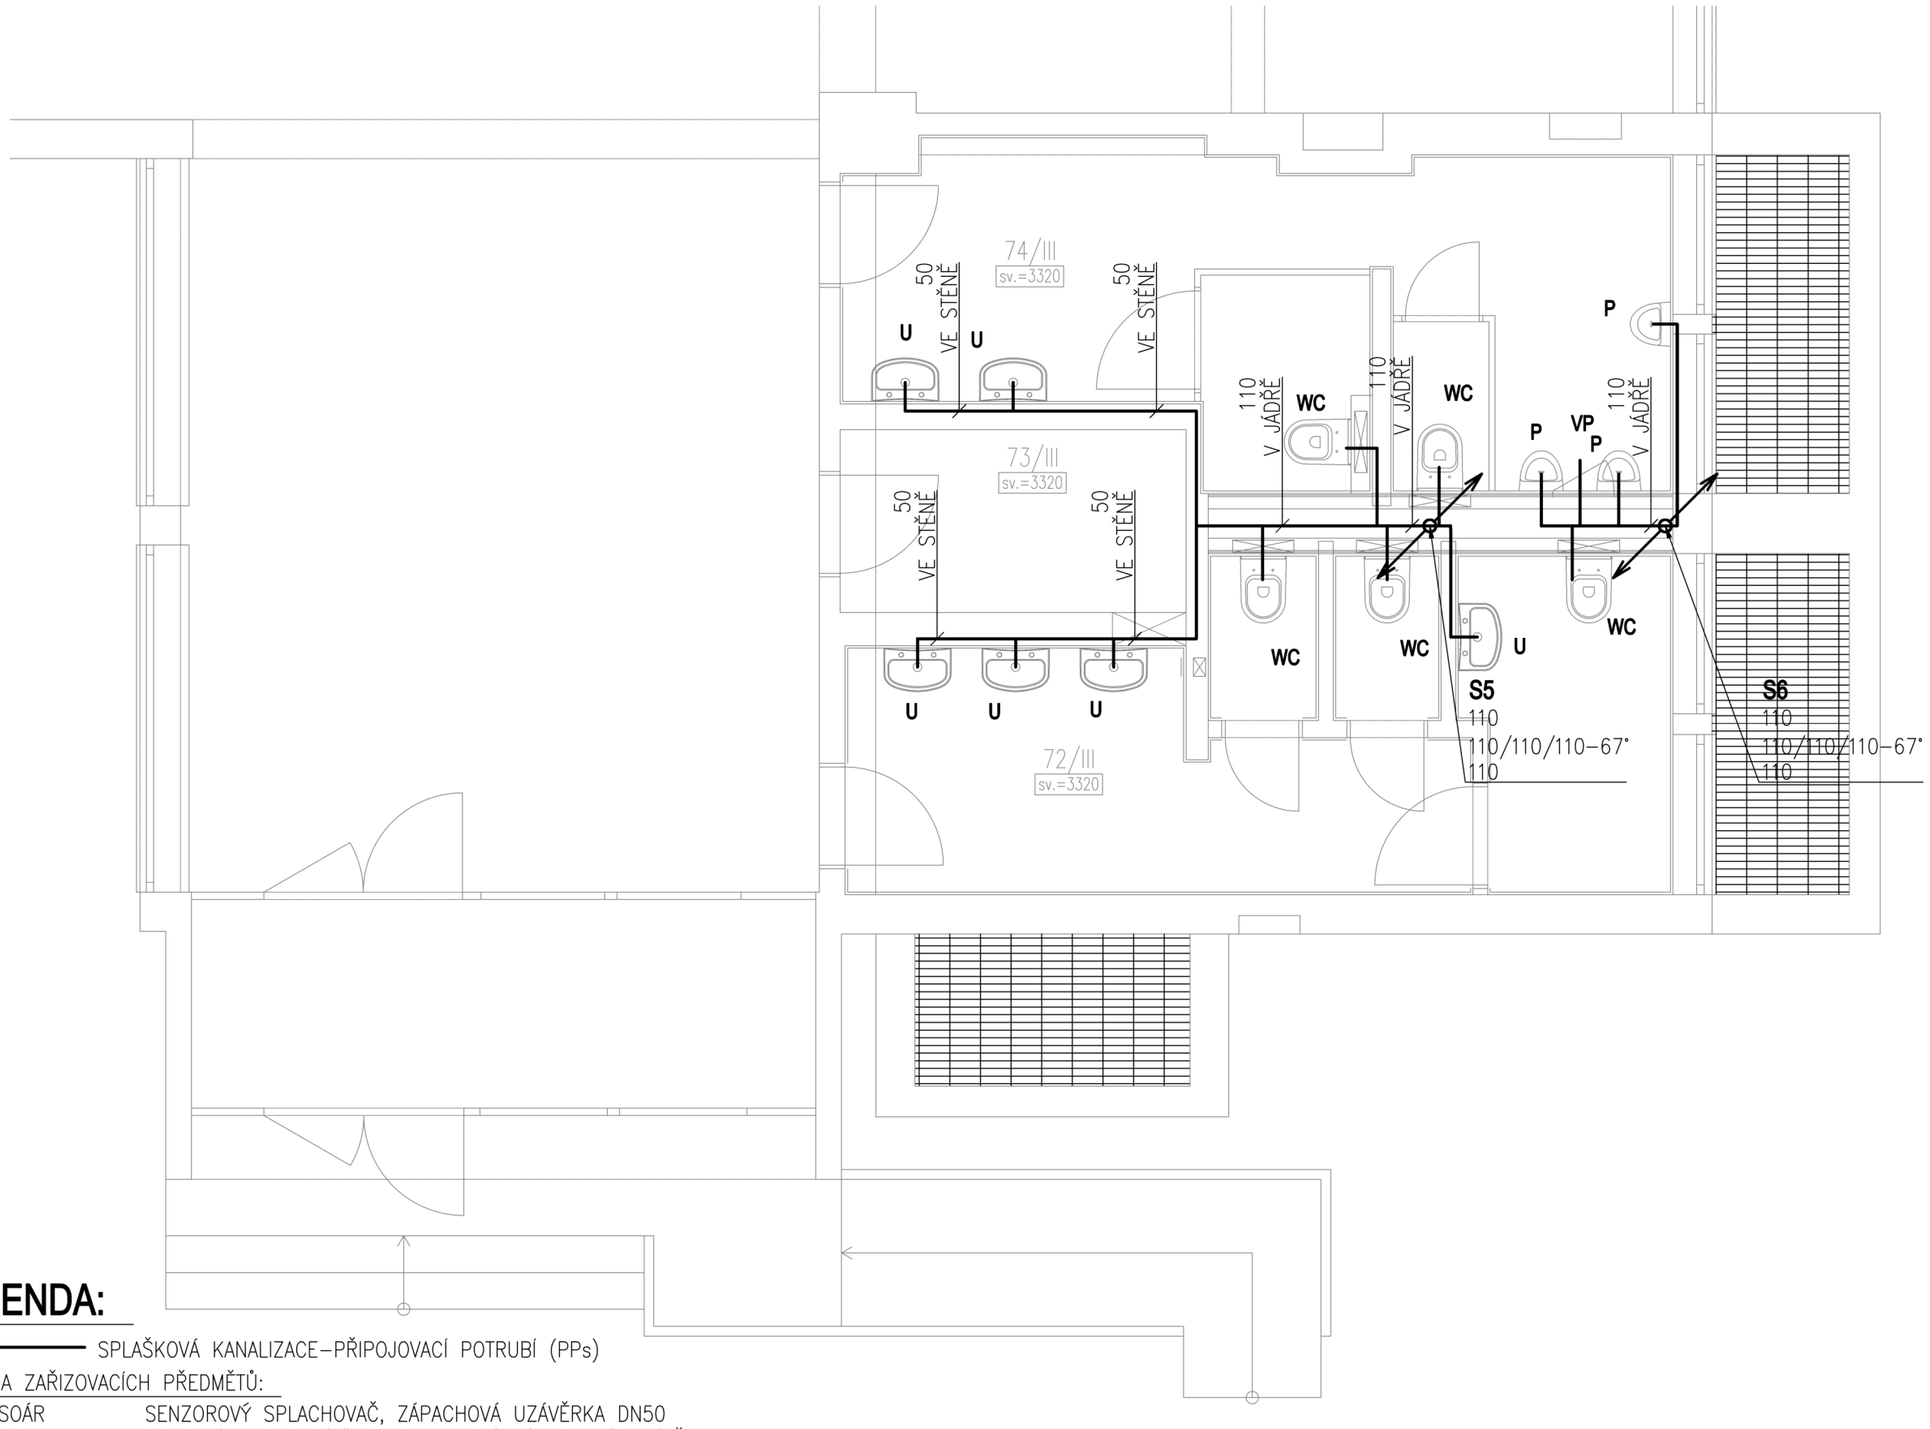

LEGENDA:

SPLAŠKOVÁ KANALIZACE–PŘIPOJOVACÍ POTRUBÍ (PPs)

LEGENDA ZAŘIZOVACÍCH PŘEDMĚTŮ:

P	PISOÁR	SENZOROVÝ SPLACHOVAČ, ZÁPACHOVÁ UZÁVĚRKA DN50
U	UMYVADLO	ODPADNÍ VENTIL 5/4" A UMYVADLOVÁ ZÁPACHOVÁ UZÁVĚRKA DN40
WC	KLOZET ZÁVĚSNÝ	PŘIPOJOVACÍ KOLENO DN110 S KULOVÝM KLOUBEM

REVIZE Č.:	DATUM:
POPIS:	

±0 = ... (BPV)

Tato dokumentace je duševním vlastnictvím ABCD Studio, s.r.o.

AUTORIZACE:

Č. ZAKÁZKY: 21-029	PARÉ:
DATUM: 31/05/2022	
MĚŘÍTKO: 1:50	
FORMÁT: 2x A4	
GENERÁLNÍ PROJEKTANT: Ing. Pavel HROCH	ABCD STUDIO projekty a povolení staveb ABCD Studio, s.r.o., Pařikova 910/11a 190 00 Praha 9, Tel: +420 606 475 474
ZODPOVĚDNÁ OSOBA GP: Ing. Pavel HROCH	ABCD Studio, s.r.o., Pařikova 910/11a 190 00 Praha 9, Tel: +420 606 475 474
VEDOUCÍ PROJEKTANT ČÁSTI: Ing. Hana HROCHOVÁ	Aquaeductus Projekt, s.r.o., 5. května 159/15 460 01 Liberec, Tel: +420 777 001 352
VYPRACOVAL: Ing. Petra PAVLOVÁ	Aquaeductus Projekt, s.r.o., 5. května 159/15 460 01 Liberec, Tel: +420 777 001 352

INVESTOR: ČESKÁ ZEMĚDĚLSKÁ UNIVERZITA V PRAZE
Kamýcká 129, 165 21 Praha 6 - Suchdol

STUPEŇ: DOKUMENTACE PRO STAVEBNÍ POVOLENÍ

STAVBA: STAVEBNÍ ÚPRAVY TOALET
HLAVNÍ BUDOVY TF ČZU
KAMÝCKÁ 129, 165 21 PRAHA 6 - SUCHDOL

ČÁST DOKUMENTACE: ZDRAVOTECHNIKA	Č. ČÁSTI: D.1.4.a
NÁZEV VÝKRESU: ČÁST 3 - PŮDORYS 1NP - KANALIZACE	Č. VÝKRESU: PR23