BLOKOVÉ SCHÉMA EPS

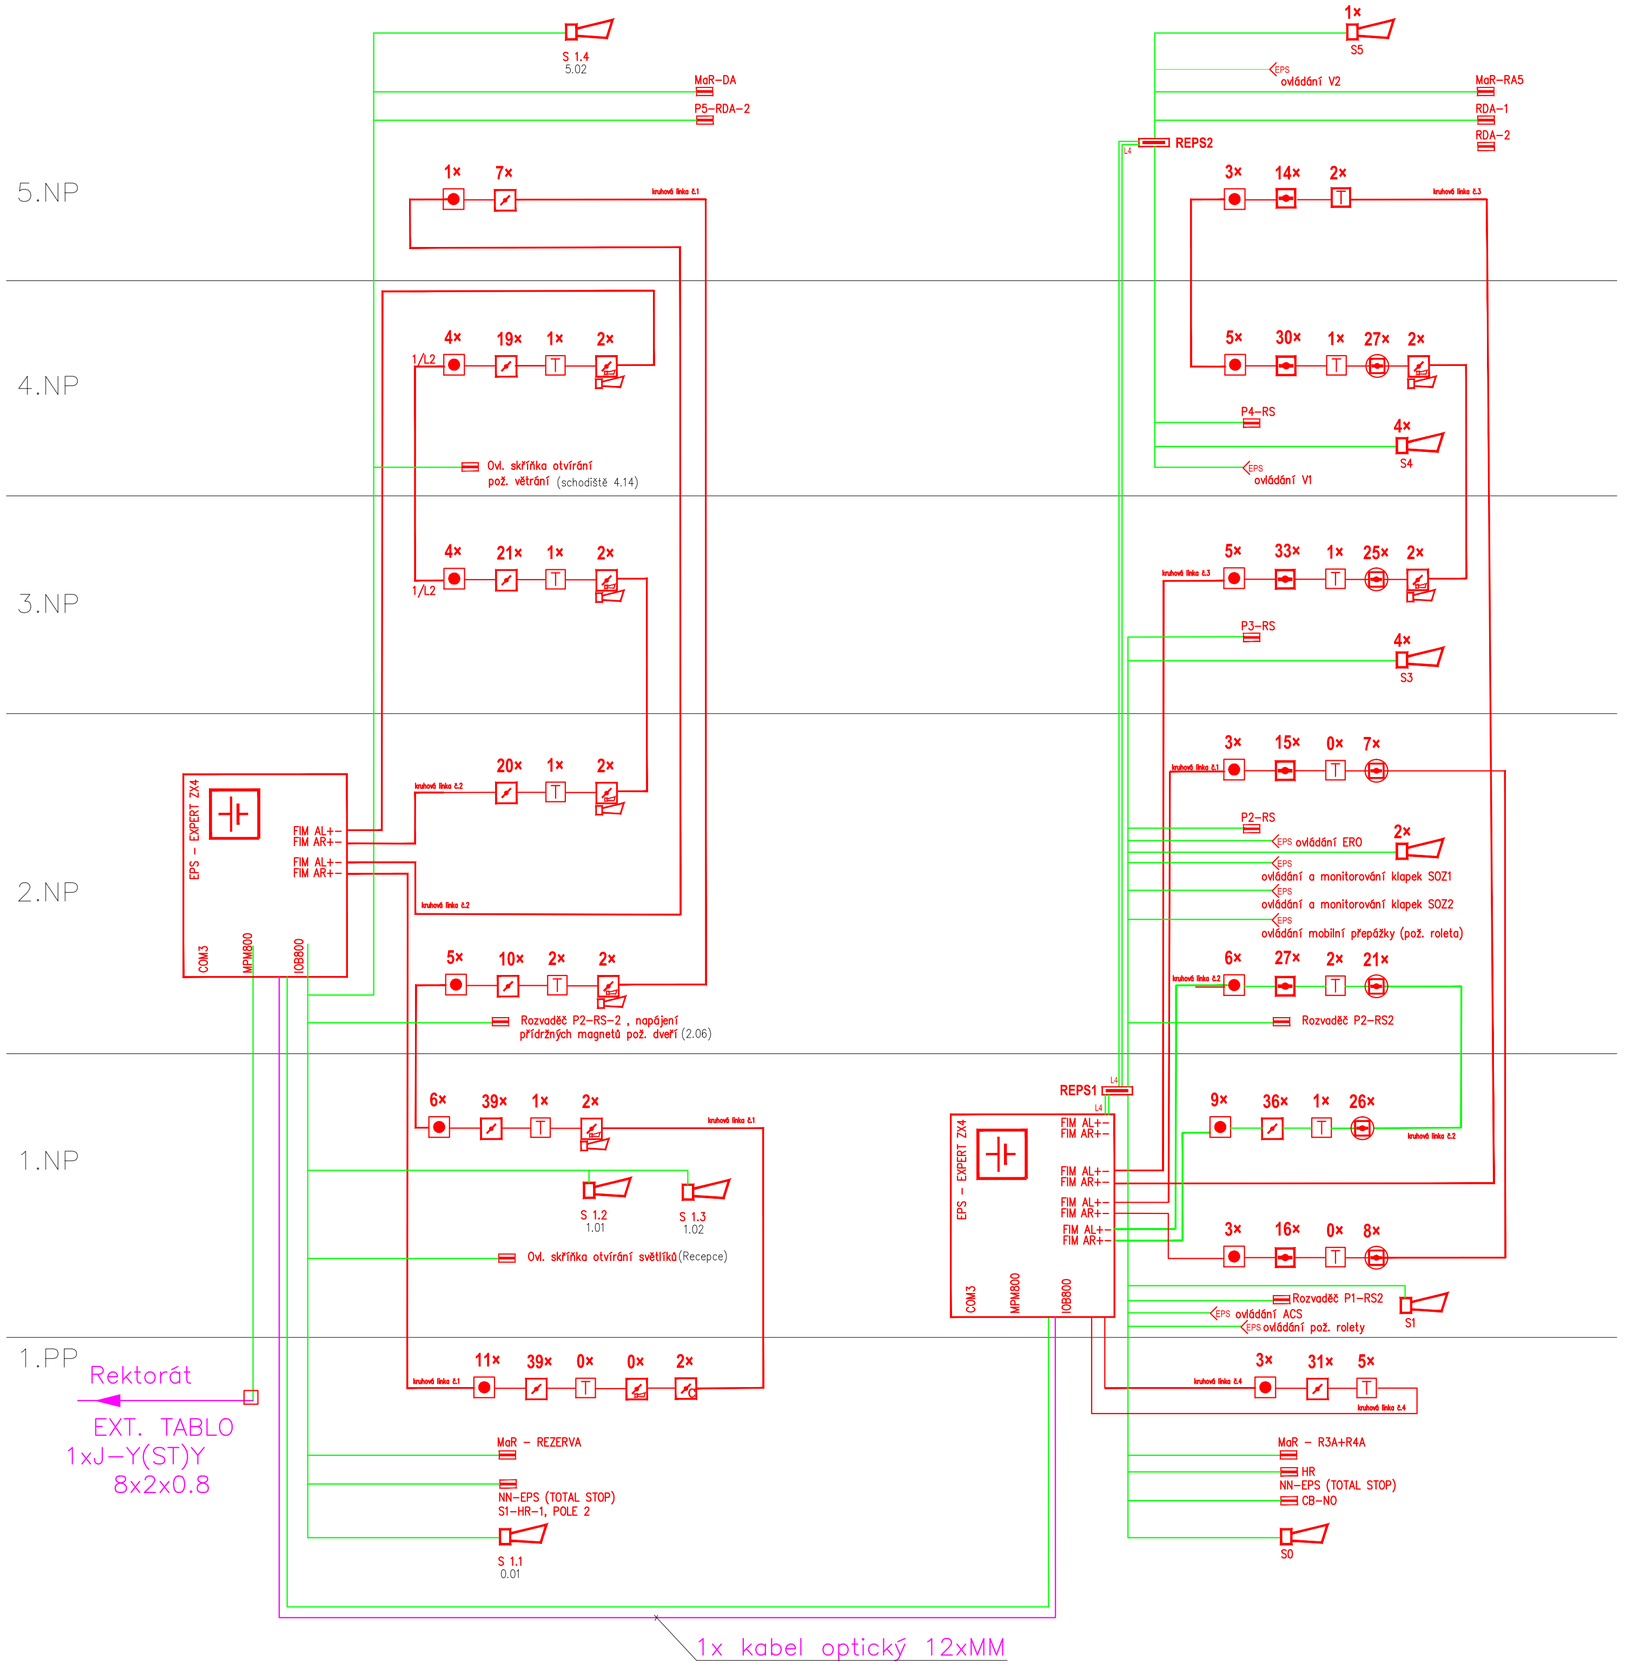

LEGENDA EPS

- ÚSTŘEDNA EPS
- EXTERNÍ ZOBRAZOVACÍ TABLO
- AUTOMATICKÝ HLÁSIČ – TERMODIFERENCIÁLNÍ
- AUTOMATICKÝ HLÁSIČ – OPTICKO-KOUŘOVÝ
- AUTOMATICKÝ HLÁSIČ – OPTICKO-KOUŘOVÝ V PODHLEDU
- TLAČÍTKOVÝ HLÁSIČ EPS
- SIRÉNA EPS
- SIRÉNA EPS S VÝSTRAŽNÝM SVĚTLEM
- SIGNALIZAČNÍ SVĚTLO – MAJÁK
- ELEKTROMECHANICKÝ ZÁMEK OVLÁDANÝ EPS
- OVLÁDACÍ VÝVOD
- ROZVADĚČ REPS, VSTUPNĚ/VÝSTUPNÍ MODULY
- VZORK. KOMORA NA VZT POTRUBÍ S AUT. OK HLÁSIČEM
- KRUHOVÁ LINKA EPS
- ROZVODY S POŽÁRNÍ ODOLNOSTÍ
- NADSTAVBOVÉ PC
- AUTOMATICKÝ HLÁSIČ POŽÁRU – PLAMENNÝ (kombinovaný UV/IR)
- PARAELNÍ OPTICKÁ SIGNALIZACE HLÁSIČŮ V PODHLEDU
- Hlásič se sirénovým modulem

LEGENDA ZNAČENÍ EPS

F: A/B
L: 123/4

FYZICKÁ ADRESA
A – číslo ringu, B – pořadové číslo na lince

LOGICKÁ ADRESA
123 – číslo skupiny, 4 – číslo ve skupině

DATUM REVIZE	VYPRACOVAL	VYDAL	POPIS REVIZE

±0,000 = 000,000 mnm Bpv

INVESTOR :

Česká zemědělská
univerzita v Praze
Kamýcká 129
165 21 Praha 6 – Suchdol
tel.: 23438 1111, 22438 1111
www.czu.cz/

GENERÁLNÍ PROJEKTANT :

STOPRO SPOL. S R.O.
Radlická 37/901,150 00 Praha 5
tel.: 251 081 411
e-mail: stopro@stopro.cz
www.stopro.cz

ZPRACOVATEL ČÁSTI :

COLSYS s.r.o.
Buštěhradská 109
272 03 Kladno
T: +420 312 278 210
e-mail: kladno@colsys.cz

HIP : Ing. Lukáš Kroupa

VYPRACOVAL : Jan Mišičko

ZODPOVÍDÁ : Jan Mišičko

AKCE :

CENTRUM EKONOMICKO - MANAŽERSKÝCH STUDIÍ II
ČZU v Praze, Kamýcká 129, 165 21 Praha 6 - Suchdol

STUPEŇ DOKUMENTACE : DOKUMENTACE PRO PROVÁDĚNÍ STAVBY

DÍL : D - SO-01
CENTRUM EKONOMICKO - MANAŽERSKÝCH STUDIÍ II

ČÁST : D.1.4.6 SLABOPROUDÉ INSTALACE

NÁZEV PŘÍLOHY : BLOKOVÉ SCHÉMA EPS

1.VYDÁNÍ :	DATUM:	ZAKÁZKA :	PARÉ :
11/02/2015	06/03/2015	799	

FORMÁT :	MĚŘÍTKO :
6 A4	-

STUPEŇ :	DÍL :	ČÁST :	ČÍSLO :	PŘÍLOHA :	REVIZE :
DPS	D-SO01	EPS	7000	SCH	01