DATUM REVIZE	VYPRACOVAL	VYDAL	POPIS REVIZE

±0,000 = 000,000 mnm Bpv

INVESTOR: Česká zemědělská univerzita v Praze, Kamýcká 129, 165 21 Praha 6 – Suchdol, tel.: 23438 1111, 22438 1111, www.czu.cz/	AKCE: CENTRUM EKONOMICKO - MANAŽERSKÝCH STUDIÍ II, ČZU v Praze, Kamýcká 129, 165 21 Praha 6 - Suchdol
	STUPEŇ DOKUMENTACE: DOKUMENTACE PRO PROVÁDĚNÍ STAVBY
	DÍL: D - SO-01 CENTRUM EKONOMICKO - MANAŽERSKÝCH STUDIÍ II
GENERÁLNÍ PROJEKTANT: STOPRO SPOL. S R.O., Radlická 37/901,150 00 Praha 5, tel.: 251 081 411, e-mail: stopro@stopro.cz, www.stopro.cz	ČÁST: D.1.2 STATICKÁ ČÁST
ZPRACOVATEL ČÁSTI: HSD statika s.r.o., PROJEKČNÍ KANCELÁŘ, Šaldova 466/34, 186 00, Praha 8 - Karlín, tel. 222 314 789, e-mail: HSD@HSDstatika.cz, www.hsdstatika.cz	NÁZEV PŘÍLOHY: KNIHA PREFABRIKÁTŮ SCHODIŠŤOVÝCH RAMEN
HIP: Ing.arch. Jakub Volka	1.VYDÁNÍ: 09/04/2015; DATUM: 09/04/2015; ZAKÁZKA: 799; PARÉ:
VYPRACOVAL: Petr Tvrzická	FORMÁT: A4; MĚŘÍTKO: 1 : 50
ZODPOVÍDÁ: Ing.Dušan Davídek	STUPEŇ: DPS; DÍL: D-SO01; ČÁST: STAT; ČÍSLO: 011; PŘÍLOHA: -; REVIZE: 00

A

PREFABRIKOVANÉ SCHODIŠŤOVÉ RAMENO
TVAR
PŮDORYS

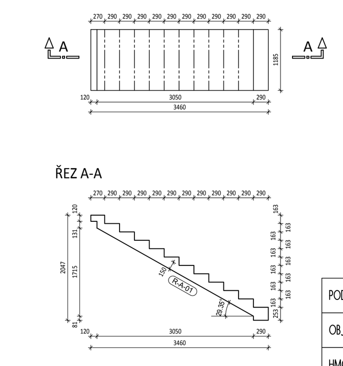

PODLAŽÍ	1PP
OBJEM	~ 1,028 m^3
HMOTNOST	~ 2569 kg
MĚŘÍTKO	1:50
KRYTÍ	25mm
BETON	C25/30-XC1
OCEL	B500B
KUSŮ	1
OZNAČENÍ	R-A-01

POZNÁMKY
1) VÝZTUŽ NAVRHNE VÝROBCE PREFABRIKÁTU
2) UVAŽOVANÉ ZATÍŽENÍ - STÁLÉ g=1,25kN/m² UŽITNÉ q=3kN/m² (charakteristické hodnoty)
3)KVALITA A VZHLED POVRCHU DLE ARCH./STAVEBNÍ ČÁSTI

PREFABRIKOVANÉ SCHODIŠŤOVÉ RAMENO
TVAR
PŮDORYS

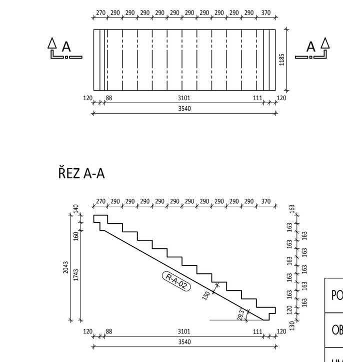

PODLAŽÍ	1PP
OBJEM	~ 1,031 m^3
HMOTNOST	~ 2577 kg
MĚŘÍTKO	1:50
KRYTÍ	25mm
BETON	C25/30-XC1
OCEL	B500B
KUSŮ	1
OZNAČENÍ	R-A-02

POZNÁMKY
1) VÝZTUŽ NAVRHNE VÝROBCE PREFABRIKÁTU
2) UVAŽOVANÉ ZATÍŽENÍ - STÁLÉ g=1,25kN/m² UŽITNÉ q=3kN/m² (charakteristické hodnoty)
3)KVALITA A VZHLED POVRCHU DLE ARCH./STAVEBNÍ ČÁSTI

PREFABRIKOVANÉ SCHODIŠŤOVÉ RAMENO
TVAR
PŮDORYS

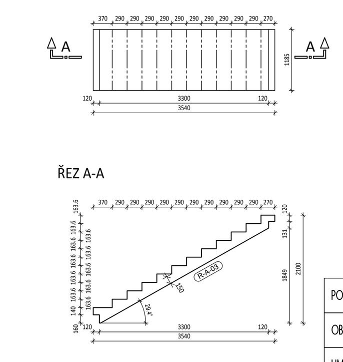

PODLAŽÍ	1NP
OBJEM	~ 1,034 m^3
HMOTNOST	~ 2585 kg
MĚŘÍTKO	1:50
KRYTÍ	25mm
BETON	C25/30-XC1
OCEL	B500B
KUSŮ	1
OZNAČENÍ	R-A-03

POZNÁMKY
1) VÝZTUŽ NAVRHNE VÝROBCE PREFABRIKÁTU
2) UVAŽOVANÉ ZATÍŽENÍ - STÁLÉ g=1,25kN/m² UŽITNÉ q=3kN/m² (charakteristické hodnoty)
3)KVALITA A VZHLED POVRCHU DLE ARCH./STAVEBNÍ ČÁSTI

PREFABRIKOVANÉ SCHODIŠŤOVÉ RAMENO
TVAR
PŮDORYS

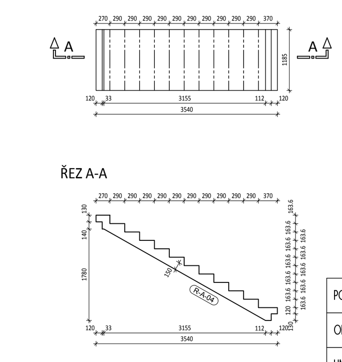

PODLAŽÍ	1NP
OBJEM	~ 1,029 m^3
HMOTNOST	~ 2572 kg
MĚŘÍTKO	1:50
KRYTÍ	25mm
BETON	C25/30-XC1
OCEL	B500B
KUSŮ	1
OZNAČENÍ	R-A-04

POZNÁMKY
1) VÝZTUŽ NAVRHNE VÝROBCE PREFABRIKÁTU
2) UVAŽOVANÉ ZATÍŽENÍ - STÁLÉ g=1,25kN/m² UŽITNÉ q=3kN/m² (charakteristické hodnoty)
3)KVALITA A VZHLED POVRCHU DLE ARCH./STAVEBNÍ ČÁSTI

PREFABRIKOVANÉ SCHODIŠŤOVÉ RAMENO
TVAR
PŮDORYS

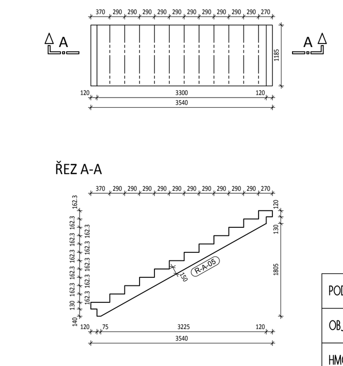

PODLAŽÍ	2NP
OBJEM	~ 1,027 m^3
HMOTNOST	~ 2567 kg
MĚŘÍTKO	1:50
KRYTÍ	25mm
BETON	C25/30-XC1
OCEL	B500B
KUSŮ	1
OZNAČENÍ	R-A-05

POZNÁMKY
1) VÝZTUŽ NAVRHNE VÝROBCE PREFABRIKÁTU
2) UVAŽOVANÉ ZATÍŽENÍ - STÁLÉ g=1,25kN/m² UŽITNÉ q=3kN/m² (charakteristické hodnoty)
3)KVALITA A VZHLED POVRCHU DLE ARCH./STAVEBNÍ ČÁSTI

PREFABRIKOVANÉ SCHODIŠŤOVÉ RAMENO
TVAR
PŮDORYS

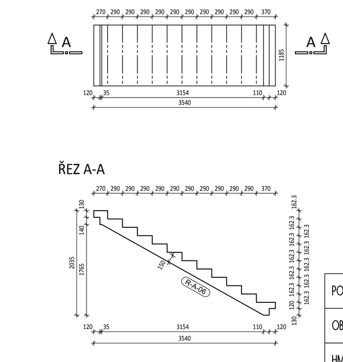

PODLAŽÍ	2NP
OBJEM	~ 1,025 m^3
HMOTNOST	~ 2563 kg
MĚŘÍTKO	1:50
KRYTÍ	25mm
BETON	C25/30-XC1
OCEL	B500B
KUSŮ	1
OZNAČENÍ	R-A-06

POZNÁMKY
1) VÝZTUŽ NAVRHNE VÝROBCE PREFABRIKÁTU
2) UVAŽOVANÉ ZATÍŽENÍ - STÁLÉ g=1,25kN/m² UŽITNÉ q=3kN/m² (charakteristické hodnoty)
3)KVALITA A VZHLED POVRCHU DLE ARCH./STAVEBNÍ ČÁSTI

PREFABRIKOVANÉ SCHODIŠŤOVÉ RAMENO
TVAR
PŮDORYS

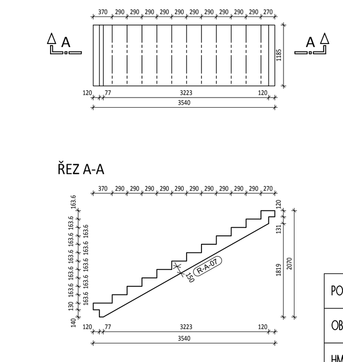

PODLAŽÍ	3NP, 4NP
OBJEM	~ 1,025 m^3
HMOTNOST	~ 2563 kg
MĚŘÍTKO	1:50
KRYTÍ	25mm
BETON	C25/30-XC1
OCEL	B500B
KUSŮ	2
OZNAČENÍ	R-A-07

POZNÁMKY
1) VÝZTUŽ NAVRHNE VÝROBCE PREFABRIKÁTU
2) UVAŽOVANÉ ZATÍŽENÍ - STÁLÉ g=1,25kN/m² UŽITNÉ q=3kN/m² (charakteristické hodnoty)
3)KVALITA A VZHLED POVRCHU DLE ARCH./STAVEBNÍ ČÁSTI

PREFABRIKOVANÉ SCHODIŠŤOVÉ RAMENO
TVAR
PŮDORYS

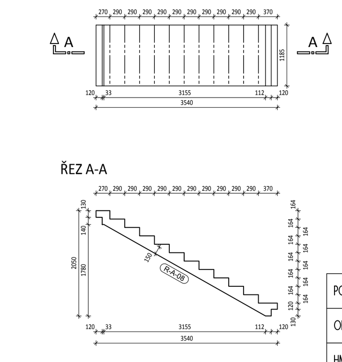

PODLAŽÍ	3NP, 4NP
OBJEM	~ 1,029 m^3
HMOTNOST	~ 2572 kg
MĚŘÍTKO	1:50
KRYTÍ	25mm
BETON	C25/30-XC1
OCEL	B500B
KUSŮ	2
OZNAČENÍ	R-A-08

POZNÁMKY
1) VÝZTUŽ NAVRHNE VÝROBCE PREFABRIKÁTU
2) UVAŽOVANÉ ZATÍŽENÍ - STÁLÉ g=1,25kN/m² UŽITNÉ q=3kN/m² (charakteristické hodnoty)
3)KVALITA A VZHLED POVRCHU DLE ARCH./STAVEBNÍ ČÁSTI

C

PREFABRIKOVANÉ SCHODIŠŤOVÉ RAMENO
TVAR
PŮDORYS

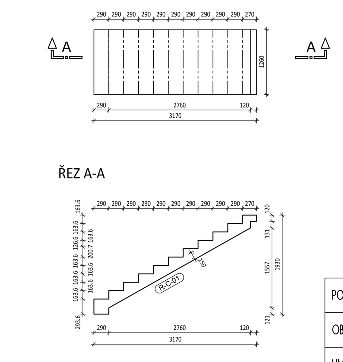

PODLAŽÍ	1NP
OBJEM	~ 1,020 m^3
HMOTNOST	~ 2545 kg
MĚŘÍTKO	1:50
KRYTÍ	25mm
BETON	C25/30-XC1
OCEL	B500B
KUSŮ	1
OZNAČENÍ	R-C-01

POZNÁMKY
1) VÝZTUŽ NAVRHNE VÝROBCE PREFABRIKÁTU
2) UVAŽOVANÉ ZATÍŽENÍ - STÁLÉ g=1,25kN/m² UŽITNÉ q=3kN/m² (charakteristické hodnoty)
3)KVALITA A VZHLED POVRCHU DLE ARCH./STAVEBNÍ ČÁSTI

PREFABRIKOVANÉ SCHODIŠŤOVÉ RAMENO
TVAR
PŮDORYS

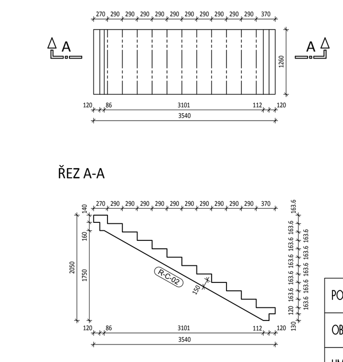

PODLAŽÍ	1NP,3NP
OBJEM	~ 1,098 m^3
HMOTNOST	~ 2745 kg
MĚŘÍTKO	1:50
KRYTÍ	25mm
BETON	C25/30-XC1
OCEL	B500B
KUSŮ	2
OZNAČENÍ	R-C-02

POZNÁMKY
1) VÝZTUŽ NAVRHNE VÝROBCE PREFABRIKÁTU
2) UVAŽOVANÉ ZATÍŽENÍ - STÁLÉ g=1,25kN/m² UŽITNÉ q=3kN/m² (charakteristické hodnoty)
3)KVALITA A VZHLED POVRCHU DLE ARCH./STAVEBNÍ ČÁSTI

PREFABRIKOVANÉ SCHODIŠŤOVÉ RAMENO
TVAR
PŮDORYS

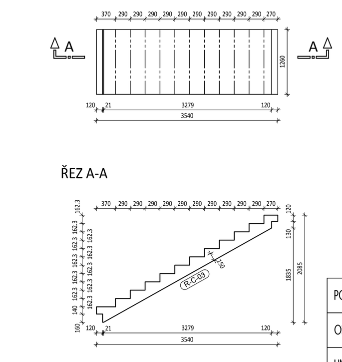

PODLAŽÍ	2NP
OBJEM	~ 1,095 m^3
HMOTNOST	~ 2740 kg
MĚŘÍTKO	1:50
KRYTÍ	25mm
BETON	C25/30-XC1
OCEL	B500B
KUSŮ	1
OZNAČENÍ	R-C-03

POZNÁMKY
1) VÝZTUŽ NAVRHNE VÝROBCE PREFABRIKÁTU
2) UVAŽOVANÉ ZATÍŽENÍ - STÁLÉ g=1,25kN/m² UŽITNÉ q=3kN/m² (charakteristické hodnoty)
3)KVALITA A VZHLED POVRCHU DLE ARCH./STAVEBNÍ ČÁSTI

PREFABRIKOVANÉ SCHODIŠŤOVÉ RAMENO
TVAR
PŮDORYS

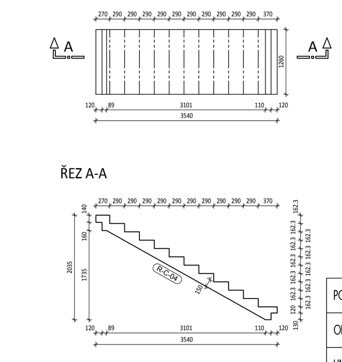

PODLAŽÍ	2NP
OBJEM	~ 1,094 m^3
HMOTNOST	~ 2735 kg
MĚŘÍTKO	1:50
KRYTÍ	25mm
BETON	C25/30-XC1
OCEL	B500B
KUSŮ	1
OZNAČENÍ	R-C-04

POZNÁMKY
1) VÝZTUŽ NAVRHNE VÝROBCE PREFABRIKÁTU
2) UVAŽOVANÉ ZATÍŽENÍ - STÁLÉ g=1,25kN/m² UŽITNÉ q=3kN/m² (charakteristické hodnoty)
3)KVALITA A VZHLED POVRCHU DLE ARCH./STAVEBNÍ ČÁSTI

PREFABRIKOVANÉ SCHODIŠŤOVÉ RAMENO
TVAR
PŮDORYS

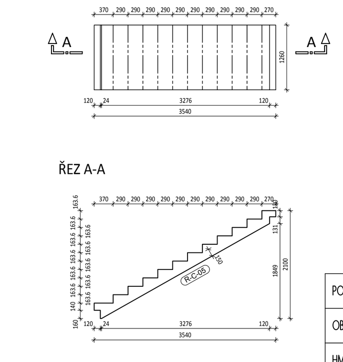

PODLAŽÍ	3NP
OBJEM	~ 1,100 m^3
HMOTNOST	~ 2750 kg
MĚŘÍTKO	1:50
KRYTÍ	25mm
BETON	C25/30-XC1
OCEL	B500B
KUSŮ	1
OZNAČENÍ	R-C-05

POZNÁMKY
1) VÝZTUŽ NAVRHNE VÝROBCE PREFABRIKÁTU
2) UVAŽOVANÉ ZATÍŽENÍ - STÁLÉ g=1,25kN/m² UŽITNÉ q=3kN/m² (charakteristické hodnoty)
3)KVALITA A VZHLED POVRCHU DLE ARCH./STAVEBNÍ ČÁSTI

B

PREFABRIKOVANÉ SCHODIŠŤOVÉ RAMENO
TVAR
PŮDORYS

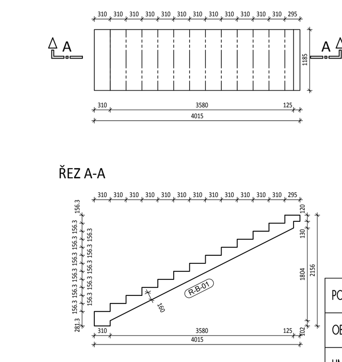

PODLAŽÍ	1PP
OBJEM	~ 1,220 m^3
HMOTNOST	~ 3050 kg
MĚŘÍTKO	1:50
KRYTÍ	25mm
BETON	C25/30-XC1
OCEL	B500B
KUSŮ	1
OZNAČENÍ	R-B-01

POZNÁMKY
1) VÝZTUŽ NAVRHNE VÝROBCE PREFABRIKÁTU
2) UVAŽOVANÉ ZATÍŽENÍ - STÁLÉ g=1,25kN/m² UŽITNÉ q=3kN/m² (charakteristické hodnoty)
3)KVALITA A VZHLED POVRCHU DLE ARCH./STAVEBNÍ ČÁSTI

PREFABRIKOVANÉ SCHODIŠŤOVÉ RAMENO
TVAR
PŮDORYS

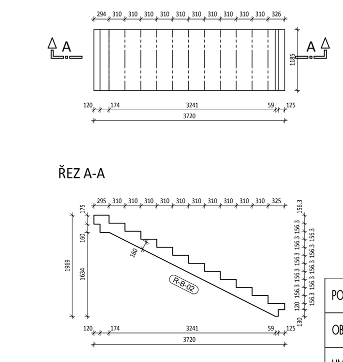

PODLAŽÍ	1PP
OBJEM	~ 1,115 m^3
HMOTNOST	~ 2780 kg
MĚŘÍTKO	1:50
KRYTÍ	25mm
BETON	C25/30-XC1
OCEL	B500B
KUSŮ	1
OZNAČENÍ	R-B-02

POZNÁMKY
1) VÝZTUŽ NAVRHNE VÝROBCE PREFABRIKÁTU
2) UVAŽOVANÉ ZATÍŽENÍ - STÁLÉ g=1,25kN/m² UŽITNÉ q=3kN/m² (charakteristické hodnoty)
3)KVALITA A VZHLED POVRCHU DLE ARCH./STAVEBNÍ ČÁSTI

D

PREFABRIKOVANÉ SCHODIŠŤOVÉ RAMENO
TVAR
PŮDORYS

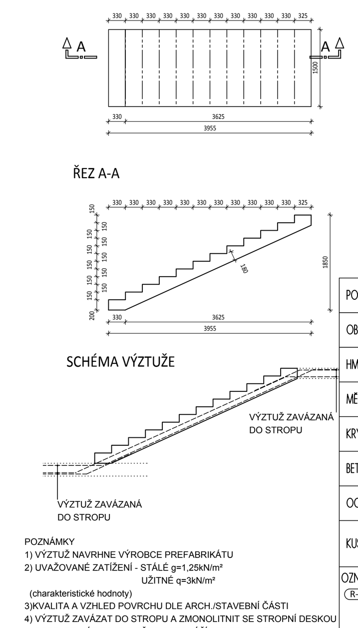

PODLAŽÍ	1NP
OBJEM	~ 1,585 m^3
HMOTNOST	~ 3960 kg
MĚŘÍTKO	1:50
KRYTÍ	25mm
BETON	C25/30-XC1
OCEL	B500B
KUSŮ	1
OZNAČENÍ	R-D-01

POZNÁMKY
1) VÝZTUŽ NAVRHNE VÝROBCE PREFABRIKÁTU
2) UVAŽOVANÉ ZATÍŽENÍ - STÁLÉ g=1,25kN/m² UŽITNÉ q=3kN/m² (charakteristické hodnoty)
3)KVALITA A VZHLED POVRCHU DLE ARCH./STAVEBNÍ ČÁSTI
4) VÝZTUŽ ZAVÁZAT DO STROPU A ZMONOLITNIT SE STROPNÍ DESKOU
5) PREFABRIKÁT OSADIT PŘED BETONÁŽÍ STROPU 1.PP A 1.NP

PREFABRIKOVANÉ SCHODIŠŤOVÉ RAMENO
TVAR
PŮDORYS

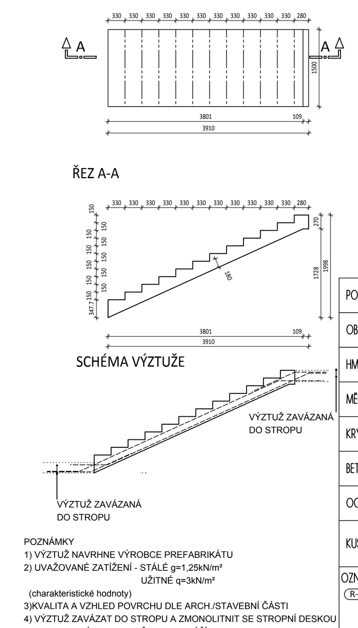

PODLAŽÍ	1NP
OBJEM	~ 1,610 m^3
HMOTNOST	~ 4021 kg
MĚŘÍTKO	1:50
KRYTÍ	25mm
BETON	C25/30-XC1
OCEL	B500B
KUSŮ	1
OZNAČENÍ	R-D-02

POZNÁMKY
1) VÝZTUŽ NAVRHNE VÝROBCE PREFABRIKÁTU
2) UVAŽOVANÉ ZATÍŽENÍ - STÁLÉ g=1,25kN/m² UŽITNÉ q=3kN/m² (charakteristické hodnoty)
3)KVALITA A VZHLED POVRCHU DLE ARCH./STAVEBNÍ ČÁSTI
4) VÝZTUŽ ZAVÁZAT DO STROPU A ZMONOLITNIT SE STROPNÍ DESKOU
5) PREFABRIKÁT OSADIT PŘED BETONÁŽÍ STROPU 1.PP A 1.NP

PREFABRIKOVANÉ SCHODIŠŤOVÉ RAMENO
TVAR
PŮDORYS

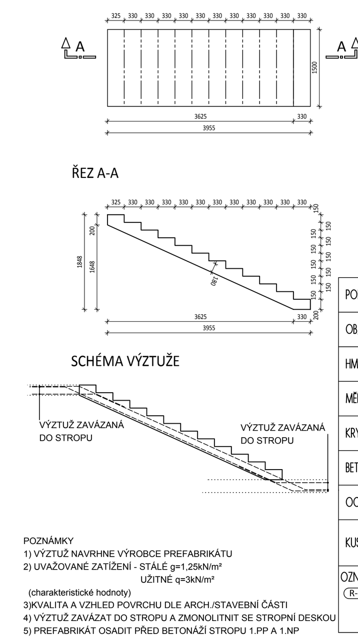

PODLAŽÍ	1NP
OBJEM	~ 1,585 m^3
HMOTNOST	~ 3955 kg
MĚŘÍTKO	1:50
KRYTÍ	25mm
BETON	C25/30-XC1
OCEL	B500B
KUSŮ	1
OZNAČENÍ	R-D-03

POZNÁMKY
1) VÝZTUŽ NAVRHNE VÝROBCE PREFABRIKÁTU
2) UVAŽOVANÉ ZATÍŽENÍ - STÁLÉ g=1,25kN/m² UŽITNÉ q=3kN/m² (charakteristické hodnoty)
3)KVALITA A VZHLED POVRCHU DLE ARCH./STAVEBNÍ ČÁSTI
4) VÝZTUŽ ZAVÁZAT DO STROPU A ZMONOLITNIT SE STROPNÍ DESKOU
5) PREFABRIKÁT OSADIT PŘED BETONÁŽÍ STROPU 1.PP A 1.NP

PREFABRIKOVANÉ SCHODIŠŤOVÉ RAMENO
TVAR
PŮDORYS

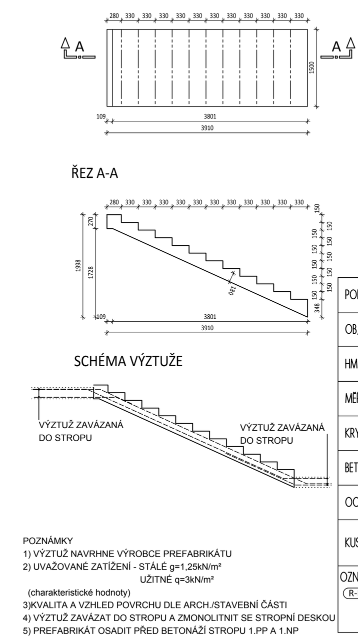

PODLAŽÍ	1NP
OBJEM	~ 1,610 m^3
HMOTNOST	~ 4021 kg
MĚŘÍTKO	1:50
KRYTÍ	25mm
BETON	C25/30-XC1
OCEL	B500B
KUSŮ	1
OZNAČENÍ	R-D-04

POZNÁMKY
1) VÝZTUŽ NAVRHNE VÝROBCE PREFABRIKÁTU
2) UVAŽOVANÉ ZATÍŽENÍ - STÁLÉ g=1,25kN/m² UŽITNÉ q=3kN/m² (charakteristické hodnoty)
3)KVALITA A VZHLED POVRCHU DLE ARCH./STAVEBNÍ ČÁSTI
4) VÝZTUŽ ZAVÁZAT DO STROPU A ZMONOLITNIT SE STROPNÍ DESKOU
5) PREFABRIKÁT OSADIT PŘED BETONÁŽÍ STROPU 1.PP A 1.NP