



SCHÉMA OSAZENÍ KOLEJNICE

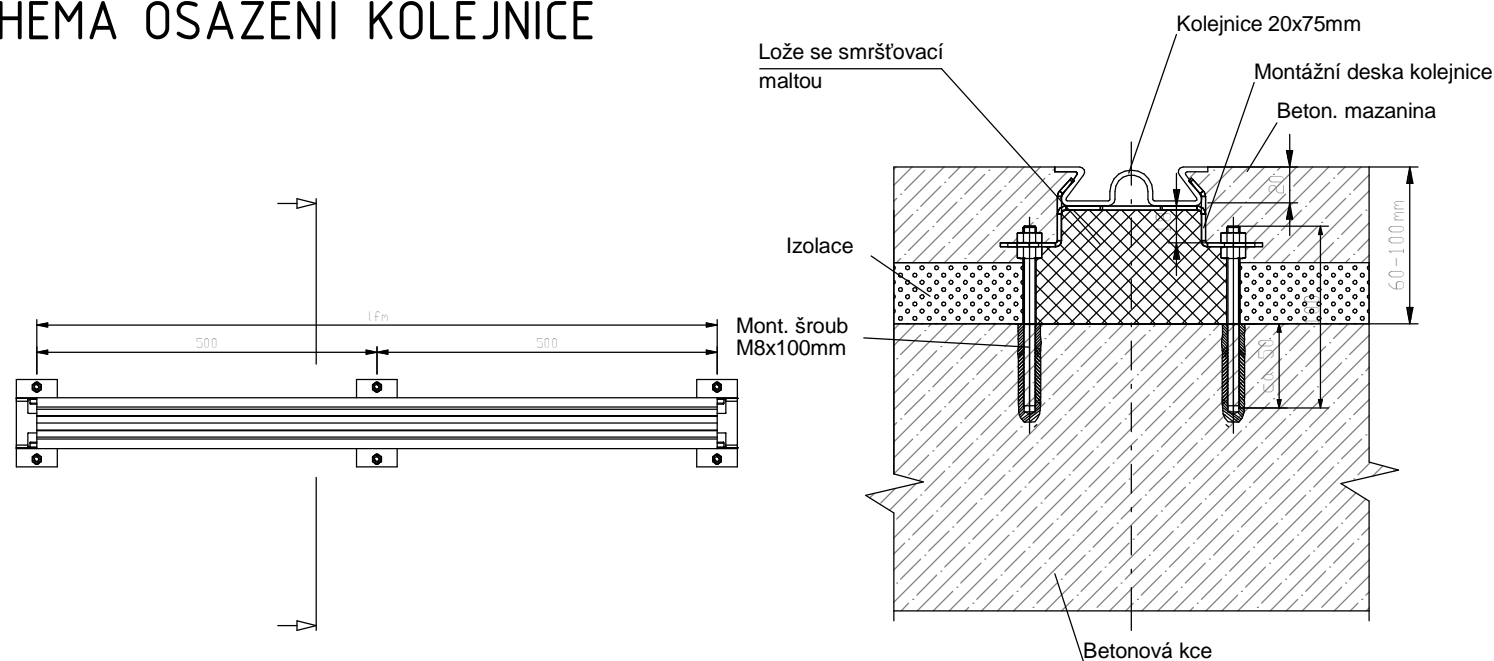

-	-	-	-
DATUM REVIZE	VYPRACOVAL	VYDAL	POPIS REVIZE

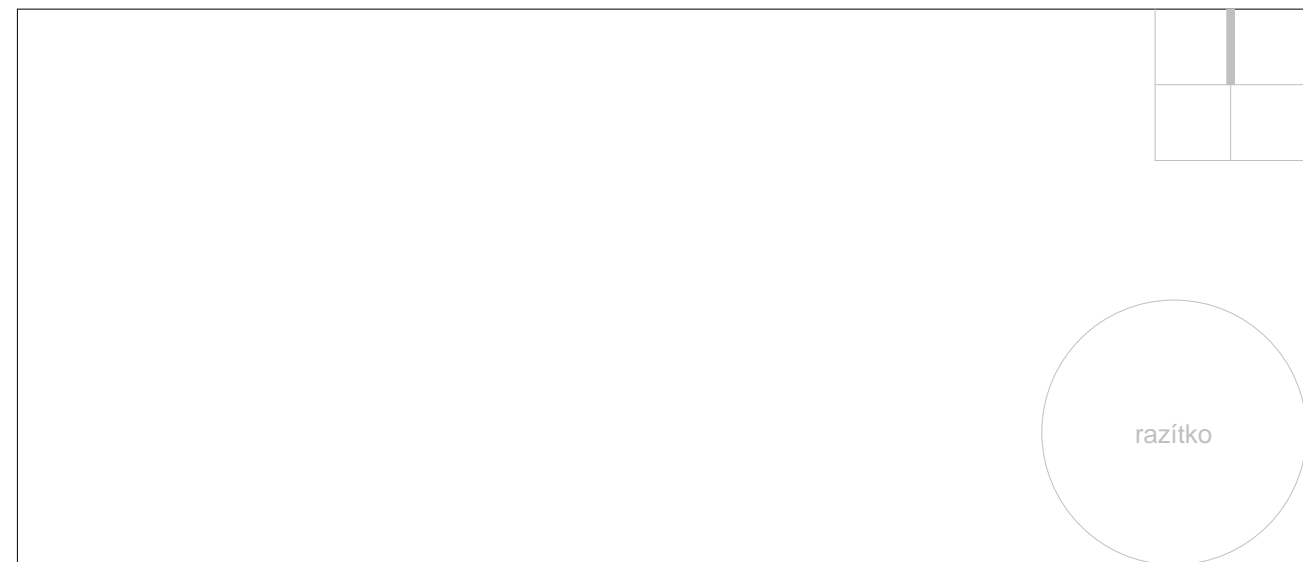

±0,000 = 000,000 mm Bpv

INVESTOR :	Česká zemědělská univerzita v Praze Kamýcká 129 165 21 Praha 6 – Suchbátov tel.: 23438 1111, 22438 1111 www.czu.cz/
GENERÁLNÍ PROJEKTANT :	STOPRO SPOL. S R.O. Radlická 37/901, 150 00 Praha 5 tel.: 251 081 411 e-mail: stopro@stopro.cz www.stopro.cz
ZPRACOVATEL ČÁSTI :	STOPRO SPOL. S R.O. Radlická 37/901, 150 00 Praha 5 tel.: 251 081 411 e-mail: stopro@stopro.cz www.stopro.cz
HIP :	Ing. arch. Jakub Volka
VYPRACOVAL :	Ing. Petr Míchal
ZODPOVÍDÁ :	Ing. arch. Jakub Volka

AKCE :		CENTRUM EKONOMICKO - MANAŽERSKÝCH STUDIÍ II ČZU v Praze, Kamýcká 129, 165 21 Praha 6 - Suchdol			
STUPEŇ DOKUMENTACE :					
DOKUMENTACE PRO PROVÁDĚNÍ STAVBY					
DÍL :		D - SO-01 CENTRUM EKONOMICKO - MANAŽERSKÝCH STUDIÍ II			
ČÁST :		D.1.1 ARCHITEKTONICKO - STAVEBNÍ ČÁST			
NÁZEV PŘÍLOHY :					
POSUVNÉ REGÁLY					
1.VYDÁNÍ :		DATUM:		ZAKÁZKA :	
11/02/2015		11/02/2015		799	
FORMÁT :		MĚŘÍTKO :		1:5	
2 X A4					
STUPEŇ :		DÍL :	ČÁST :	ČÍSLO :	PŘÍLOHA :
DPS		D-SO01	ARS	6011	DET
					00