




ŘEZOPOHLED P13-P13'

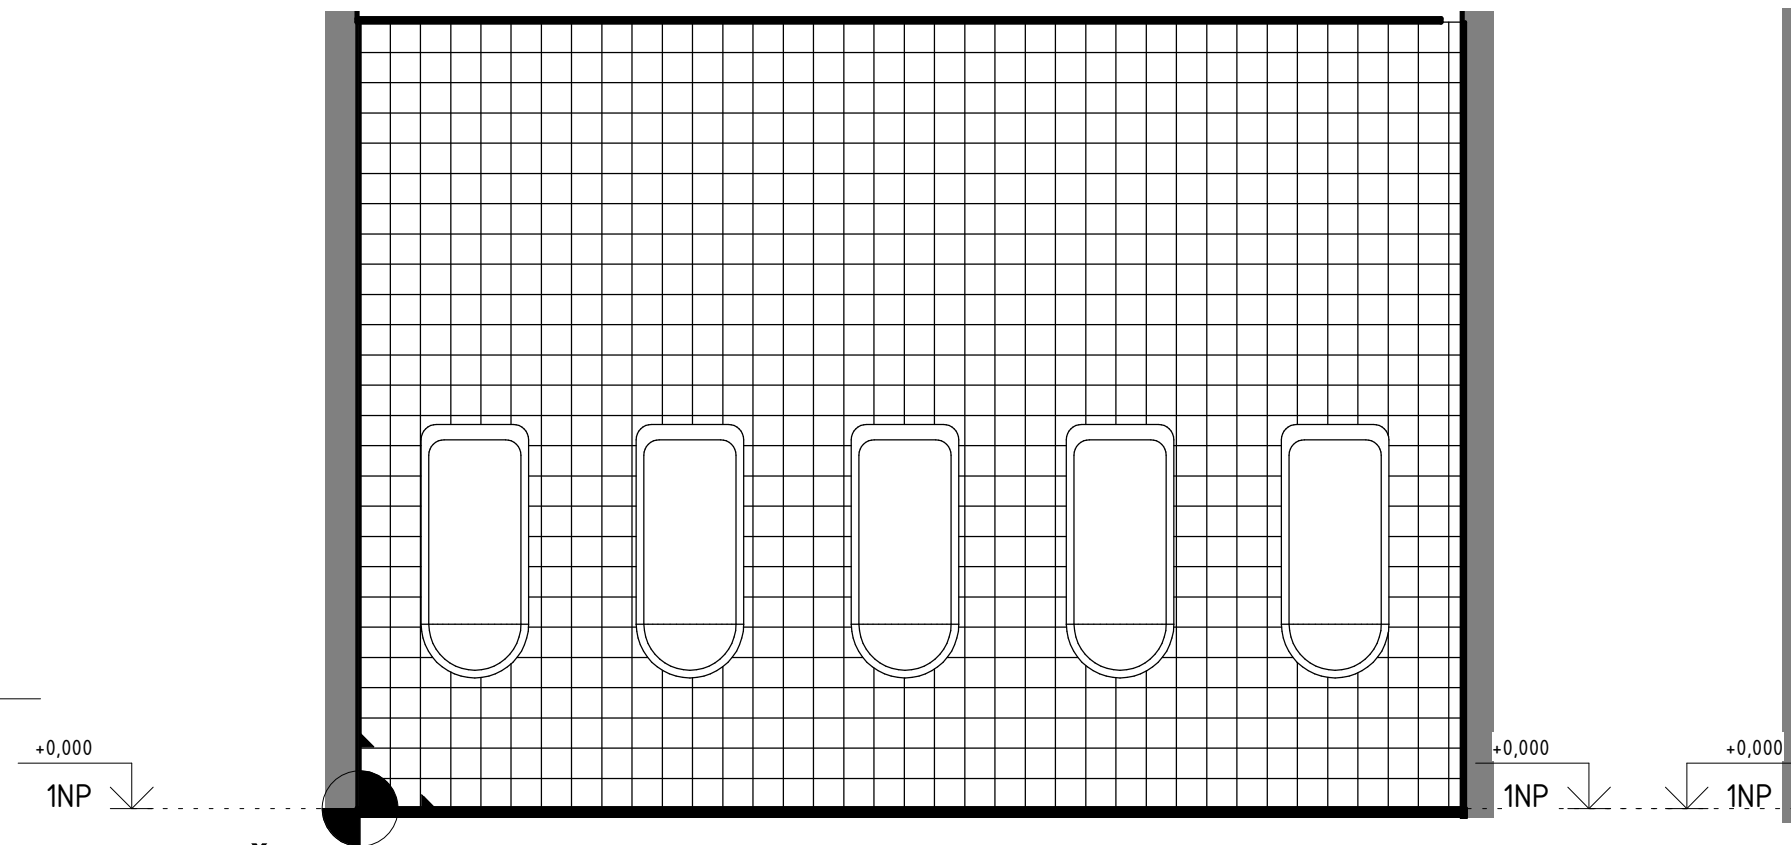


ŘEZOPOHLED P14-P14'

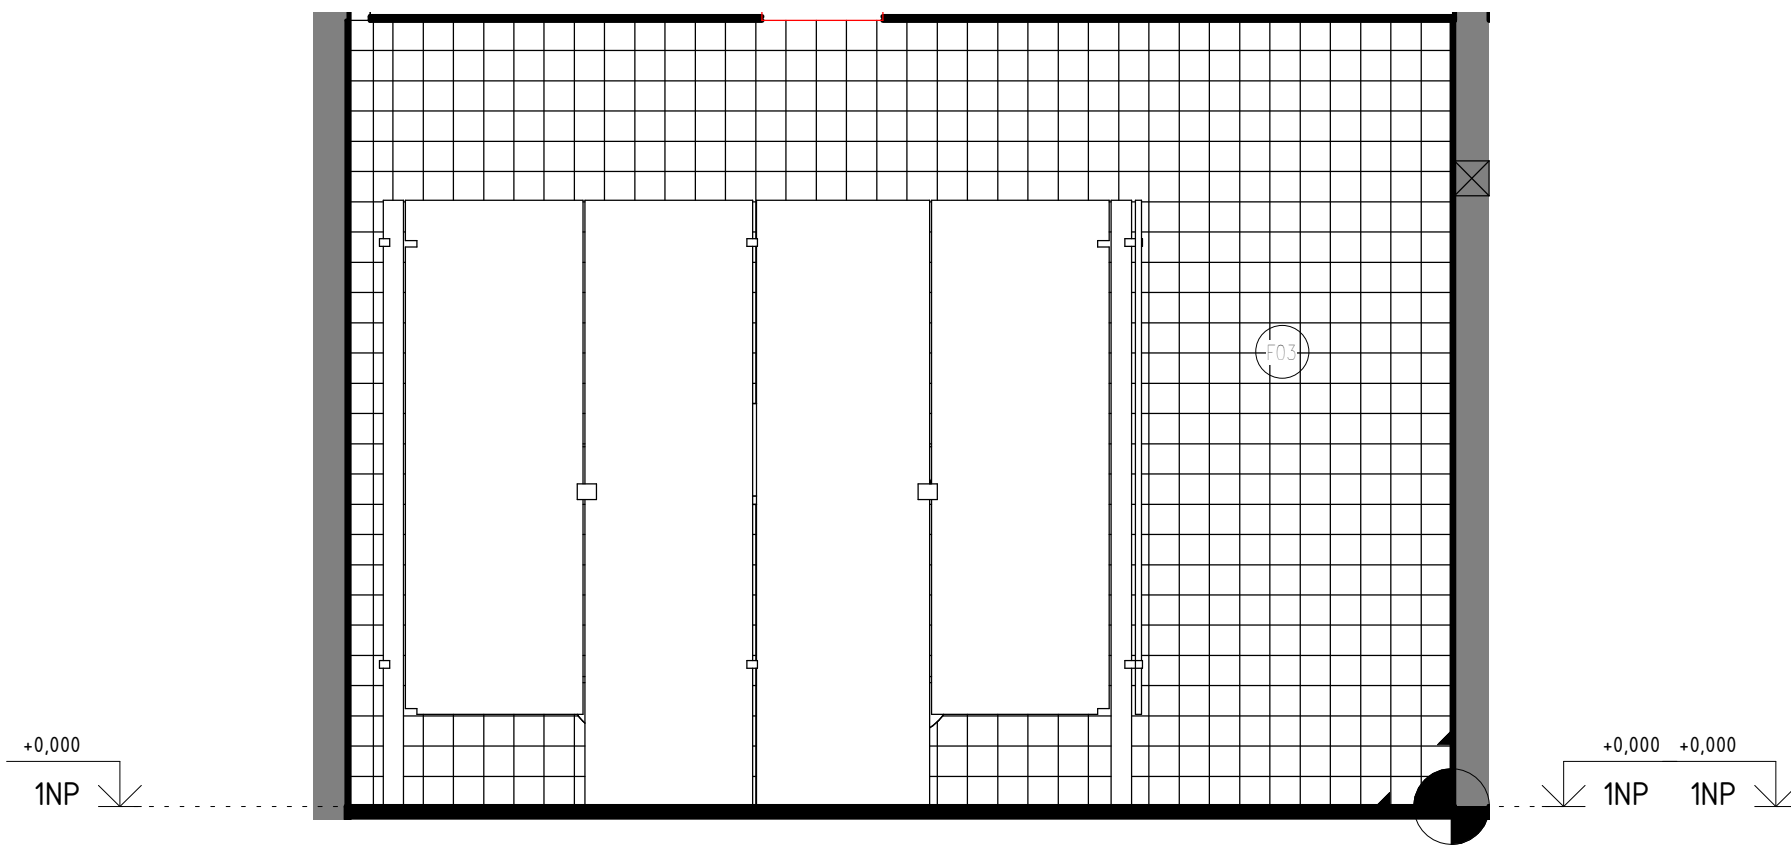


ŘEZOPOHLED P15-P15'

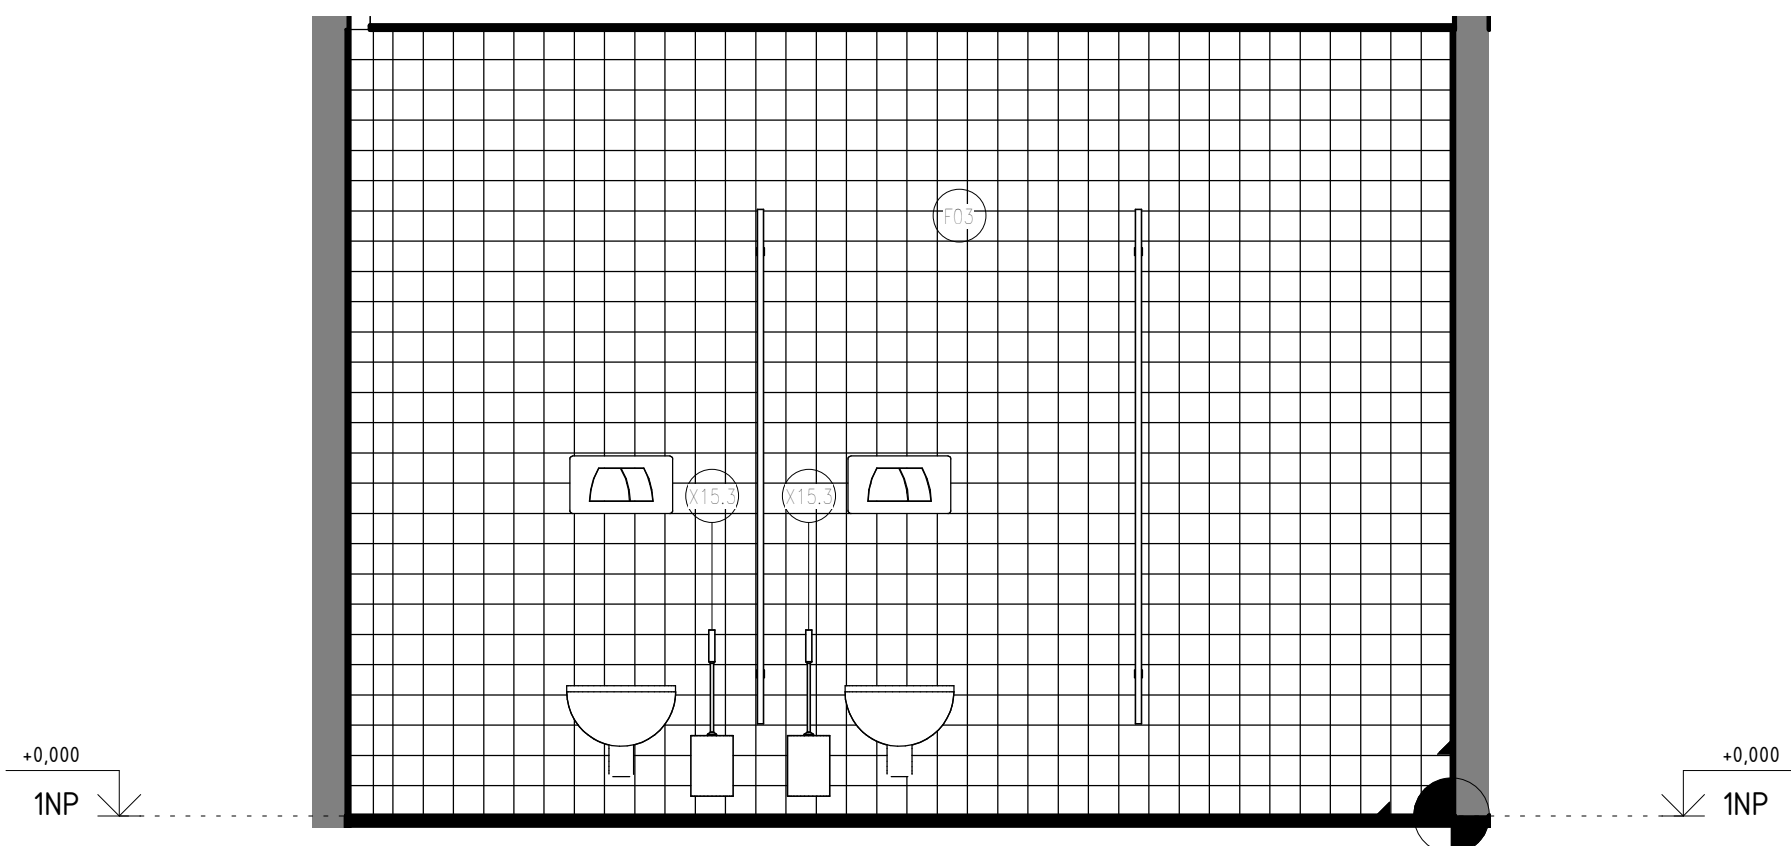

ŘEZOPOHLED P16-P16'

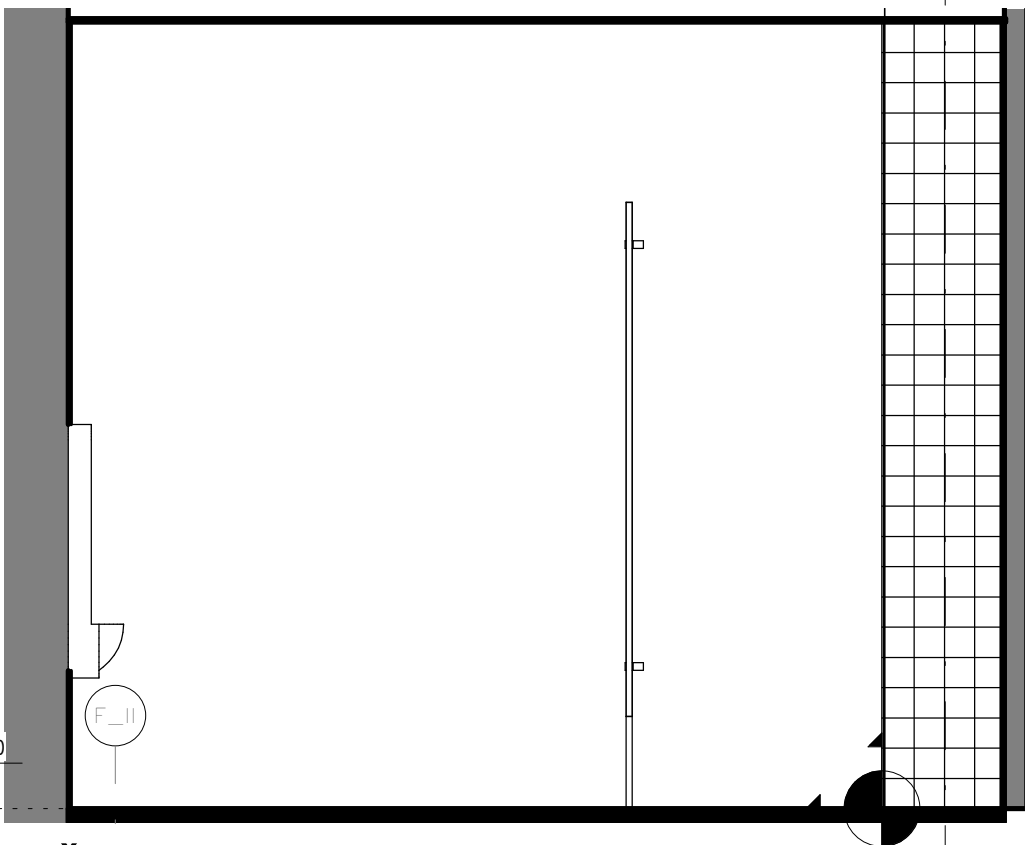


ŘEZOPOHLED P17-P17'

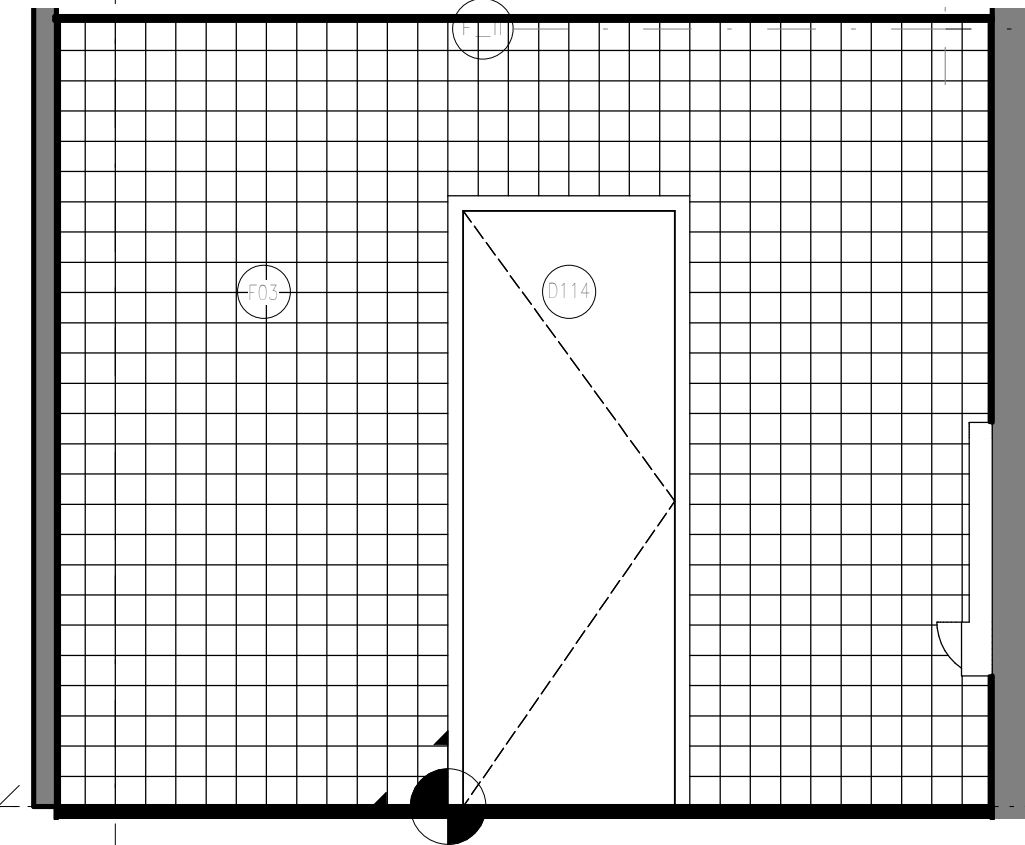


LEGENDA ZNAČENÍ

- ZNAČENÍ DVEŘÍ VIZ VÝPIS DVEŘÍ 799_DPS_D-S001_ARS_0005_PSV-D
 - ZNAČENÍ OSTATNÍCH PRVKŮ VIZ TABULKA OSTATNÍCH VÝROBKŮ 799_DPS_D-S001_ARS_0010_PSV-OV
 - OBKLAD STĚNY Z KERAMICKÉ MOZAIKY (NA SÍTI), ROZMĚRY 10x10cm (97x97mm), TLOUŠŤKA 6 mm, V ODSŮNINU ŽLUTÉ RAL 0808060, POVRCH MATNÝ, ODOLNOST PROTI OPOTŘEBENÍ PEI3
 - OBKLAD STĚNY Z KERAMICKÉ MOZAIKY (NA SÍTI), ROZMĚRY 10x10cm (97x97mm), TLOUŠŤKA 6 mm, V ODSŮNINU ZELENÉ RAL 1605015, POVRCH MATNÝ, ODOLNOST PROTI OPOTŘEBENÍ PEI3
 - OBKLAD STĚNY Z KERAMICKÉ MOZAIKY (NA SÍTI), ROZMĚRY 10x10cm (97x97mm), TLOUŠŤKA 6 mm, V ODSŮNINU KOBALTOVÉ MODŘE RAL 2902035, POVRCH MATNÝ, ODOLNOST PROTI OPOTŘEBENÍ PEI3
- ODSŮNINY A ROZMĚRY DLAŽDIC V OBJEKTU CEMS I MUSÍ ODPOVÍDAT ODSŮNINŮM A ROZMĚRŮM V OBJEKTU CEMS II

PŮDORYS MÍSTNOSTI 1.76

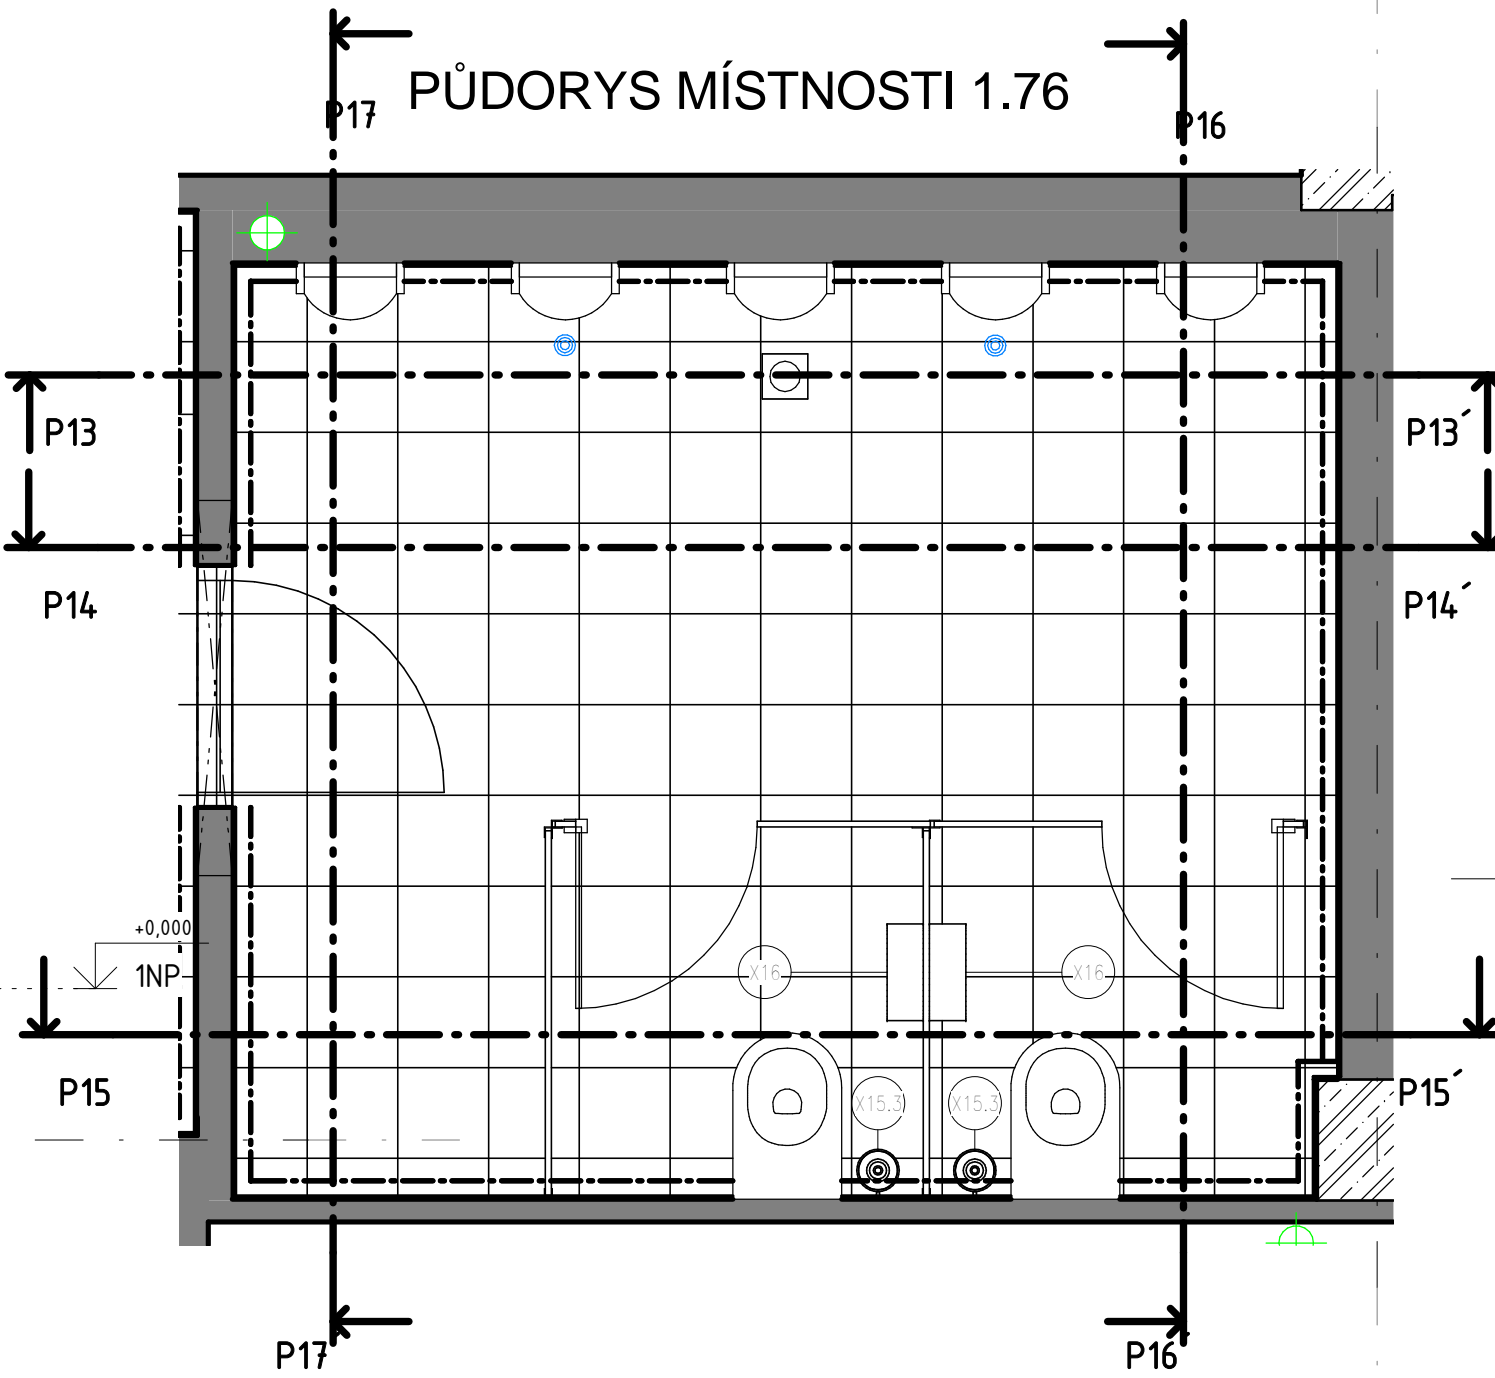

-	-	-	-
DATUM REVIZE	VYPRACOVAL	VYDAL	POPIS REVIZE

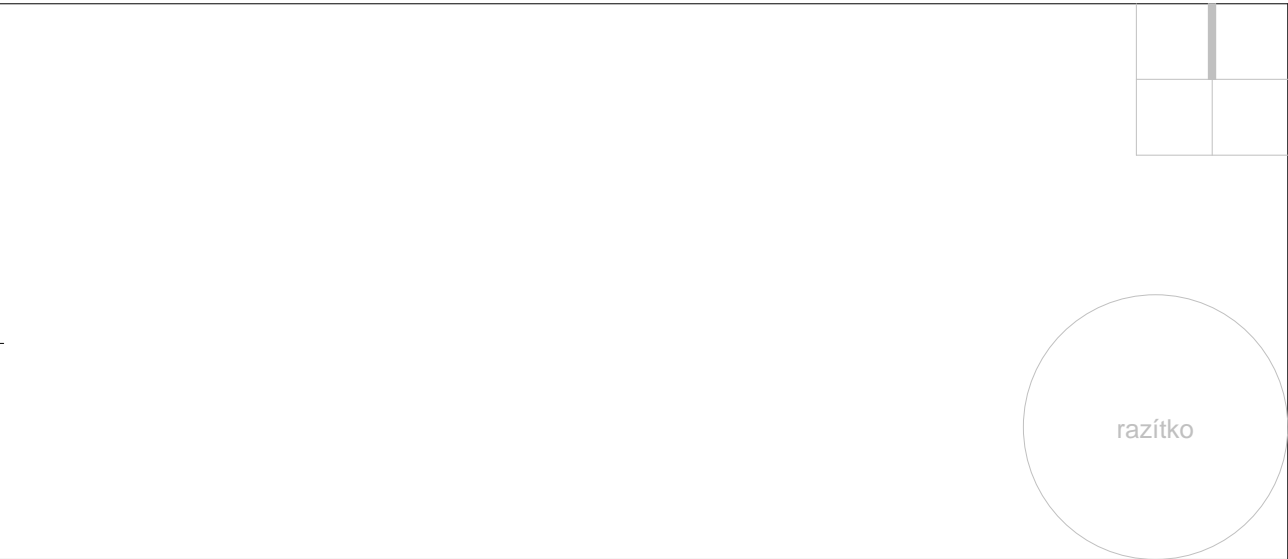

±0,000 = 000,000 mm Bpv

INVESTOR :

Česká zemědělská
univerzita v Praze
Kamýcká 129
165 21 Praha 6 – Suchdol
tel.: 23438 1111, 22438 1111
www.czu.cz/

GENERÁLNÍ PROJEKTANT :



STOPRO SPOL. S R.O.
Radická 37/901,150 00 Praha 5
tel.: 251 081 411
e-mail: stopro@stopro.cz
www.stopro.cz

ZPRACOVATEL ČÁSTI :

STOPRO SPOL. S R.O.
Radická 37/901,150 00 Praha 5
tel.: 251 081 411
e-mail: stopro@stopro.cz
www.stopro.cz

HIP :

Ing. arch. Jakub Volka

VYPRACOVAL :

Ing. Monika Pejzarová

ZODPOVÍDÁ :

Ing. arch. Jakub Volka

AKCE :

CENTRUM EKONOMICKO -
MANAŽERSKÝCH STUDIÍ II

ČŽU v Praze, Kamýcká 129, 165 21 Praha 6 - Suchdol

STUPEŇ DOKUMENTACE :

DOKUMENTACE PRO PROVÁDĚNÍ STAVBY

DÍL :

D - SO-01

CENTRUM EKONOMICKO - MANAŽERSKÝCH STUDIÍ II

ČÁST :

D.1.1 ARCHITEKTONICKO - STAVEBNÍ ČÁST

NÁZEV PŘÍLOHY :

SPÁROŘEZ V MÍSTNOSTI 1.76

1.VYDÁNÍ :		DATUM:		ZAKÁZKA :		PARÉ :					
11/02/2015		11/02/2015		799							
FORMÁT:		MĚŘÍTKO :									
6 X A4		1:25									
STUPEŇ :		DÍL :		ČÁST :		ČÍSLO :		PŘÍLOHA :		REVIZE :	
DPS		D-SO01		ARS		7005		SCH		00	