




POHLED M 1:50

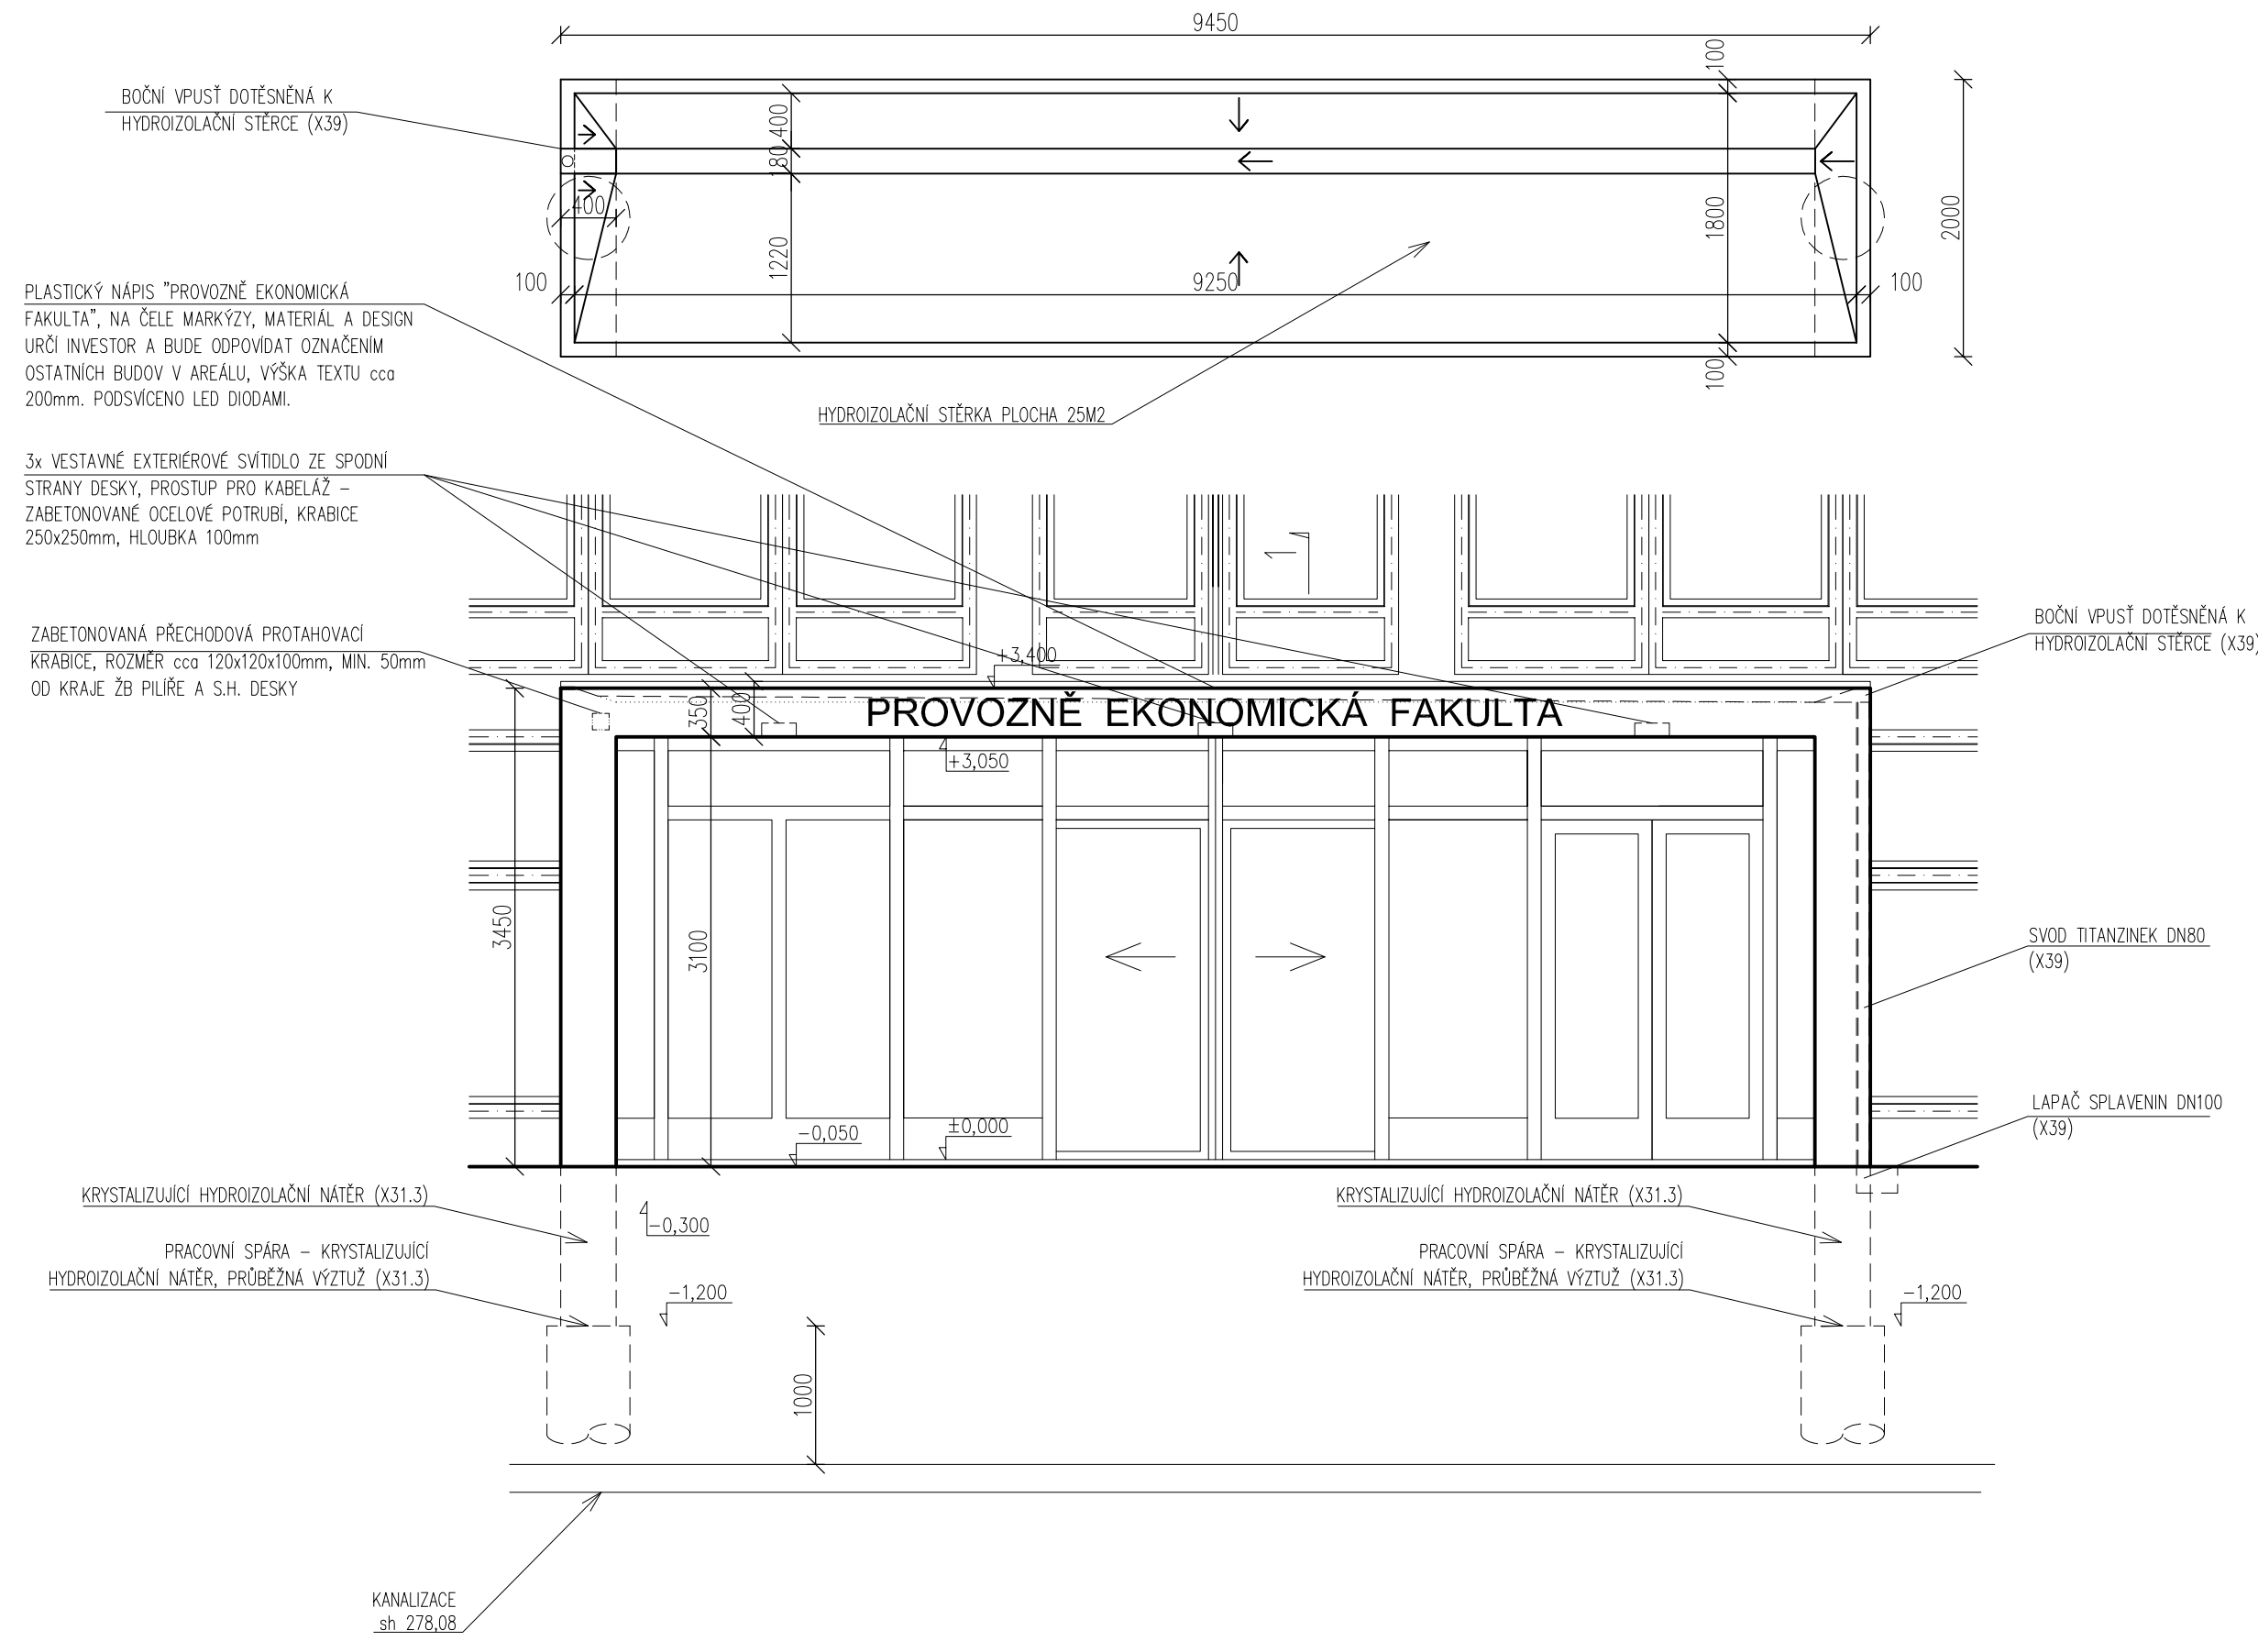

ŘEZ M 1:50

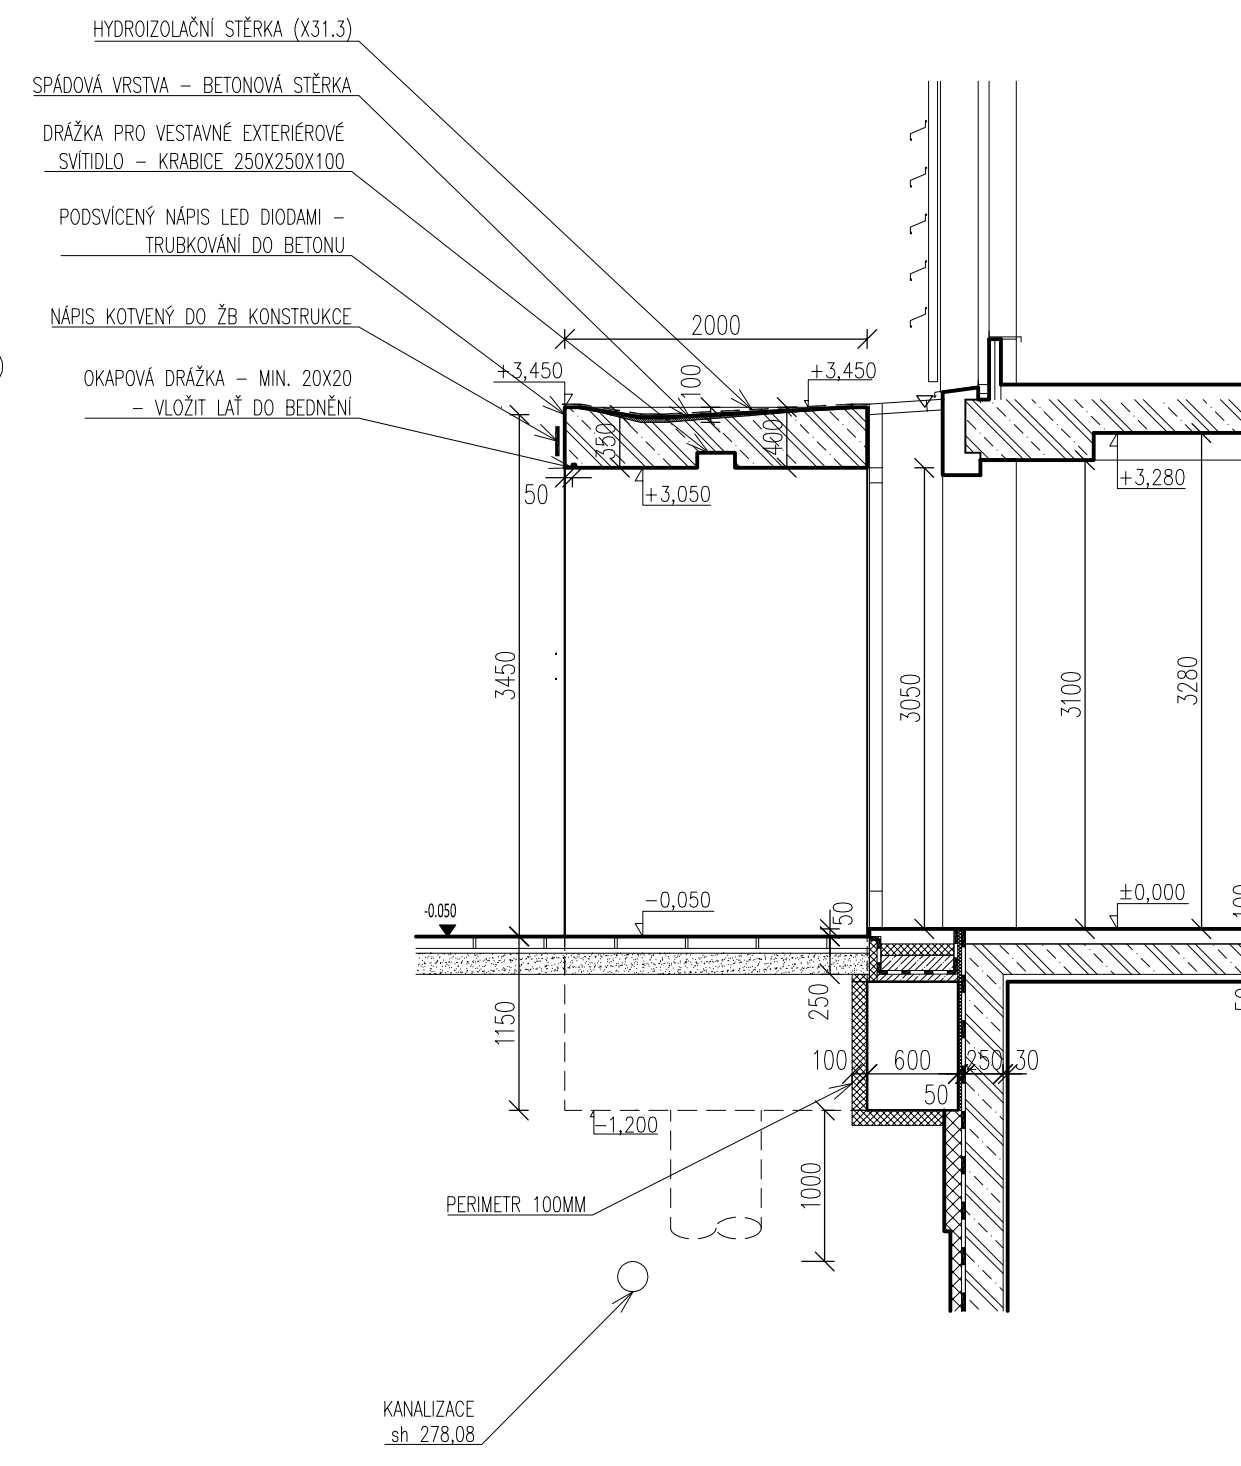

PŮDORYS M 1:50

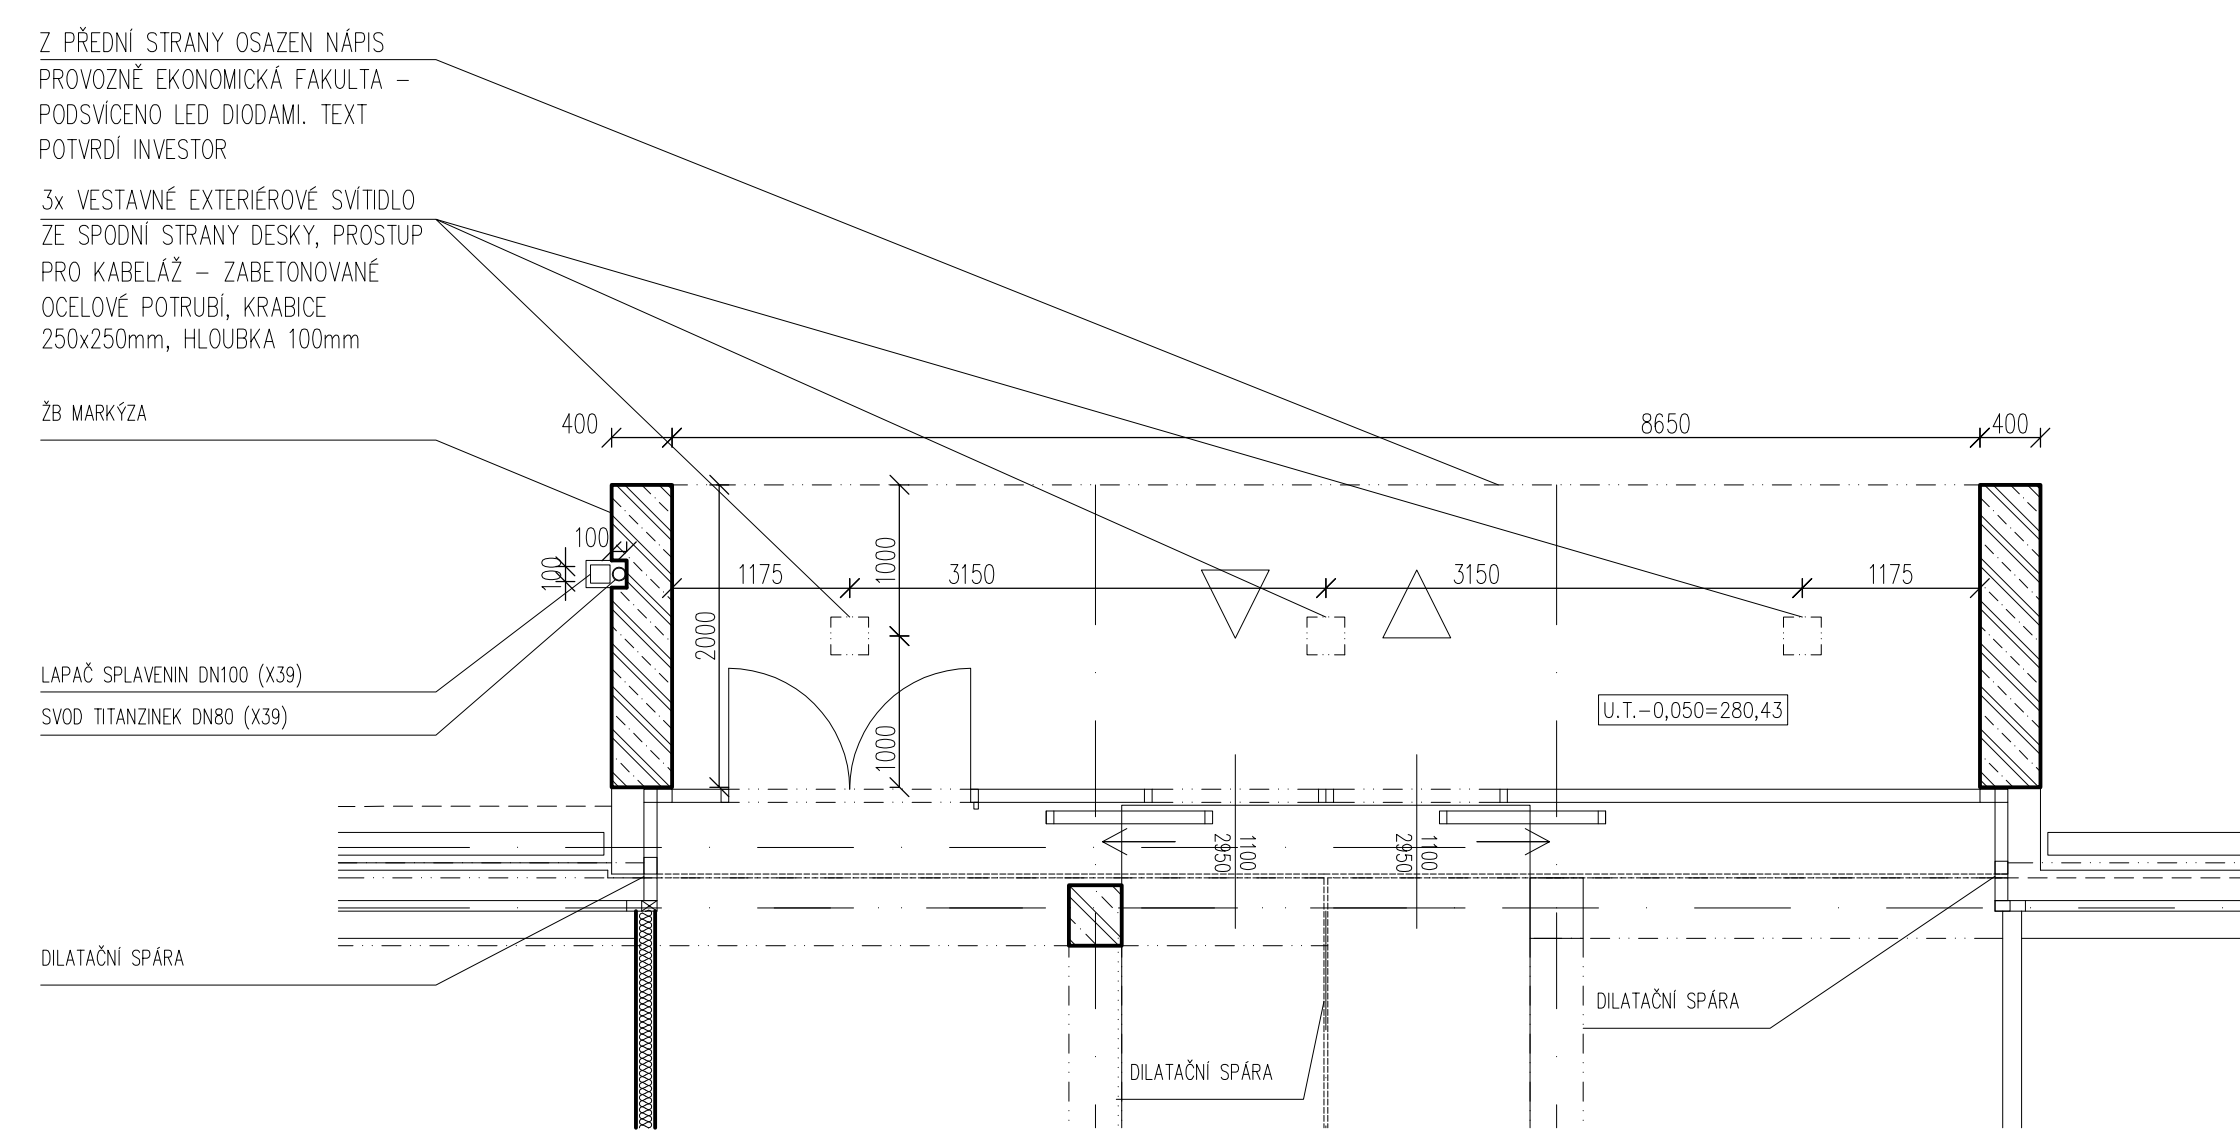

POZNÁMKY:

- PŘESNÉ UMÍSTĚNÍ MARKÝZY MUSÍ BÝT KOORDINOVÁNO SE STÁVAJÍCÍM STAVEM OBJEKTU POD TERÉNEM.
- MARKÝZA PŘEVEDENA Z POHLEDOVÉHO BETONU, SKLADBA We24, TŘÍDA POHLEDOVÉHO BETONU PB2
- POVRCH POHLEDOVÉHO BETONU OPATŘIT OCHRANNÝM NÁTĚREM PRO BETONOVÉ KONSTRUKCE.
- POVRCH ZÁKLADOVÉ KONSTRUKCE OPATŘIT KRYSALIZUJÍCÍM HYDROIZOLAČNÍM NÁTĚREM.
- VEŠKERÉ ROZMĚRY NUTNO PŘEKONTROLOVAT PŘED ZAČÁTKEM STAVBY.

INVESTOR:
 Česká zemědělská
 univerzita v Praze
 Kamýcká 129
 165 21 Praha 6 - Suchbát
 tel.: 23438 1111, 22438 1111
 www.czu.cz/

**CENTRUM
 EKONOMICKO -
 MANAŽERSKÝCH
 STUDIÍ**
 ČZU v Praze, Kamýcká 129, 165 21
 Praha 6 - Suchbát
 DOKUMENTACE PRO PROVÁDĚNÍ
 STAVBY

GENERALNÍ PROJEKTANT:
 STOPRO SPOL. S R.O.
 Radlická 3750/1, 150 00 Praha 5
 tel.: 251 081 411
 e-mail: stopro@stopro.cz
 www.stopro.cz

ZPRACOVATEL ČÁSTI:
 STOPRO SPOL. S R.O.
 Radlická 3750/1, 150 00 Praha 5
 tel.: 251 081 411
 e-mail: stopro@stopro.cz
 www.stopro.cz

HIP: Ing. Lukáš Kroupa
 VYPRACOVAL: Ing. arch. Jakub Volka
 ZODPOVĚDA: Ing. Lukáš Kroupa

ČÍSLO: D - SO-01
 CENTRUM EKONOMICKO - MANAŽERSKÝCH
 STUDIÍ II
 ČÁST: D.1.1 ARCHITEKTONICKO - STAVEBNÍ ČÁST

NAZEV PŘÍLOHY:
VSTUPNÍ MARKÝZA

TVYDANÉ:	DATUM:	PARE:
11/02/2015	06/03/2015	
FORMÁT:	MĚŘTKO:	
6 A4	1:50	
STUPĚN:	DL:	ČÁST:
DPS	D-SO01	ARS
		6014
		DET
		01