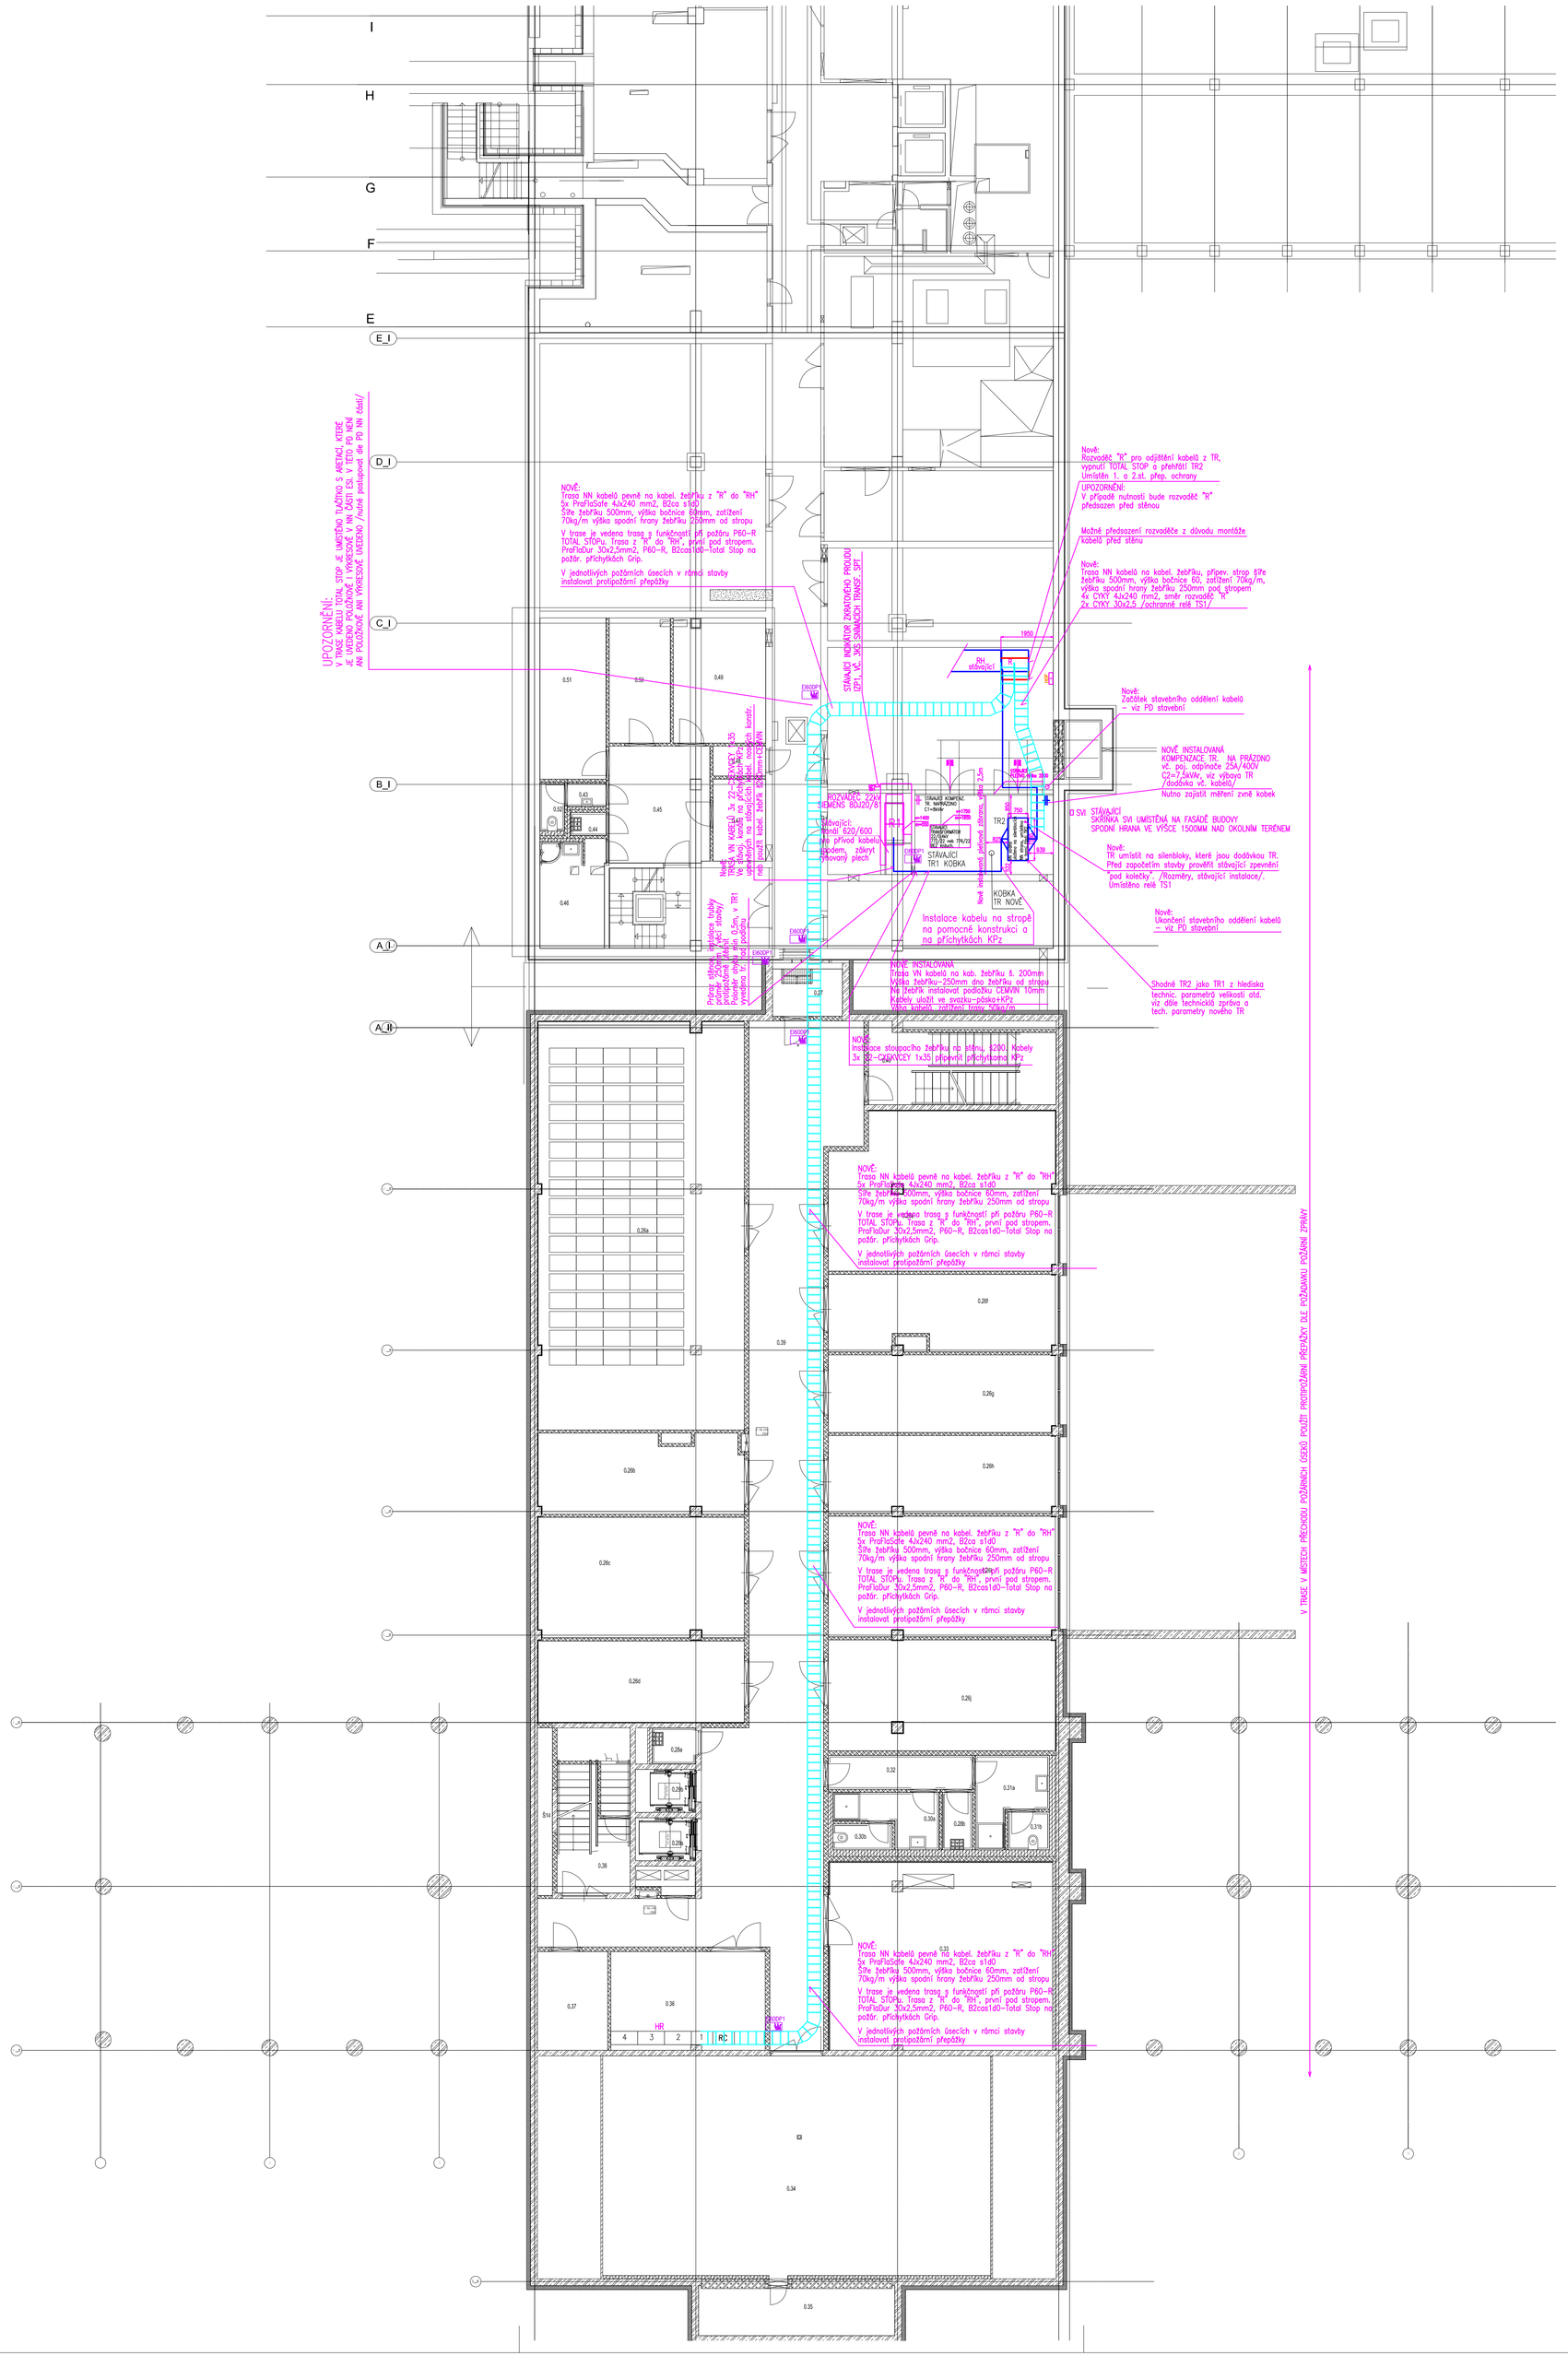

DATUM REVIZE	VYPRACOVAL	VYDAL	POPIS REVIZE

±0,000 = 000,000 mnm Bpv

INVESTOR:

Česká zemědělská univerzita v Praze
Kamýcká 129
165 21 Praha 6 – Suchdol
tel.: 23438 1111, 22438 1111
www.czu.cz/

GENERÁLNÍ PROJEKTANT:

STOPRO SPOL. S R.O.
Radlická 37/901,150 00 Praha 5
tel.: 251 081 411
e-mail: stopro@stopro.cz
www.stopro.cz

ZPRACOVATEL ČÁSTI:

STOPRO SPOL. S R.O.
Radlická 37/901,150 00 Praha 5
tel.: 251 081 411
e-mail: stopro@stopro.cz
www.stopro.cz

HIP: Ing.arch. Jakub Volka

VYPRACOVAL: Ing. Miloš Kvasnička

ZODPOVÍDA: Ing.Miloš Kvasnička

AKCE:

CENTRUM EKONOMICKO - MANAŽERSKÝCH STUDIÍ II

ČZU v Praze, Kamýcká 129, 165 21 Praha 6 - Suchdol

STUPEŇ DOKUMENTACE: DOKUMENTACE PRO PROVÁDĚNÍ STAVBY

DÍL: D - SO-01
CENTRUM EKONOMICKO - MANAŽERSKÝCH STUDIÍ II

ČÁST: D.1.4.5a SILNOPROUDÉ INSTALACE VN ČÁST

NÁZEV PŘÍLOHY:

DISPOZICE VN/NN vč. TRASY

1.VYDÁNÍ:	DATUM:	ZAKÁZKA:	PARÉ:
11/02/2015	11/02/2015	799	

FORMÁT:	MĚŘÍTKO:
12 A4	1 : 100

STUPEŇ:	DÍL:	ČÁST:	ČÍSLO:	PŘÍLOHA:	REVIZE:
DPS	D-SO01	ELO	0004	1PP	00