POHLED SEVERNÍ

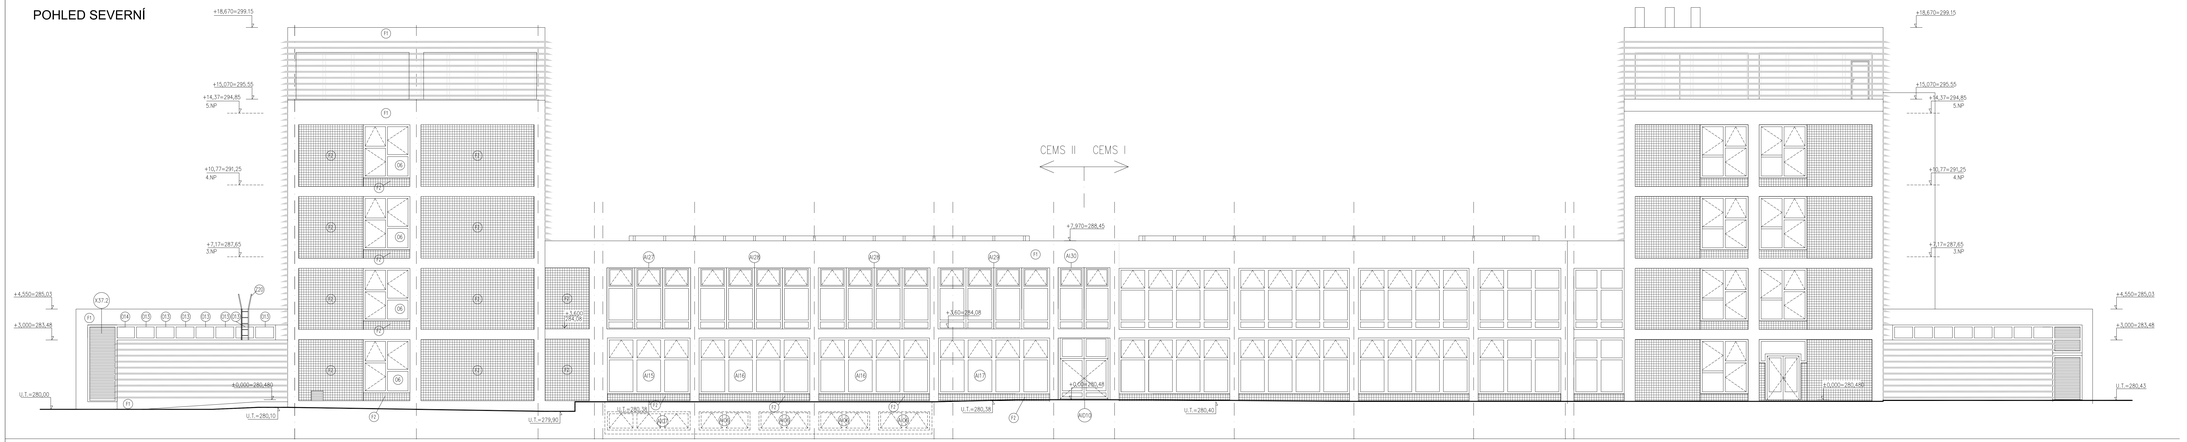

POHLED JIŽNÍ

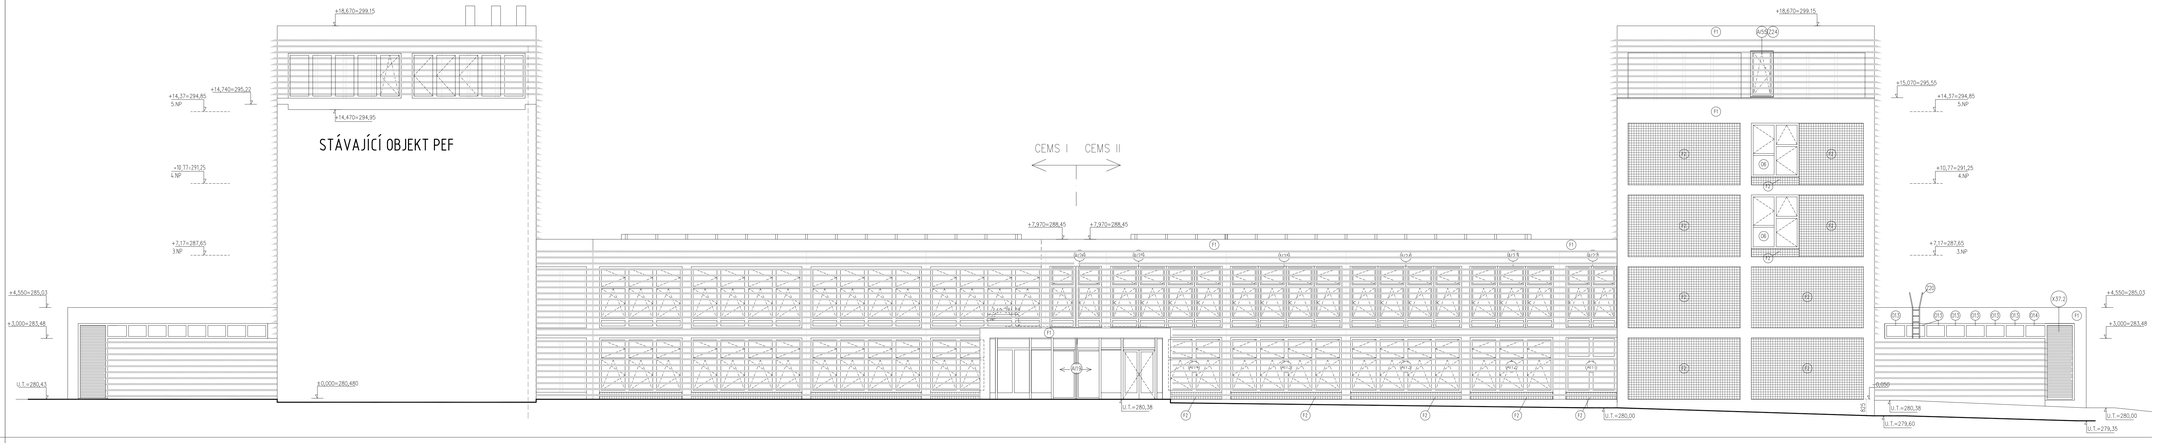

LEGENDA POHLEDY

F1	HRUBOZRNNÁ OMÍTKA SLIKÁTOVÁ, BARVA HNĚDOŠEDÁ (BARVA DLE STÁVAJÍCÍHO OBJEKTU CEMS I A PEF)
F2	MOZAIKA 1"X1" BARVA ČERVENÁ, DLE STÁVAJÍCÍHO OBJEKTU – CEMS I A PEF STÁVAJÍCÍ MOZAIKA NA CEMS I – VIDREPUR glass mosaic ozn. Ref. 95
F3	VÍMĚNA MOZAIKY 1"X1" BARVA ŽLUTÁ – VIDREPUR glass mosaic ozn. Ref. 801 SPÁROVACÍ HMOTA – ŽLUTÁ Č. 19 – LEMON ZA MOZAIKU 1"X1" BARVA ČERVENÁ – VIDREPUR glass mosaic ozn. Ref. 95 SPÁROVACÍ HMOTA – ČERVENÁ Č.49 – SUNKER
SLUNOLAMY:	NOSNÁ KONSTRUKCE – ŠEDÁ (BARVA SE PŘIZPŮSOBÍ BARVĚ OKENNÍCH RÁMŮ) LAMELY– KOVOVÉ, BARVA MODRÁ SLUNOLAM 132S
	TYP NOSNÍKU SLR 60V MATERIÁL AL. LAMELA "Z" 132S MATERIÁL LAKOVANÝ PLECH V BAREVNÉM PROVEDENÍ HD 2644 (PODOBNOST RAL 5019). OSOVÁ ROZTEČ HORIZONTÁLNÍCH LAMEL 309 MM. HLINÍKOVÉ "L" KOTVY.
OKNA:	PLASTOVÁ A HLINÍKOVÁ – BARVA ŠEDÁ – PŘIZPŮSOBIT BARVĚ STÁVAJÍCÍCH OKENNÍCH RÁMŮ.
PARAPETY:	SYSTÉMOVÉ, HLINÍKOVÉ KONSTRUKCE, BARVA ŠEDÁ
SVĚTLÍK:	OCELOVÝ, BARVA ŠEDÁ – DLE STÁVAJÍCÍHO SVĚTLÍKU
OPLECHOVÁNÍ:	POZINKOVANÝ

DATUM REVIZE	VYPRACOVAL	VYDAL	POPIS REVIZE

±0,000 = 280,480 mnm Bpv

INVESTOR :

Česká zemědělská univerzita v Praze
Kamýcká 129
165 21 Praha 6 – Suchdol
tel.: 23438 1111, 22438 1111
www.czu.cz/

AKCE :

CENTRUM EKONOMICKO - MANAŽERSKÝCH STUDIÍ II
ČZU v Praze, Kamýcká 129, 165 21 Praha 6 - Suchdol

STUPEŇ DOKUMENTACE :

DOKUMENTACE PRO PROVÁDĚNÍ STAVBY

DÍL :

D - SO-01
CENTRUM EKONOMICKO - MANAŽERSKÝCH STUDIÍ II

ČÁST :

D.1.1 ARCHITEKTONICKO - STAVEBNÍ ČÁST

NÁZEV PŘÍLOHY :

POHLED SEVERNÍ A JIŽNÍ

GENERÁLNÍ PROJEKTANT :

STOPRO SPOL. S R.O.
Radlická 37/901, 150 00 Praha 5
tel.: 251 081 411
email: stopro@stopro.cz
www.stopro.cz

ZPRACOVATEL ČÁSTI :

STOPRO SPOL. S R.O.
Radlická 37/901, 150 00 Praha 5
tel.: 251 081 411
email: stopro@stopro.cz
www.stopro.cz

HIP :	DATUM:	ZAKÁZKA :	PARÉ :
Ing.arch. Jakub Volka	11/02/2015	11/02/2015	799

VYPRACOVAL :	FORMÁT :	MĚŘÍTKO :
Ing.arch. Jakub Volka	14 A4	1 : 100

ZODPOVĚDA :	STUPEŇ :	DÍL :	ČÁST :	ČÍSLO :	PŘÍLOHA :	REVIZE :
Ing.arch. Jakub Volka	DPS	D-SO01	ARS	4000	P	00