


SCHÉMA OSAZENÍ VPUSTI

Poznámka:

- výkres je pouze informativního charakteru a nenahrazuje výrobní dokumentaci dodavatele
- veškeré konstrukce a detaily budou prováděny dle technologických předpisů, montážních návodů a požadavků výrobců vybraných stavebních materiálů
- veškeré skladby jsou podrobně specifikovány v tabulkách skladeb konstrukcí
- ve schématu není podrobně zakreslen kotvicí materiál, ten bude použit dle standartů vybraného systému a dodavatele střešního souvrství

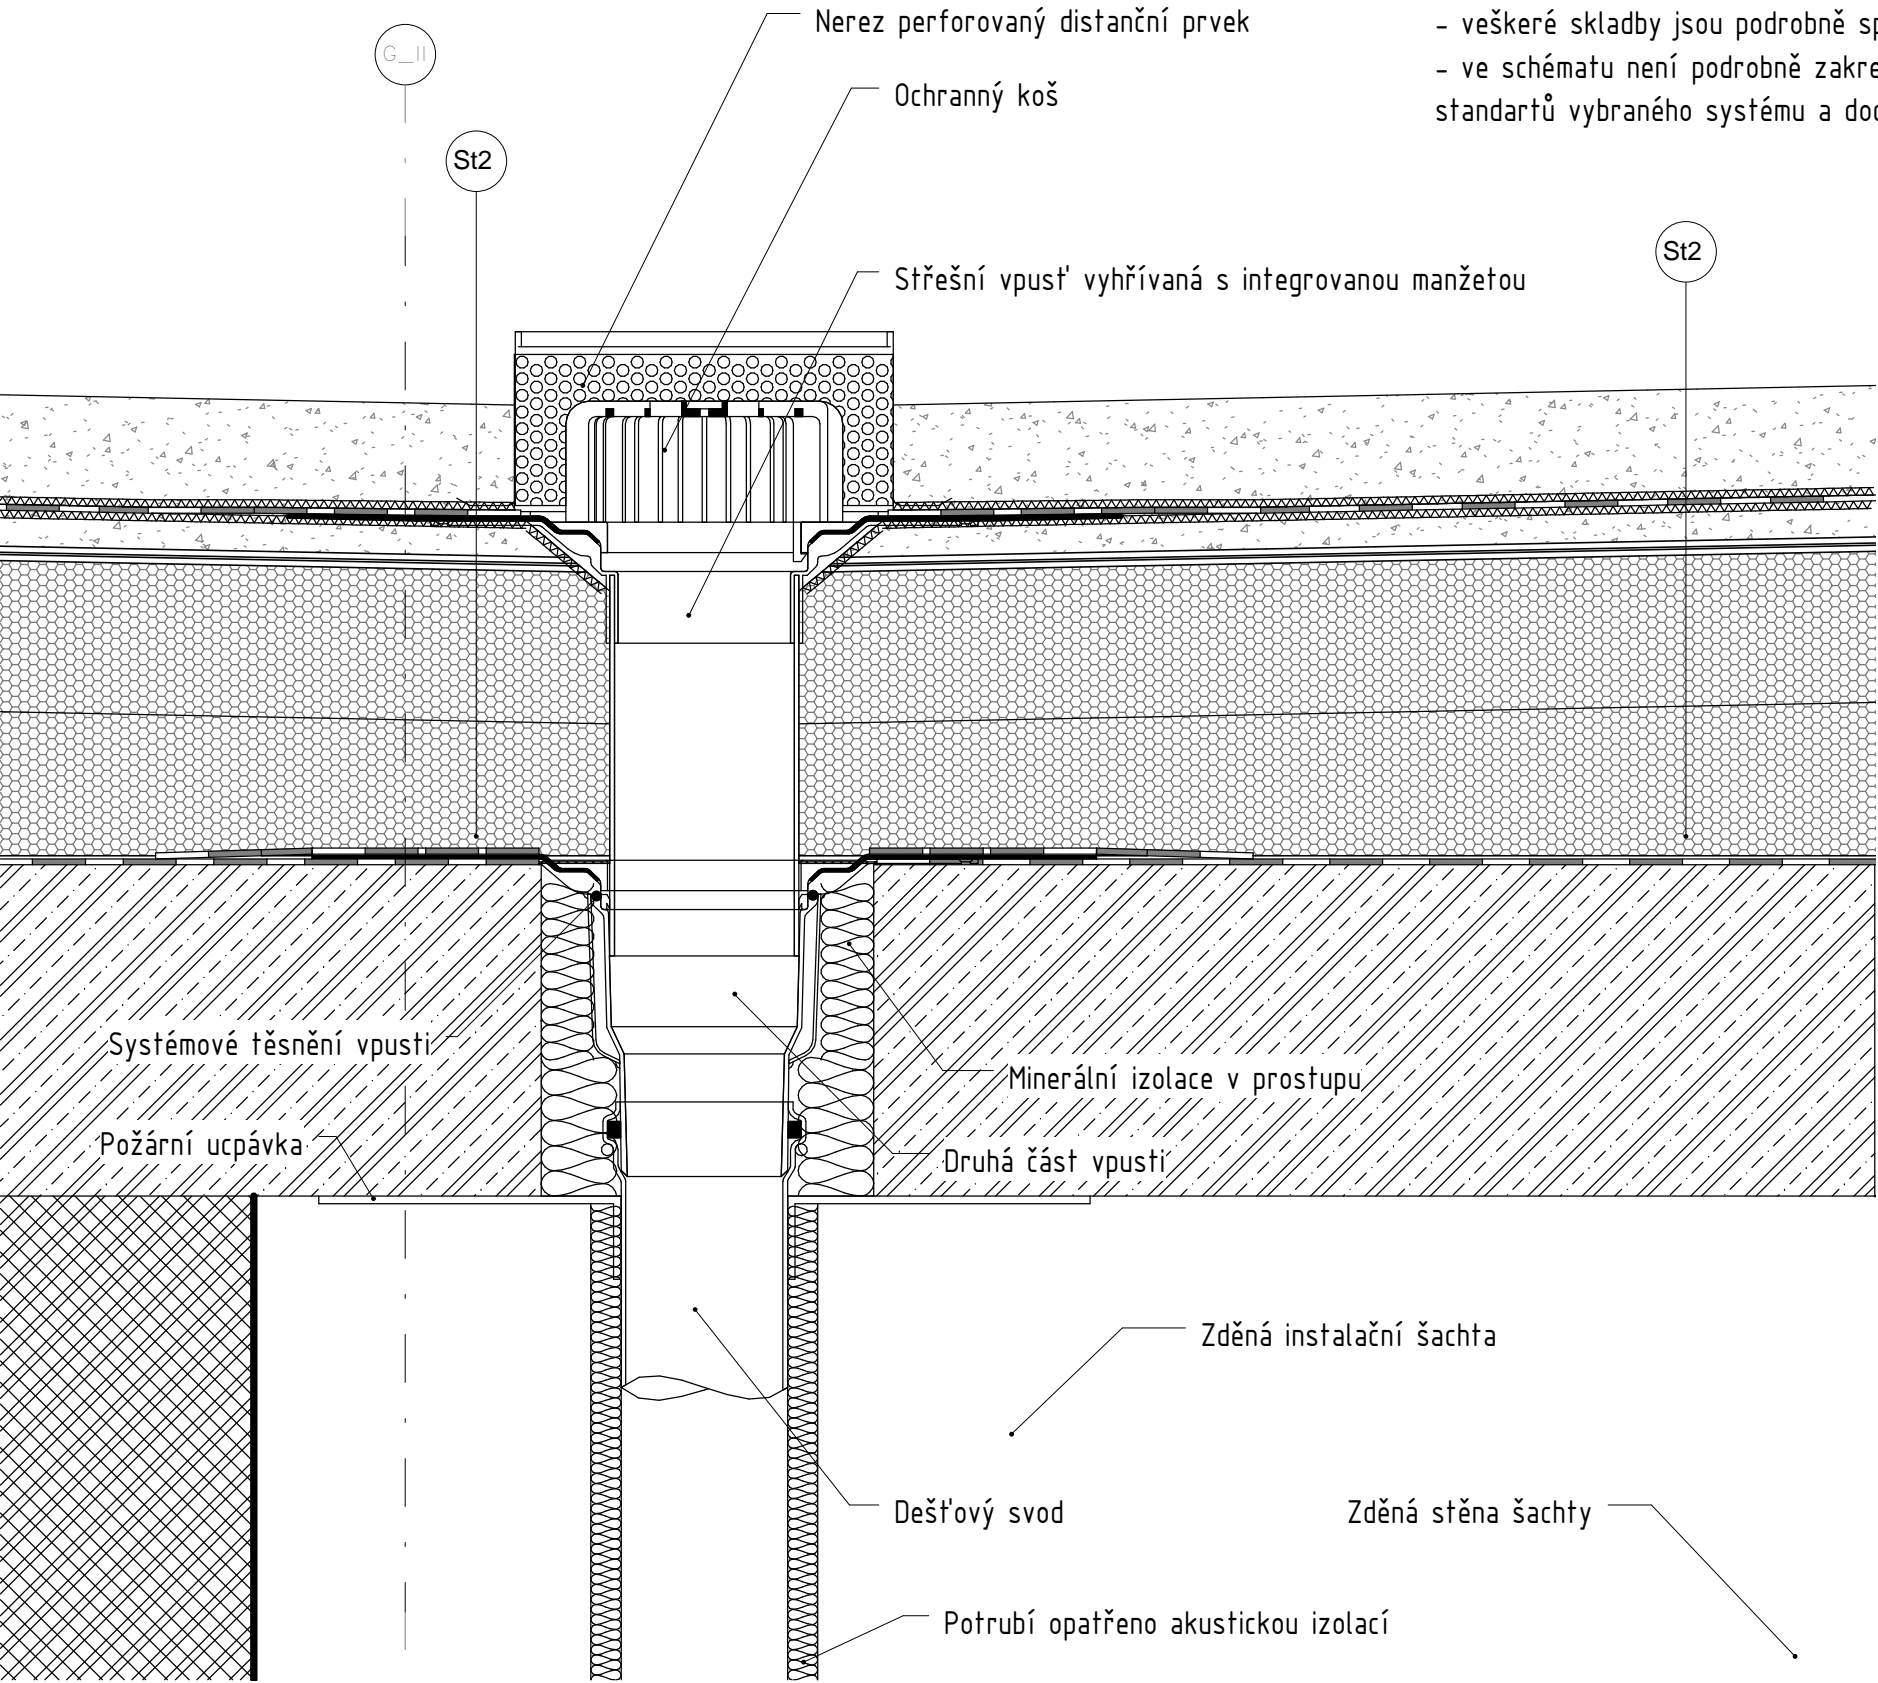


±0,000 = 000,000 mm Bpv

INVESTOR :

Česká zemědělská
univerzita v Praze

Kamýcká 129
165 21 Praha 6 – Suchbøl
tel.: 23438 1111, 22438 1111
www.czu.cz/

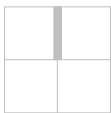

CENTRUM
EKONOMICKO -
MANAŽERSKÝCH
STUDIÍ II

ČZU v Praze, Kamýcká 129, 165 21
Praha 6 - Suchbøl

DOKUMENTACE PRO PROVÁDĚNÍ
STAVBY

GENERÁLNÍ PROJEKTANT :



STOPRO SPOL. S R.O.

Radlická 37/901, 150 00 Praha 5
tel.: 251 081 411
e-mail: stopro@stopro.cz
www.stopro.cz

ZPRACOVATEL ČÁSTI :



STOPRO SPOL. S R.O.

Radlická 37/901, 150 00 Praha 5
tel.: 251 081 411
e-mail: stopro@stopro.cz
www.stopro.cz

HIP :

Ing. arch. Jakub Volka

VYPRACOVAL :

Ing. Petr Míchal

ZODPOVÍDÁ :

Ing. arch. Jakub Volka

DÍL : D - SO-01
CENTRUM EKONOMICKO - MANAŽERSKÝCH
STUDIÍ II

ČÁST : D.1.1 ARCHITEKTONICKO - STAVEBNÍ ČÁST

NÁZEV PŘÍLOHY :

VPUSŤ

1.VYDÁNÍ :	DATUM :	PARÉ :
11/02/2015	11/02/2015	
FORMÁT :	MĚŘÍTKO :	
2 X A4	1:5	
STUPEŇ :	DÍL :	ČÁST :
DPS	D-SO01	ARS
		ČÍSLO :
		6001
		PŘÍLOHA :
		DET
		REVIZE :
		00