


DATUM REVIZE	VYPRACOVAL	VYDAL	POPIS REVIZE

 

±0,000 = 000,000 mm Bpv

INVESTOR :

Česká zemědělská
univerzita v Praze
Kamýcká 129
165 21 Praha 6 – Suchdol
tel.: 23438 1111, 22438 1111
www.czu.cz/

GENERÁLNÍ PROJEKTANT :



STOPRO SPOL. S R.O.
Radlická 37/901, 150 00 Praha 5
tel.: 251 081 411
e-mail: stopro@stopro.cz
www.stopro.cz

ZPRACOVATEL ČÁSTI :



COLSYS s.r.o.
Buštěhradská 109
272 03 Kladno
T: +420 312 278 210
e-mail: kladno@colsys.cz

HIP :

Ing. Lukáš Kroupa

VYPRACOVAL :

Ing. Ondřej Krejza

ZODPOVÍDÁ :

Ing. Ondřej Krejza

AKCE :

**CENTRUM EKONOMICKO -
MANAŽERSKÝCH STUDIÍ II**
ČZU v Praze, Kamýcká 129, 165 21 Praha 6 - Suchdol

STUPEŇ DOKUMENTACE :

DOKUMENTACE PRO PROVÁDĚNÍ STAVBY

DÍL :

D - SO-01
CENTRUM EKONOMICKO - MANAŽERSKÝCH STUDIÍ II

ČÁST :

D.1.4.5b SILNOPROUDÉ INSTALACE NN ČÁST

NÁZEV PŘÍLOHY :

**ROZVADĚČ
IIP1-RS-3**

1.VYDÁNÍ :

11/02/2015

DATUM :

06/03/2015

ZAKÁZKA :

799

PARÉ :

FORMÁT :

6 X A4

MĚŘITKO :

-

STUPEŇ :

DPS

DÍL :

D-SO01

ČÁST :

ELO

ČÍSLO :


5006

PŘÍLOHA :

ROZV

REVIZE :

01

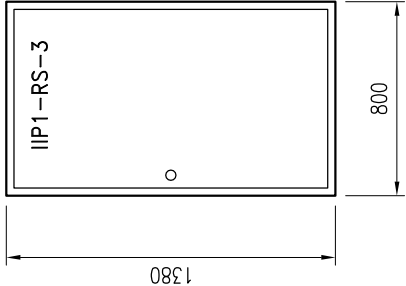

Provedení: nástěnný oceloplechový rozvaděč s kovovými dveřmi

Rozměry: v = 1380mm, š = 800mm, h = 250mm

Krytí: IP30/20

Přívod: horem


Vývody: horem

Napěťová síť: 3NPE ~50Hz 230V/400V TN–S


El. parametry: jsou uvedeny v blokovém schématu napájení

rezerva pr.: 2xřada DIN bude osazena prvky A/V

<i>AKCE :</i> <i>OBSAH :</i>	Centrum ekonomicko–manažerských studií II		ZODP.PROJEKTANT :	Ing. Pavel Vřtek	LIST ČÍSLO :	1
			VYPRACOVAL :	Ing. Pavel Vřtek	POČET LISTŮ :	1–5
			ČÍSLO ZAKÁZKY :		ZMĚNA :	
			STUPEŇ :	DPS	ČÍSLO PŘÍLOHY :	
			DATUM :	02/2015		5006
				OZN.SOUBORU :	–	

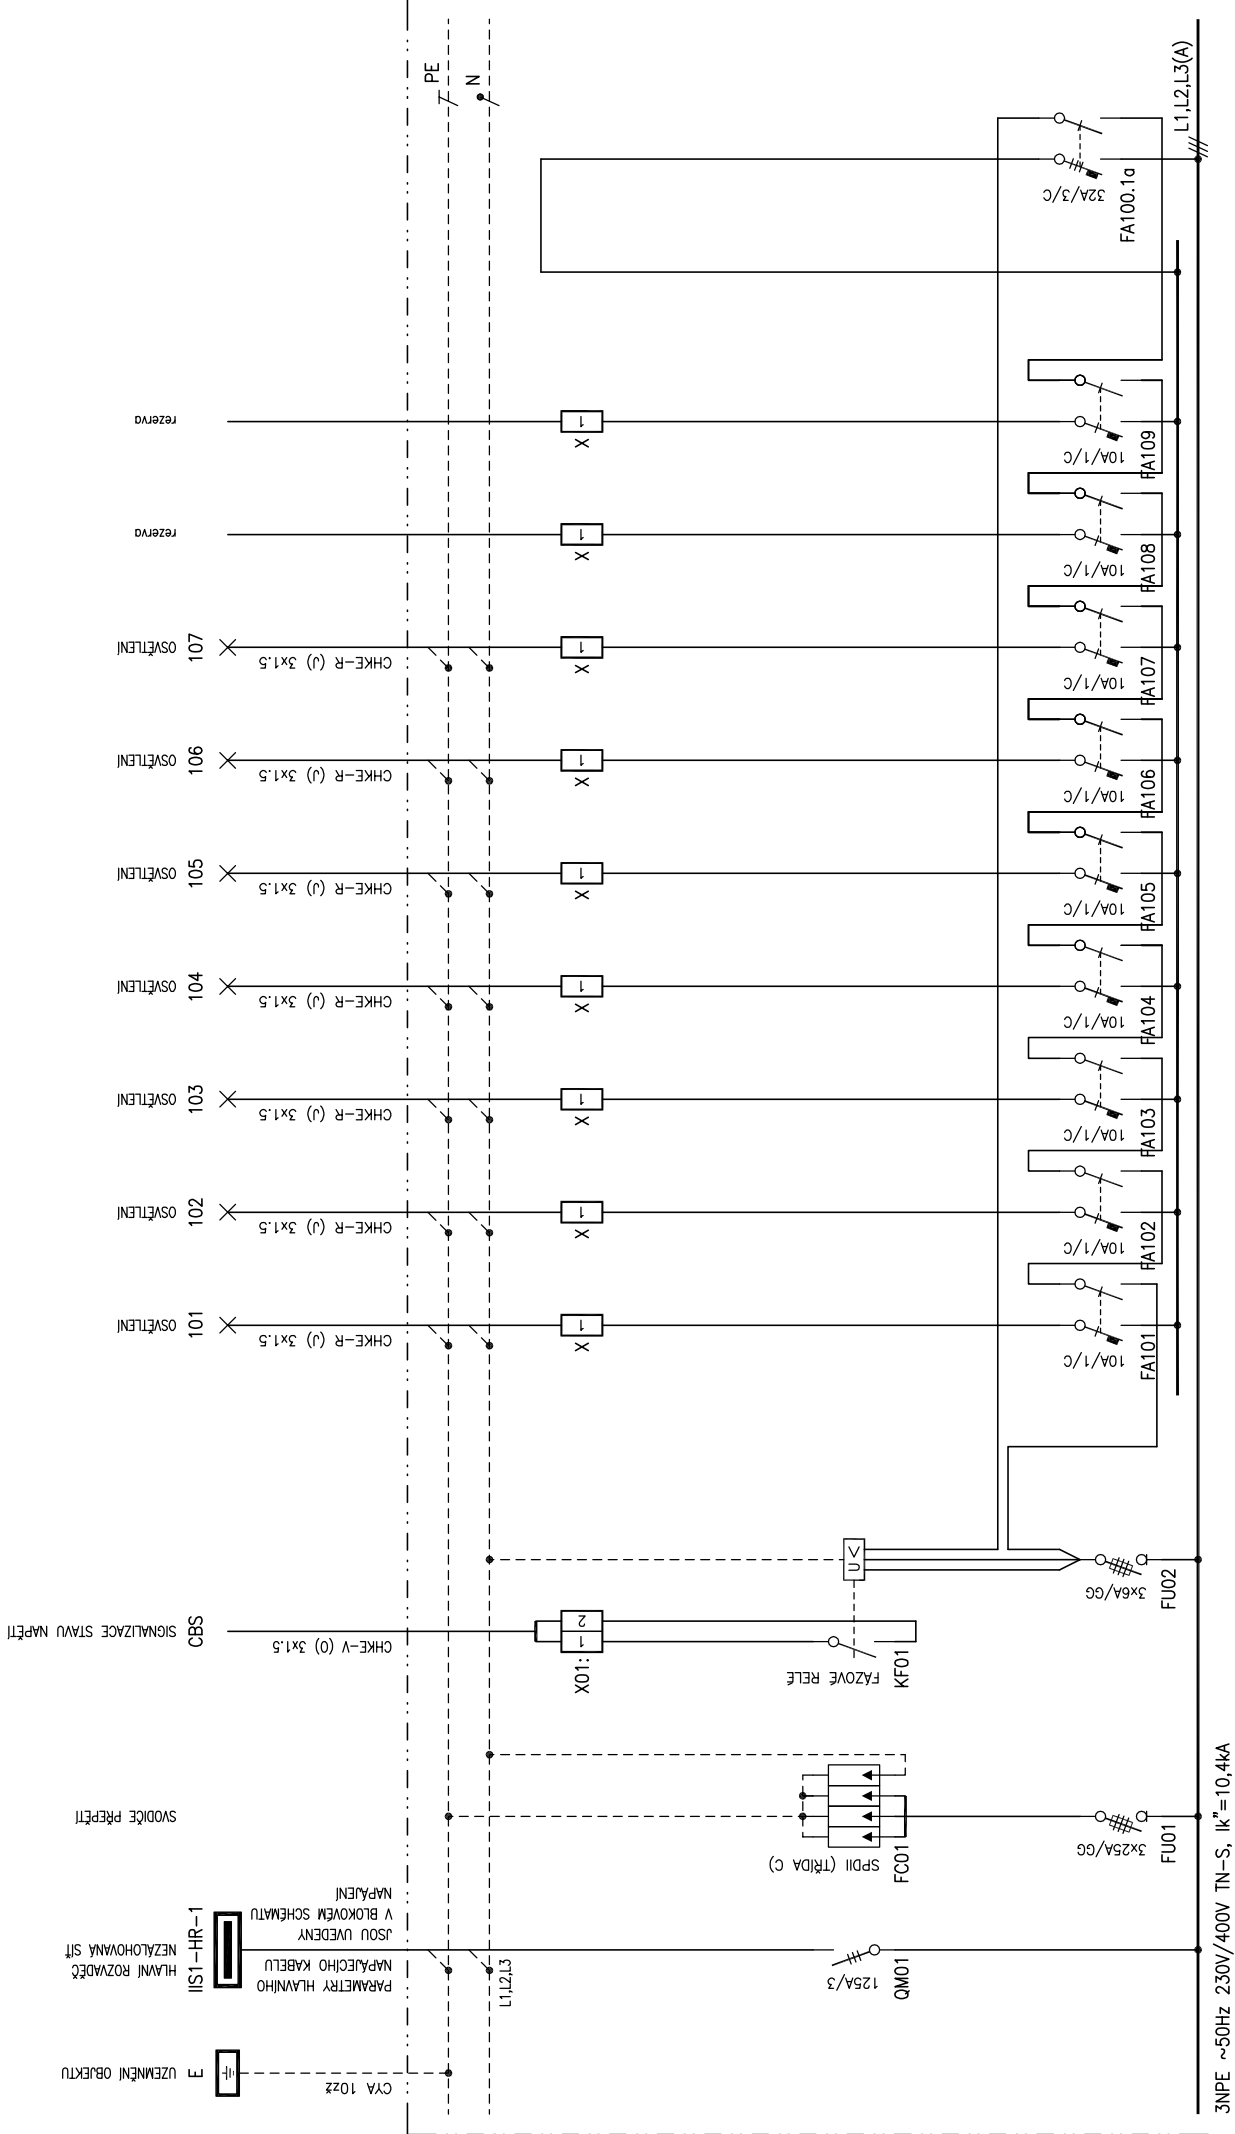

AKCE :	Centrum ekonomicko-manažerských studií II	ZODP.PROJEKTANT : Ing. Pavel Vřtek			LIST ČÍSLO : 2
		VYPRACOVAL : Ing. Pavel Vřtek			POČET LISTŮ : 1-5
		ČÍSLO ZAKÁZKY :			ZMĚNA :
		STUPEŇ : DPS			ČÍSLO PŘÍLOHY :
		DATUM : 02/2015			5006
OZN.SOUBORU : —					
OBSAH :	PODRUŽNÝ ROZVADĚČ IIP1-RS-3 SCHEMA ZAPOJENÍ				

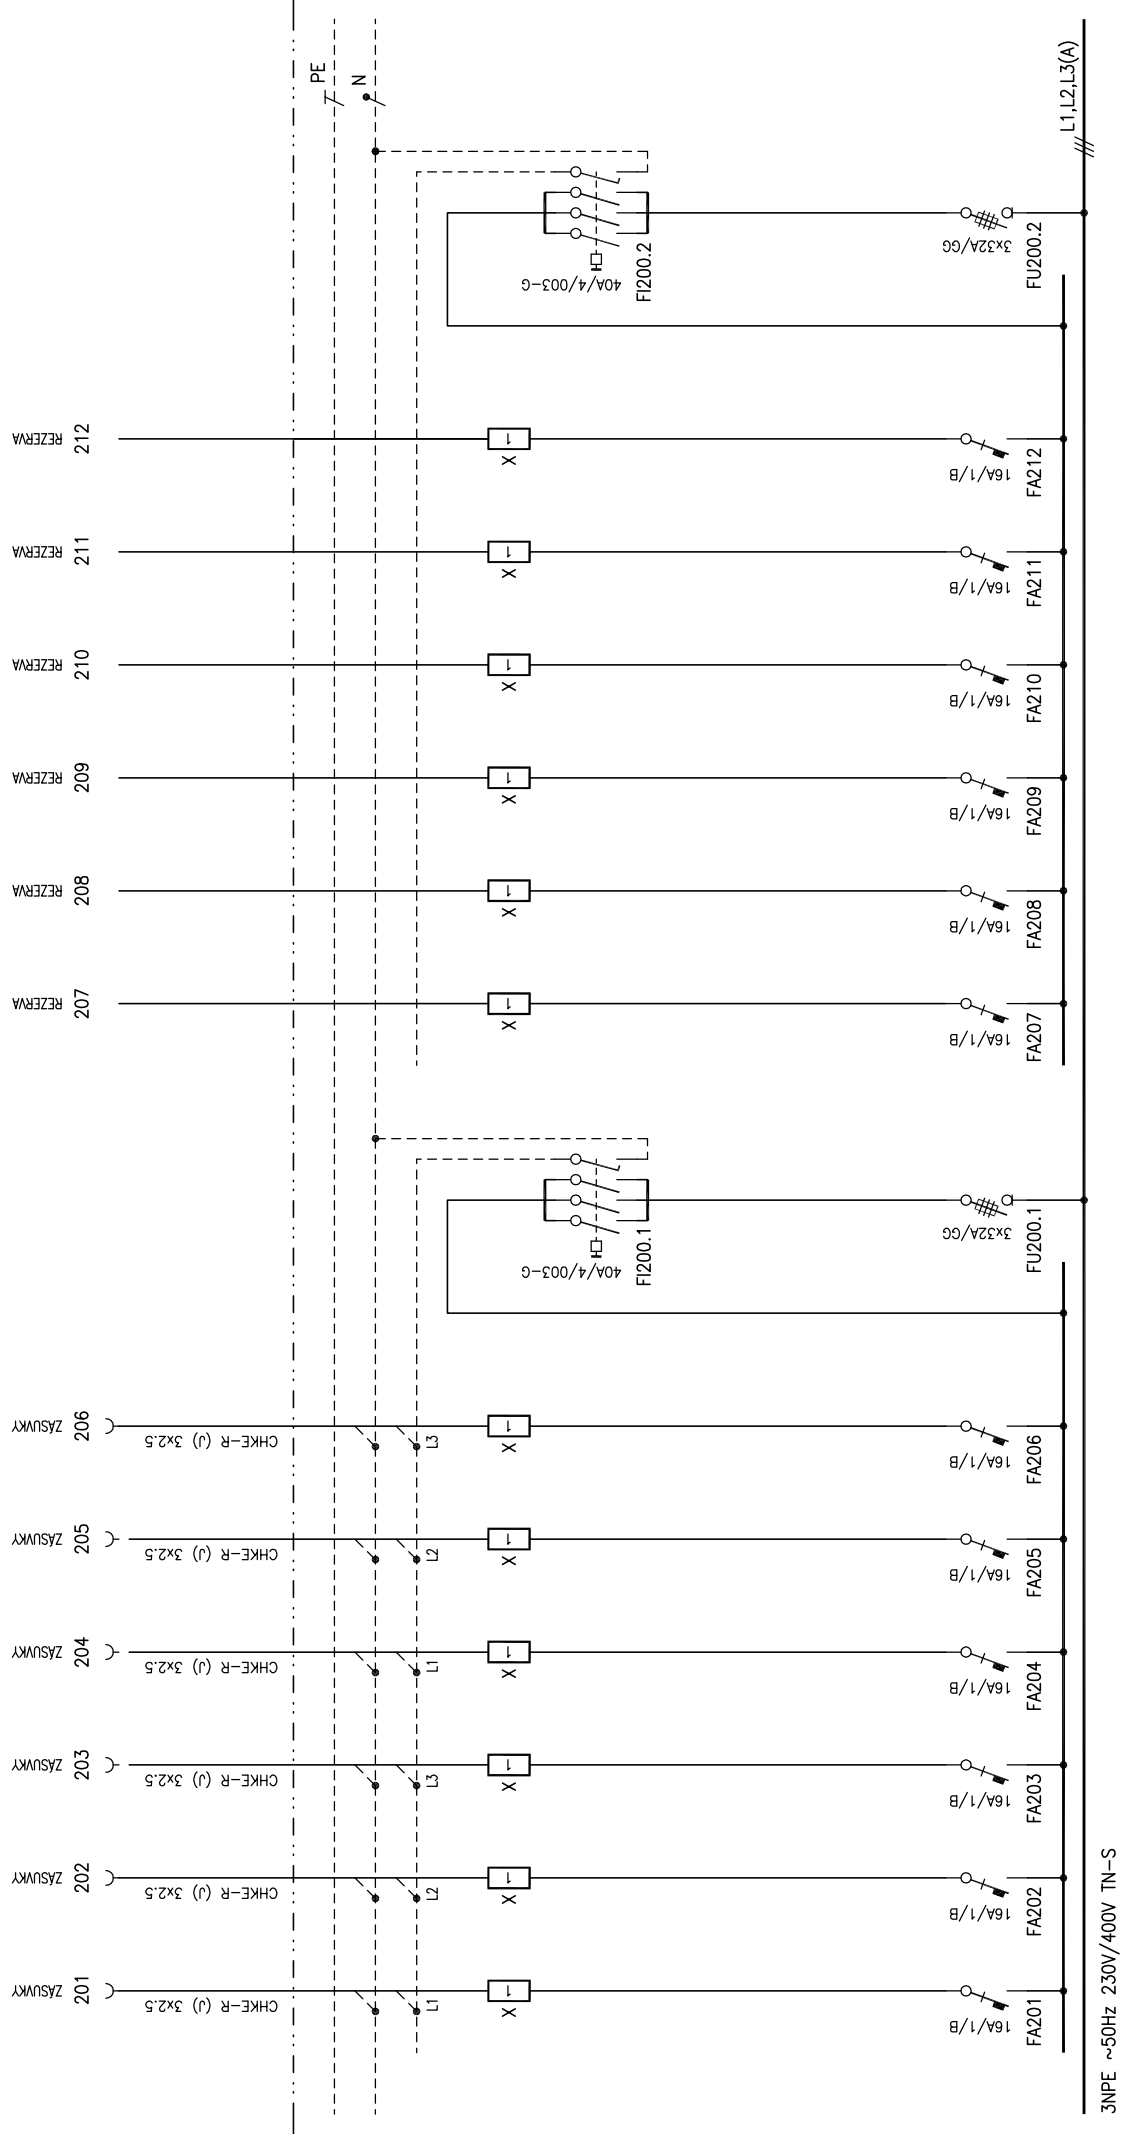


ZODP. PROJEKTANT : Ing. Pavel Vřtek		LIST ČÍSLO : 3
VYPRACOVAL : Ing. Pavel Vřtek		POČET LISTŮ : 1-5
ČÍSLO ZAKÁZKY :		ZMĚNA :
STUPEŇ : DPS		ČÍSLO PŘÍLOHY :
DATUM : 02/2015		5006
OZN. SOUBORU : -		

ANCE :

OBSAH :

Centrum ekonomicko-manažerských studií II

PODRUŽNÝ ROZVADEČ IIP1-RS-3
SCHEMA ZAPOJENÍ

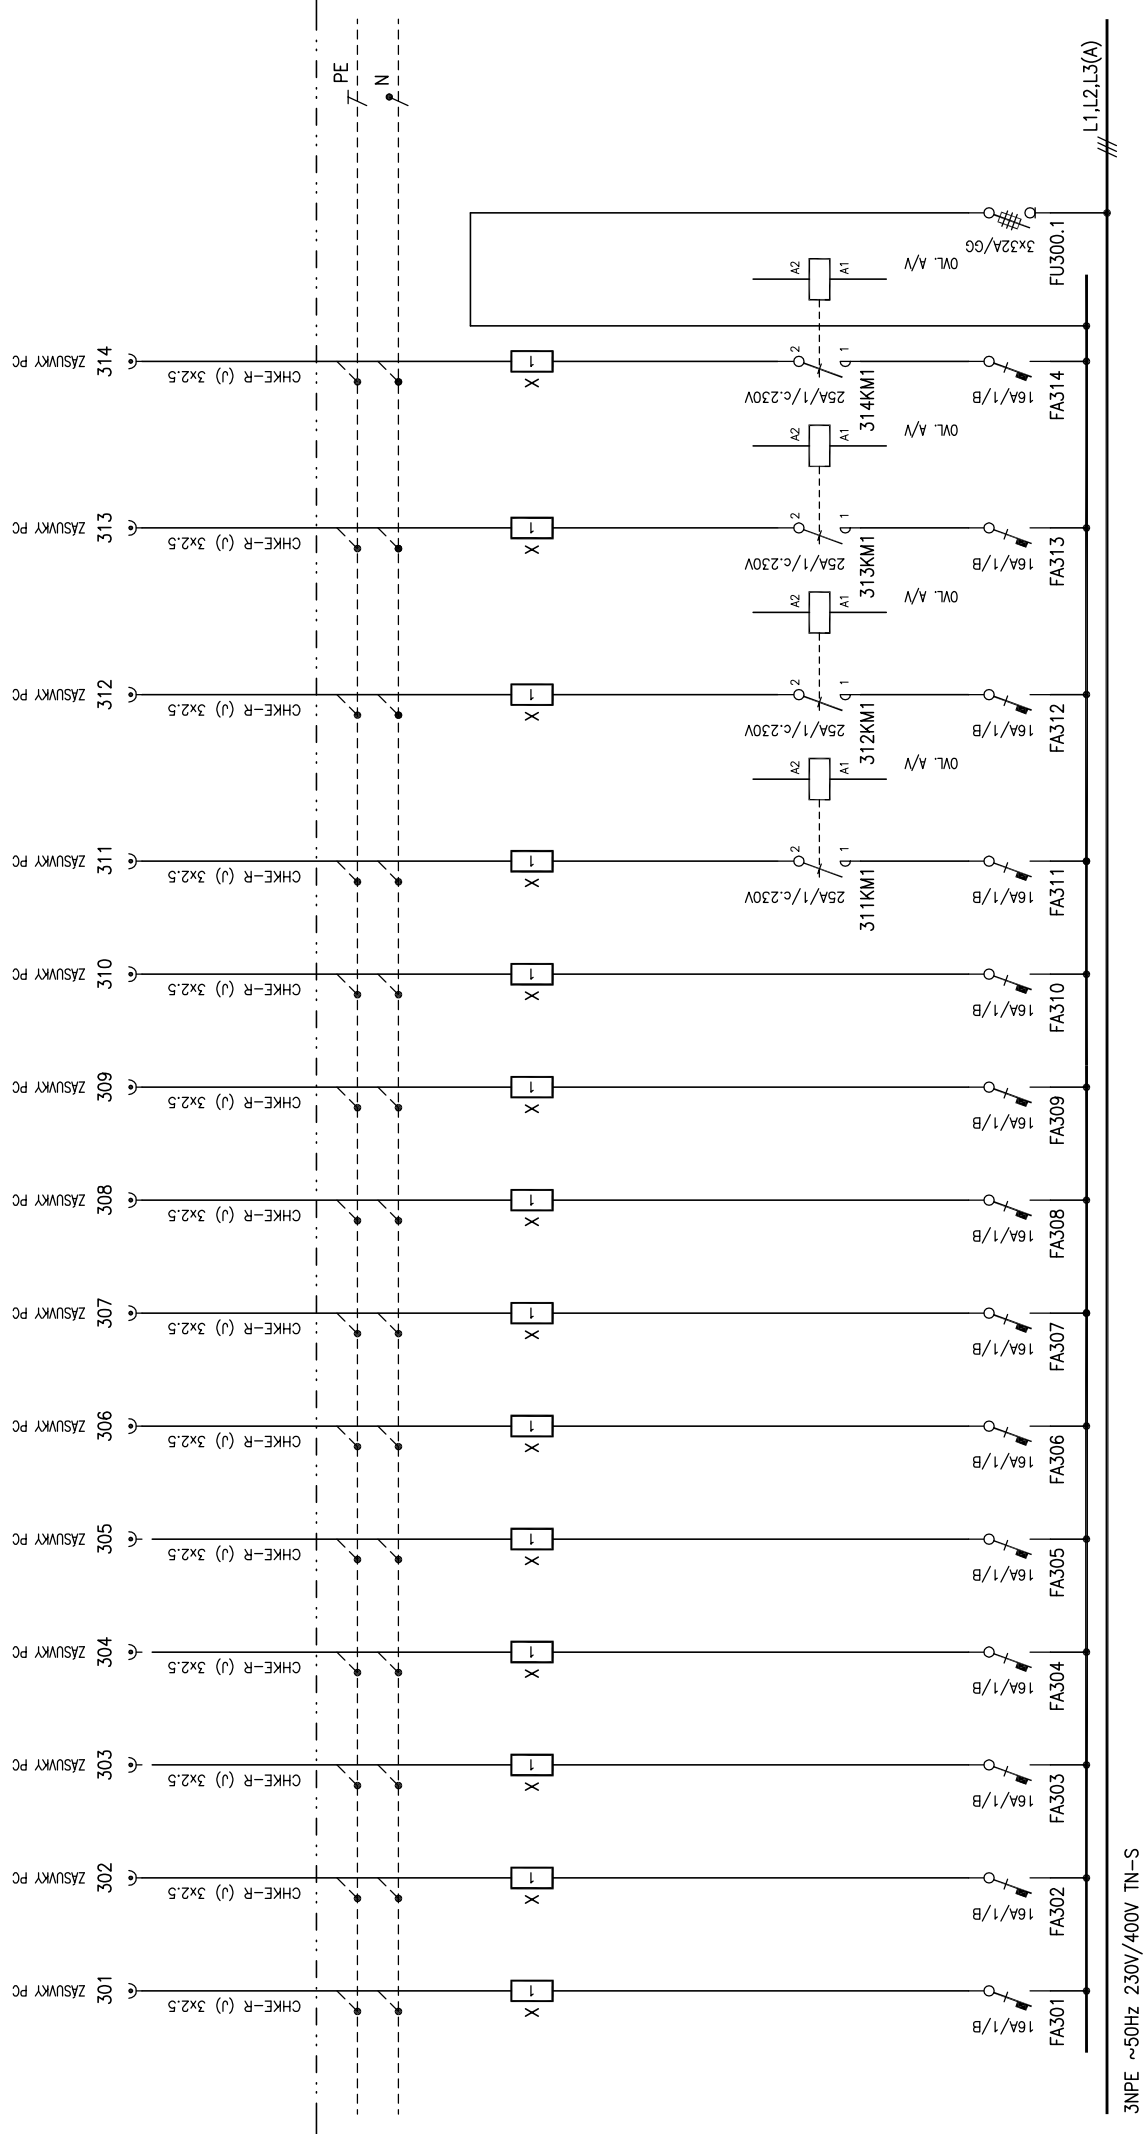

3NPE ~50Hz 230V/400V TN-S


ZODP PROJEKTANT : Ing. Pavel Vřtek		LIST ČÍSLO : 4
VYPRACOVAL : Ing. Pavel Vřtek		POČET LISTŮ : 1-5
ČÍSLO ZAKÁZKY :		ZMĚNA :
STUPĚŇ : DPS		ČÍSLO PŘÍLOHY :
DATUM : 02/2015		5006
OZN. SOUBORU : -		

ANCE :

OBSAH :

Centrum ekonomicko-manažerských studií II

PODRUŽNÝ ROZVADEČ IIP1-RS-3
SCHEMA ZAPOJENÍ

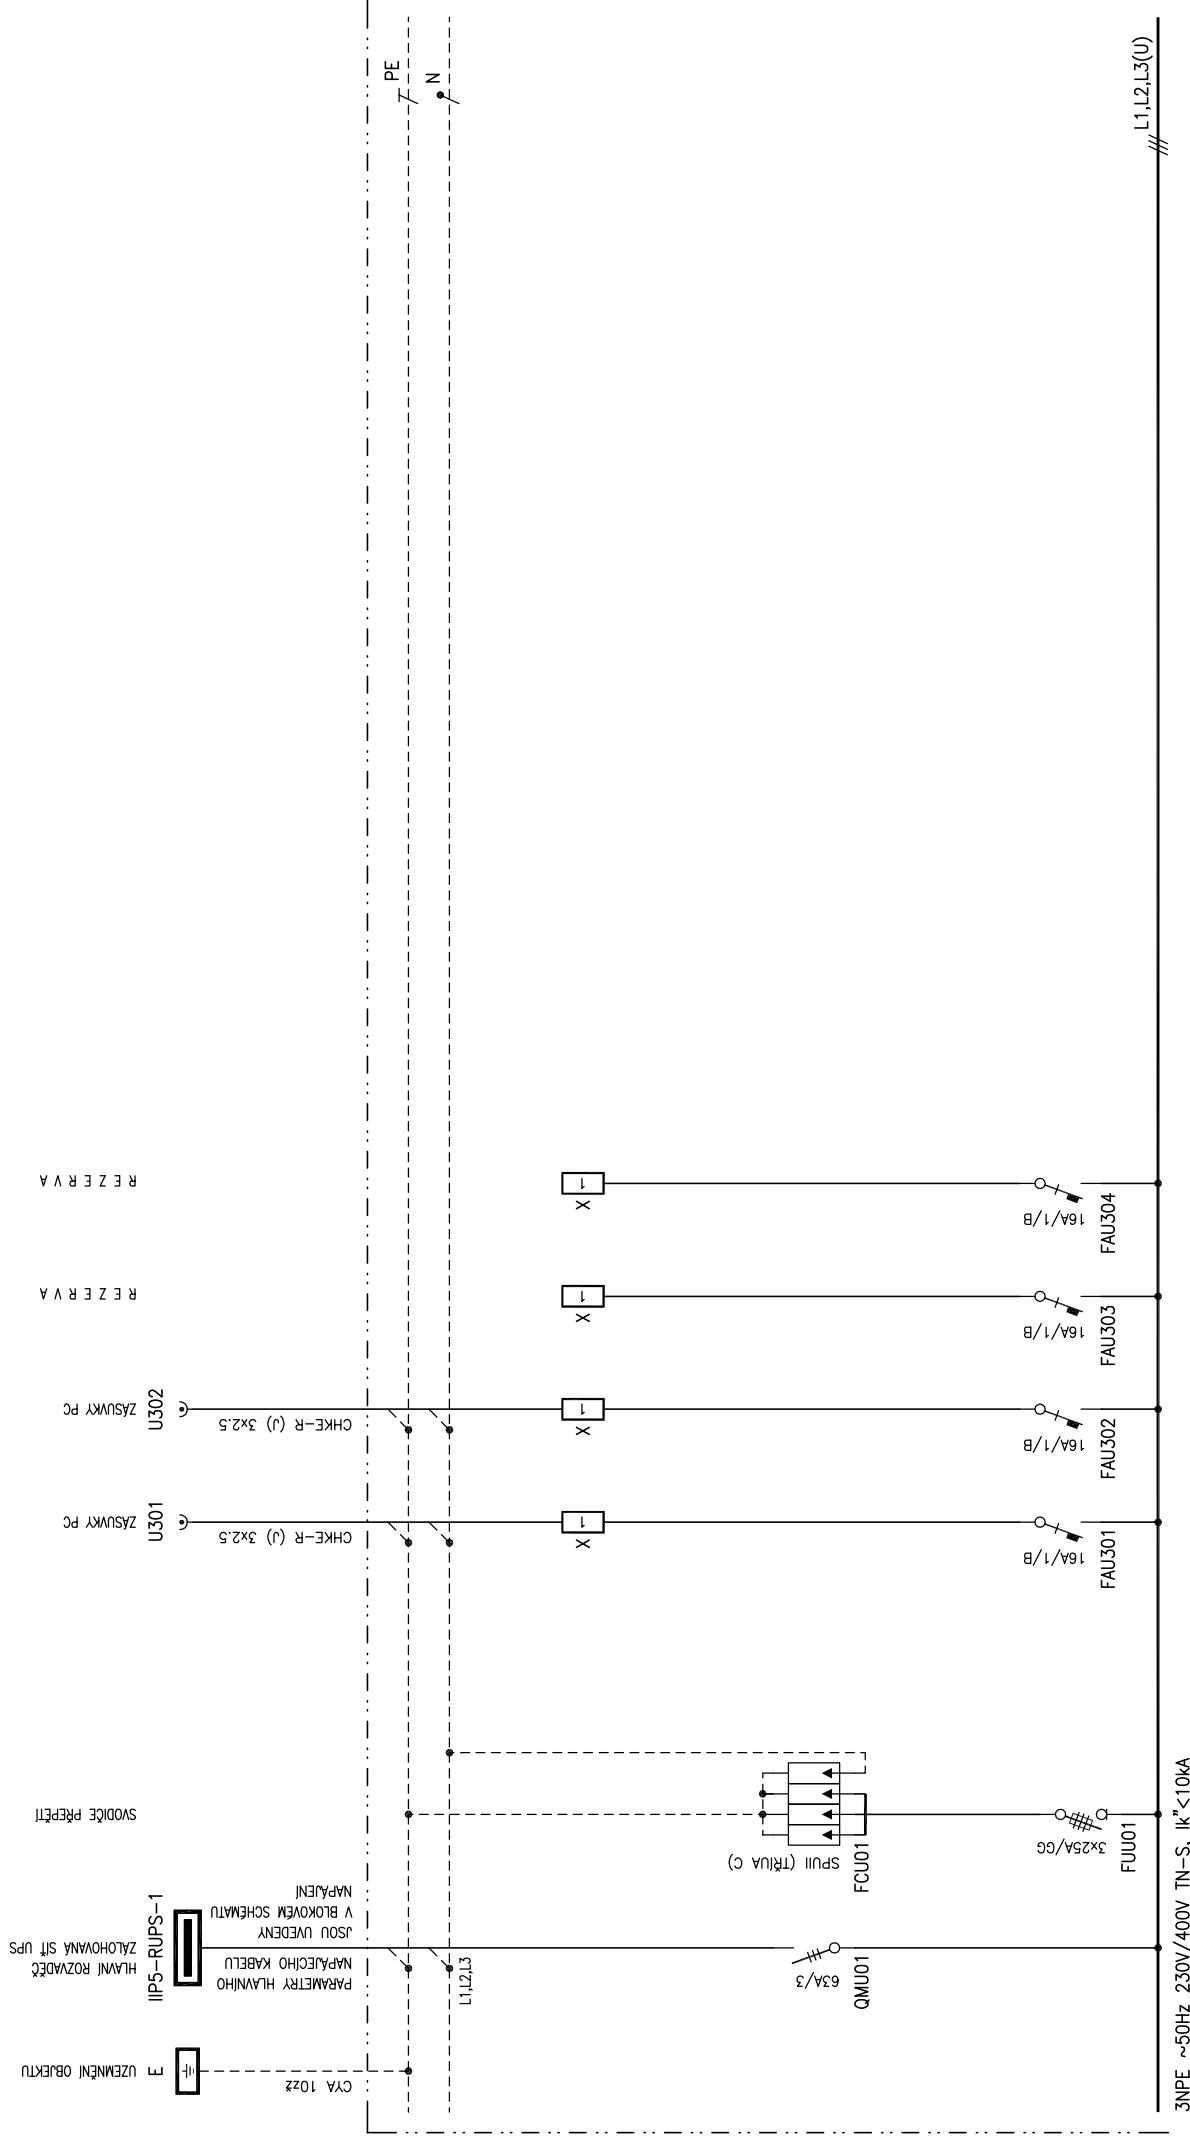

AKCE :

Centrum ekonomicko–manažerských studií II

OBSAH :

PODRUŽNÝ ROZVADĚČ IP1-RS-3
SCHÉMA ZAPOJENÍ

ZODP.PROJEKTANT : Ing. Pavel Vítek

LIST ČÍSLO : 5

VYPRACOVAL : Ing. Pavel Vítek

POČET LISTŮ : 1-5

ČÍSLO ZAKÁZKY :

ZMĚNA :

STUPEŇ	: DPS
1	1
2	2
3	3
100	100

ČÍSLO PŘÍLOHY :

DATUM	: 02/2015
-------	-----------

5005

OZN.SOUBORU : —

3