

DATUM REVIZE	VYPRACOVAL	VYDAL	POPIS REVIZE

--

±0,000 = 000,000 mm Bpv

INVESTOR :

Česká zemědělská
univerzita v Praze
Kamýcká 129
165 21 Praha 6 – Suchdol
tel.: 23438 1111, 22438 1111
www.czu.cz/

GENERÁLNÍ PROJEKTANT :



STOPRO SPOL. S R.O.
Radlická 37/901, 150 00 Praha 5
tel.: 251 081 411
e-mail: stopro@stopro.cz
www.stopro.cz

ZPRACOVATEL ČÁSTI :



COLSYS s.r.o.
Buštěhradská 109
272 03 Kladno
T: +420 312 278 210
e-mail: kladno@colsys.cz

HIP :

Ing. Lukáš Kroupa

VYPRACOVAL :

Ing. Ondřej Krejza

ZODPOVÍDÁ :

Ing. Ondřej Krejza

AKCE :

**CENTRUM EKONOMICKO -
MANAŽERSKÝCH STUDIÍ II**
ČZU v Praze, Kamýcká 129, 165 21 Praha 6 - Suchdol

STUPEŇ DOKUMENTACE :

DOKUMENTACE PRO PROVÁDĚNÍ STAVBY

DÍL :

D - SO-01
CENTRUM EKONOMICKO - MANAŽERSKÝCH STUDIÍ II

ČÁST :

D.1.4.5b SILNOPROUDÉ INSTALACE NN ČÁST

NÁZEV PŘÍLOHY :

**ROZVADĚČ
IIP2-RS-1**

1.VYDÁNÍ :

11/02/2015

DATUM:

06/03/2015

ZAKÁZKA :

799

PARÉ :

FORMÁT :

17 X A4

MĚŘITKO :

-

STUPEŇ :

DPS

DÍL :

D-SO01

ČÁST :

ELO

ČÍSLO :


5007

PŘÍLOHA :

ROZV


REVIZE :

01

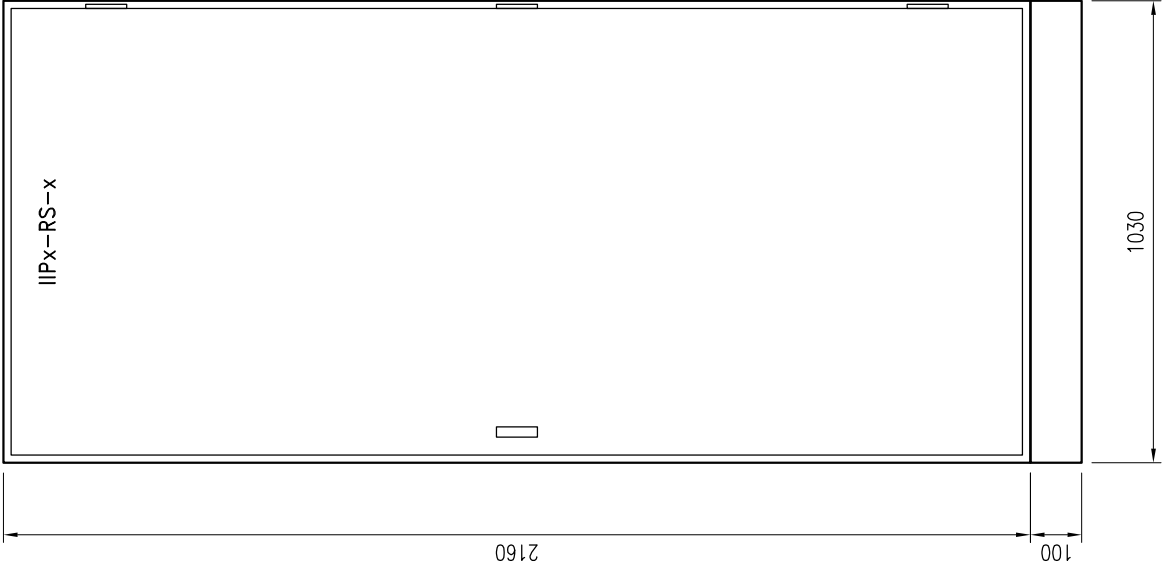

Provedení: Nástěný oceloplechový rozvaděč s kovovými dveřmi
Rozměry: v = 2160+100mm, š = 1030mm, h = 300mm
Krytí: IP30/IP20
Přívod: horem
Vývody: horem
Napěťová síť: 3NPE ~50Hz 230V/400V TN-S
El. parametry: jsou uvedeny v blokovém schématu napájení

<div>AKCE :</div> <div>Centrum ekonomicko—manažerských studií II</div> <div>PODRUŽNÝ ROZVADĚČ IIP2—RS—1</div> <div>SCHÉMA ZAPOJENÍ</div> <div>OBSAH :</div>	ZODP. PROJEKTANT : Ing. Pavel Vřtek		LIST ČÍSLO : 1
	VYPRACOVAL : Ing. Ondřej Krejza		POČET LISTŮ : 1—16
	ČÍSLO ZAKÁZKY :		ZMĚNA :
	STUPEŇ : DPS		ČÍSLO PŘÍLOHY :
	DATUM : 02/2015		5007
	OZN. SOUBORU : —		

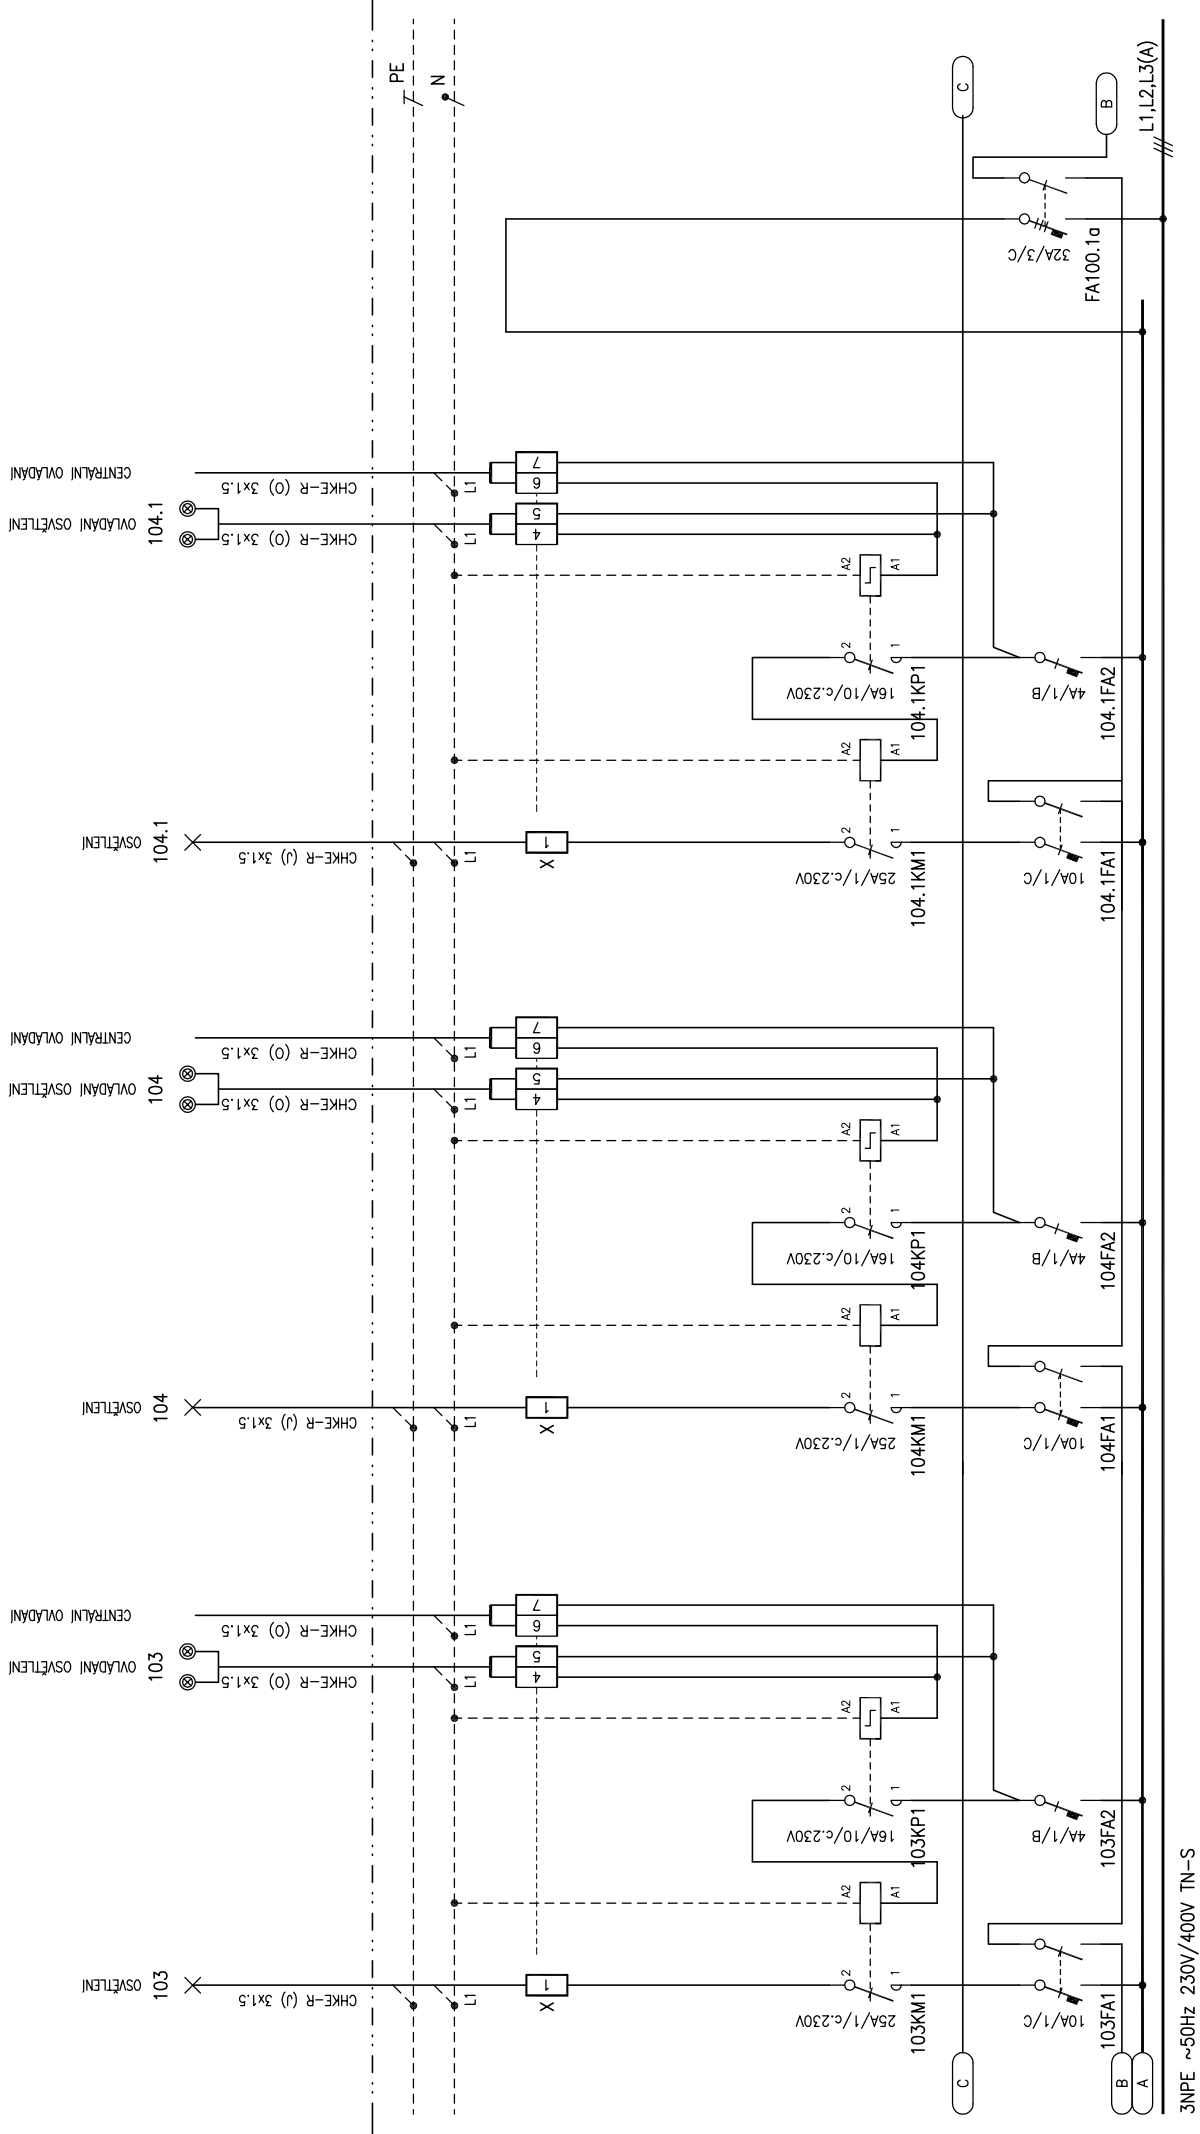

ZODP. PROJEKTANT : Ing. Pavel Vitek		LIST ČÍSLO : 3
VYPRACOVAL : Ing. Ondřej Krejza		POČET LISTŮ : 1-16
ČÍSLO ZAKÁZKY :		ZMĚNA :
STUPEŇ : DPS		ČÍSLO PŘÍLOHY :
DATUM : 02/2015		5007
OZN. SOUBORU : -		


ANCE :

OBSAH :


Centrum ekonomicko-manažerských studií II

PODRUŽNÝ ROZVADEČ IIP2-RS-1

SCHEMA ZAPOJENÍ

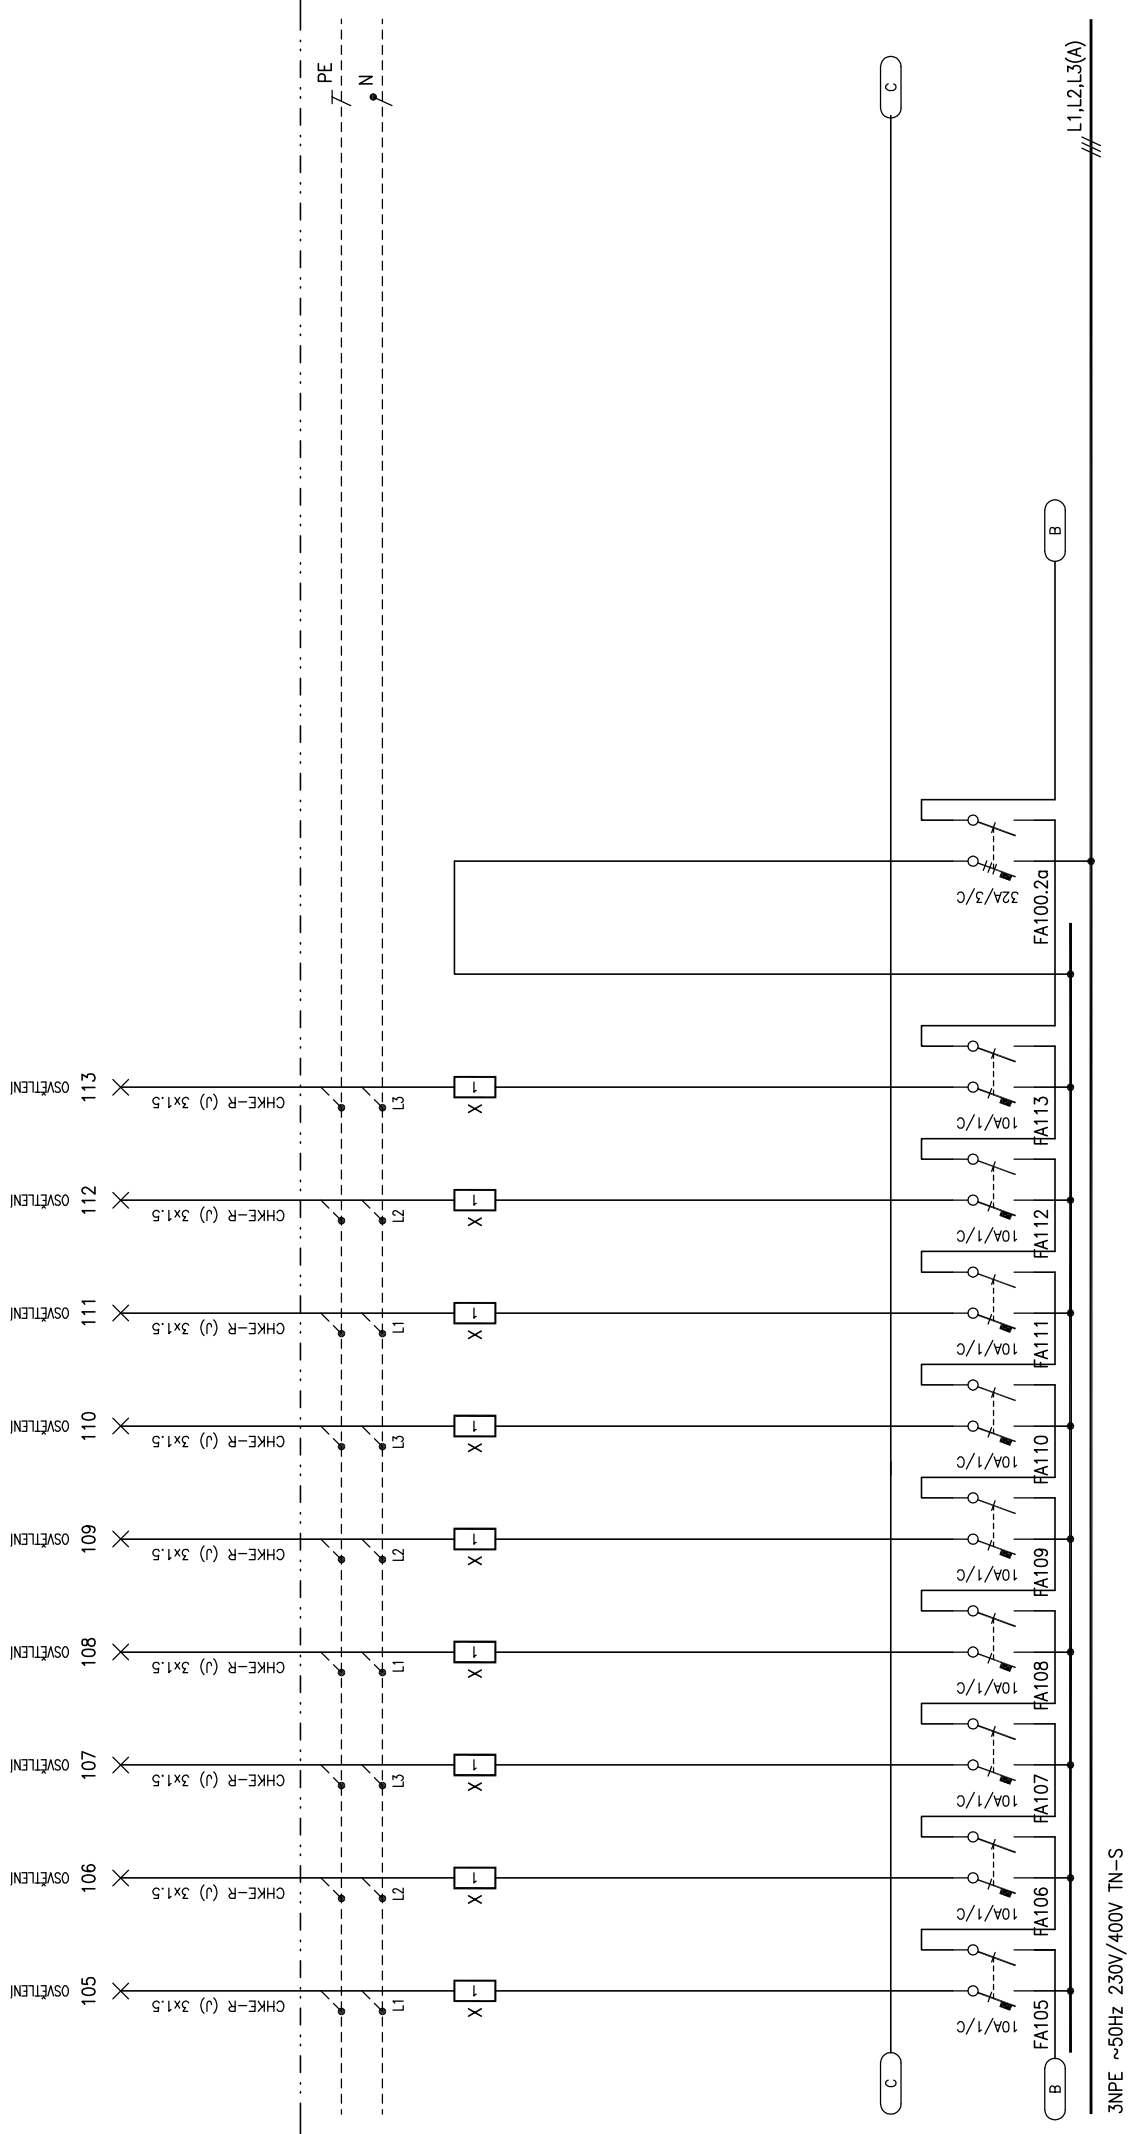

AKCE :	Centrum ekonomicko-manažerských studií II	ZODP.PROJEKTANT :		Ing. Pavel Vitek		LIST	ČÍSLO	:	4
		VYPRACOVAL :		Ing. Ondřej Krejza		POČET LISTŮ	:	1-16	
		ČÍSLO ZAKÁZKY :				ZMĚNA	:		
		STUPEŇ :		DPS		ČÍSLO PŘÍLOHY :			
		DATUM :		02/2015					
OBSAH :	PODRUŽNÝ ROZVADEČ IIP2-RS-1 SCHEMA ZAPOJENÍ	OZN.SOUBORU :		-		5007			

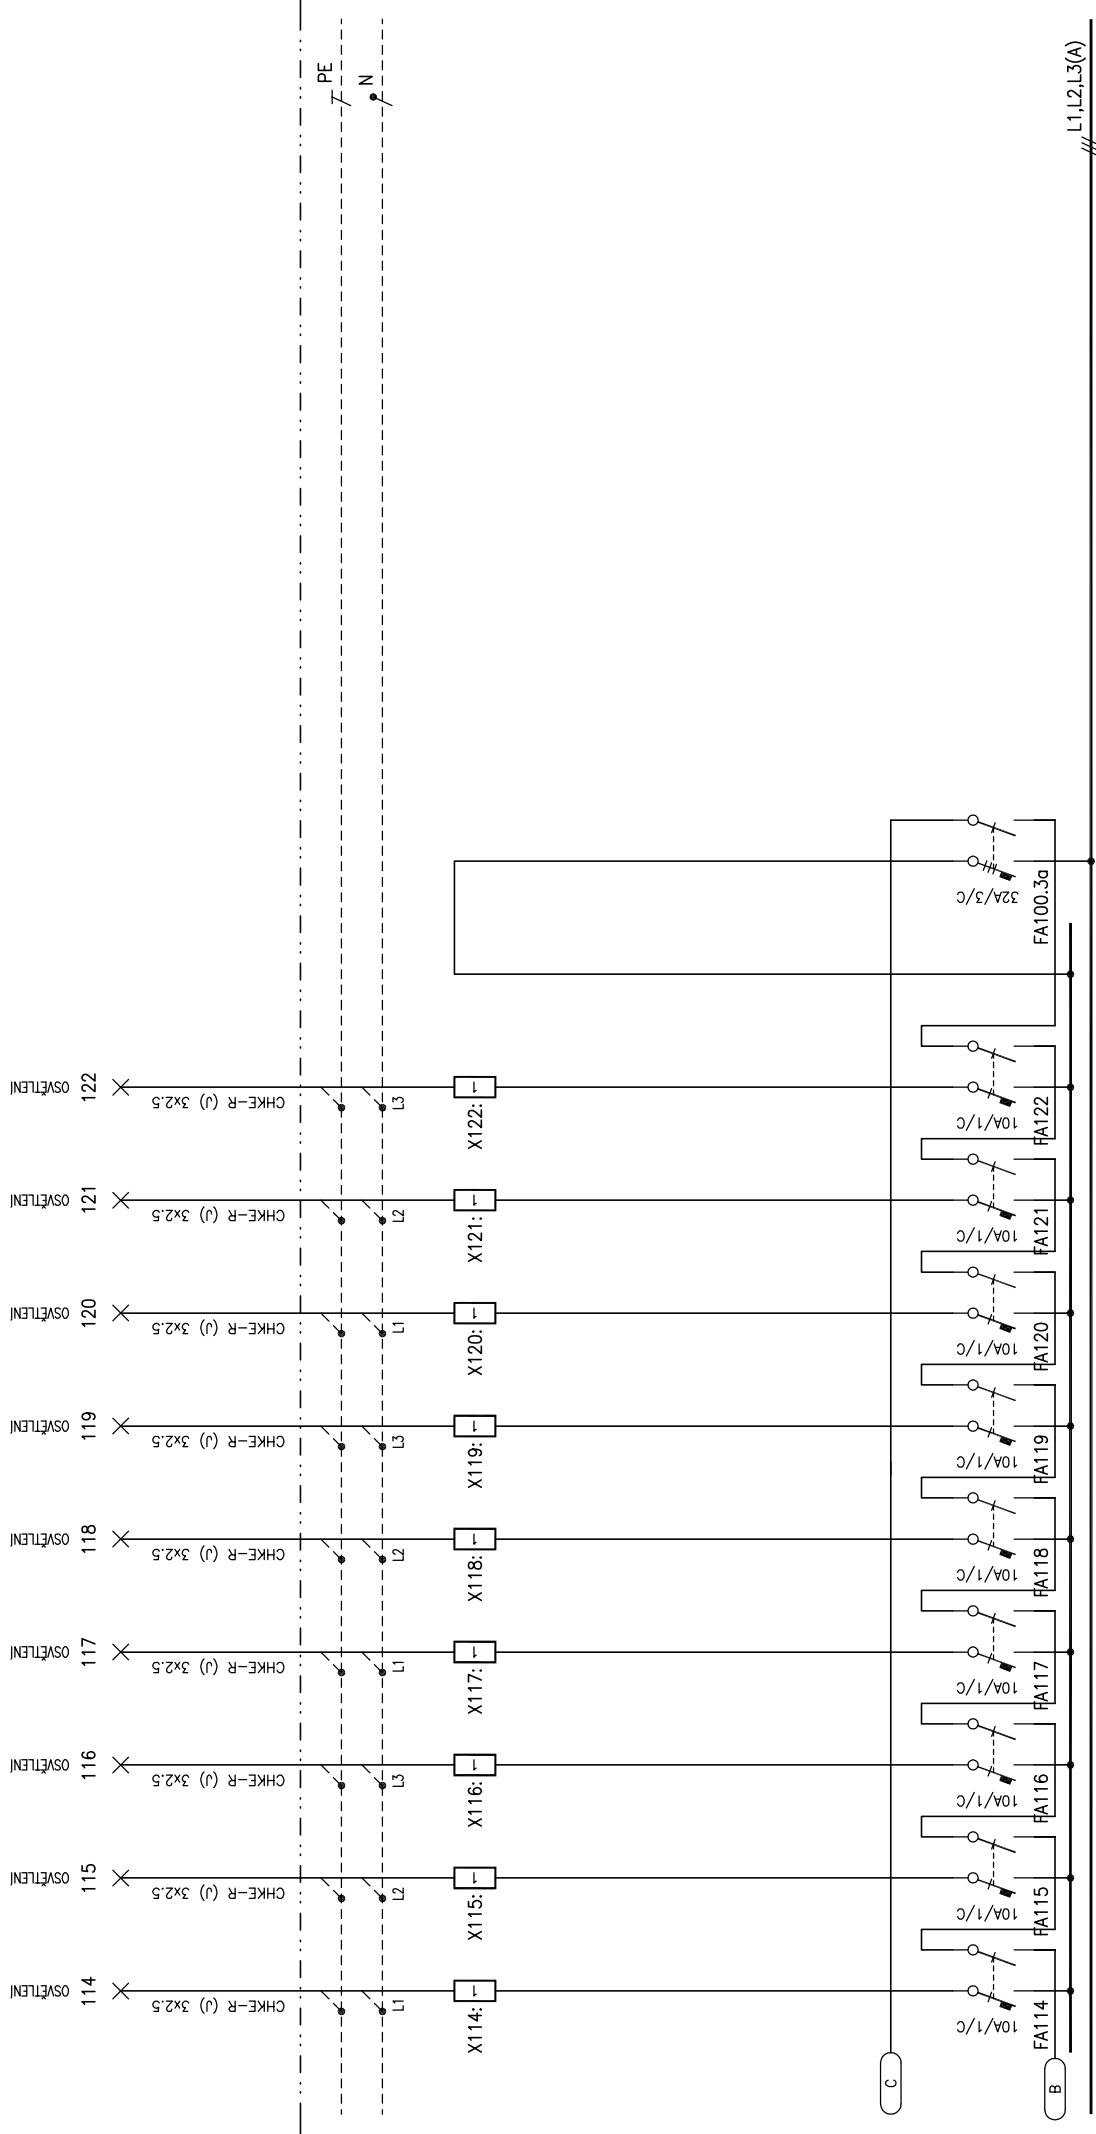

ZODP. PROJEKTANT : Ing. Pavel Vitek		LIST CÍSLO	:	5
VYPRACOVAL : Ing. Ondřej Krejza		POČET LISTŮ	:	1-16
ČÍSLO ZAKÁZKY :		ZMĚNA	:	
STUPEN :		ČÍSLO PŘÍLOHY :		
DATUM :		OZN. SOUBORU	:	5007


ANCE :

OBSAH :

Centrum ekonomicko-manažerských studií II

PODRUŽNÝ ROZVADEČ IIP2-RS-1

SCHEMA ZAPOJENÍ

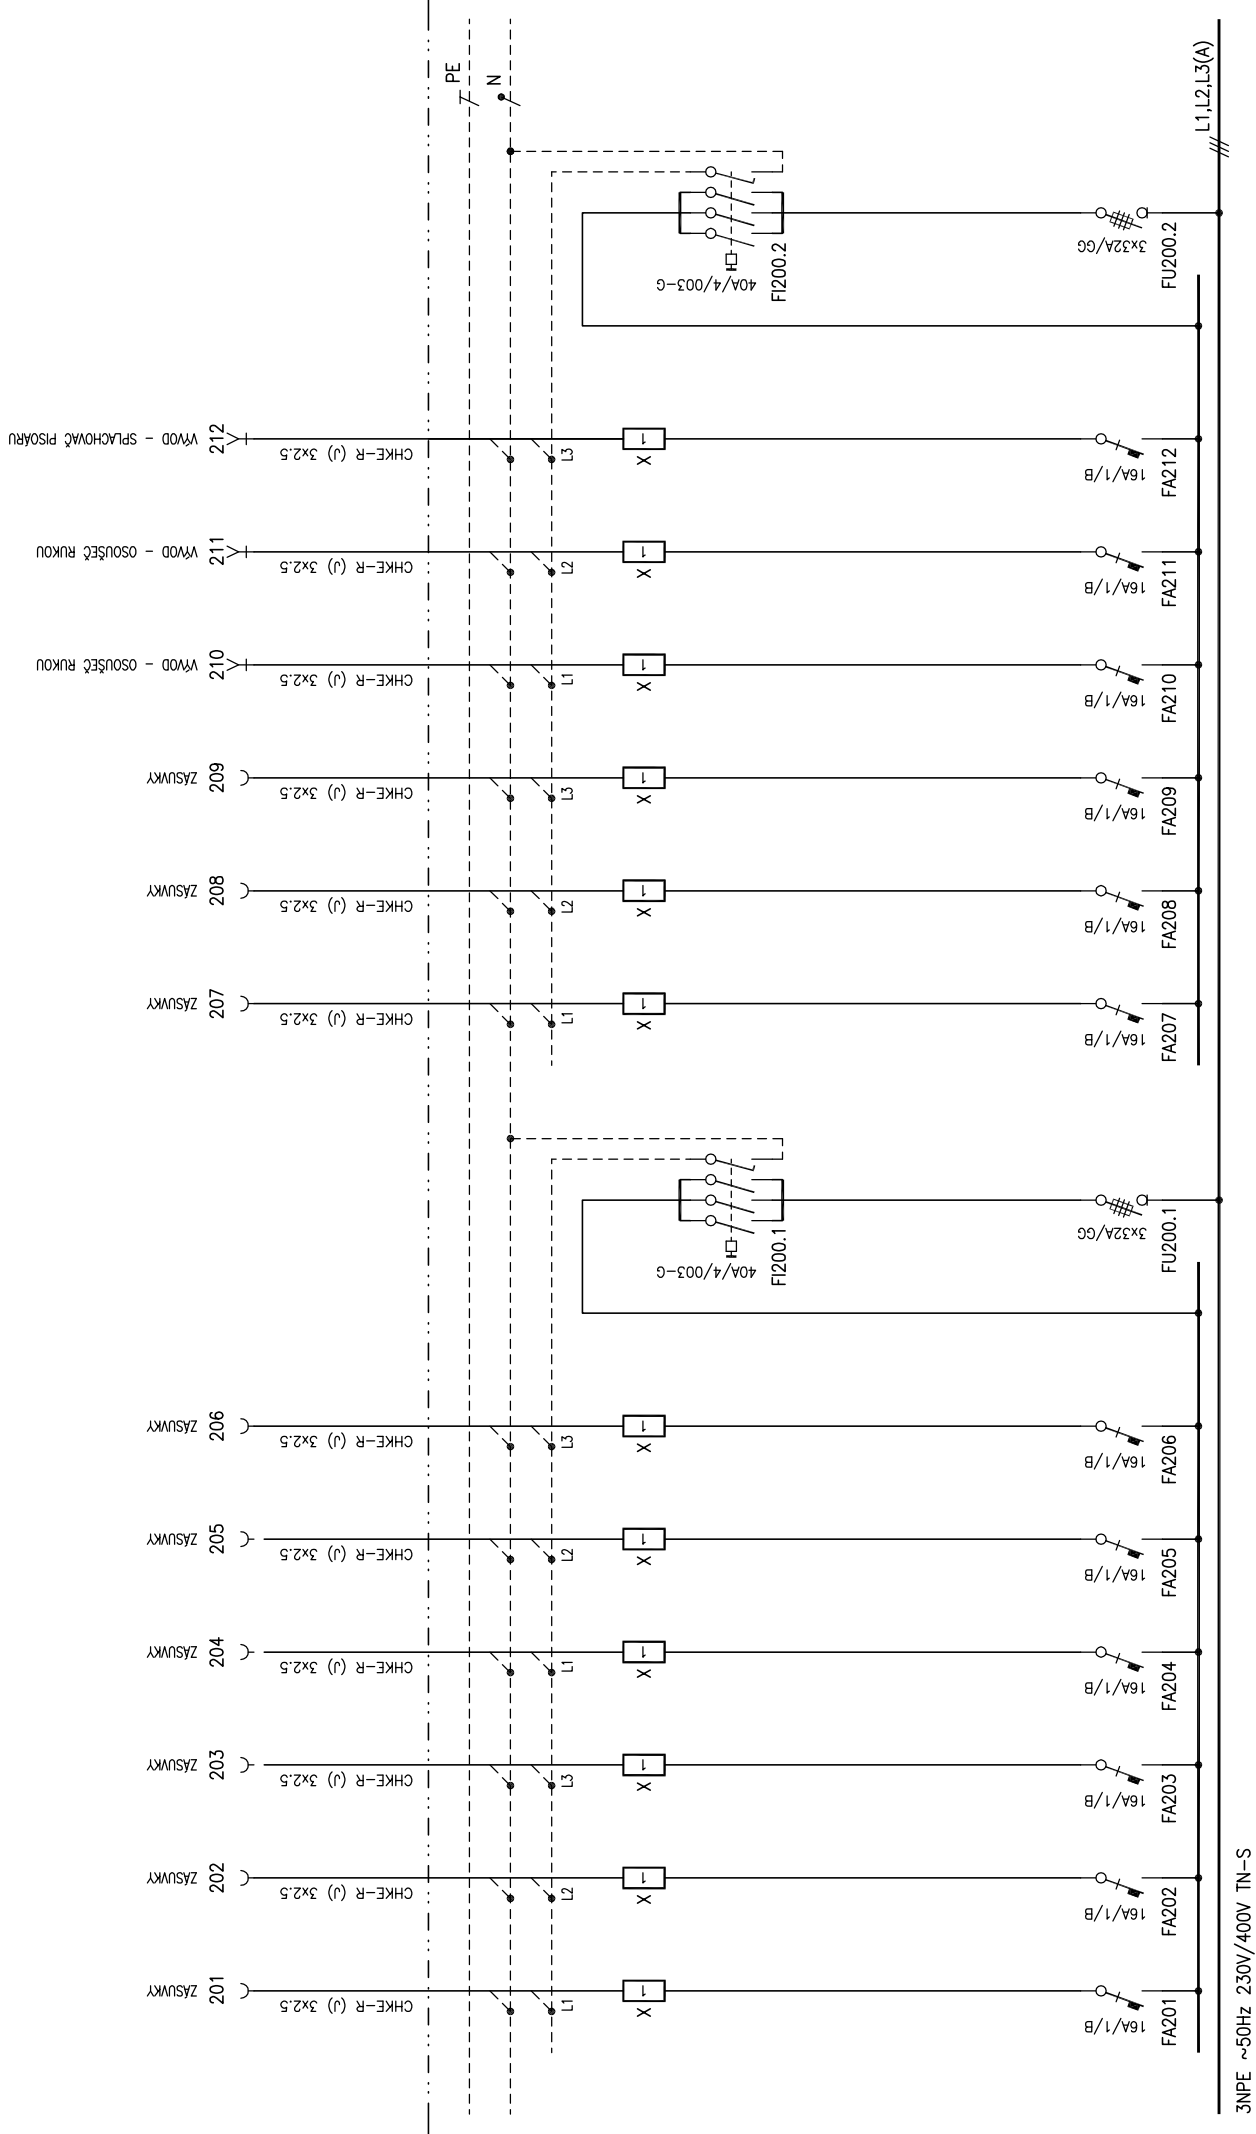

3NPE ~50Hz 230V/400V TN-S


ZODP.PROJEKTANT : Ing. Pavel Vitek		LIST ČÍSLO : 6
VYPRACOVAL : Ing. Ondřej Krejza		POČET LISTŮ : 1-16
ČÍSLO ZAKÁZKY :		ZMĚNA :
STUPĚŇ : DPS		ČÍSLO PŘÍLOHY :
DATUM : 02/2015		5007
OZN.SOUBORU : -		

ANCE :

OBSAH :

Centrum ekonomicko-manažerských studií II

PODRUŽNÝ ROZVADEČ IIP2-RS-1
SCHEMA ZAPOJENÍ

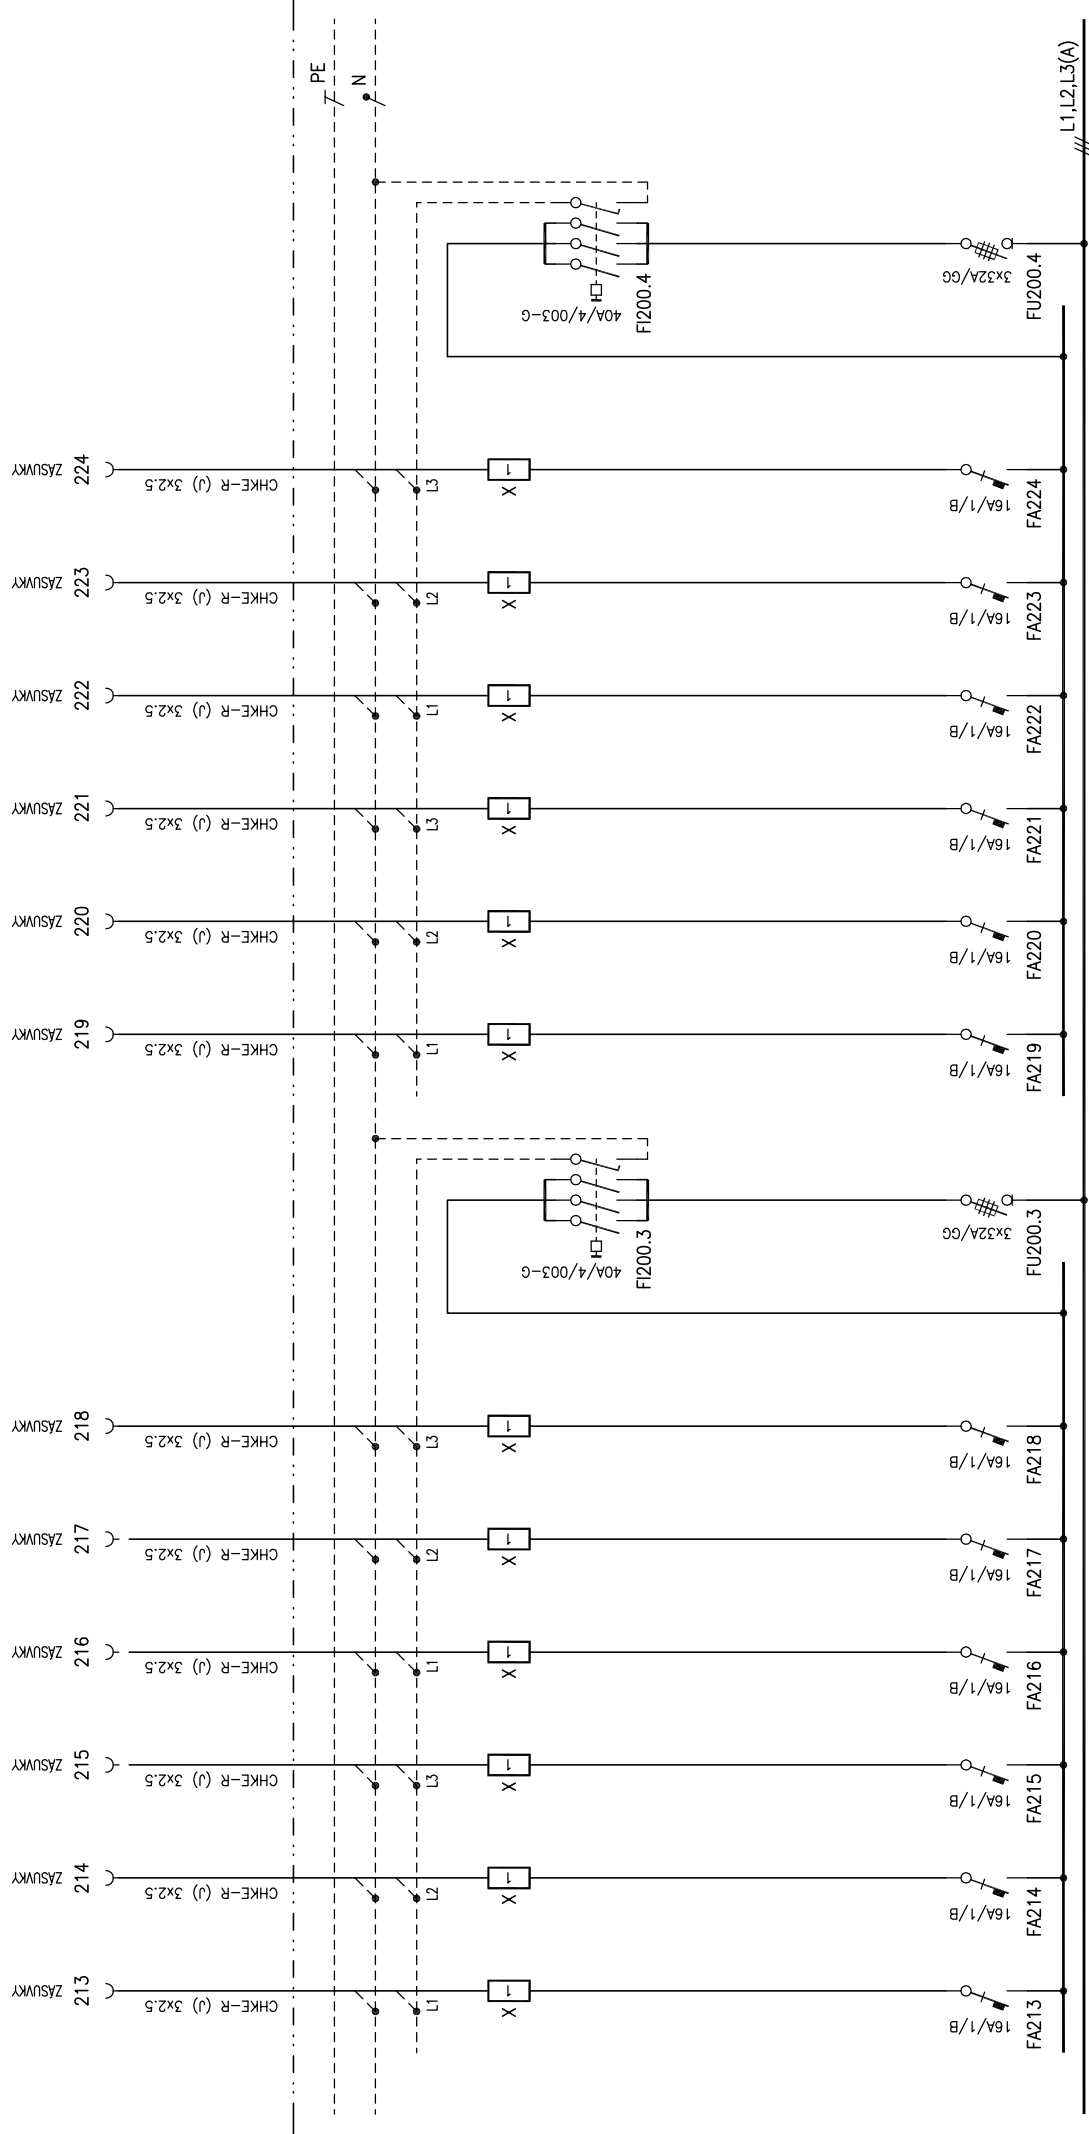

3NPE ~50Hz 230V/400V TN-S

ZODP. PROJEKTANT : Ing. Pavel Vitek		LIST ČÍSLO : 7
VYPRACOVAL : Ing. Ondřej Krejza		POČET LISTŮ : 1-16
ČÍSLO ZAKÁZKY :		ZMĚNA :
STUPĚŇ : DPS		ČÍSLO PŘÍLOHY :
DATUM : 02/2015		5007
OZN. SOUBORU : -		


ANCE :

OBSAH :

Centrum ekonomicko-manažerských studií II

PODRUŽNÝ ROZVADEČ IIP2-RS-1

SCHEMA ZAPOJENÍ

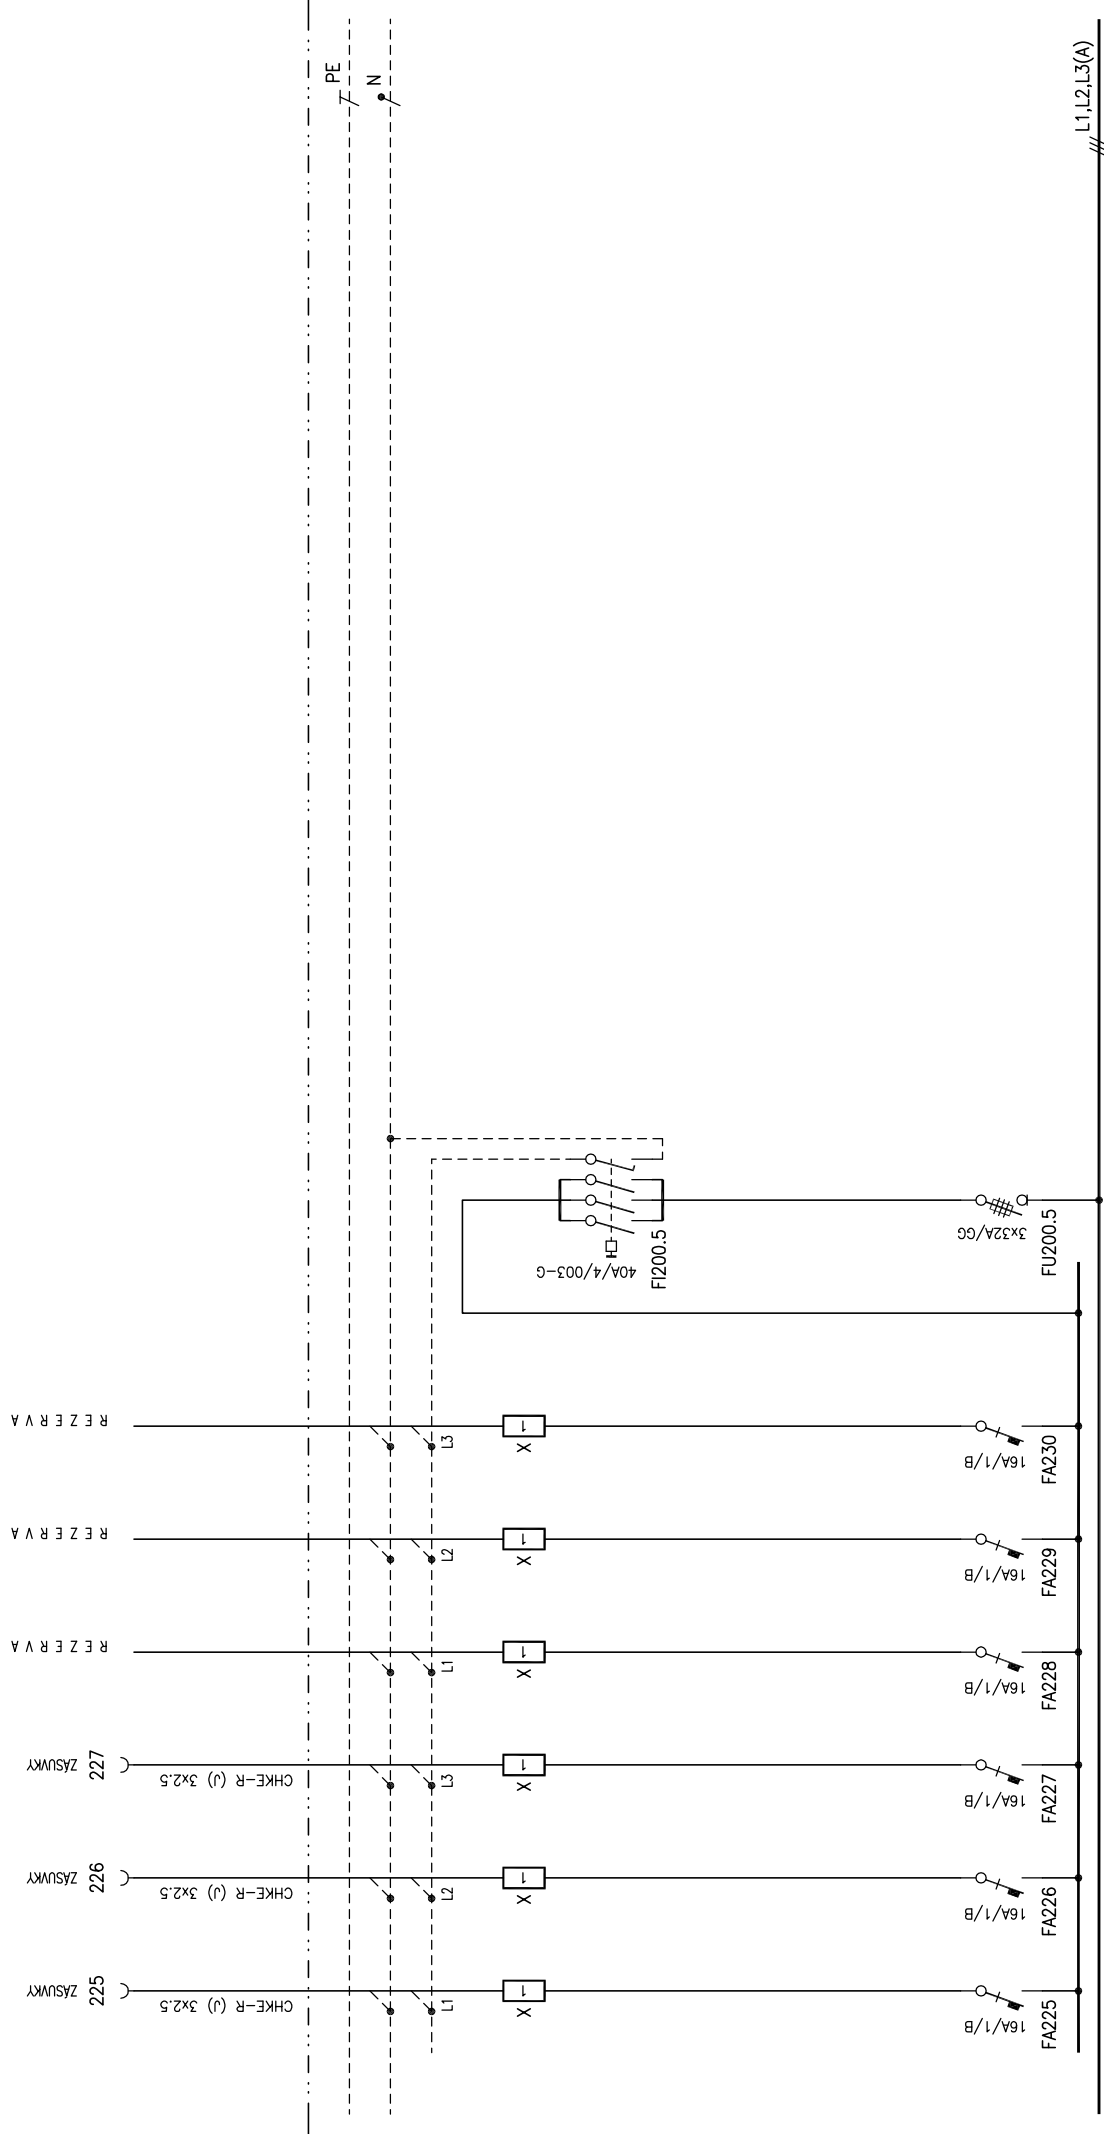


3NPE ~50Hz 230V/400V TN-S

L1,L2,L3(A)


ZODP.PROJEKTANT : Ing. Pavel Vitek		LIST ČÍSLO : 8
VYPRACOVAL : Ing. Ondřej Krejza		POČET LISTŮ : 1-16
ČÍSLO ZAKÁZKY :		ZMĚNA :
STUPEN : DPS		ČÍSLO PŘÍLOHY :
DATUM : 02/2015		5007
OZN.SOUBORU : -		

ANCE : Centrum ekonomicko-manažerských studií II

OBSAH : PODRUŽNÝ ROZVADEČ IIP2-RS-1
SCHÉMA ZAPOJENÍ

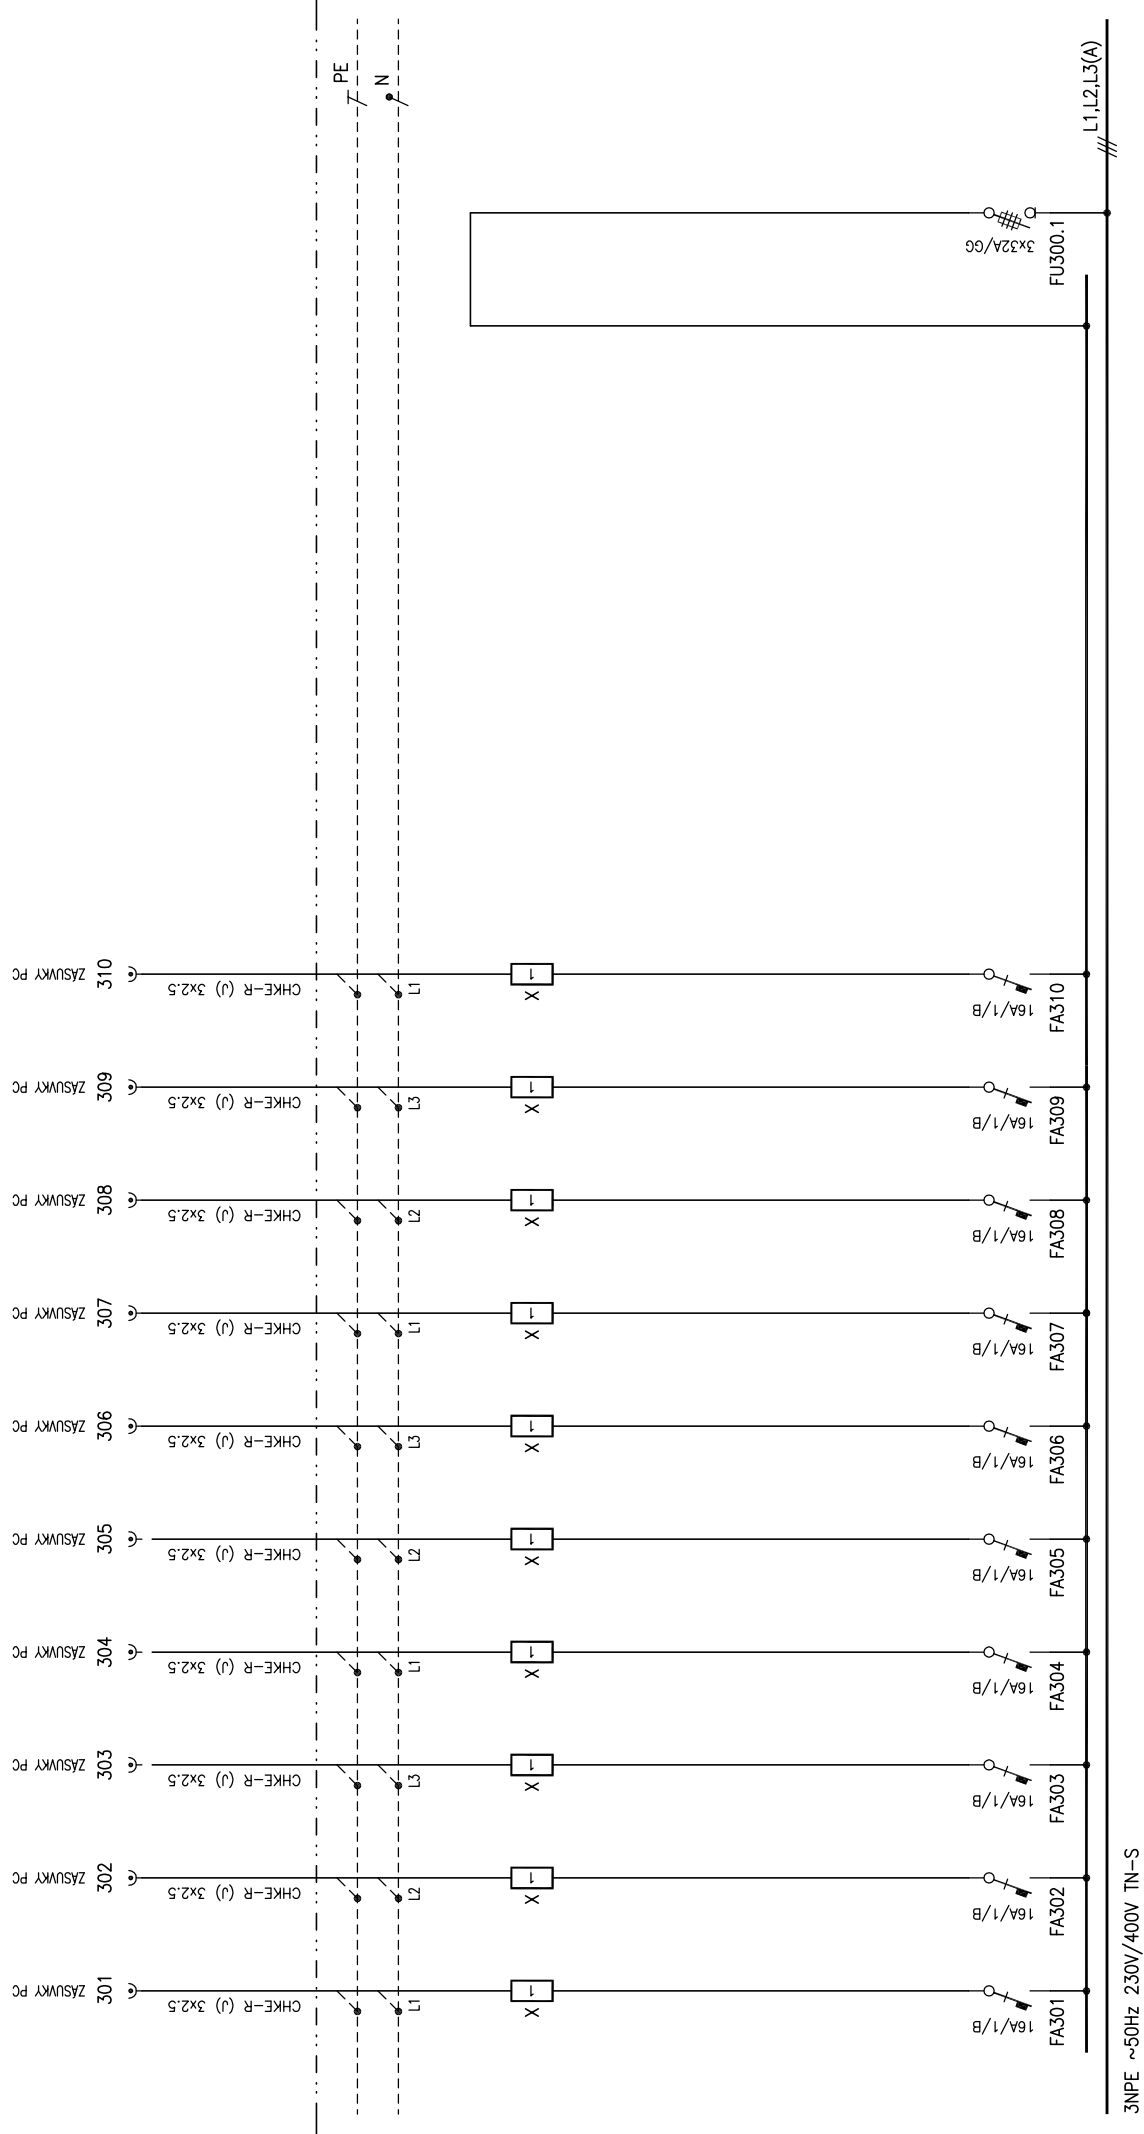

<div>ANCE :</div> <div>OBSAH :</div> <div>Centrum ekonomicko–manažerských studií II</div> <div>PODRUŽNÝ ROZVADEČ IIP2–RS–1</div> <div>SCHEMA ZAPOJENÍ</div>		ZODP.PROJEKTANT : Ing. Pavel Vitek		LIST ČÍSLO : 9
		VYPRACOVAL : Ing. Ondřej Krejza		POČET LISTŮ : 1–16
		ČÍSLO ZAKÁZKY :		ZMĚNA :
		STUPEN : DPS		ČÍSLO PŘÍLOHY :
		DATUM : 02/2015		5007
		OZN.SOUBORU : –		

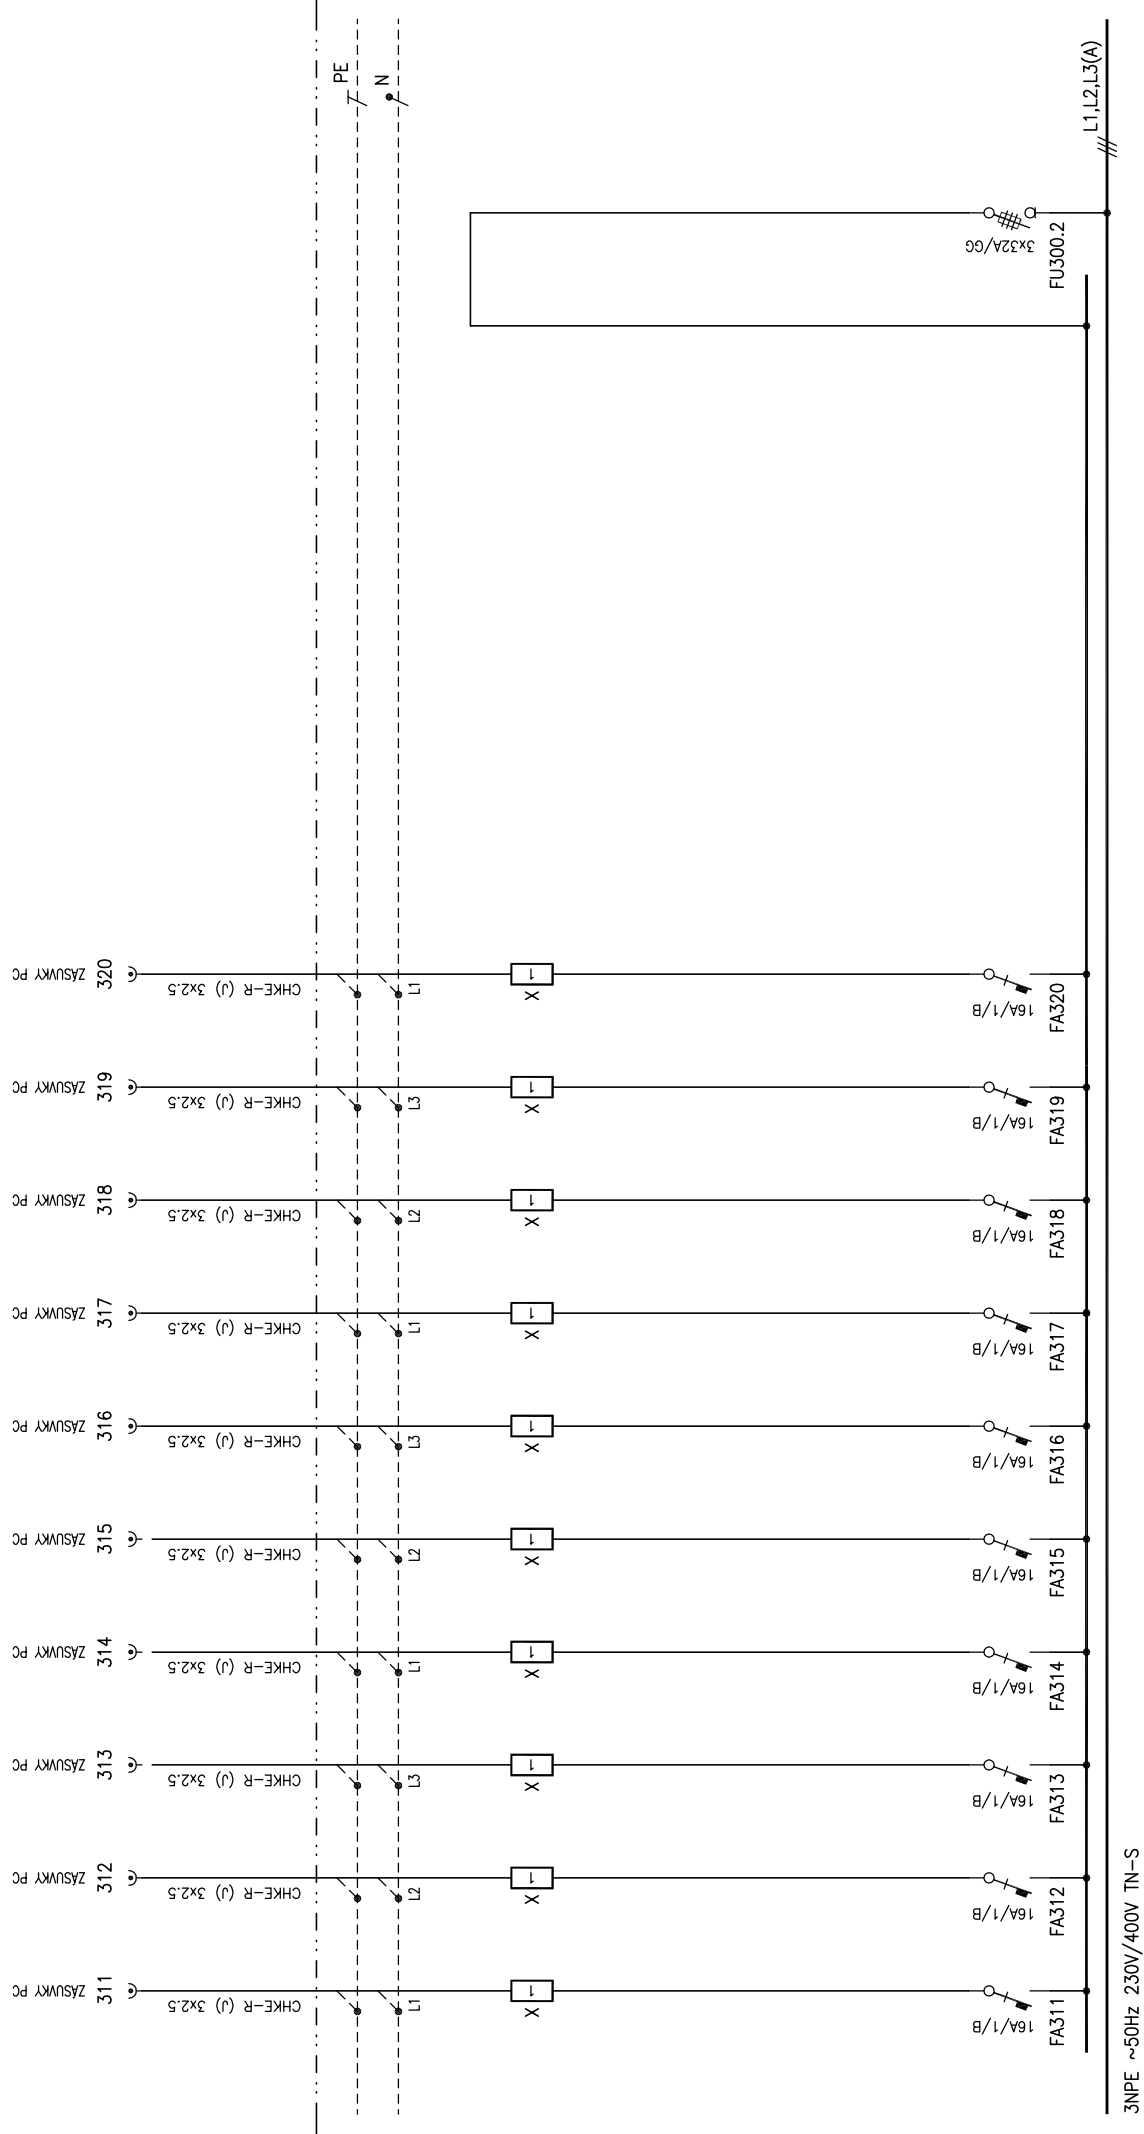

ZODP.PROJEKTANT : Ing. Pavel Vitek		LIST ČÍSLO : 10
VYPRACOVAL : Ing. Ondřej Krejza		POČET LISTŮ : 1-16
ČÍSLO ZAKÁZKY :		ZMĚNA :
STUPEŇ : DPS		ČÍSLO PŘÍLOHY :
DATUM : 02/2015		
OZN.SOUBORU : -		5007


ANCE :

OBSAH :

Centrum ekonomicko-manažerských studií II

PODRUŽNÝ ROZVADEČ IIP2-RS-1

SCHEMA ZAPOJENÍ

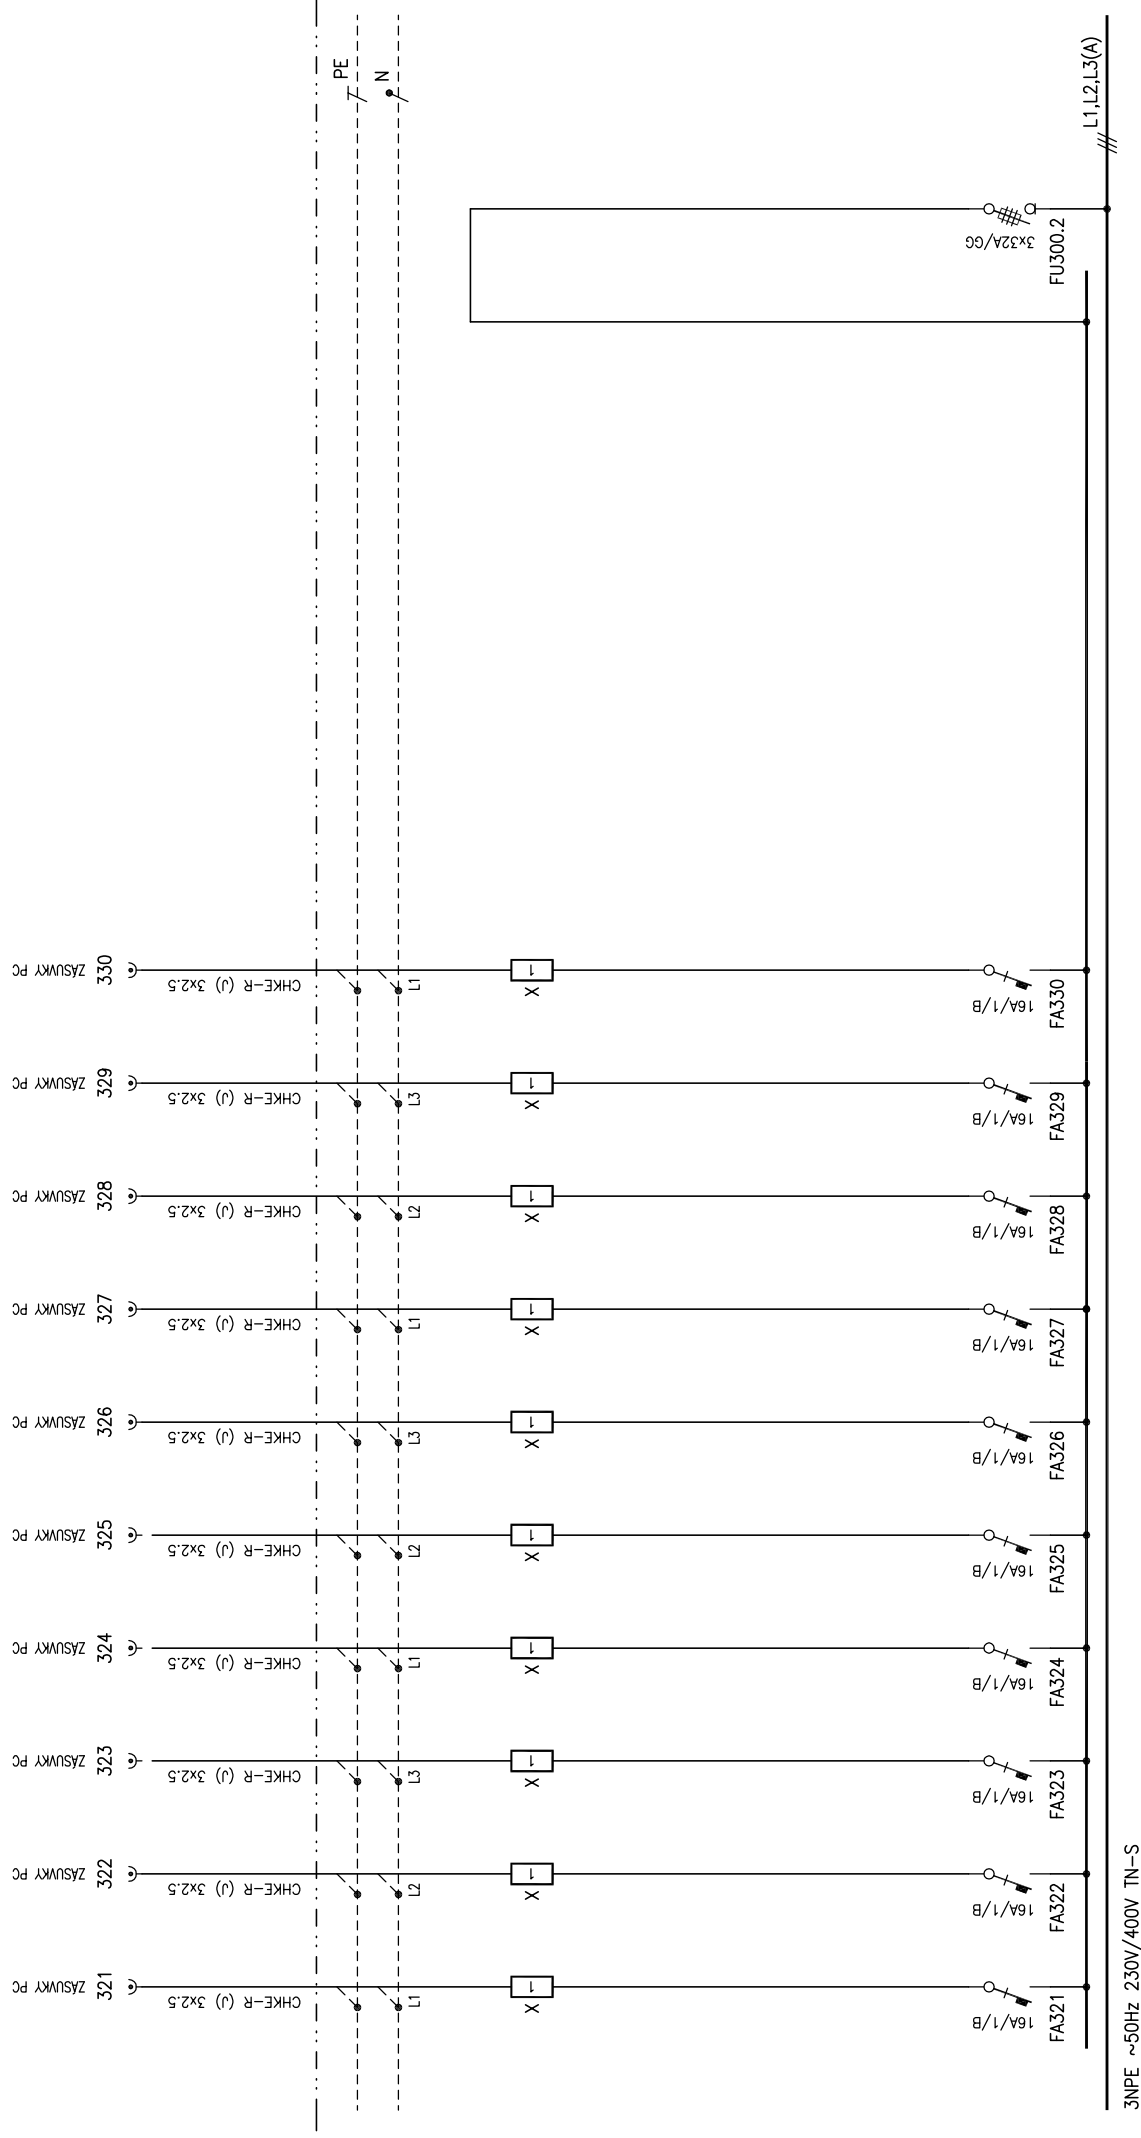

3NPE ~50Hz 230V/400V TN-S

Centrum ekonomicko–manažerských studií II

PODRUŽNÝ ROZVADĚČ IIP2-RS-1 SCHÉMA ZAPOJENÍ

ZODP.PROJEKTANT: Ing. Pavel Víttek

VYPRACOVAL : Ing. Ondřej Krejza

ČÍSLO ZAKÁZKY

STUPEŇ	: DPS
--------	-------

DATUM	: 02/2015
-------	-----------

OZN, SOUBORU : —


LIST ČÍSLO : 11

POČET LISTŮ : 1-16

ZMĚNA :

ČÍSLO PŘÍLOHY :

5007

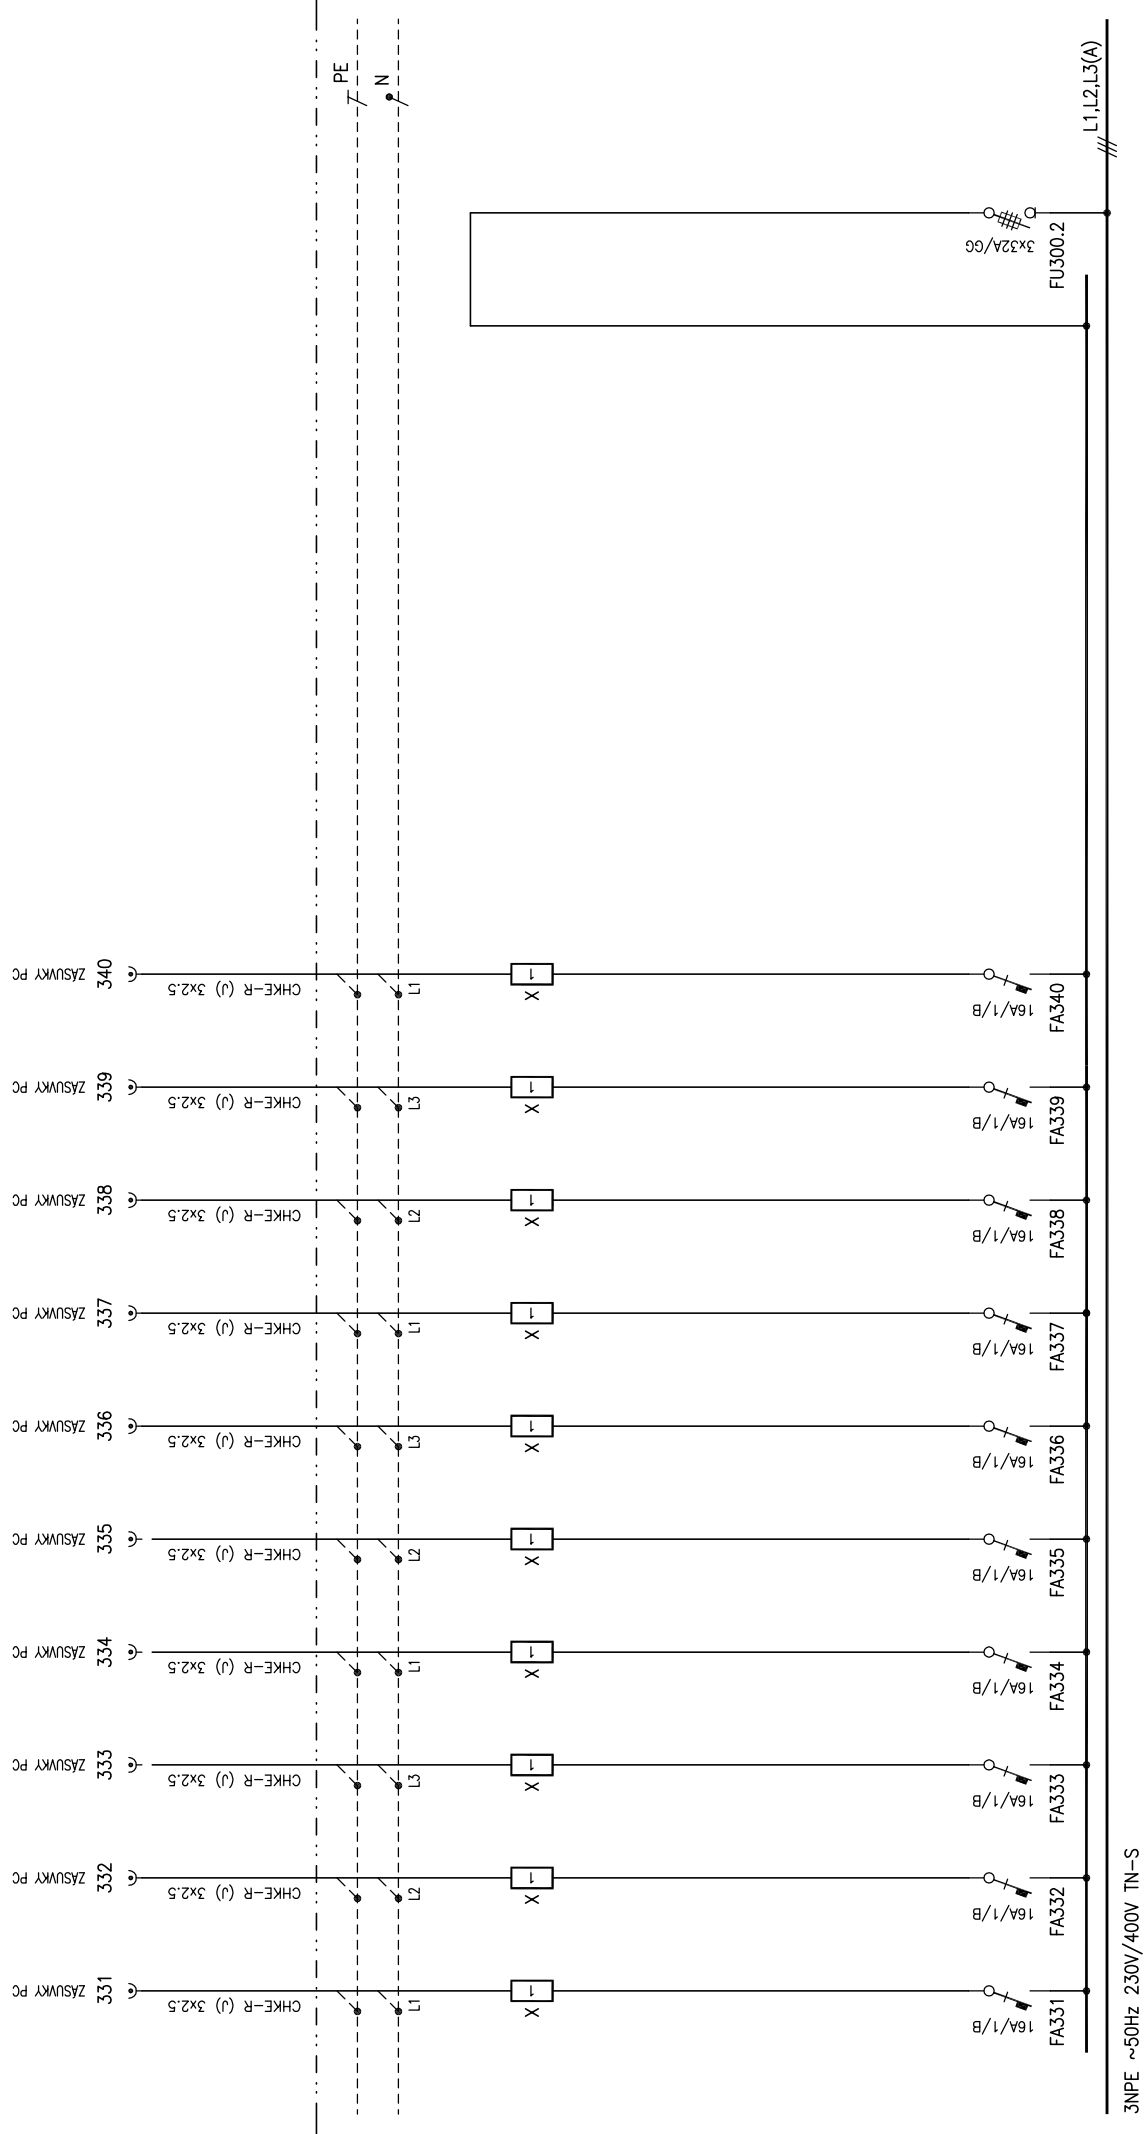

3NPE ~50Hz 230V/400V TN-S

ANCE :

OBSAH :


Centrum ekonomicko–manažerských studií II

PODRUŽNÝ ROZVADEČ IIP2–RS–1

SCHEMA ZAPOJENÍ

ZODP.PROJEKTANT :	Ing. Pavel Vitek	LIST ČÍSLO :	12
VYPRACOVAL :	Ing. Ondřej Krejza	POČET LISTŮ :	1–16
ČÍSLO ZAKÁZKY :		ZMĚNA :	
STUPEŇ :	DPS	ČÍSLO PŘÍLOHY :	
DATUM :	02/2015		
OZN.SOUBORU :	–		

5007

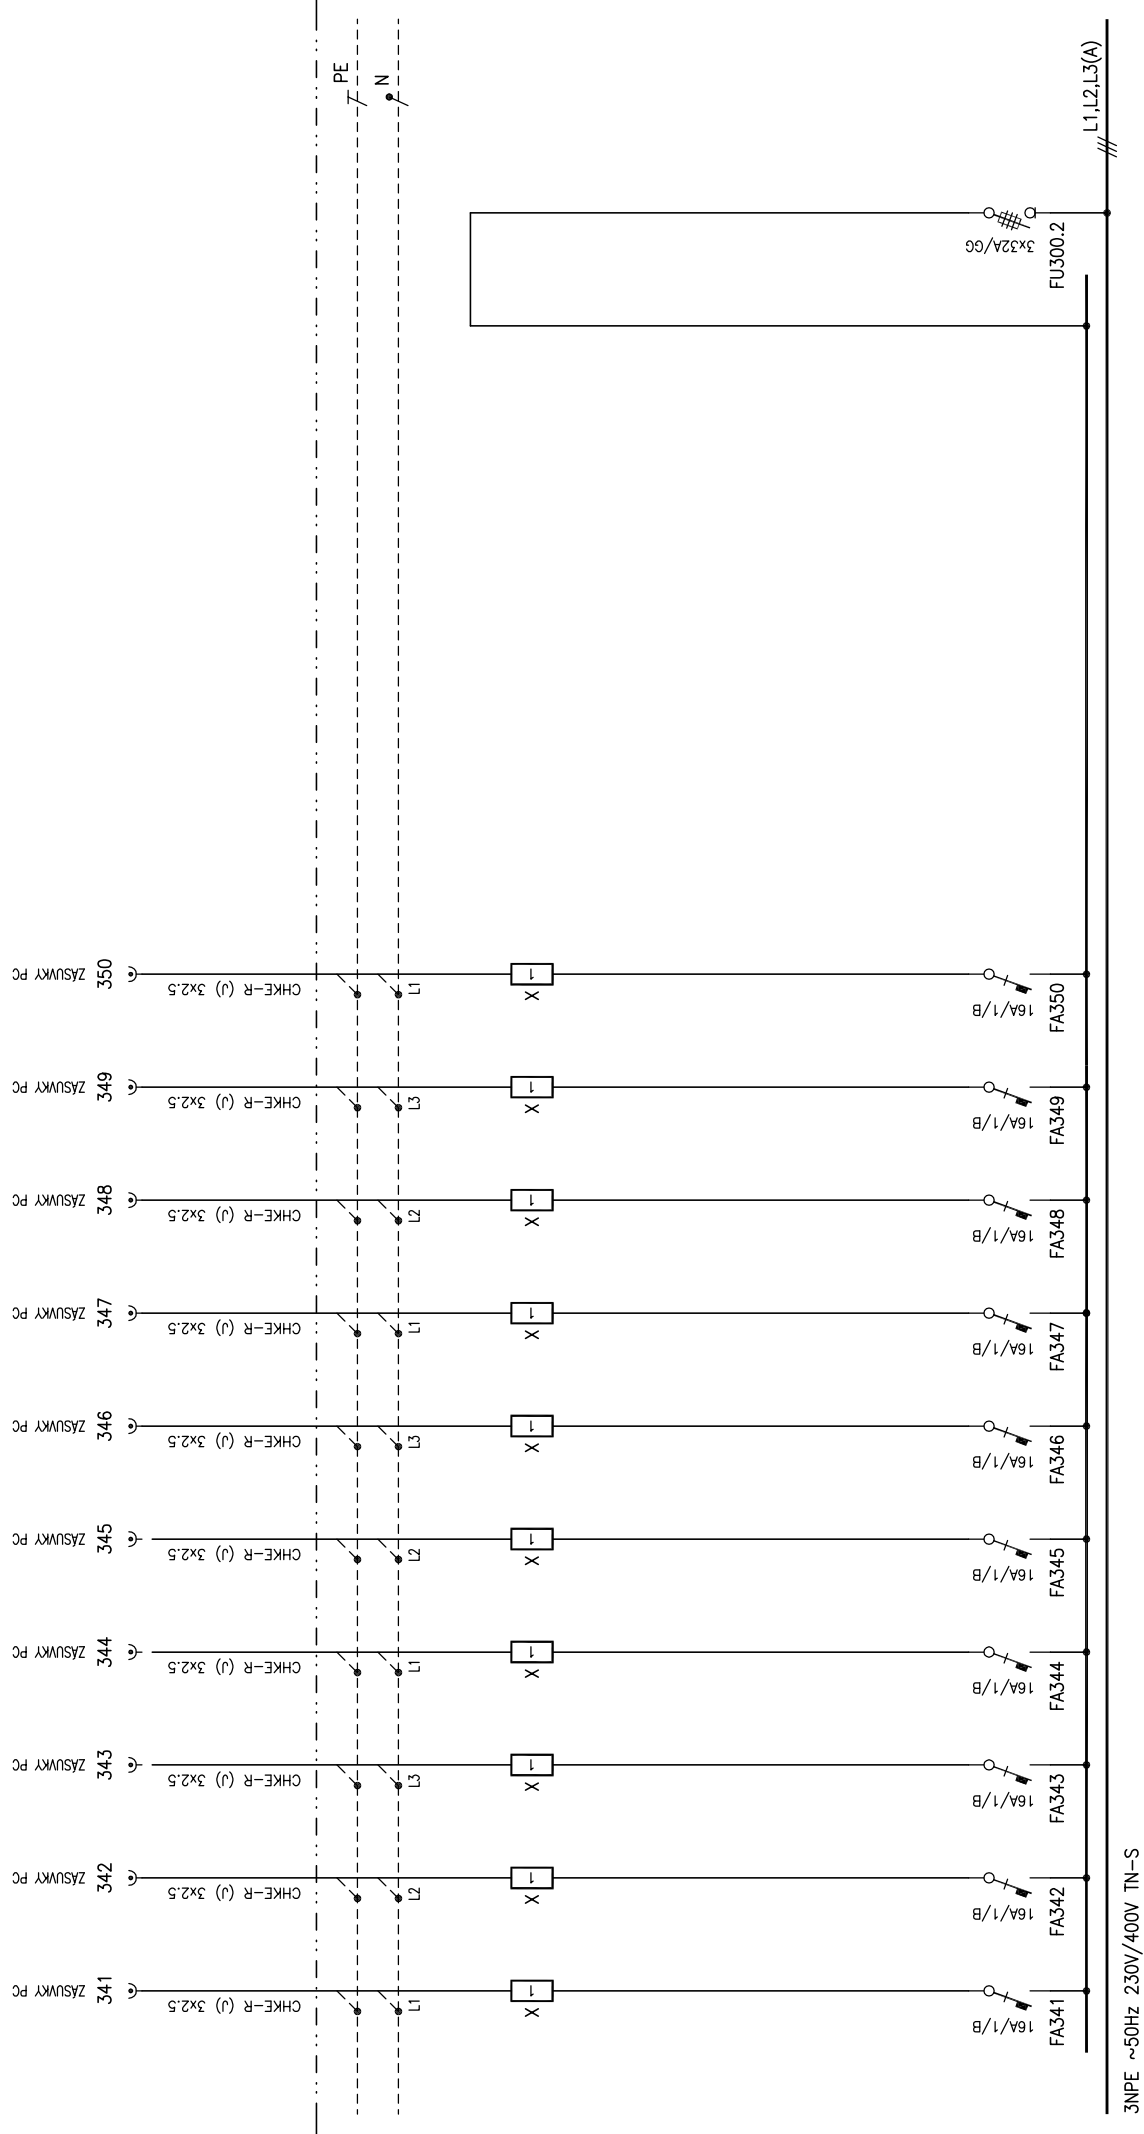

ANCE :

OBSAH :


Centrum ekonomicko–manažerských studií II

PODRUŽNÝ ROZVADEČ IIP2–RS–1

SCHEMA ZAPOJENÍ

ZODP.PROJEKTANT :	Ing. Pavel Vitek	LIST ČÍSLO :	13
VYPRACOVAL :	Ing. Ondřej Krejza	POČET LISTŮ :	1–16
ČÍSLO ZAKÁZKY :		ZMĚNA :	
STUPEŇ :	DPS	ČÍSLO PŘÍLOHY :	
DATUM :	02/2015		
OZN.SOUBORU :	–		

5007

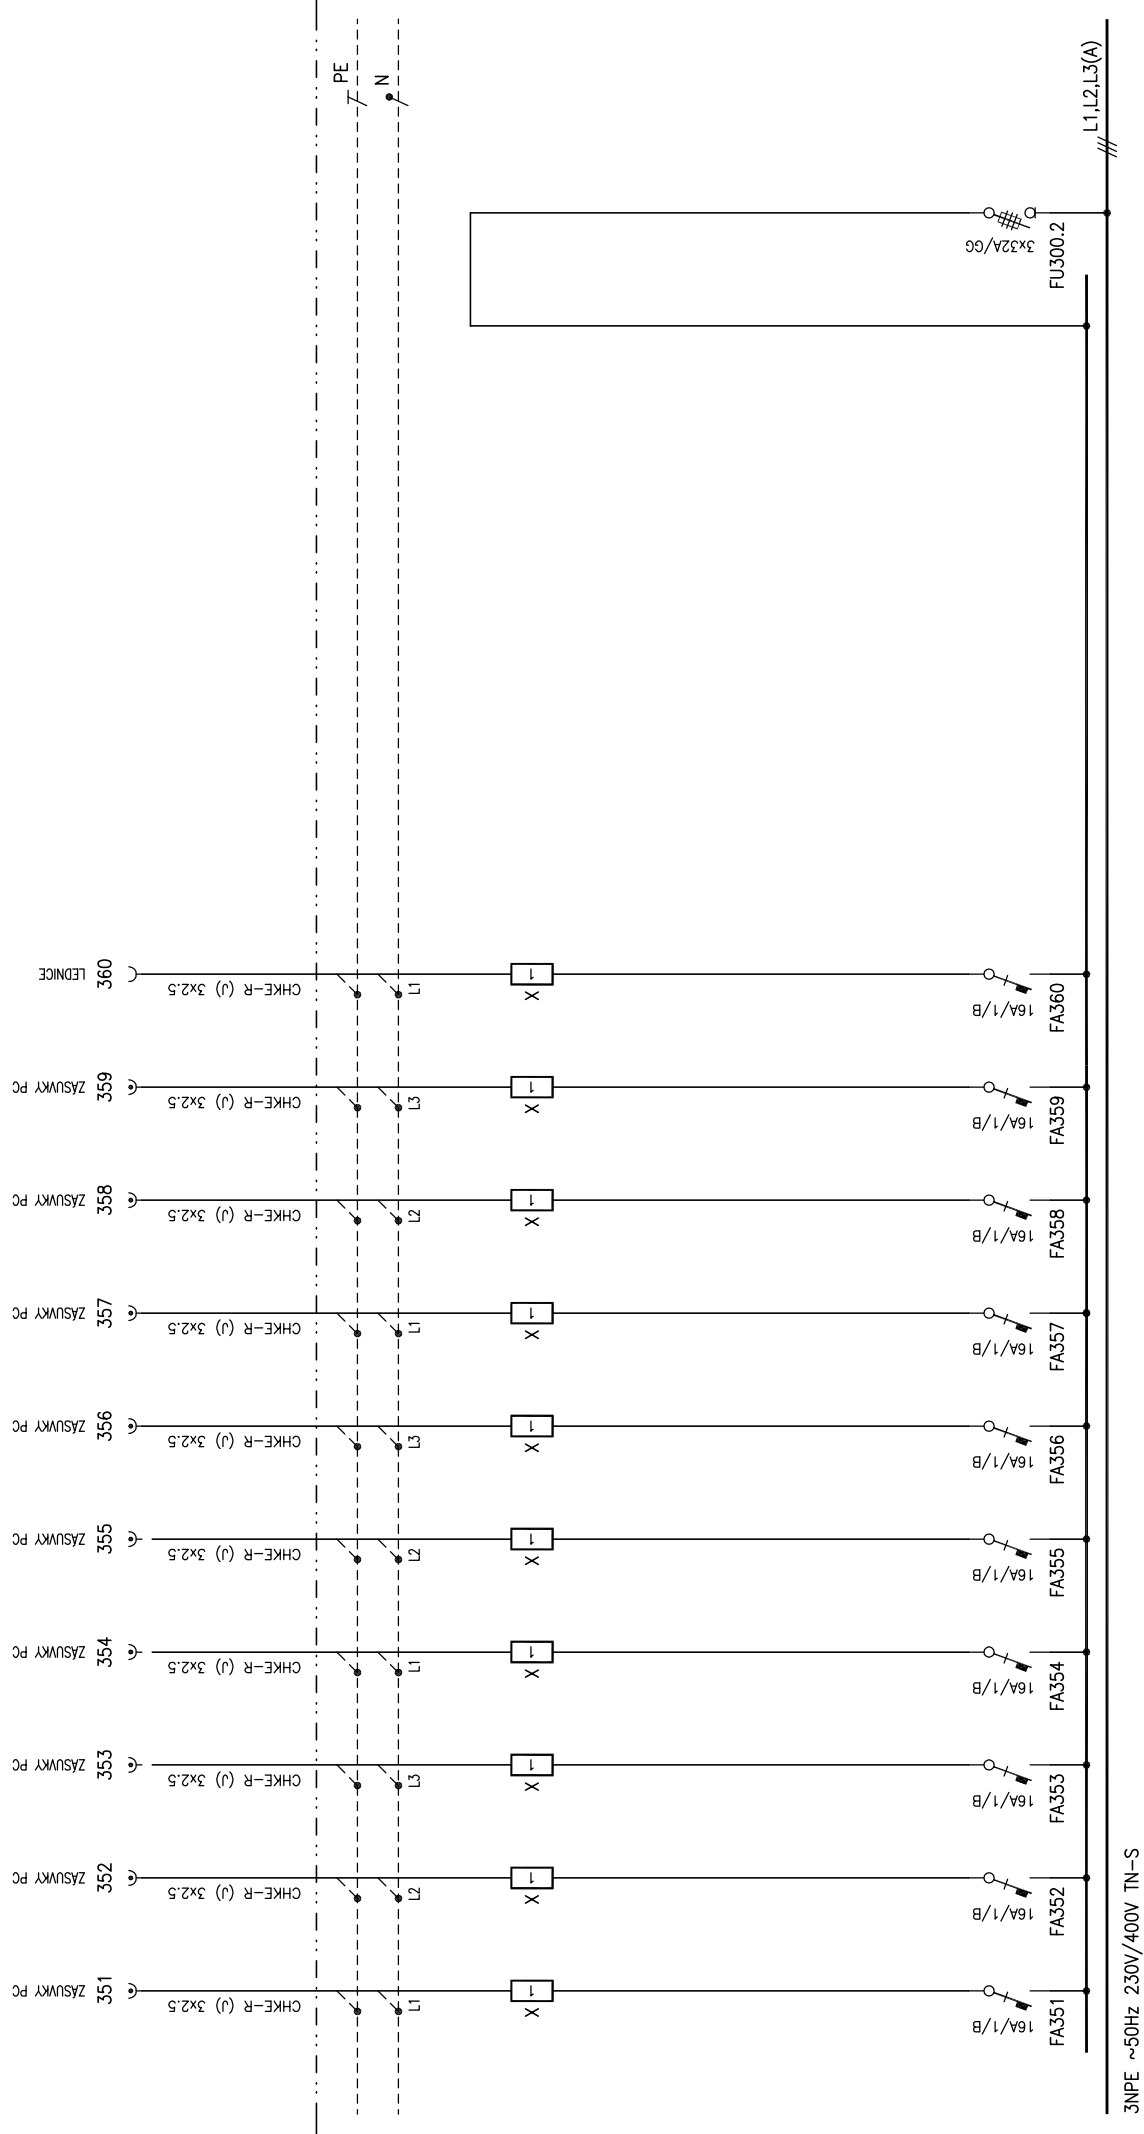


ZODP.PROJEKTANT : Ing. Pavel Vitek		LIST ČÍSLO : 14
VYPRACOVAL : Ing. Ondřej Krejza		POČET LISTŮ : 1-16
ČÍSLO ZAKÁZKY :		ZMĚNA :
STUPĚŇ : DPS		ČÍSLO PŘÍLOHY :
DATUM : 02/2015		5007
OZN.SOUBORU : -		

Centrum ekonomicko-manažerských studií II

PODRUŽNÝ ROZVADEČ IIP2-RS-1
SCHÉMA ZAPOJENÍ

ANACE :
OBSAH :

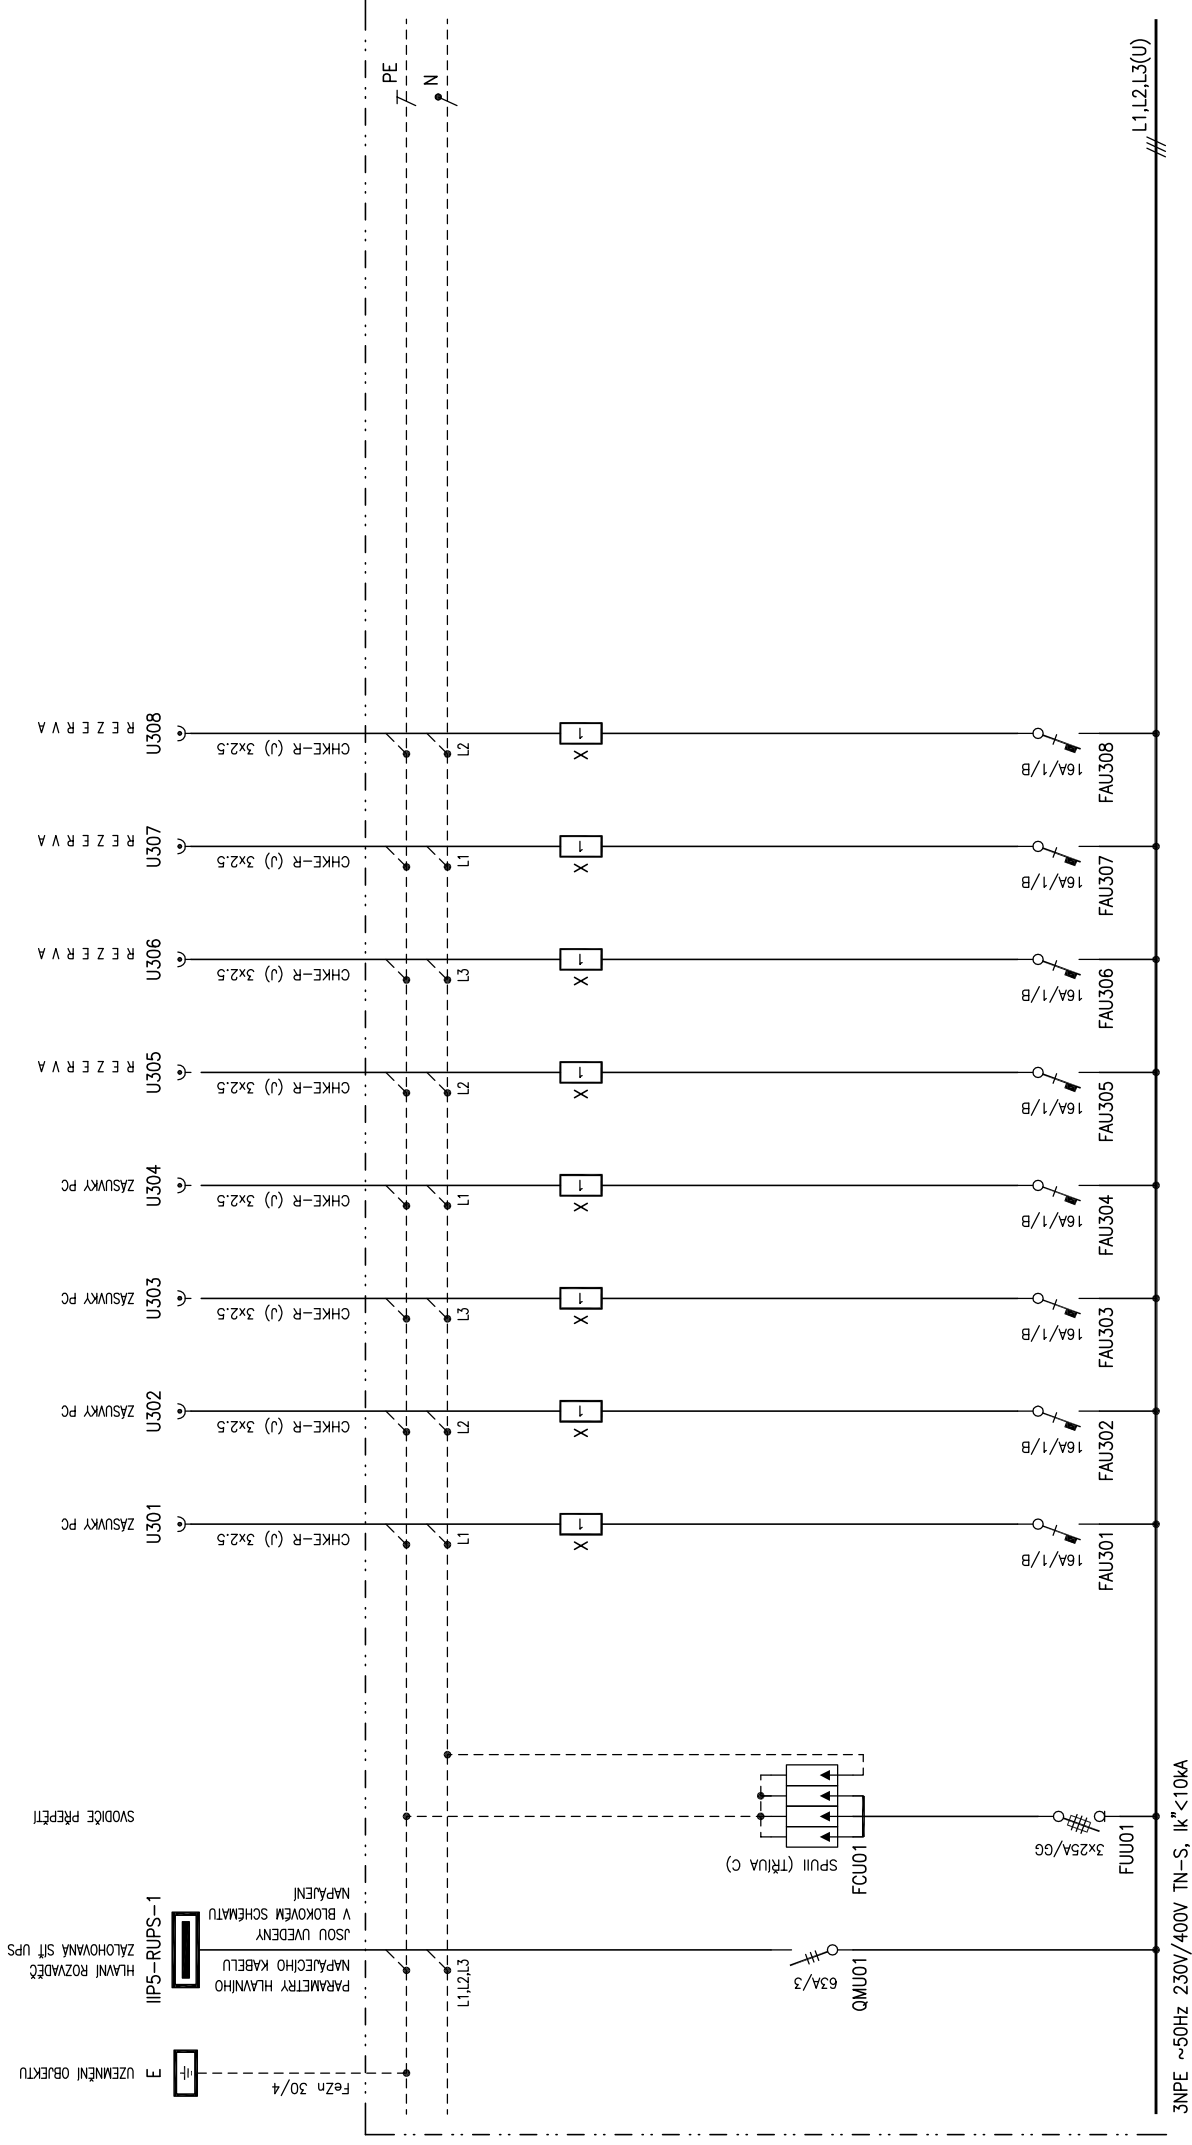

AKCE :

Centrum ekonomicko–manažerských studií II

PODRUŽNÝ ROZVADEC IIP2-RS-1
SCHÉMA ZAPOJENÍ

OBSAH :

ZDOP. PROJEKTANT : Ing. Pavel Vitek	LIST ČÍSLO : 16
VYPRACOVAL : Ing. Ondřej Krejča	POČET LISTŮ : 1-16
ČÍSLO ZAKÁZKY :	ZMĚNA :
STUPĚŇ : DPS	ČÍSLO PŘÍLOHY :
DATUM : 02/2015	5007
OZN.SOUBORU : -	