RX.XX = KOMUNIKATIVNÍ REGULÁTOR PRO ŘÍZENÍ FCU
TX.XX = PROSTOROVÁ OVLÁDACÍ JEDNOTKA SE SNÍMAČEM TEPLOTY
OK = OKENNÍ KONTAKTY

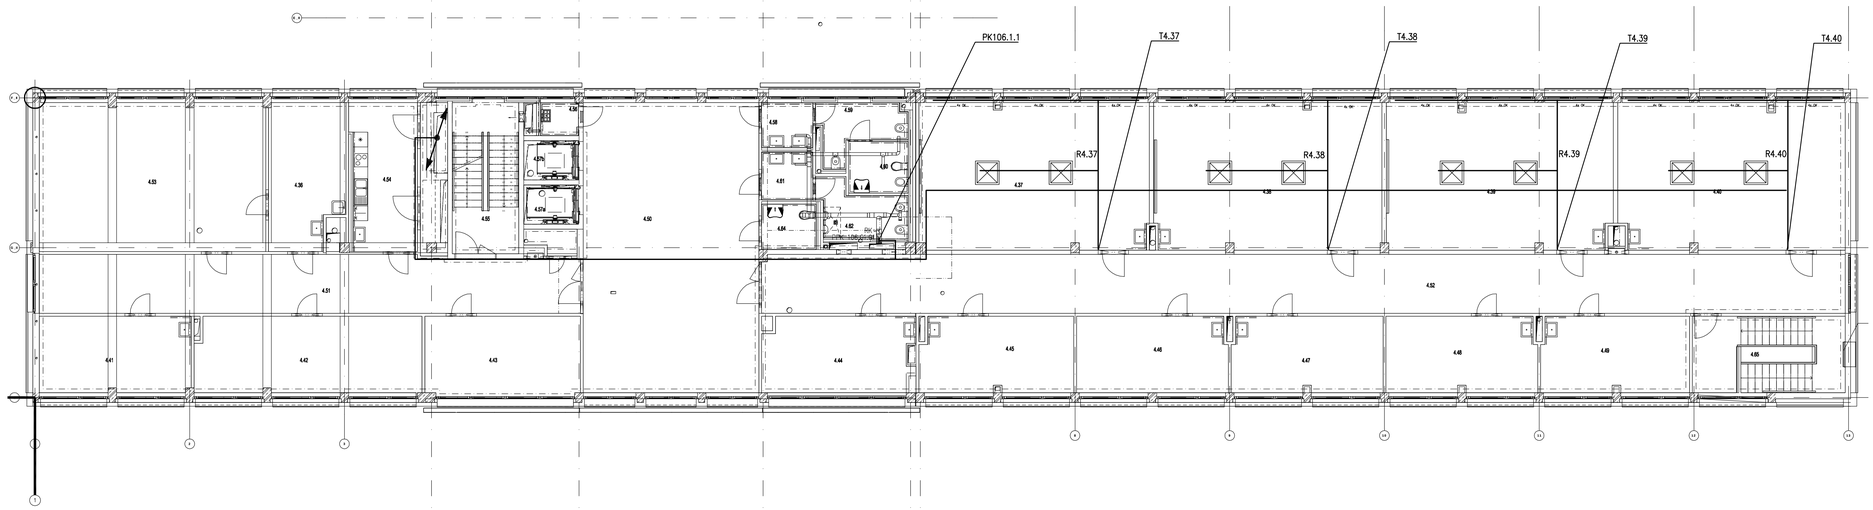


## Tabulka místností – 4NP

| Číslo | Název | Podlaží | Plocha |
|---|---|---|---|
| 4.36 | KANCELÁŘ SEKRETÁŘKY VED. KATEDRY | 4NP | 18,6 m² |
| 4.37 | SEMINÁRNÍ MÍSTNOST PRO 24 OSOB | 4NP | 56,0 m² |
| 4.38 | SEMINÁRNÍ MÍSTNOST PRO 24 OSOB | 4NP | 55,5 m² |
| 4.39 | SEMINÁRNÍ MÍSTNOST PRO 24 OSOB | 4NP | 55,0 m² |
| 4.40 | SEMINÁRNÍ MÍSTNOST PRO 24 OSOB | 4NP | 54,5 m² |
| 4.41 | KANCELÁŘ PRO 2 OSOBY | 4NP | 18,9 m² |
| 4.42 | ZASEDACÍ MÍSTNOST | 4NP | 28,7 m² |
| 4.43 | KANCELÁŘ PRO 2 OSOBY | 4NP | 21,1 m² |
| 4.44 | KANCELÁŘ PRO 2 OSOBY | 4NP | 20,7 m² |
| 4.45 | KANCELÁŘ PRO 2 OSOBY | 4NP | 19,2 m² |
| 4.46 | KANCELÁŘ PRO 2 OSOBY | 4NP | 19,0 m² |
| 4.47 | KANCELÁŘ PRO 2 OSOBY | 4NP | 19,0 m² |
| 4.48 | KANCELÁŘ PRO 2 OSOBY | 4NP | 19,0 m² |
| 4.49 | KANCELÁŘ PRO 2 OSOBY | 4NP | 18,7 m² |
| 4.50 | CHODBA | 4NP | 84,4 m² |
| 4.51 | CHODBA | 4NP | 52,9 m² |
| 4.52 | CHODBA | 4NP | 105,7 m² |
| 4.53 | KANCELÁŘ VEDOUCÍHO KATEDRY | 4NP | 55,5 m² |
| 4.54 | KUCHYŇKA | 4NP | 17,0 m² |
| 4.55 | SCHODIŠTĚ 2 | 4NP | 16,2 m² |
| 4.56 | ÚKLIDOVÁ MÍSTNOST | 4NP | 2,3 m² |
| 4.57a | VÝTAH | 4NP | 3,7 m² |
| 4.57b | STROJOVNA | 4NP | 3,7 m² |
| 4.58 | UMÝVÁRNA - Ž | 4NP | 4,0 m² |
| 4.59 | WC - Ž | 4NP | 5,7 m² |
| 4.60 | WC INVALIDÉ - Ž | 4NP | 4,3 m² |
| 4.61 | UMÝVÁRNA - M | 4NP | 4,0 m² |
| 4.62 | WC - M | 4NP | 9,4 m² |
| 4.64 | WC INVALIDÉ - M | 4NP | 4,1 m² |
| 4.65 | SCHODIŠTĚ 3 | 4NP | 19,1 m² |
| 5.05 | ŠACHTA | 4NP | 0,3 m² |
| 5.06 | ŠACHTA | 4NP | 0,3 m² |
| 5.07 | ŠACHTA | 4NP | 0,3 m² |
| 5.08 | ŠACHTA | 4NP | 0,2 m² |
| 5.09 | ŠACHTA | 4NP | 0,7 m² |
| 5.11 | ŠACHTA | 4NP | 2,4 m² |
| 5.16 | ŠACHTA | 4NP | 0,7 m² |
| 5.17 | ŠACHTA | 4NP | 3,0 m² |
| 5.18 | ŠACHTA | 4NP | 2,9 m² |
| 5.19 | ŠACHTA | 4NP | Přebytečná místnost |
| 5.21 | ŠACHTA | 4NP | 0,2 m² |
| 5.22 | ŠACHTA | 4NP | 0,2 m² |
| 5.23 | ŠACHTA | 4NP | 0,1 m² |
| 5.24 | ŠACHTA | 4NP | 0,5 m² |
| Celkový součet: | | | 827,6 m² |

| DATUM REVIZE | VYPRACOVAL | VYDAL | POPIS REVIZE |
|---|---|---|---|
| | | | |

±0,000 = 000,000 mm Bpv

INVESTOR :
Česká zemědělská univerzita v Praze
Kamýcká 129
165 21 Praha 6 – Suchdol
tel.: 23438 1111, 22438 1111
www.czu.cz/

GENERÁLNÍ PROJEKTANT :
STOPRO SPOL. S R.O.
Kaplická 1999/15 00 Praha 5
tel.: 251 081 411
e-mail:
www.stopro.cz

ZPRACOVATEL ČÁSTI :
Ing. Ivan Novotný
V Dolině 1134/1,10100 Praha 10
736778500
Novotny-regulace@centrum.cz

HIP : Ing.arch. Jakub Voška

VYPRACOVAL : Ing. Ivan Novotný

ZODPOVĚDA : Ing. Ivan Novotný

AKCE :
# CENTRUM EKONOMICKO - MANAŽERSKÝCH STUDIÍ II
ČZU v Praze, Kamýcká 129, 165 21 Praha 6 - Suchdol

STUPEŇ DOKUMENTACE :
DOKUMENTACE PRO PROVÁDĚNÍ STAVBY

DÍL :
D - SO-01
CENTRUM EKONOMICKO - MANAŽERSKÝCH STUDIÍ II

ČÁST :
D.1.4.4 MĚŘENÍ A REGULACE

NÁZEV PŘÍLOHY :
# PŮDORYS 4.NP

| 1.VYDÁNÍ : | DATUM : | ZAKÁZKA : | PARE : |
|---|---|---|---|
| 9/3/2015 | 9/3/2015 | 799 | |

| FORMÁT : | MĚŘÍTKO : |
|---|---|
| 5x A4 | 1 : 100 |

| STUPEŇ : | DÍL : | ČÁST : | ČÍSLO : | PŘÍLOHA : | REVIZE : |
|---|---|---|---|---|---|
| DPS | D-SO01 | MAR | 1400 | 4NP | 01 |