

DATUM REVIZE	VYPRACOVAL	VYDAL	POPIS REVIZE

±0,000 = 000,000 mm Bpv

INVESTOR :

Česká zemědělská
univerzita v Praze
Kamýcká 129
165 21 Praha 6 – Suchbátov
tel.: 23438 1111, 22438 1111
www.czu.cz/

GENERÁLNÍ PROJEKTANT :



STOPRO SPOL. S R.O.
Radlická 37/901, 150 00 Praha 5
tel.: 251 081 411
e-mail: stopro@stopro.cz
www.stopro.cz

ZPRACOVATEL ČÁSTI :

Ing. Ivan Novotný
V Dolině 1154/1, 10100 Praha 10
736776500
novotny.regulace@centrum.cz

HIP :

Ing.arch. Jakub Volka

VYPRACOVAL :

Ing. Ivan Novotný

ZODPOVÍDÁ :

Ing. Ivan Novotný

AKCE :

**CENTRUM EKONOMICKO -
MANAŽERSKÝCH STUDIÍ II**
ČZU v Praze, Kamýcká 129, 165 21 Praha 6 - Suchbátov

STUPEŇ DOKUMENTACE :

DOKUMENTACE PRO PROVÁDĚNÍ STAVBY

DÍL :

D - SO-01
CENTRUM EKONOMICKO - MANAŽERSKÝCH STUDIÍ II

ČÁST :

D.1.4.4 MĚŘENÍ A REGULACE

NÁZEV PŘÍLOHY :

**ROZVADĚČ RA1
DOPLNĚNÍ**

1.VYDÁNÍ :

9/3/2015

DATUM :

9/3/2015

ZAKÁZKA :

799

PARÉ :

FORMÁT :

6x A4

MĚŘÍTKO :

1 : 100

STUPEŇ :

DPS

DÍL :

D-SO01

ČÁST :

MAR

ČÍSLO :


5

PŘÍLOHA :

RA1

REVIZE :

01

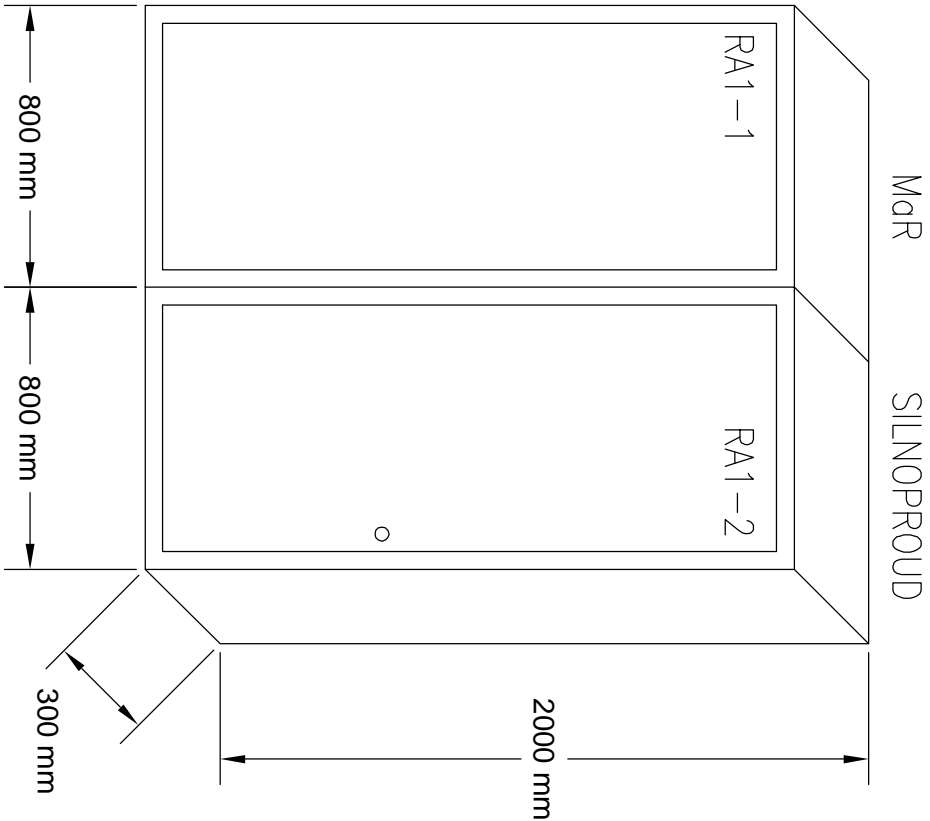

STÁVAJÍCÍ

SKŘIŇ ROZVADĚČE RA1
PROVEDENÍ: OCELOPLECHOVÁ SKŘIŇ
ROZMĚRY: 1600x2000x300 mm (ŠxVxH)

č.		revize	datum		vypracoval : ing. Novotný	
1					zodp. projektant : ing. Novotný	
2					datum: 3/2015	
3						

Dostavba SO 02 – CEMS- centrum ekonomického manažerských studií II ČZU, Kamýčká 129, Praha 6 –Suchbát dokumentace pro výběr zhotovitele					
POHLED NA ROZVADĚČ - P1				rozvaděč :	RA1
				v.č.:	1



č.	rev/28	datum	vypíracoval : ing. Novotný
1			zodp. projektant : ing. Novotný
2			datum: 3/2015
3			

Dostavba SO 02 – CEMS - centrum ekonomicko manažerských studií II
ČZU, Kamýčká 129, Praha 6 – Suchbát
dokumentace pro výběr zhotovitele

ROZDĚLOVAČ/SBĚRAČ - DOPLNĚNÍ
PORUCHOVÉ HLÁŠENÍ


rozvaděč : **RA1**
v.č.: **2**

DI	
DO	
AI	
AO	

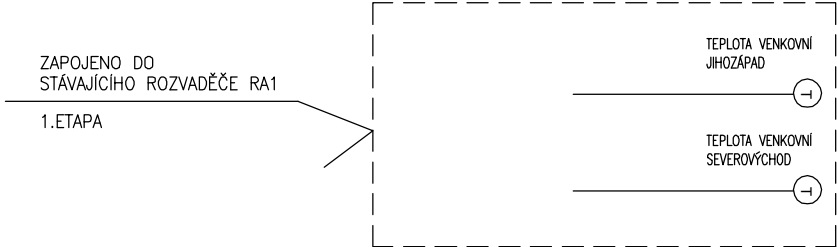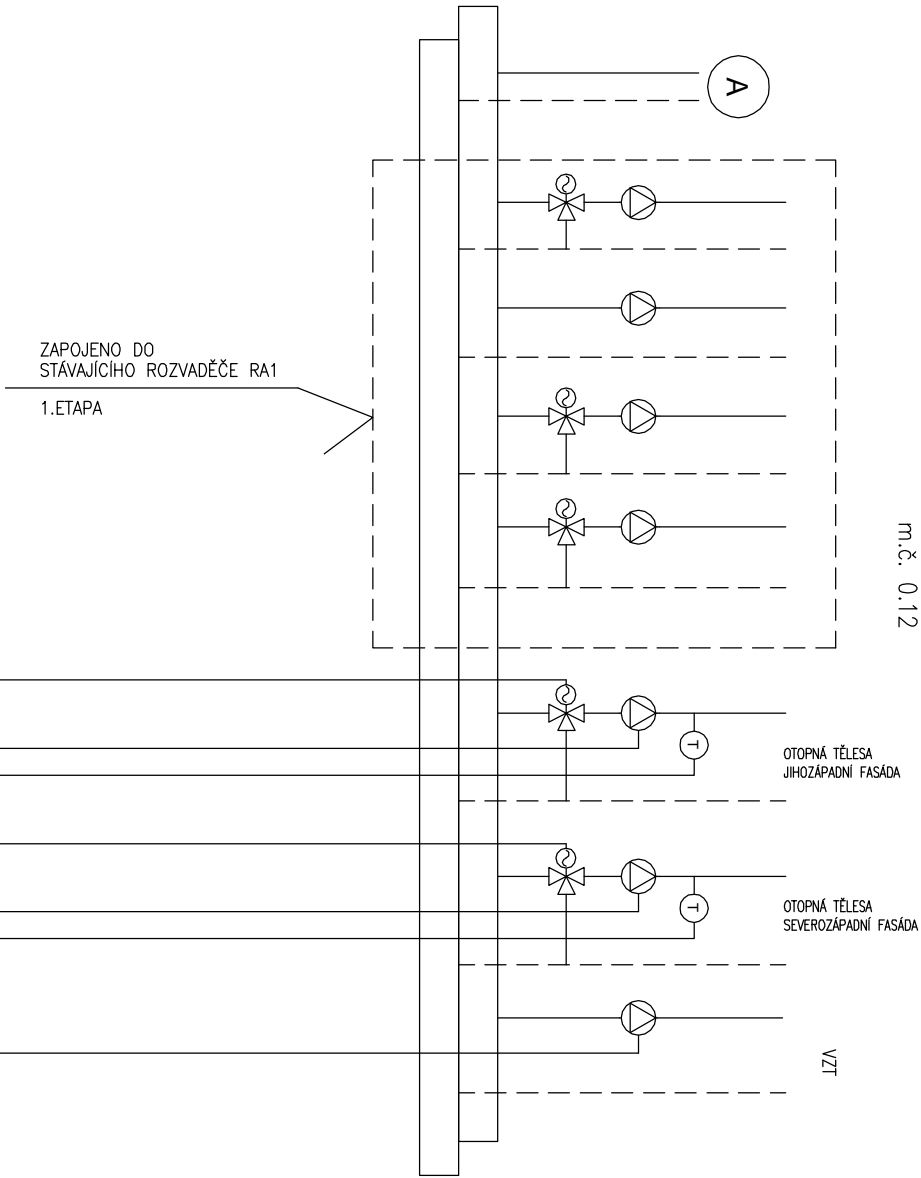

- VÝPADEK HLAVNÍHO JISTIČE
- TRAFOSTANICE TR2
- PŘEHŘÁTÍ TR2
- TRAFOSTANICE
- SIGNÁL EPS

m.č. 0.12

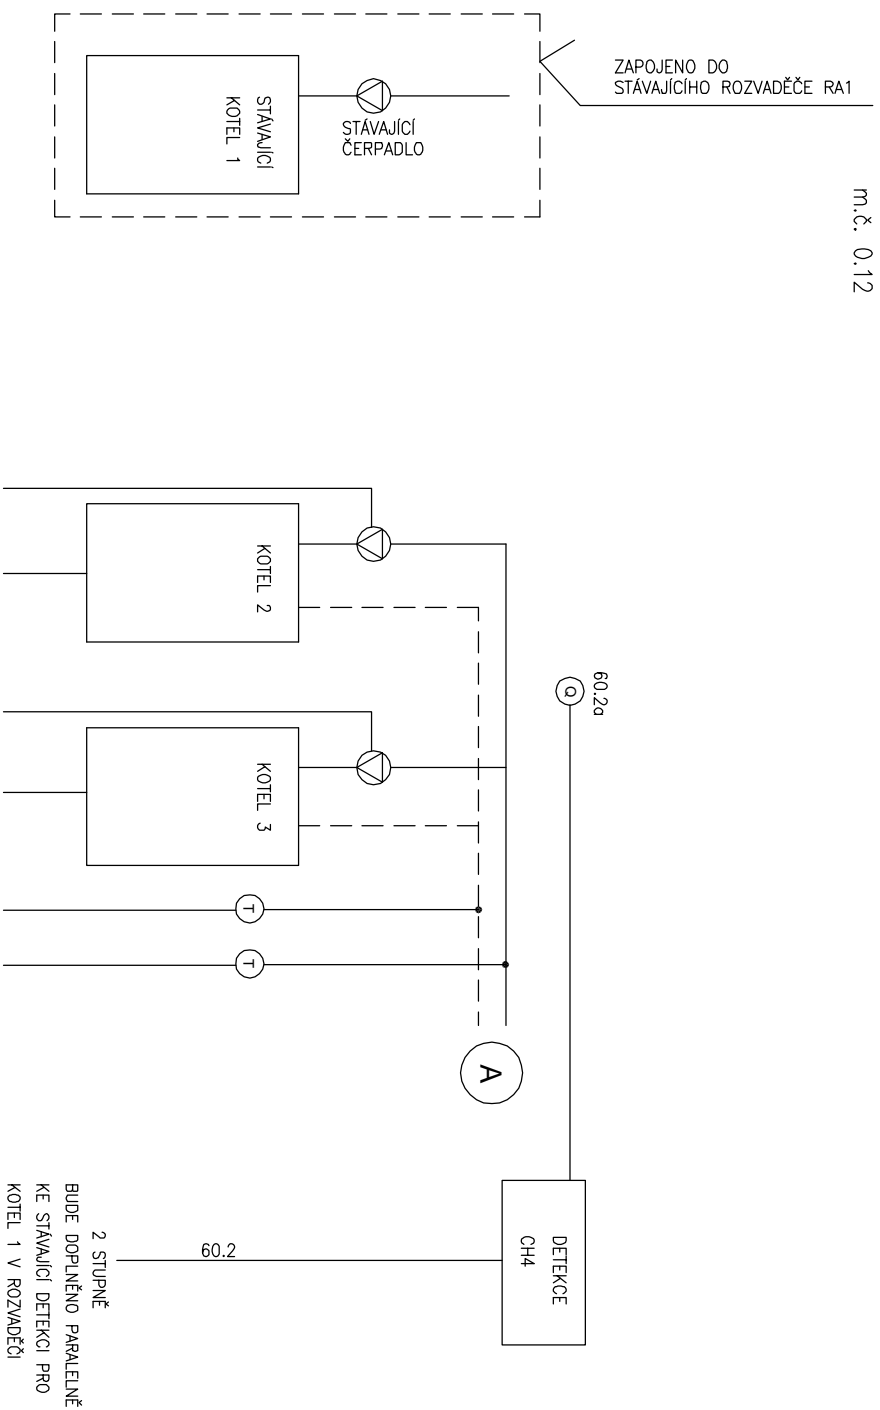

DI	
DO	
AI	
AO	

č.	revize	datum	vypísal : Ing. Novotný
1			zod. projektant : Ing. Novotný
2			
3		datum: 3/2015	


Dostavba SO 02 – CEMS- centrum ekonomicko manažerských štúdií II
 ČZU, Kamýcká 129, Praha 6 – Suchbát
 dokumentace pro výběr zhotovitele

KOTELNA - DOPLNĚNÍ

v.č.: 3

rozvaděč : RA1


DOPLNĚNÍ 1. ETAPY

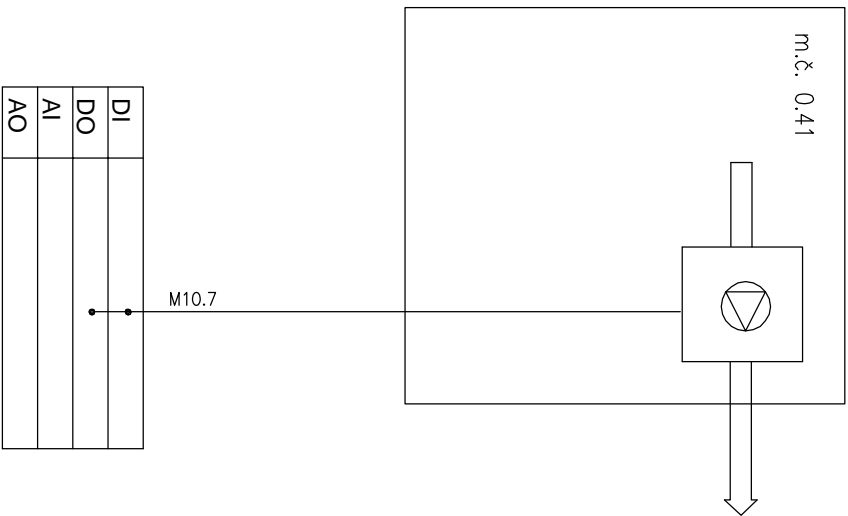

MAŘ PŘIPOJENO DO ROZVADĚČE RA1 – 1.POLE

Z 1.ETAPY

VENTILÁTOR BUDE PŘIPOJEN NA VOLNÝ VSTUP/VÝSTUP
KOMPAKTNÍHO I/O MODULU PTK1.30V01

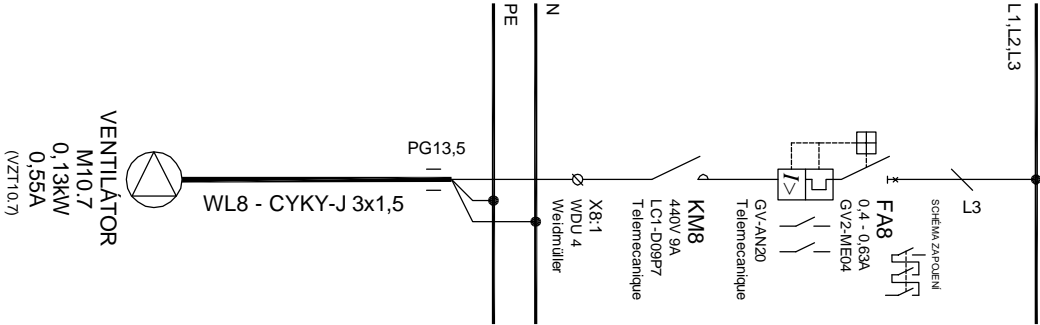

SÍLOVÁ ČÁST PŘIPOJENO DO ROZVADĚČE RA1 – 2.POLE

Z 1.ETAPY

č.	revize	datum	vypíracoval : ing. Novotný
1			zodp. projektant : ing. Novotný
2			
3			datum: 3/2015

Dostavba SO 02 – CEMS - centrum ekonomicko manažerských studií II
ČZU, Kamýčká 129, Praha 6 – Suchbát
dokumentace pro výběr zhotovitele

VZT10.7 - VĚTRÁNÍ ZÁZEMÍ BUFETU - ODVOD

rozvaděč :

RA1

v.č.:

4

