

DATUM REVIZE	VYPRACOVAL	VYDAL	POPIS REVIZE

±0,000 = 000,000 mm Bpv

INVESTOR :

Česká zemědělská
univerzita v Praze
Kamýcká 129
165 21 Praha 6 – Suchdol
tel.: 23438 1111, 22438 1111
www.czu.cz/

GENERÁLNÍ PROJEKTANT :



STOPRO SPOL. S R.O.
Radlická 37/901, 150 00 Praha 5
tel.: 251 081 411
e-mail: stopro@stopro.cz
www.stopro.cz

ZPRACOVATEL ČÁSTI :

Ing. Ivan Novotný
V Dolině 1154/1, 10100 Praha 10
736776500
novotny.regulace@centrum.cz

HIP :

Ing.arch. Jakub Volka

VYPRACOVAL :

Ing. Ivan Novotný

ZODPOVÍDÁ :

Ing. Ivan Novotný

AKCE :

**CENTRUM EKONOMICKO -
MANAŽERSKÝCH STUDIÍ II**
ČZU v Praze, Kamýcká 129, 165 21 Praha 6 - Suchdol

STUPEŇ DOKUMENTACE :

DOKUMENTACE PRO PROVÁDĚNÍ STAVBY

DÍL :

D - SO-01
CENTRUM EKONOMICKO - MANAŽERSKÝCH STUDIÍ II

ČÁST :

D.1.4.4 MĚŘENÍ A REGULACE

NÁZEV PŘÍLOHY :

ROZVADĚČ RA4

1.VYDÁNÍ :

9/3/2015

DATUM :

9/3/2015

ZAKÁZKA :

799

PARÉ :

FORMÁT :

11x A4

MĚŘÍTKO :

1 : 100

STUPEŇ :

DPS

DÍL :

D-SO01

ČÁST :

MAR

ČÍSLO :


6

PŘÍLOHA :

RA4

REVIZE :

01

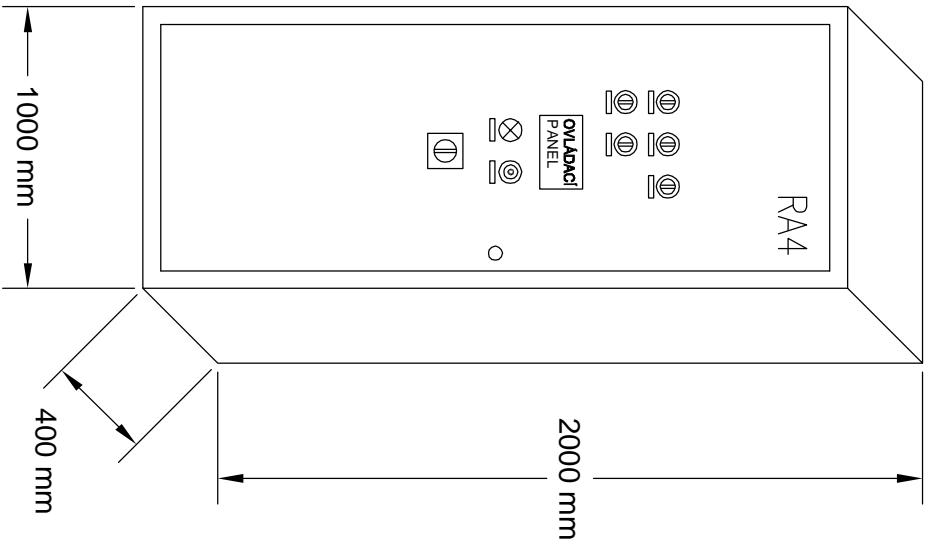

SKŘÍŇ ROZVADĚČE RA4
PROVEDENÍ: OCELOPLECHOVÁ SKŘÍŇ
ROZMĚRY: 1000x2000x400 mm (ŠxVxH)
KRÝTÍ: IP54/20
PŘÍVOD/VÝVODY: HOREM

POPISOVÉ ŠTÍTKY OVLADAČŮ
5x

RUČNĚ - 0 - AUTO

ČERPADLO
MP101.1

ČERPADLO
MP101.2

ČERPADLO
MP102

ČERPADLO
MP104

VENTILÁTOR
M109.1

SUMÁRNÍ
PORUCHA


KVITACE

STOP

OCHRANA PŘED ÚRAZEM EL. PROUDEM:
DLE ČSN 332000-4-41 ed.2 AUTOMATICKÝM ODPOJENÍM OD ZDROJE
ROZVODNÁ SOUSTAVA:
3~NPE, 50Hz, 400/230V, TN-C-S

č.	revize	datum	vyraboval : ing. Novotný	Dostavba SO 02 – CEMS- centrum ekonomicko manažerských studií II				POHLED NA ROZVADĚČ - P1		rozvaděč : RA4
1			zodp. projektant : ing. Novotný	ČZU, Kamýcká 129, Praha 6 – Suchbát						
2				dokumentace pro výběr zhotovitele						
3			datum: 3/2015							v.č.: 1

m.č. 0.34

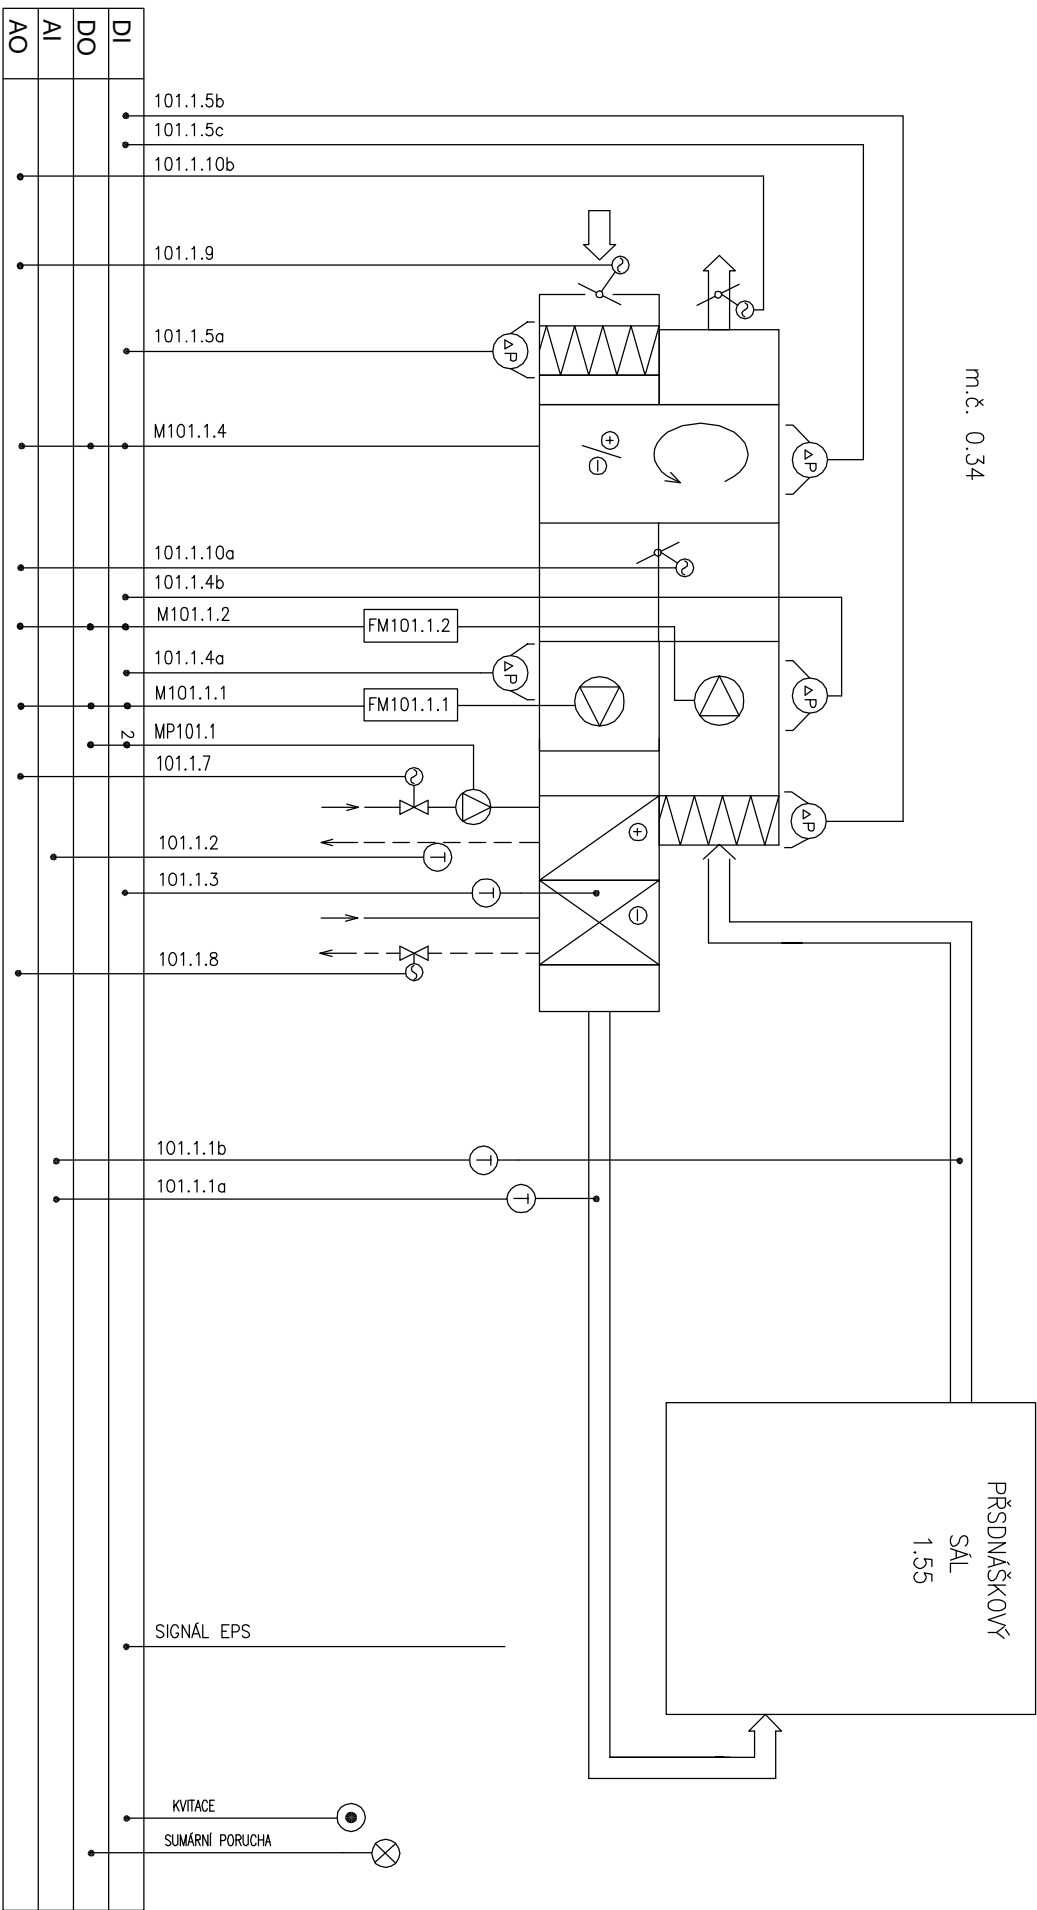


č.	rev/28	datum	vypřacoval : ing. Novotný
1			zodp. projektant : ing. Novotný
2			datum: 3/2015
3			

Dostavba SO 02 – CEMS - centrum ekonomicko manažerských studií II
ČZU, Kamýčká 129, Praha 6 – Suchbát
dokumentace pro výběr zhotovitele

VZT 101.1 - PŘEDNÁŠKOVÝ SÁL 1.55

rozvaděč : RA4
v.č.: 5

m.č. 0.34

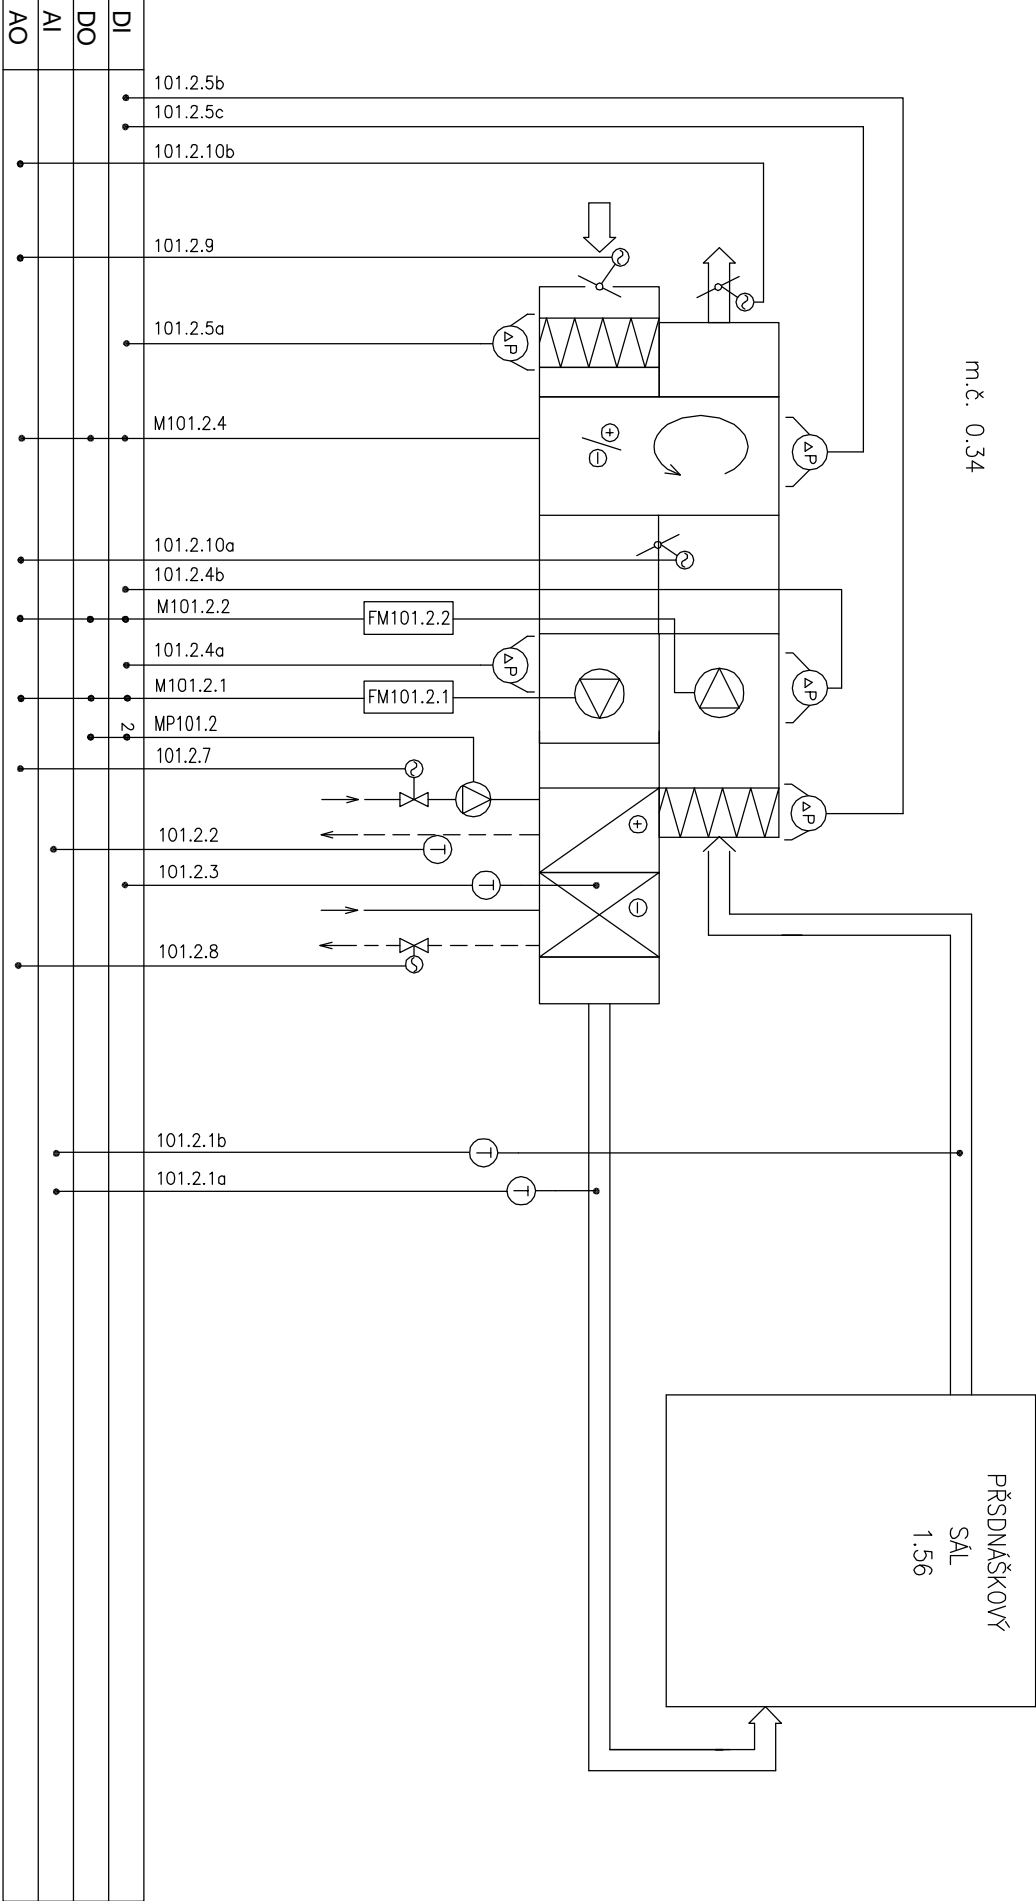


č.	rev/28	datum	vypřacoval : ing. Novotný
1			zodp. projektant : ing. Novotný
2			datum: 3/2015
3			

Dostavba SO 02 – CEMS - centrum ekonomicko manažerských studií II
ČZU, Kamýčká 129, Praha 6 – Suchbát
dokumentace pro výběr zhotovitele

VZT 101.2 - PŘEDNÁŠKOVÝ SÁL 1.56

rozvaděč :	RA4
v.č.:	6

m.č. 0.33

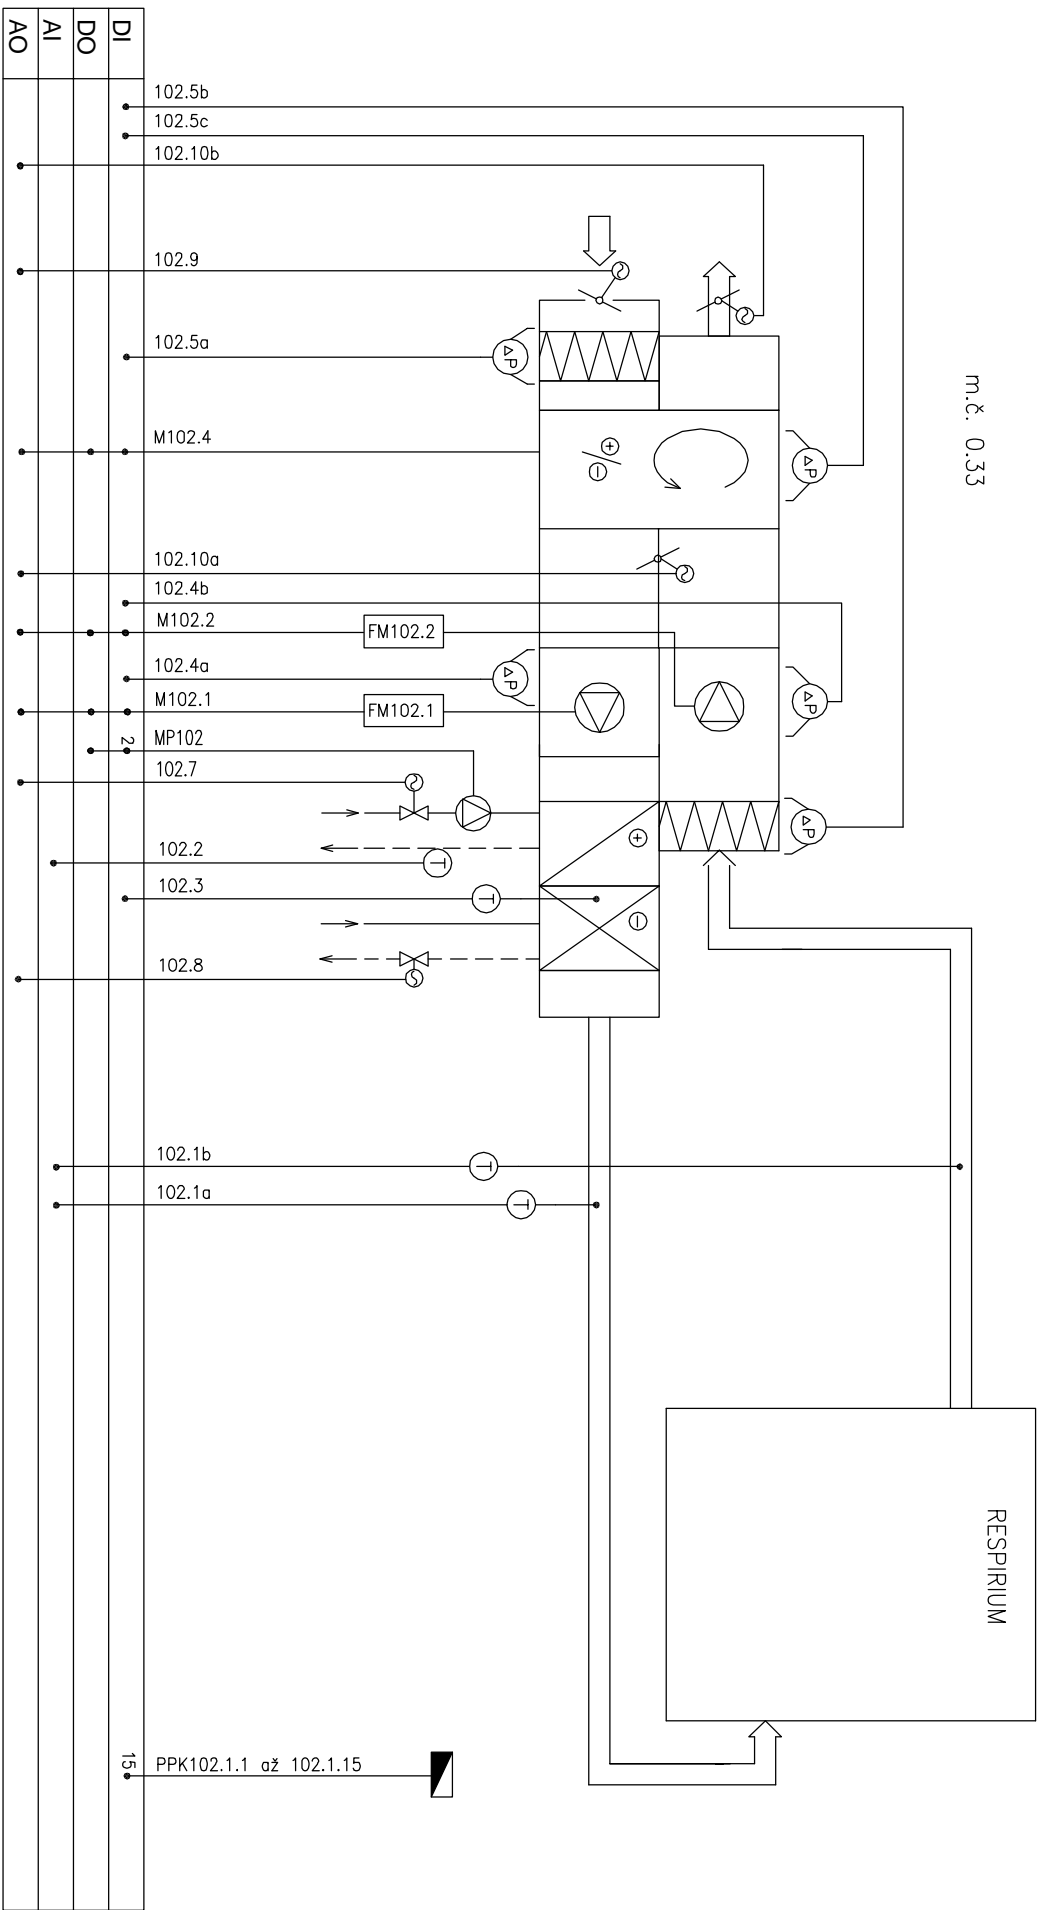


č.	rev/28	datum	vypíracoval : ing. Novotný
1			zodp. projektant : ing. Novotný
2			datum: 3/2015
3			

Dostavba SO 02 – CEMS - centrum ekonomicko manažerských studií II
ČZU, Kamýčká 129, Praha 6 – Suchbát
dokumentace pro výběr zhotovitele

VZT102 - RESPIRUM

rozvedec : RA4
v.č.: 7


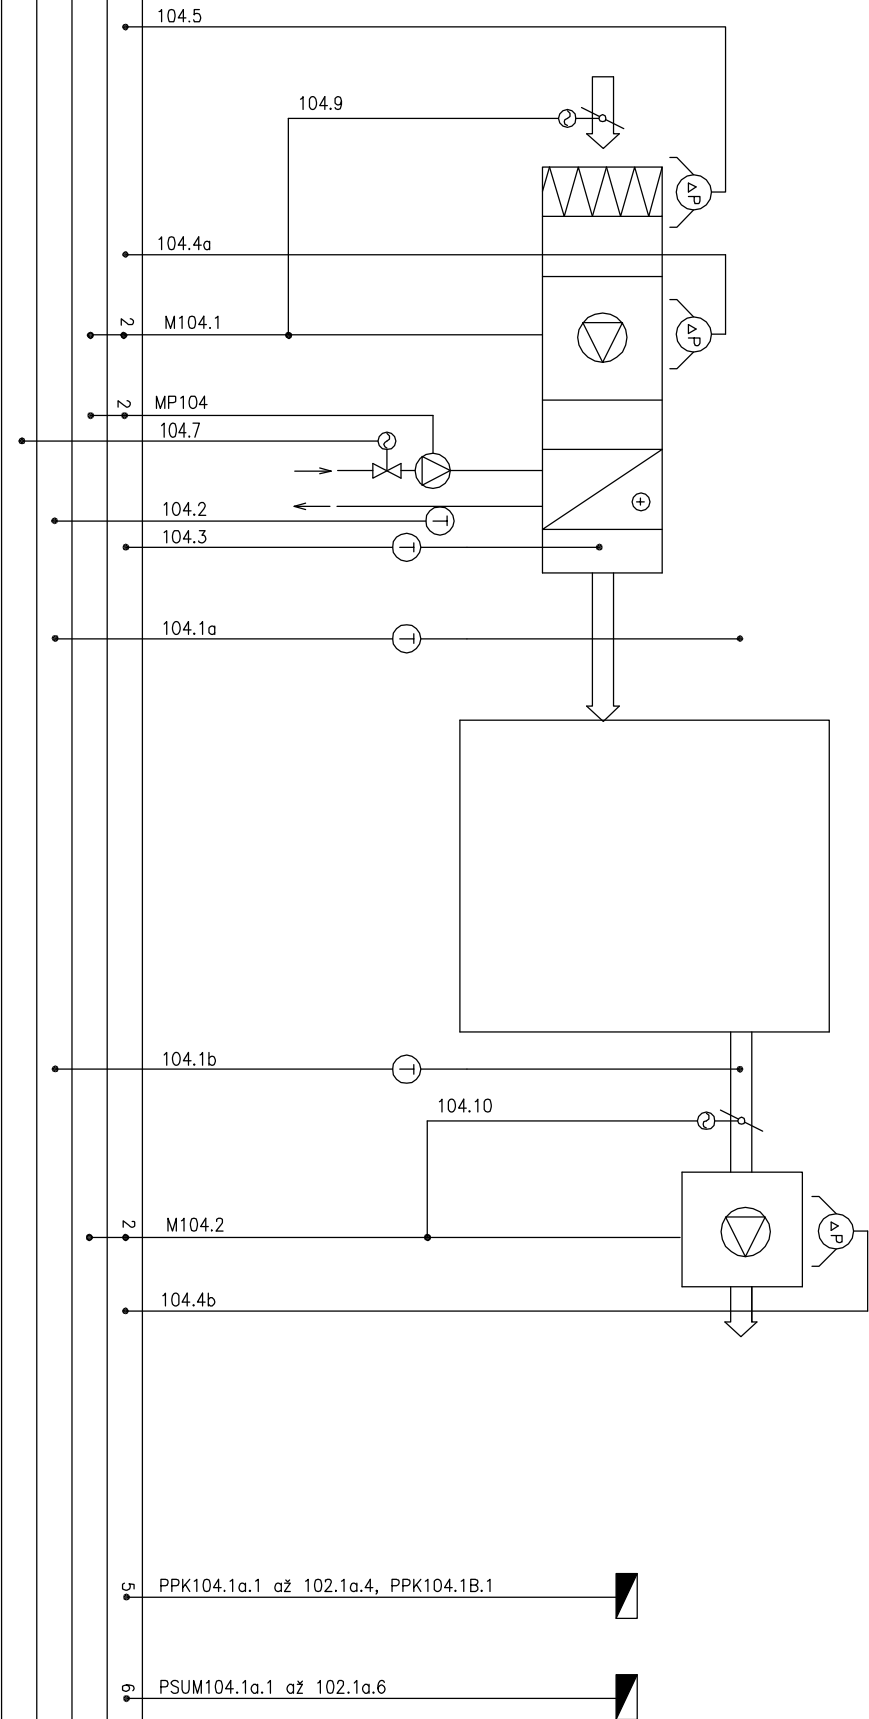


č.	rev/28	datum	vypíracoval : ing. Novotný	zodp. projektant : ing. Novotný	datum: 3/2015
1					
2					
3					


Dostavba SO 02 – CEMS - centrum ekonomicko manažerských studií II
ČZU, Kamýčká 129, Praha 6 – Suchbát
dokumentace pro výběr zhotovitele

VZT104 - ARCHIVY A SKLADY

rozvadeč : RA4
v.č.: 8

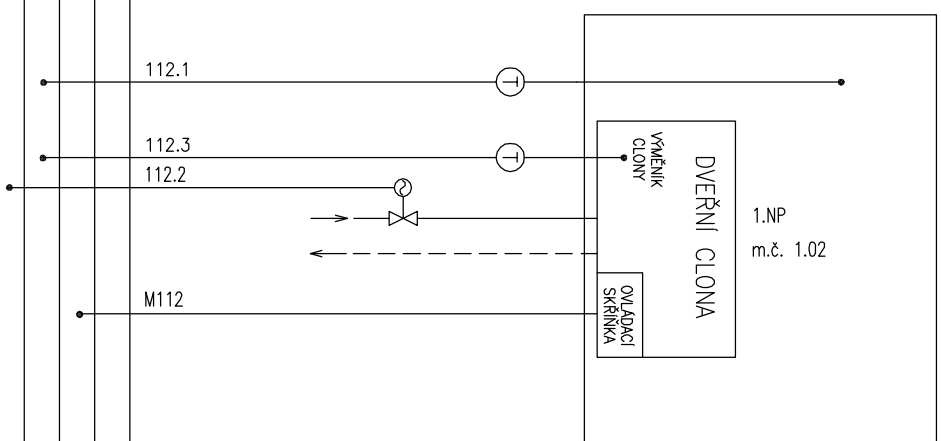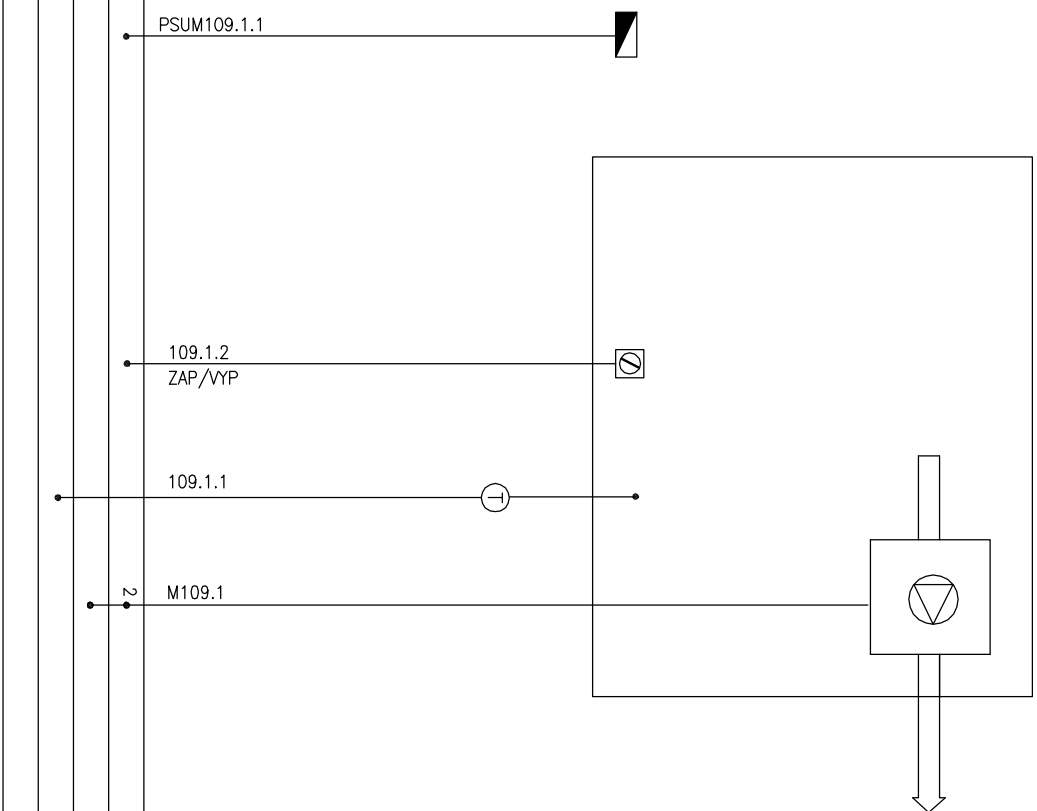

č.	revize	datum	vypracoval : ing. Novotný	Dostavba SO 02 – CEMS - centrum ekonomického manažerských studií II ČZU, Kamýcká 129, Praha 6 – Suchbát dokumentace pro výběr zhotovitele	VZT109.1 - VĚTRÁNÍ ROZVODNÝ 0,36 VZT112 - DIVERNÍ CLONA	rozvaděč :	RA4
1			zodp. projektant : ing. Novotný			v.č.:	9
2							
3		datum: 3/2015					

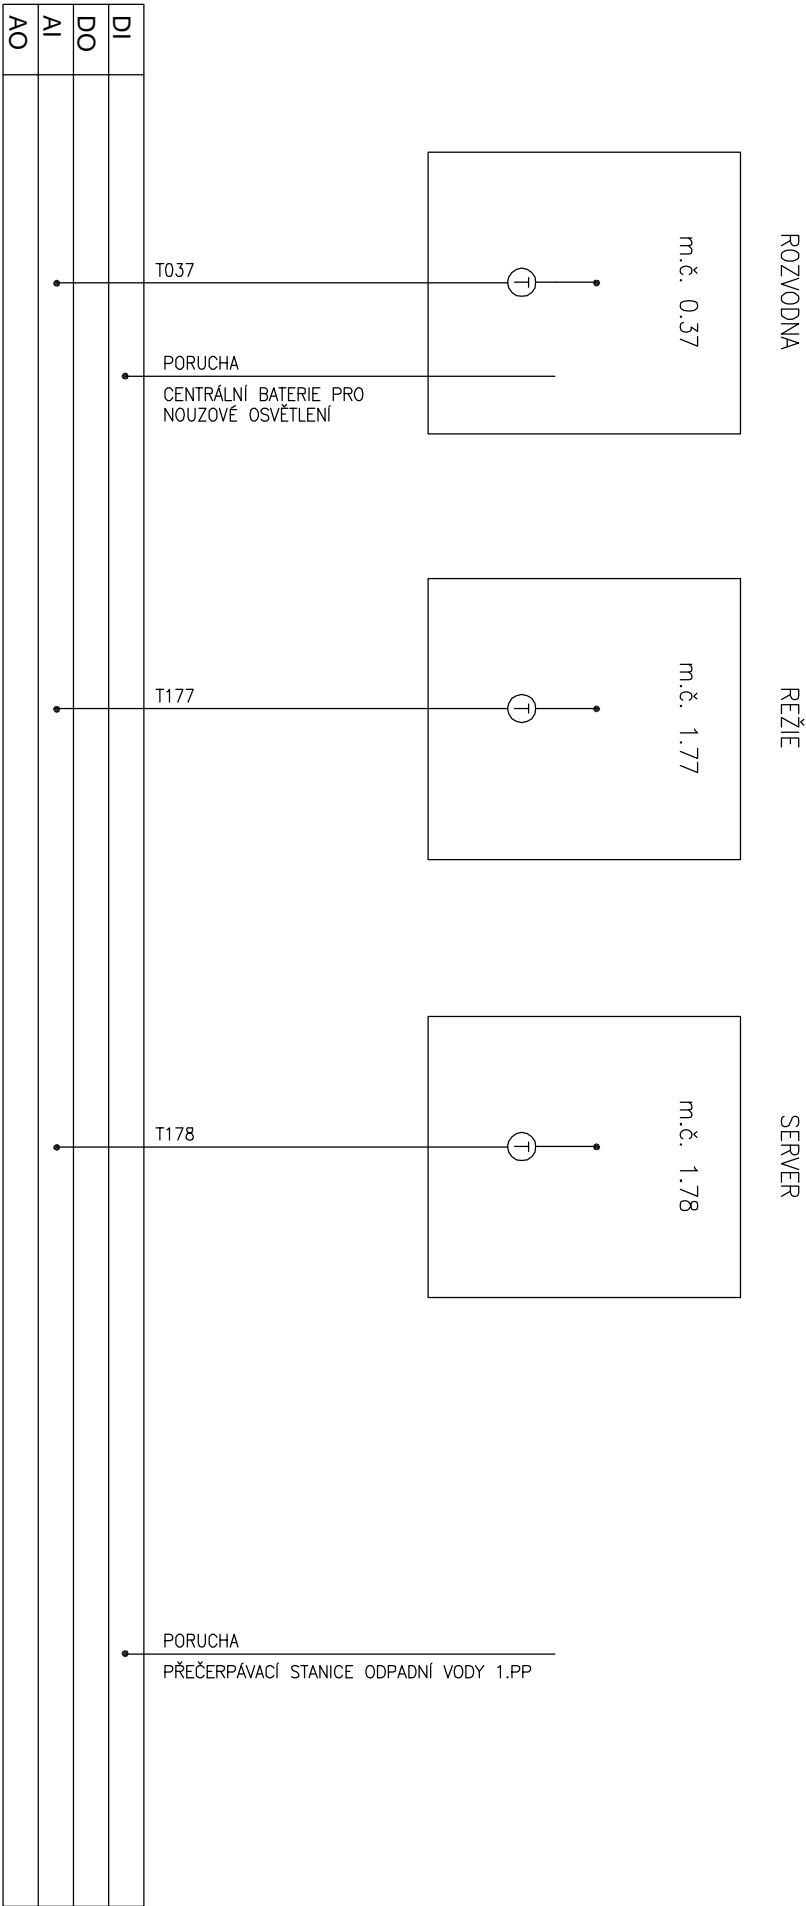

č.	revize	datum	vypíracoval : ing. Novotný	Dostavba SO 02 – CEMS - centrum ekonomicko manažerských studií II	
1			zodp. projektant : ing. Novotný	ČZU, Kamýčká 129, Praha 6 – Suchbát	PROSTOROVÁ TEPLOTA PORUCHOVÉ HLÁŠENÍ
2					
3			datum: 3/2015		
				rozvaděč :	RA4
				v.č.:	10