1 SITUACE STAVENIŠTĚ VE FÁZI ZAKLÁDÁNÍ STAVBY

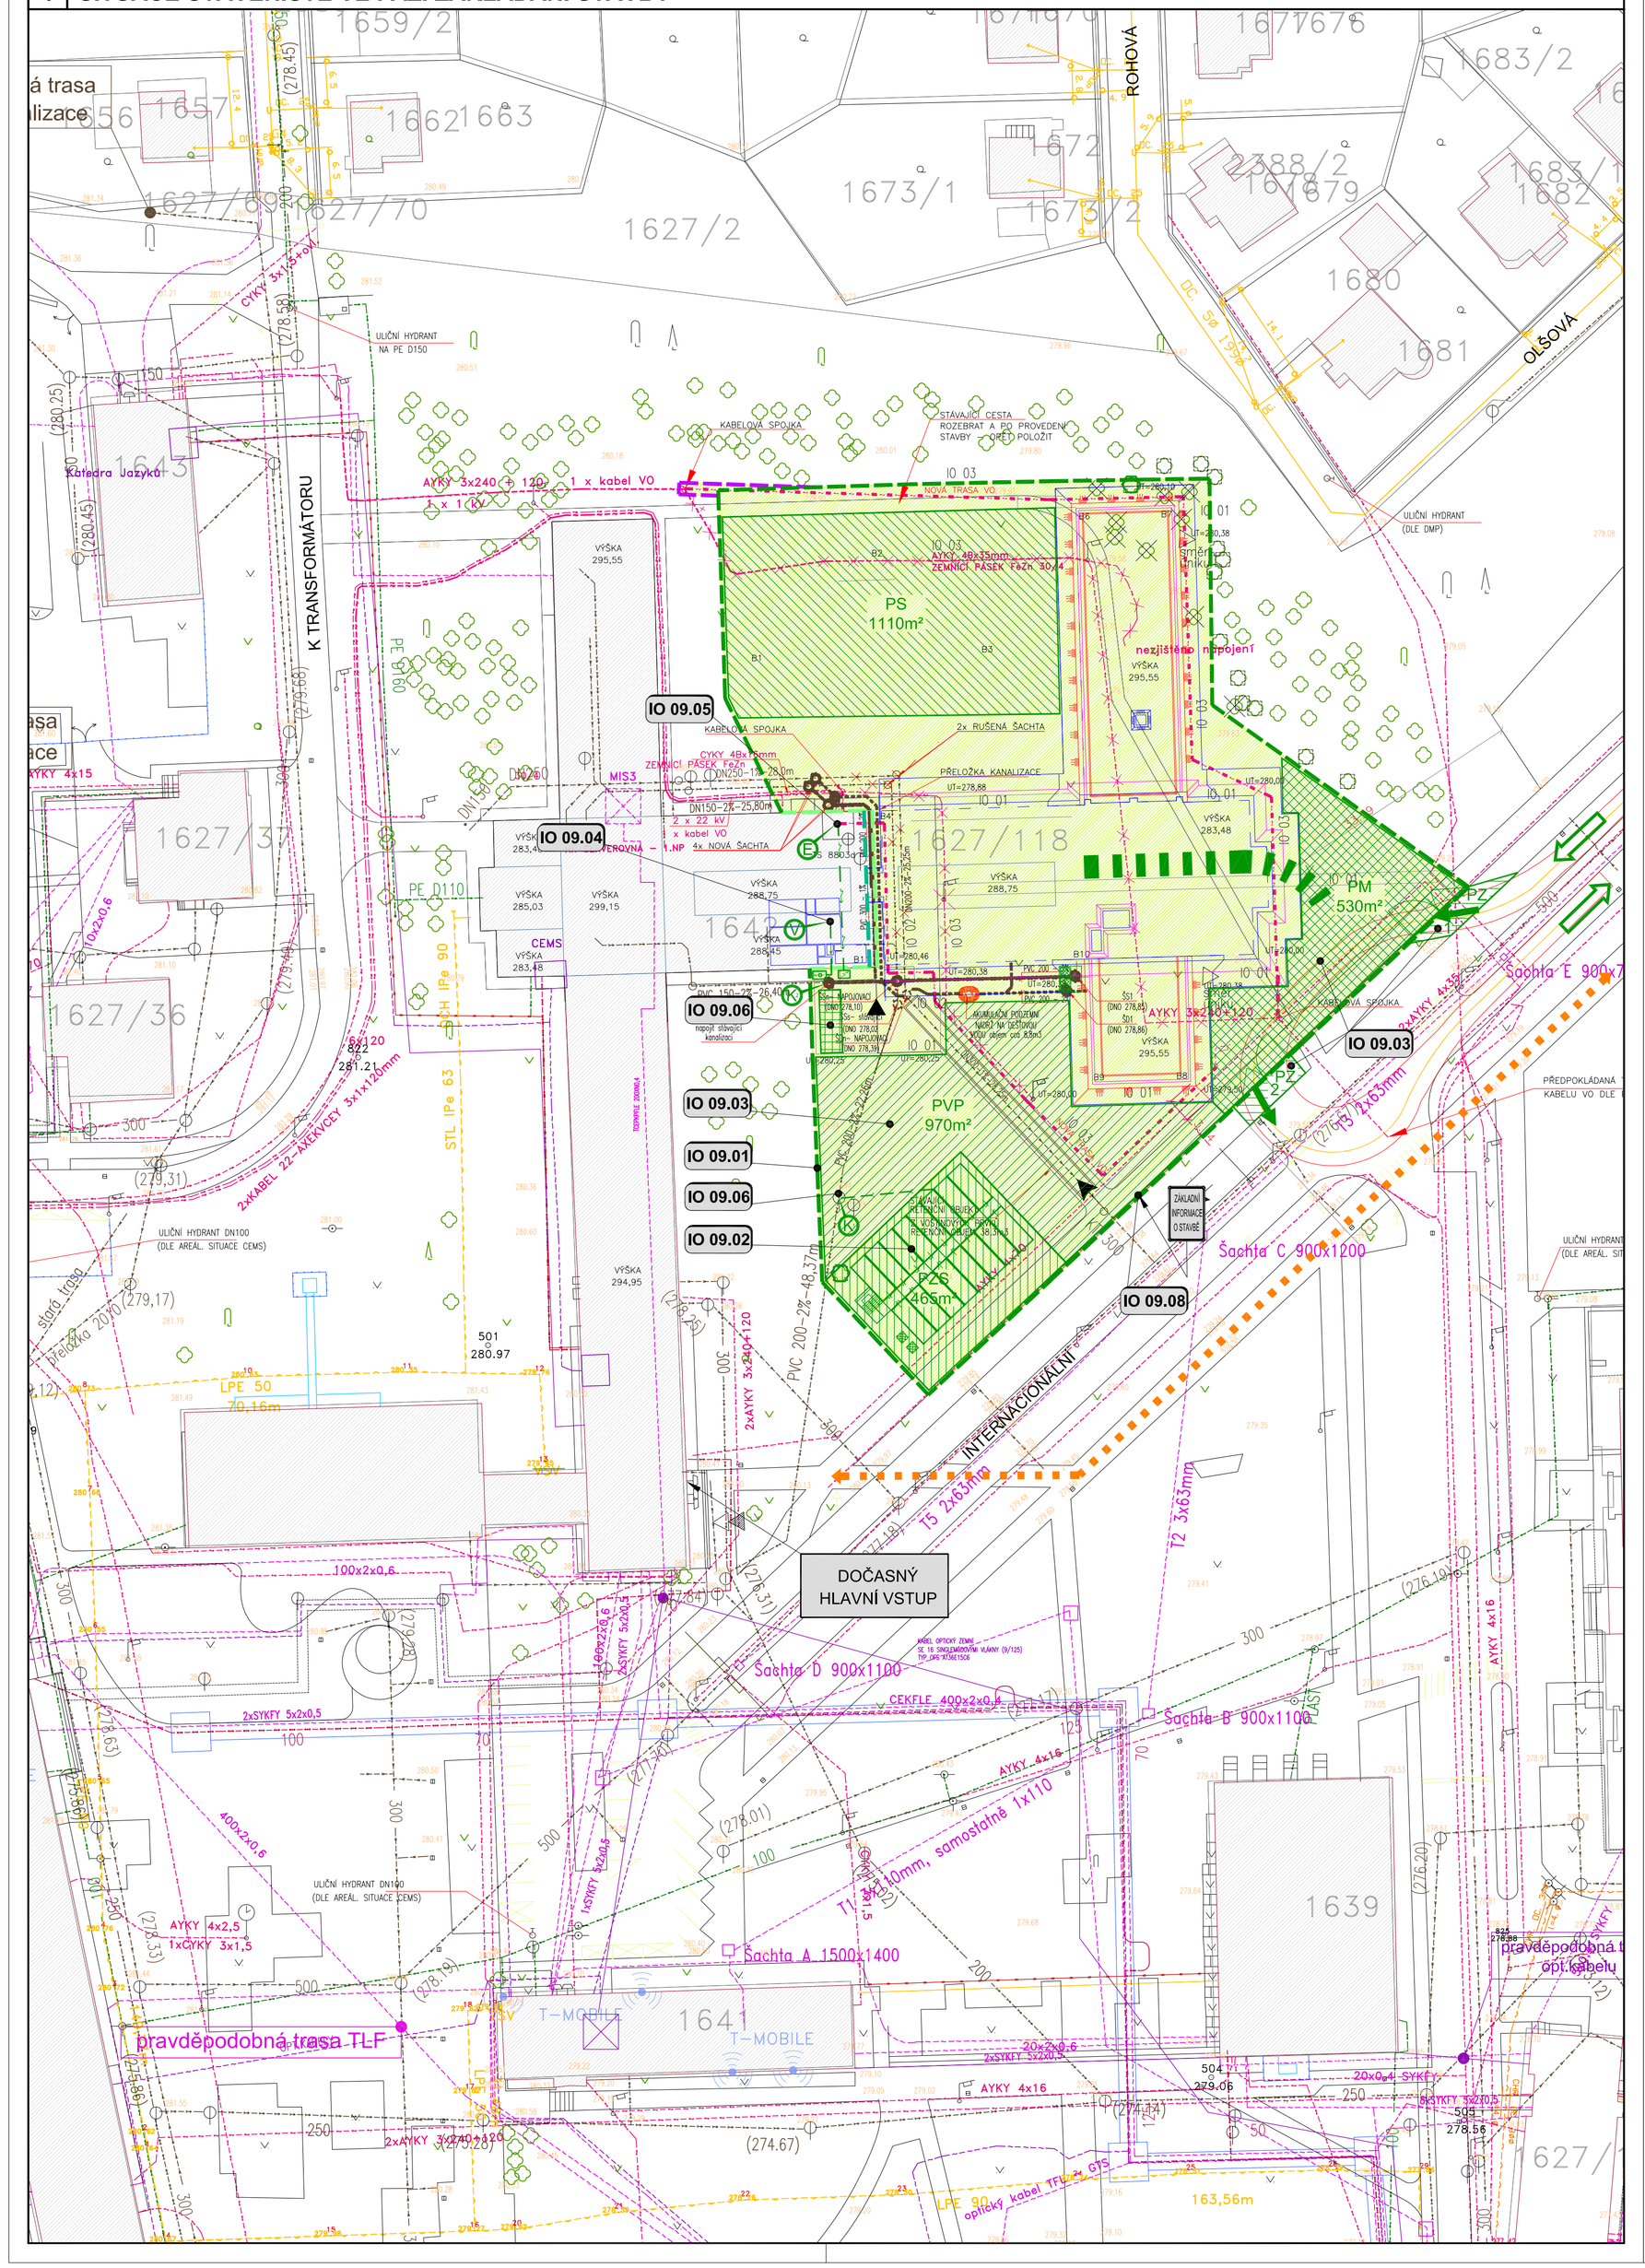

2 SITUACE STAVENIŠTĚ VE FÁZI PROVÁDĚNÍ PŘÍSTAVBY

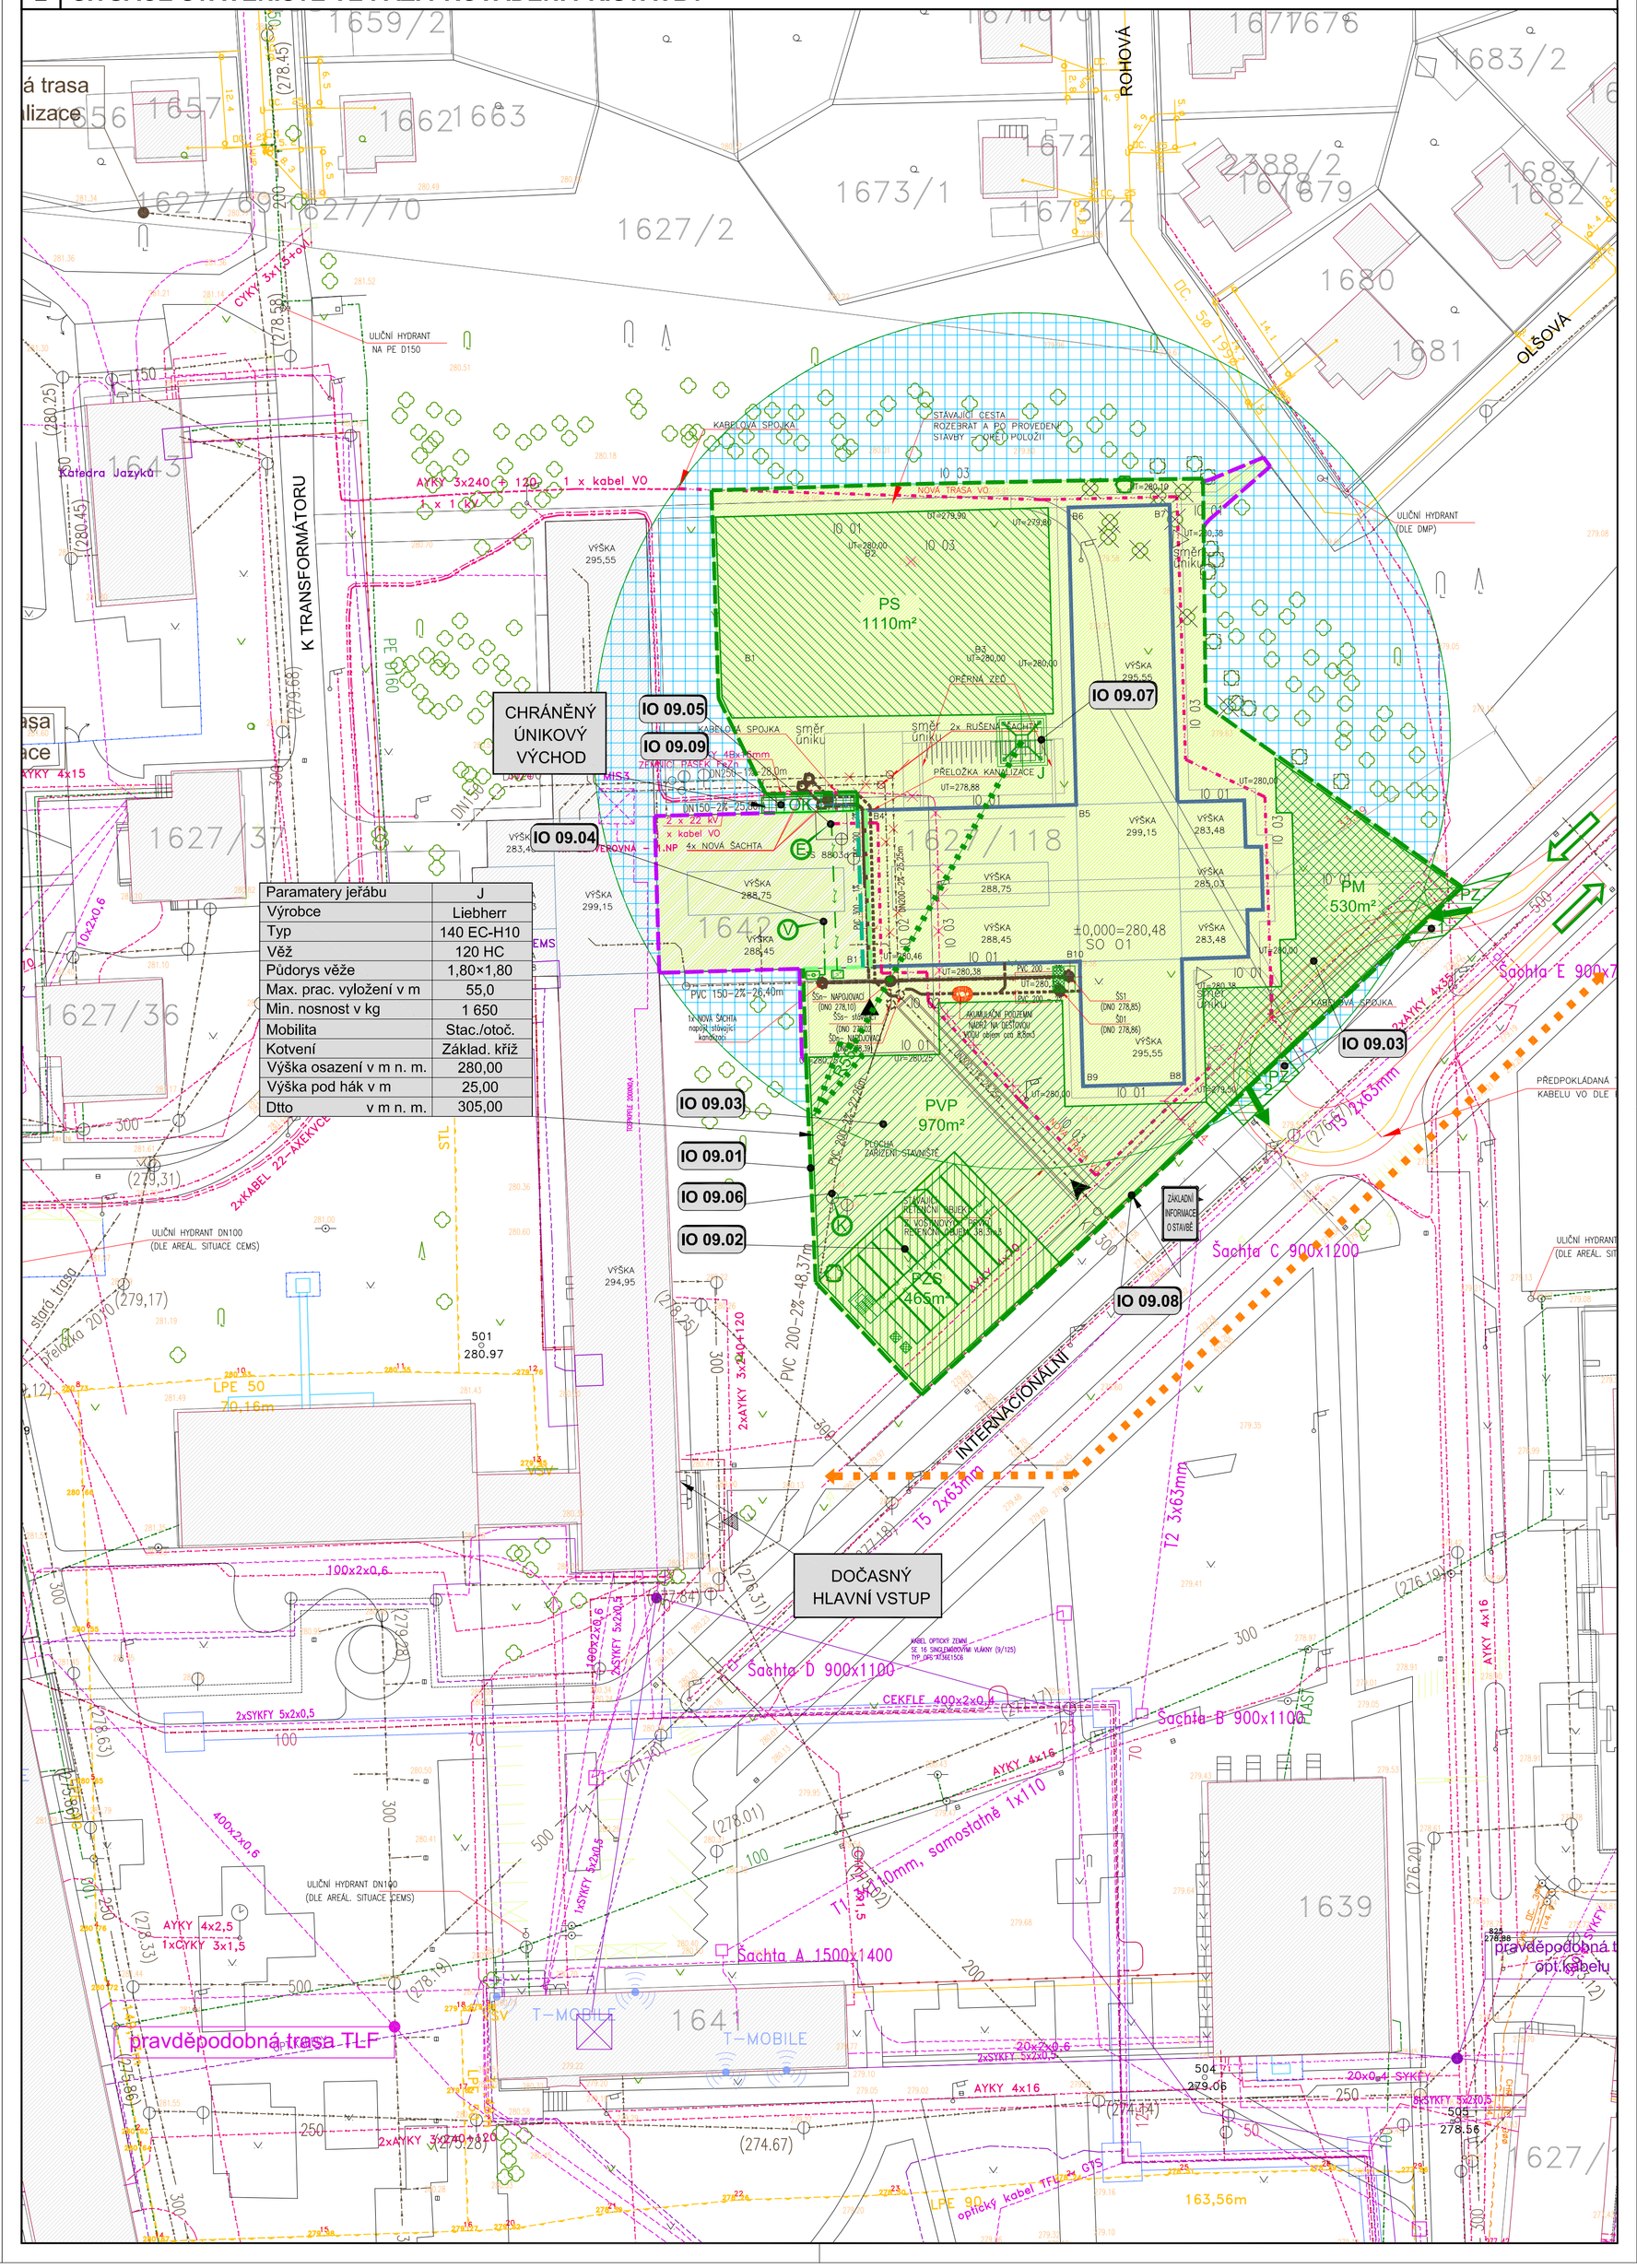

Paramatery jeřábu	J
Výrobce	Liebherr
Typ	140 EC-H10
Věž	120 HC
Půdorys věže	1,80×1,80
Max. prac. vyložení v m	55,0
Min. nosnost v kg	1 650
Mobilita	Stac./otoč.
Kotvení	Základ. kříž
Výška osazení v m n. m.	280,00
Výška pod hák v m	25,00
Dtto v m n. m.	305,00

3 SITUACE ŠIRŠÍCH VZTAHŮ

M

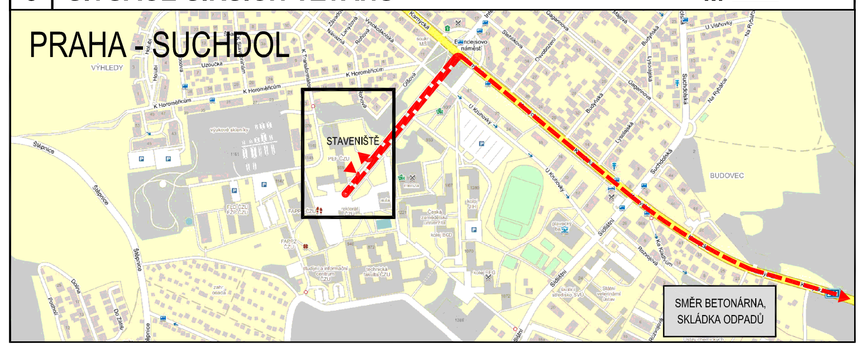

LEGENDA ORGANIZACE VÝSTAVBY

- OBVOD DLOUHODOBÉHO DOČASNÉHO ZÁBORU S PLNÝM OPLOCENÍM v. 2,00 m
- OBVOD DLOUHODOBÉHO DOČASNÉHO ZÁBORU TVOŘENÝ LÍCEM ZDI STÁVAJÍCÍHO OBJEKTU
- ZAJIŠTĚNÝ OBVOD DLOUHODOBÉHO DOČASNÉHO ZÁBORU VE STÁVAJÍCÍ BUDOVĚ
- OBVOD KRÁTKODOBÉHO DOČASNÉHO ZÁBORU
- PŘÍJEZDNÍ TRASA KE STAVENIŠTI
- KORIDOR PRO PĚŠÍ DLE DIO
- STÁVAJÍCÍ BUDOVA
- ROZSAH DOČASNÉHO ZÁBORU STAVENIŠTĚ
- PZS — PLOCHA PRO SESTAVU MOBILNÍCH OBJEKTŮ SOCIÁLNÍHO, ADMINISTARTIVNÍHO A PROVOZNÍHO ZAŘÍZENÍ STAVENIŠTĚ
- PM — PLOCHA PRO MANIPULACI, ODSTAV VOZIDEL STAVBY STAVEBNÍ MECHANIZACE A OČISTU VOZIDEL VYJÍŽDĚJÍCÍCH ZE STAVBY
- PZ — PLOCHA ZPEVNĚNÍ SJEZDU Z KOMUNIKACE
- PVP — PLOCHA PRO VÝROBNÍ A PROVOZNÍ ZAŘÍZENÍ STAVENIŠTĚ
- PS — PLOCHA SKLADOVACÍ A PRO DEPONII ORNICE KE ZPĚTNÉMU OHUMUSOVÁNÍ
- OK — STAVEBNĚ ZAJIŠTĚNÝ OCHRANNÝ KORIDOR PRO PĚŠÍ
- PROSTOR ZÁKAZU POHYBU RAMENE JEŘÁBU SE ZAVĚŠENÝM BŘEMENEM MIMO STAVENIŠTĚ
- ZPEVNĚNÁ SJÍZDNÁ RAMPA DO STAVEBNÍ JÁMY
- PŘÍJEZD KE STAVENIŠTI
- VJEZD/VÝJEZD DO/ZE STAVENIŠTĚ
- BOD NAPOJENÍ ELEKTRICKÉ ENERGIE
- DOČASNÁ PŘÍPOJKA ELEKTRICKÉ ENERGIE NN
- STAVENIŠTNÍ ROZVADĚČ
- BOD NAPOJENÍ VODY
- DOČASNÁ PŘÍPOJKA VODY PRO ZS
- DOČASNÁ VODOMĚRNÁ ŠACHTA
- K — BOD NAPOJENÍ ODVODNĚNÍ STAVENIŠTĚ DO KANALIZACE: 1 - ZS, 2 - STAVENIŠTĚ
- DOČASNÁ PŘÍPOJKA KANALIZACE PRO ZS
- POVRCHOVÁ ČÁST ZAŘÍZENÍ SYSTÉMU ODVODNĚNÍ STAVEBNÍ JÁMY
- OBJEKT ZAŘÍZENÍ STAVENIŠTĚ (TYPOVÝ MOBILNÍ KONTEJNER)
- MOBILNÍ CHEMICKÝ ZÁCHOD
- VĚŽOVÝ OTOČNÝ JEŘÁB NA ZÁKLADOVÉM KŘÍŽI
- AKČNÍ RÁDIUS VĚŽOVÉHO JEŘÁBU
- NÁKLADNÍ A OSOBNÍ VÝTAH
- VJEZDOVÁ VRATA
- OCHRANA STÁVAJÍCÍCH STROMŮ
- DOČASNÉ INFORMAČNÍ ZAŘÍZENÍ (PANEL)

DOČASNÉ OBJEKTY ZAŘÍZENÍ STAVENIŠTĚ

IO 09.01 DOČASNÉ OPLOCENÍ STAVENIŠTĚ
IO 09.02 DOČASNÁ SESTAVA OBJEKTŮ ZAŘÍZENÍ STAVENIŠTĚ
IO 09.03 DOČASNÉ ZPEVNĚNÉ PLOCHY
IO 09.04 DOČASNÁ PŘÍPOJKA VODY PRO ZS
IO 09.05 DOČASNÁ PŘÍPOJKA ELEKTRICKÉ ENERGIE NN PRO ZS
IO 09.06 DOČASNÝ SYSTÉM ODVODNĚNÍ STAVENIŠTĚ A ZAŘÍZENÍ STAVENIŠTĚ
IO 09.07 VĚŽOVÝ JEŘÁB
IO 09.08 DOČASNÉ INFORMAČNÍ ZAŘÍZENÍ
IO 09.09 DOČASNÝ OCHRANNÝ KORIDOR PRO PĚŠÍ
IO 09.10 PŘECHODNÉ DOPRAVNÍ ZNAČENÍ

DATUM REVIZE	VYPRACOVAL	VYDAL	POPIS REVIZE

INVESTOR:
Česká zemědělská univerzita v Praze
Kamýcká 129
165 21 Praha 6 – Suchdol
tel.: 23438 1111, 22438 1111
www.czu.cz/

GENERÁLNÍ PROJEKTANT:
STOPRO SPOL. S R.O.
Radlická 3179/1, 150 00 Praha 5
tel.: 251 081 411
e-mail: stopro@stopro.cz
www.stopro.cz

ZPRACOVATEL ČÁSTI:
ING. LUBOŠ DROFA
U DRÁŽDVOU PRACE 1151/29
143 00 PRAHA 4 – BRUMÍK
tel.: (+420) 244 481 133, (+420) 602 392 656
č. zak.: 774-05-15-988

HIP: Ing.arch Jakub Volka

VYPRACOVAL: Ing. Luboš Drofa

ZODPOVĚDÁ: Ing. Luboš Drofa

AKCE:
CENTRUM EKONOMICKO - MANAŽERSKÝCH STUDIÍ II
ČZU v Praze, Kamýcká 129, 165 21 Praha 6 - Suchdol

STUPEŇ DOKUMENTACE:
DOKUMENTACE PRO PROVÁDĚNÍ STAVBY

OR.: D - SO-01
CENTRUM EKONOMICKO - MANAŽERSKÝCH STUDIÍ II

ČÁST: D.1.5 ZÁSADY ORGANIZACE VÝSTAVBY

NÁZEV PŘÍLOHY:
SITUACE ORGANIZACE VÝSTAVBY

V.VYDÁNÍ:	DATUM:	ZAKÁZKA:	PARÉ:
11/02/2015	11/02/2015	799	

FORMÁT:	MĚŘÍTKO:
6× A4	1:500

STUPEŇ:	OR.	ČÁST:	ČÍSLO:	PŘÍLOHA:	REVIZE:
DPS	D-SO01	ZOV	0030	SIT	00