


SCHEMA PŘIPOJENÍ PLYNOVÝCH KOTLŮ

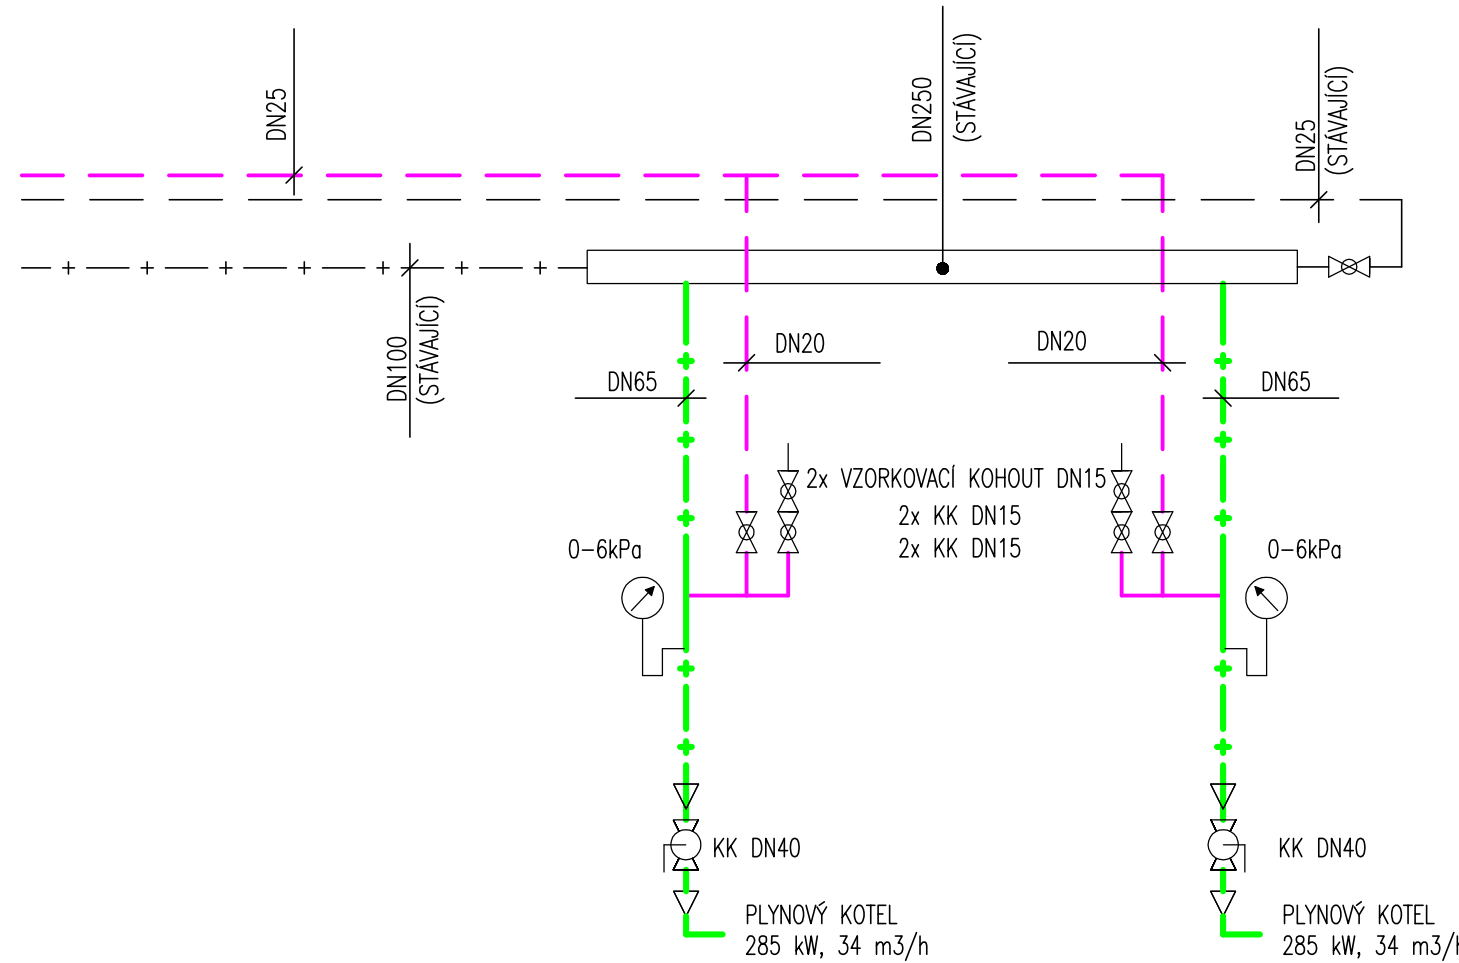

- LEGENDA:
- + - - - NTL PLYNOVOD - STÁVAJÍCÍ
 - - - - - ODVZDUŠNĚNÍ PLYNOVODU - STÁVAJÍCÍ
 - + - - - NTL PLYNOVOD - NOVÝ
 - - - - - ODVZDUŠNĚNÍ PLYNOVODU - NOVÝ
 - - - - - Kp
 - - - - - +3000
 - - - - - VÝŠKA POTRUBÍ OD PODLAHY V PŘÍSLUŠNÉ MÍSTNOSTI (mm)

DATUM REVIZE	VYPRACOVAL	VYDAL	POPIS REVIZE



±0,000 = 000,000 mm BpV

INVESTOR:

Česká zemědělská univerzita v Praze
Kamýcká 129
165 21 Praha 6 – Suchbát
tel.: 23438 1111, 22438 1111
www.czlu.cz/

GENERALNÍ PROJEKTANT:

STOPRO SPOL. S R.O.
Rudská 37/801, 150 00 Praha 5
tel.: 251 081 411
e-mail: stopro@stopro.cz
www.stopro.cz

ZPRACOVATEL ČÁSTI:

MIROSLAV KMLÍNEK
PROJEKTY ZTI
Křížová 47, 150 00 Praha 5
tel.: 603442013
e-mail: m.kmlínek@email.cz

HP:

Ing.arch. Jakub Volka

VYPRACOVAL:

Daniel Mikeš

ZODPOVÍDÁ:

Miroslav Kmlínek

AKCE:

CENTRUM EKONOMICKO - MANAŽERSKÝCH STUDIÍ II
ČZU v Praze, Kamýcká 129, 165 21 Praha 6 - Suchbát

STUPEN DOKUMENTACE:

DOKUMENTACE PRO PROVÁDĚNÍ STAVBY

DIL:

D - SO-01
CENTRUM EKONOMICKO - MANAŽERSKÝCH STUDIÍ II

ČÁST:

D.1.4.1c ZDRAVOTNÍ TECHNIKA - PLYNOVOD OBJEKTU

NÁZEV PŘÍLOHY:

PŮDORYS 1.PP PLYNOVOD

1.VYDÁNÍ:	DATUM:	ZAKAZKA:	PARE:
11/02/2015	11/02/2015	799	
FORMAT:	MÉRITKO:		
4 A4	1 : 50		
STUPEN:	DIL:	ČÁST:	CÍSLO:
DPS	D-SO01	ZTPO	0100
PŘÍLOHA:	REVIZE:		
1PP	00		