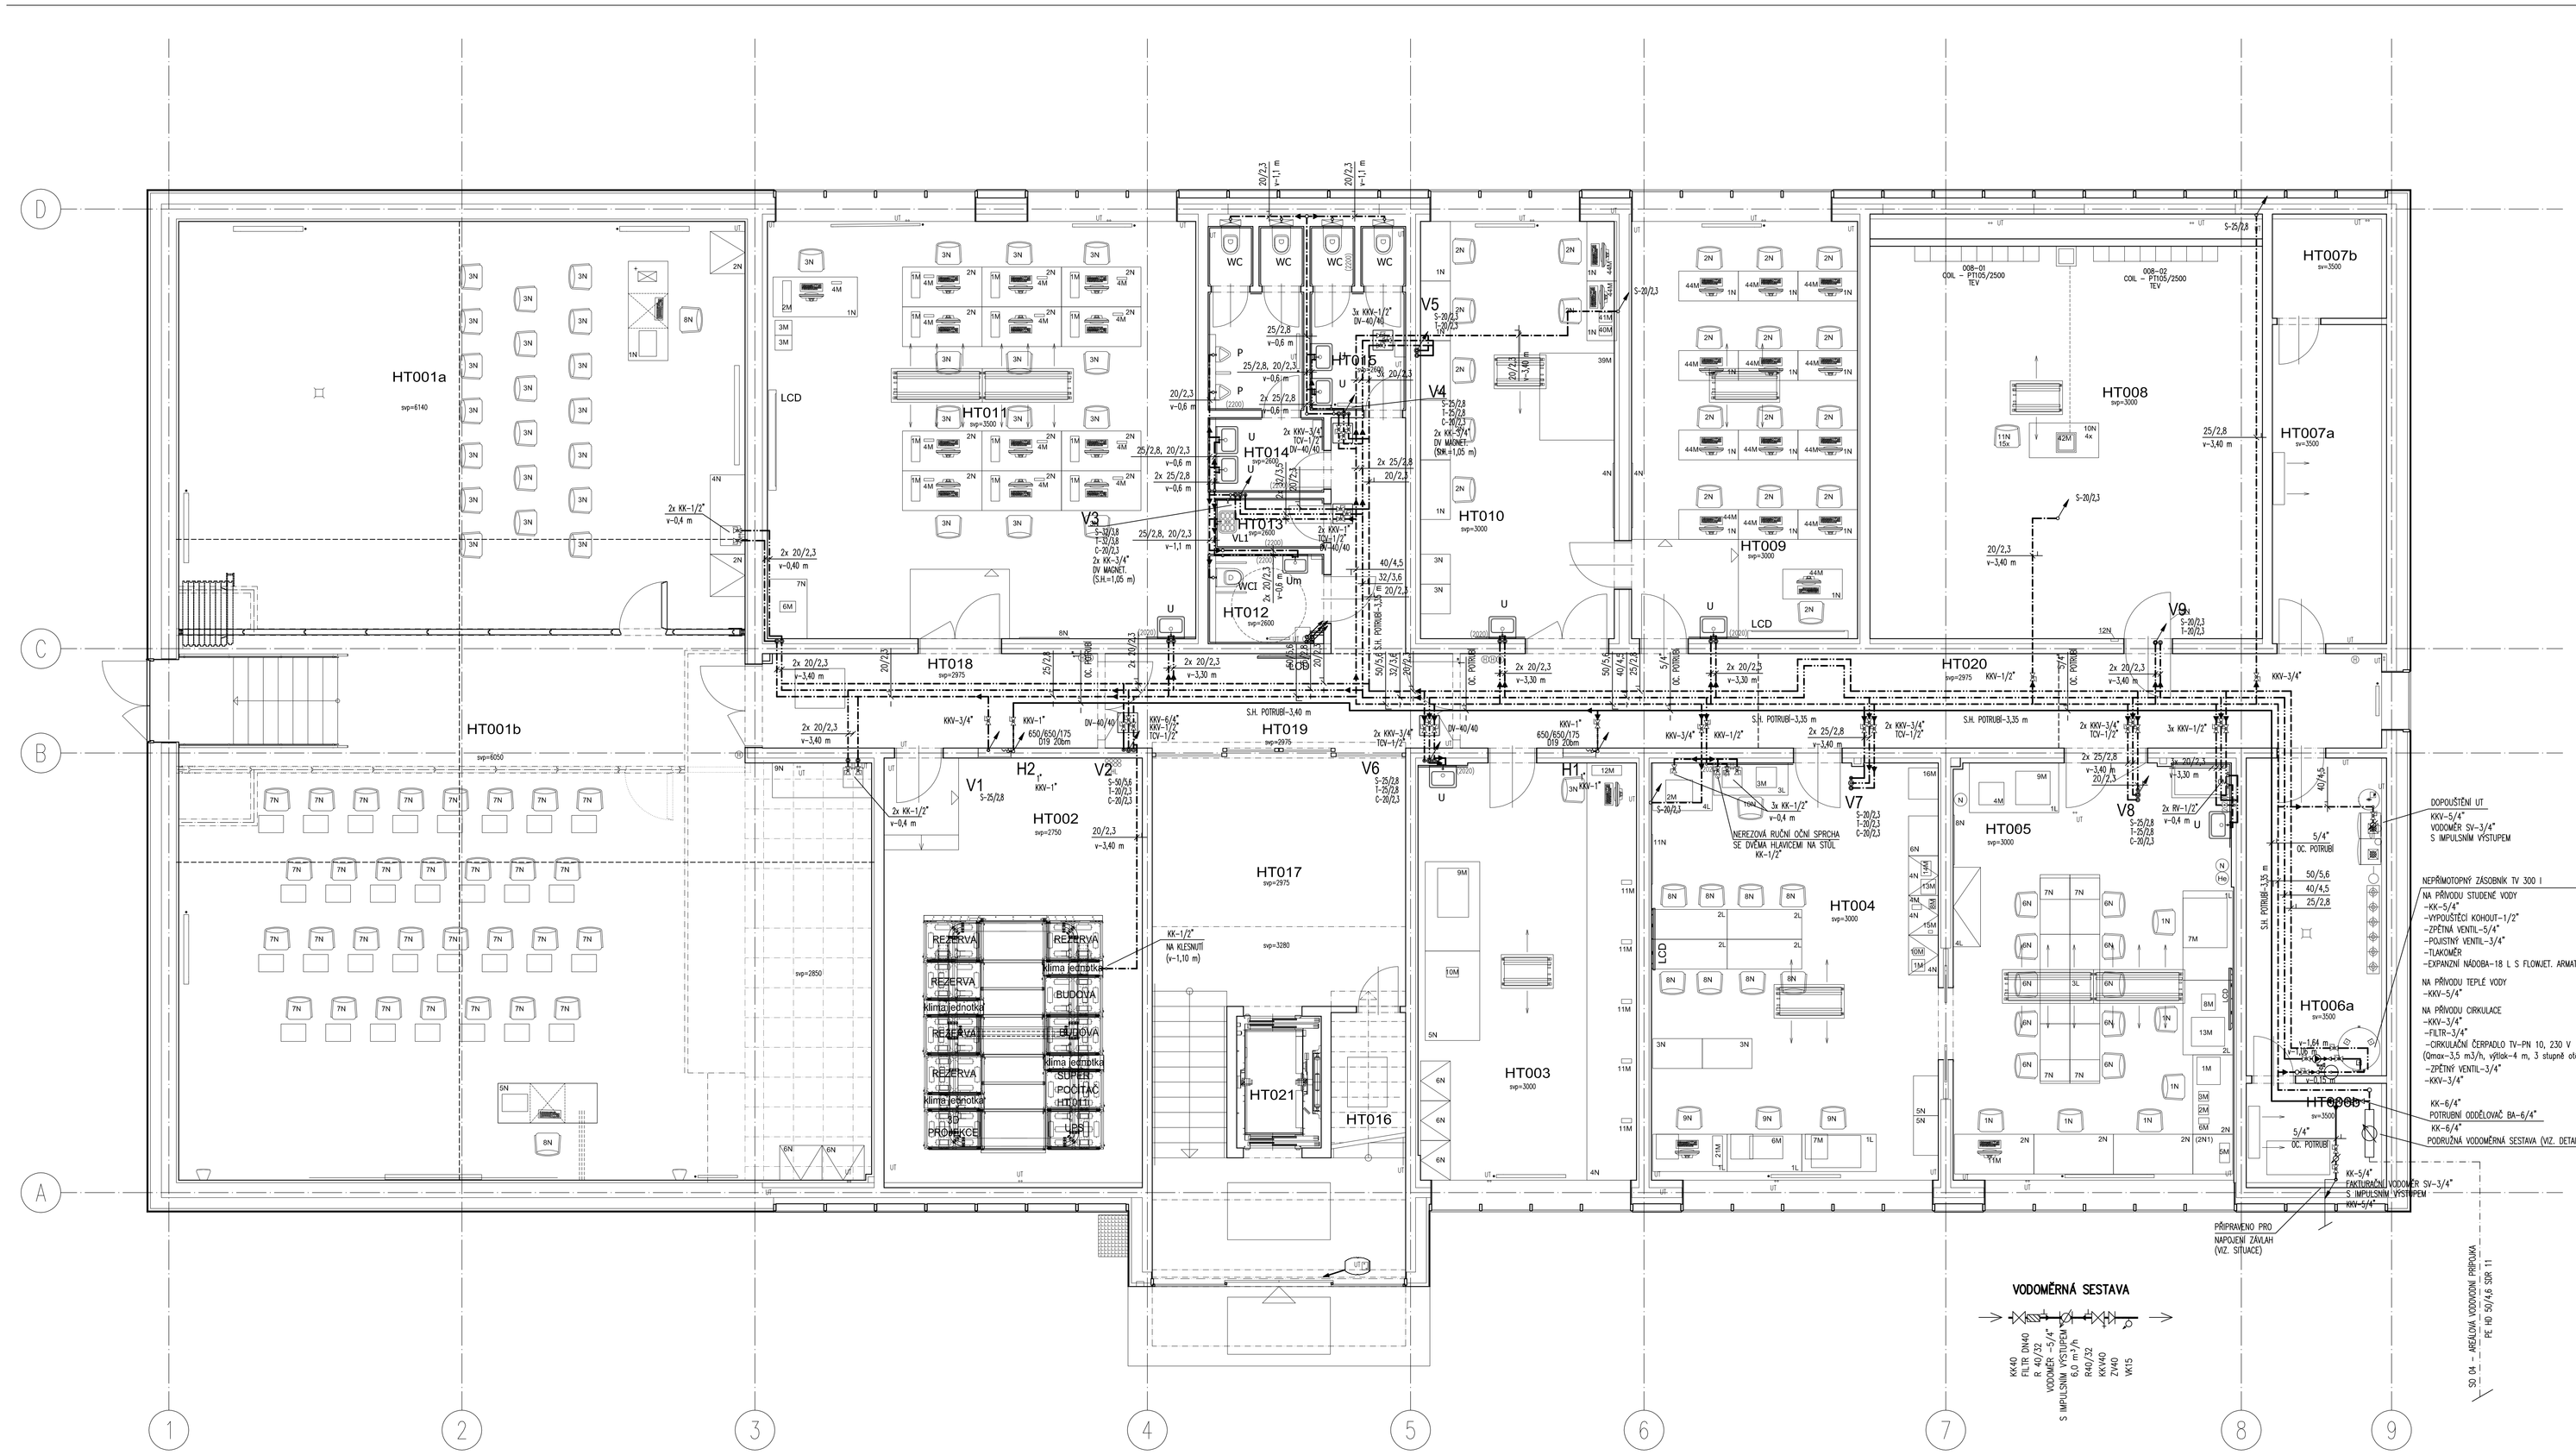

Legenda zařizovacích předmětů :

SK...sprchový kout – výška přípojek 1250 mm čistá podlaha
U...umyvadlo – výška přípojek 580 mm čistá podlaha
Um...umyvadlo – výška přípojek 630 mm čistá podlaha
WC...klozet závěsný – výška přípojek 1100 mm čistá podlaha
WCI...klozet invalidní závěsný – výška přípojek 1100 mm čistá podlaha
P...odpadový plech zešikmené s nástavným senzorem – výška přípojek 355 mm čistá podlaha
VL...ventz výlevka nástěnná – výška přípojek dle typu
VL1...dtto. výlevka – výška přípojek 1100 mm čistá podlaha
dřez – výška přípojek 400 mm čistá podlaha (dřez, sifon a baterie není součástí dodávky ZT)

stoupací potrubí
kulový uzávěr
potrubní oddělovač BA

Legenda

potlační voda–sv, potrubí pozinkované
studená voda– celoplastové potrubí (S 4/SDR 9/PN 22)
teplá voda–celoplastové potrubí (S 4/SDR 9/PN 22)
cirkulace–celoplastové potrubí (S 4/SDR 9/PN 22)

Poznámka :

Potrubní rozvody a tvarovky vodovodu budou provedeny z polypropylenu.
Pro upevnění trubek budou použity trubní objímky s elementy zvukové izolace, např. systému HL 8.
Před každým spotřebičem vedeno uzavírací přípojkovými, případně i až nad podlahou, nebo v konstrukci podlahy.
Potrubí je ukončeno slícovkovou baterií, RV KV15, nebo výtokovým ventilem.
Přípojkový potrubí je zhotoveno izolačními válcky na bázi polyetylenu tl. 9 mm.
Ležaté rozvody SV, TV a cirkulace v UPP budou vedeny v podhledu.
Ležaté rozvody TV a cirkulace v UPP a stoupací potrubí TV a cirkulace budou tepelně izolovány dle vyhlášky č. 193/2007.
Rozvody SV budou tepelně izolovány dle ČSN 73 5409.
Rozvod požární vody a rozvod vody pro zálivky bude od rozvodu pitné vody oddělen potrubním oddělovačem BA.
Prostupy SV, TV a cirkulace z hlavního rozvodu železobetonovou konstrukcí do laboratoří se budou řešit.

±0,000=288,57

ZMĚNA SRPEN 2017

Ing. Zdeněk Zimmer K. Rozkošom 740/3, 165 00 Praha 6 – Suchdol č. oprávnění v autorizaci: 0008799	MÍSTO STAVBY : Kamýcká 129, Praha 6 – Suchdol , parc.č. 162/11 OBJEDNATEL : ČESKÁ ZEMĚDĚLSKÁ UNIVERZITA V PRAZE FAKULTA : ZEMĚDĚLSKÁ A DŘEVAŘSKÁ KAMÝCKÁ 129, PRAHA 6 SE PŘIPOJUJÍCÍ PROJEKTANT : PROJEKTANT : VYPRACOVAL Ing. V. Čapka / Ing. Z. Zimmer / Ing. Z. Zimmer	
NÁZEV AKCE **HIGH-TECH TECHNOLOGICKO - VÝUKOVÝ PAVILON FLD SO 01, SO 04, SO 05, SO 06, SO 07**	ČÍSLO ZAKÁZKY	0116
	STUPEŇ	DVZ/DPS
	POČET FORMÁTŮ	12 A4
	DATUM	srpen 2017
	MĚŘÍTKO	1:50
PŮDORYS 1.PP VODOVOD	Č. KOPIE / ČÁST / PROFESE / Č. PŘÍLOHY	D.1.4.1. / ZTI / 9